


3・4・20号紺屋町野田線 計画図

年度	令和5年度
路線名	3・4・20号紺屋町野田線
図面名称	計画図(平面図)
縮尺	S=1:2500(A1)

弘前市

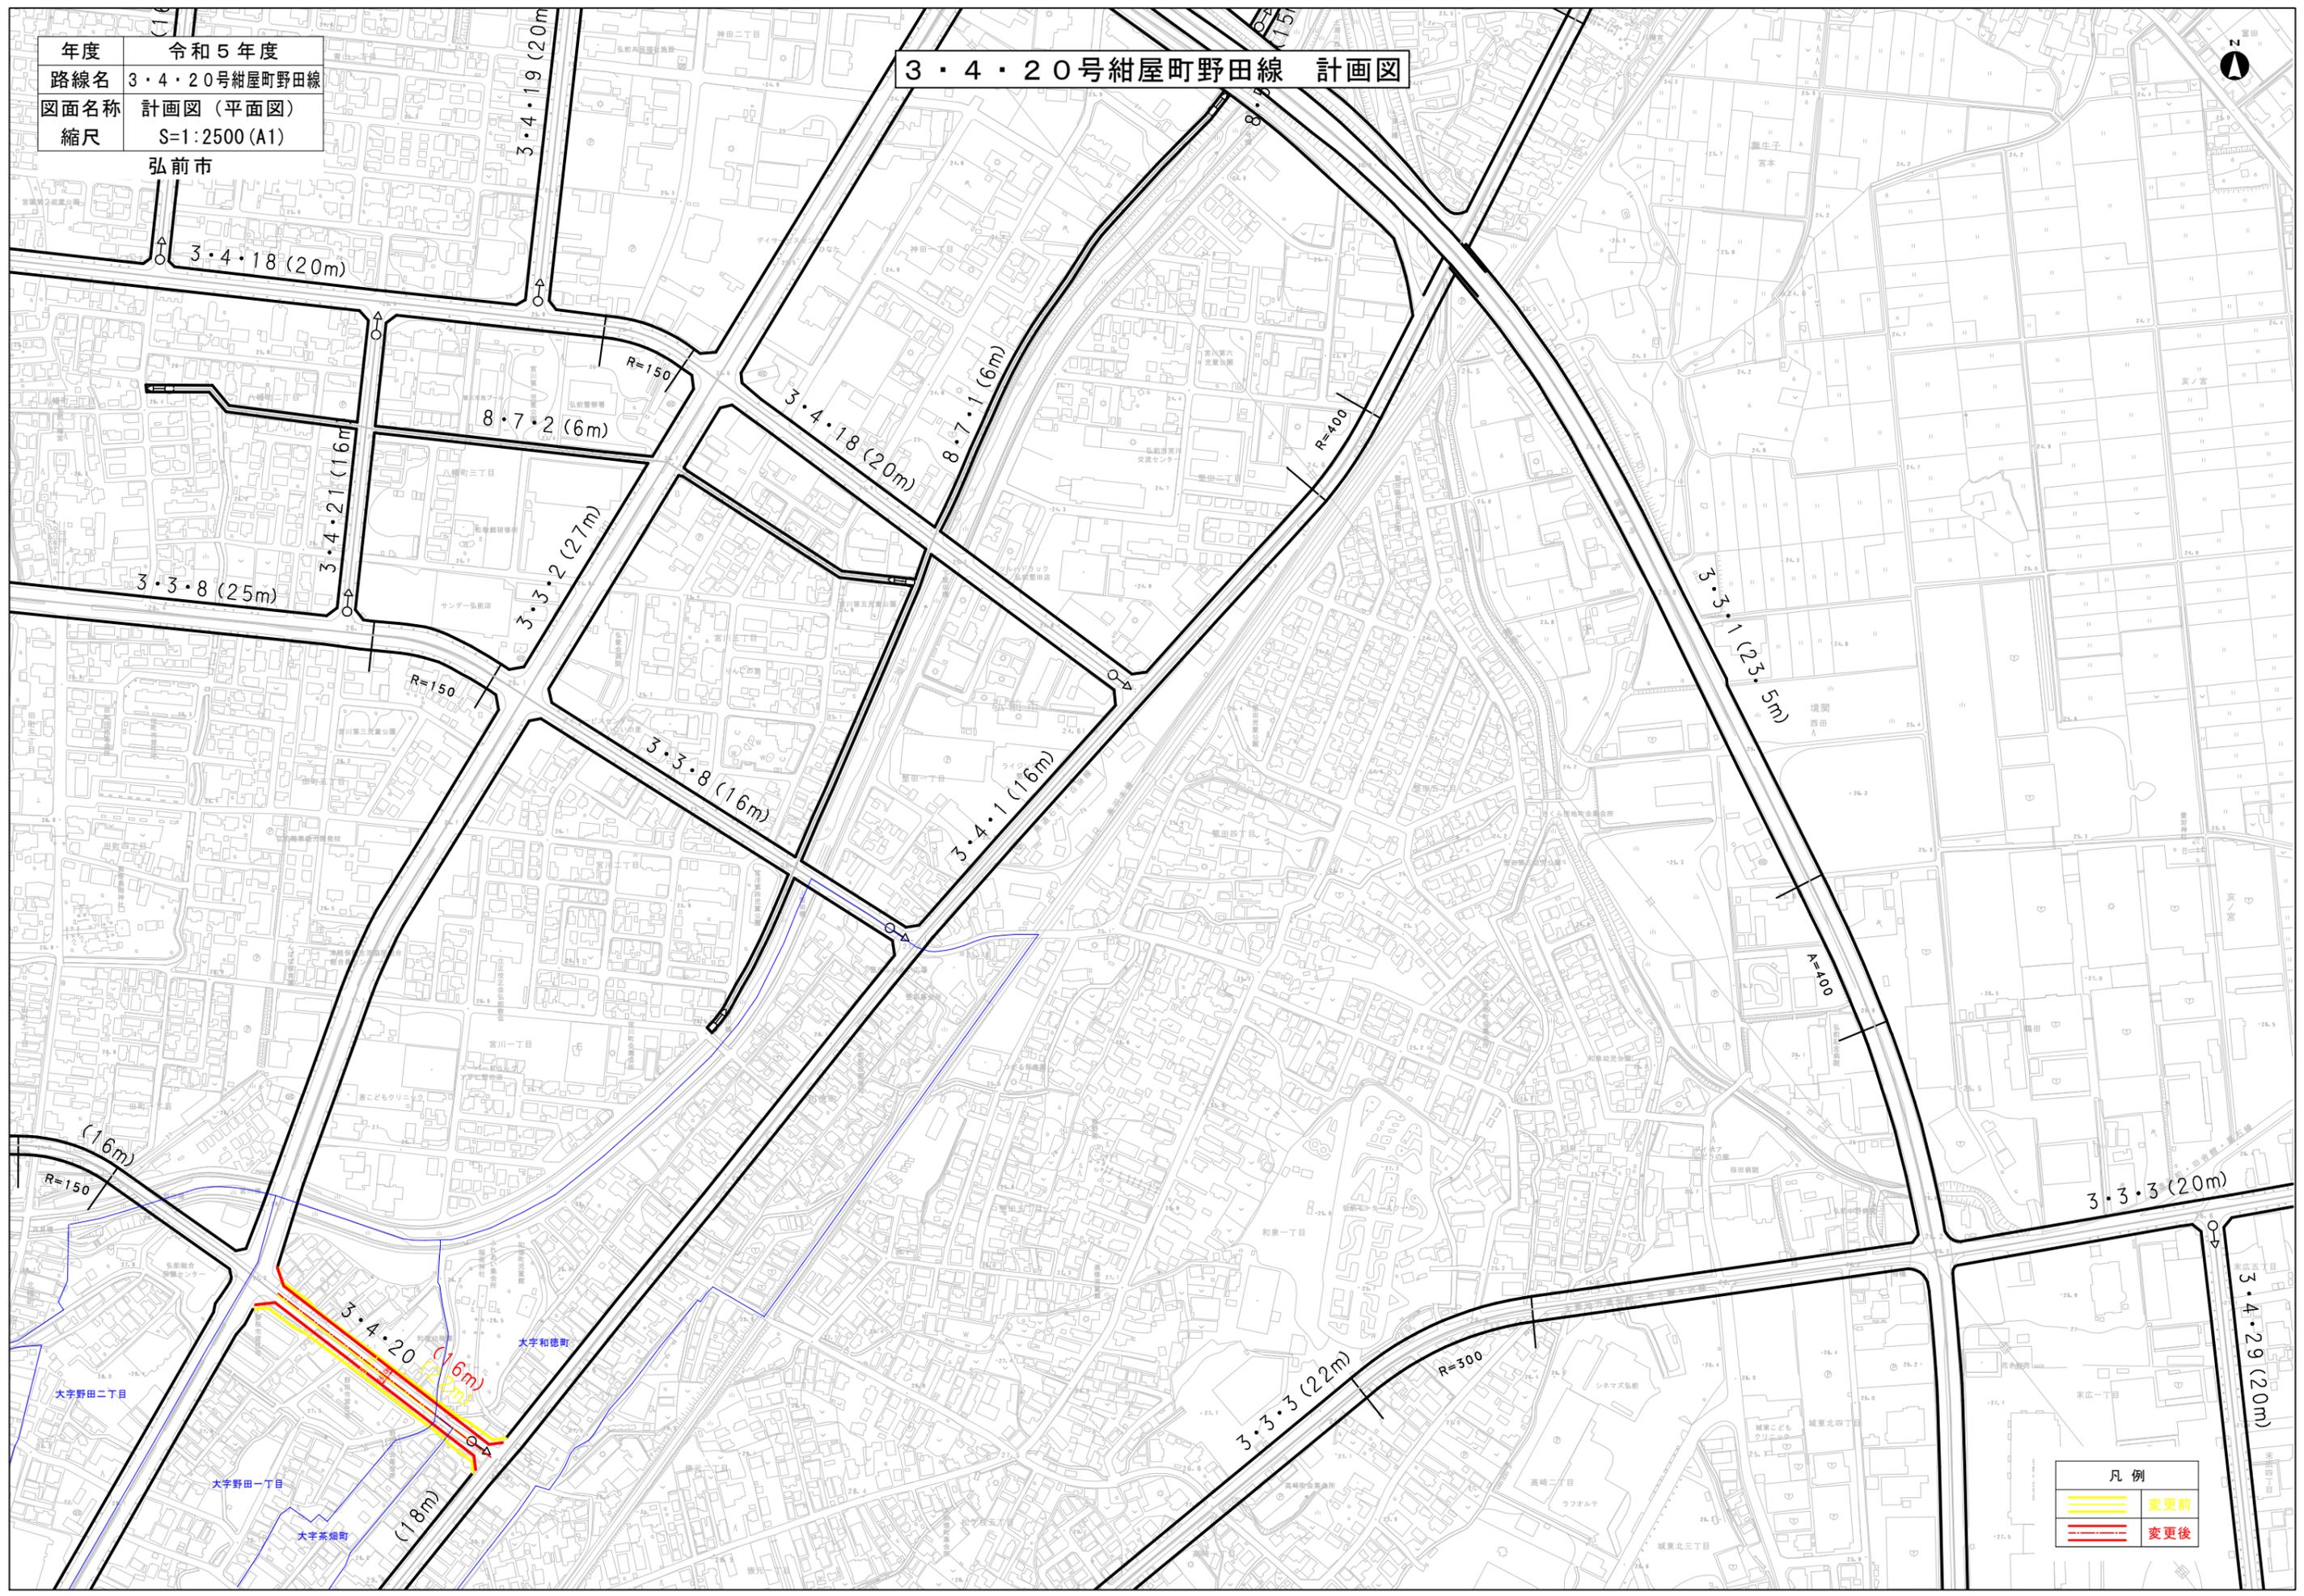


凡例	
	変更前
	変更後

年度	令和5年度
路線名	3・4・20号紺屋町野田線
図面名称	計画図（標準断面図）
縮尺	S=1:50(A1)

弘前市


幅員構成 (W=16.0m)

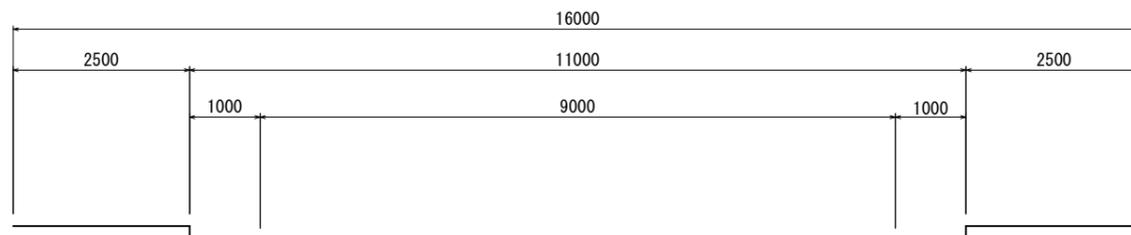

年度	令和5年度
路線名	3・5・2号堀越大原線
図面名称	計画図(平面図)
縮尺	S=1:2500(A1)

3・5・2号堀越大原線 計画図 1/2

弘前市

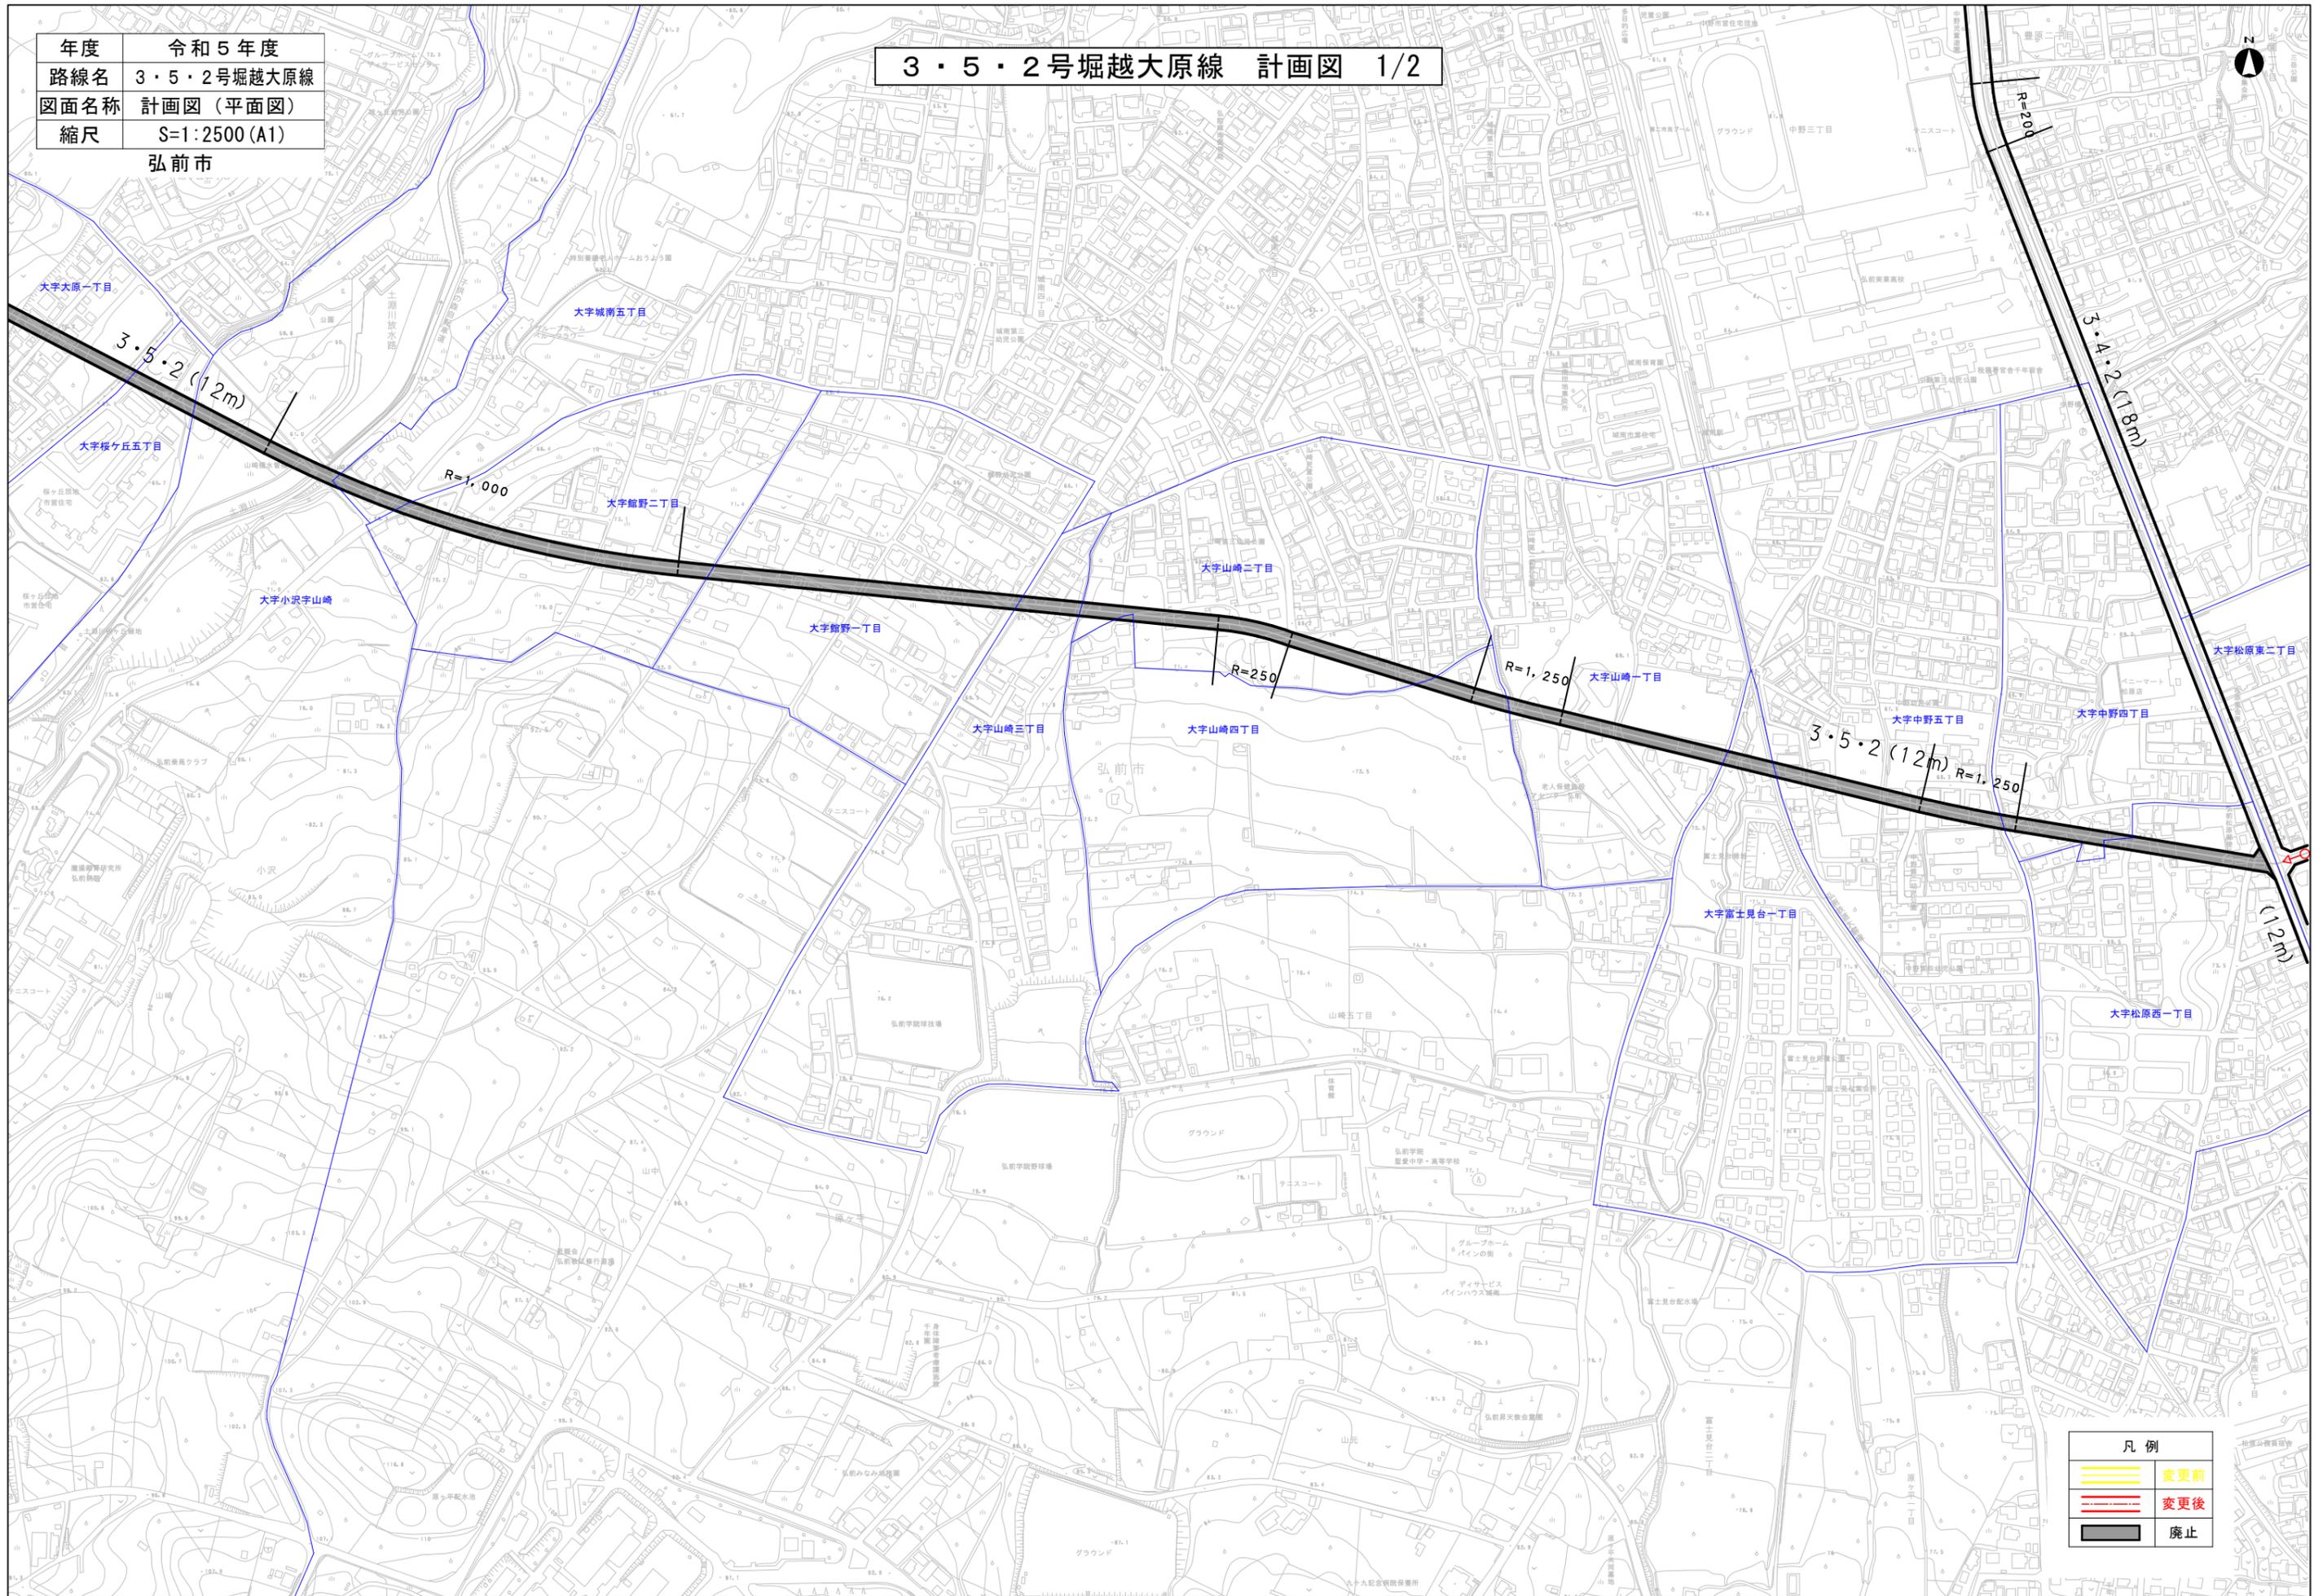


凡例

	変更前
	変更後
	廃止

3・5・2号堀越大原線 計画図 2/2

年度	令和5年度
路線名	3・5・2号堀越大原線
図面名称	計画図(平面図)
縮尺	S=1:2500(A1)

弘前市

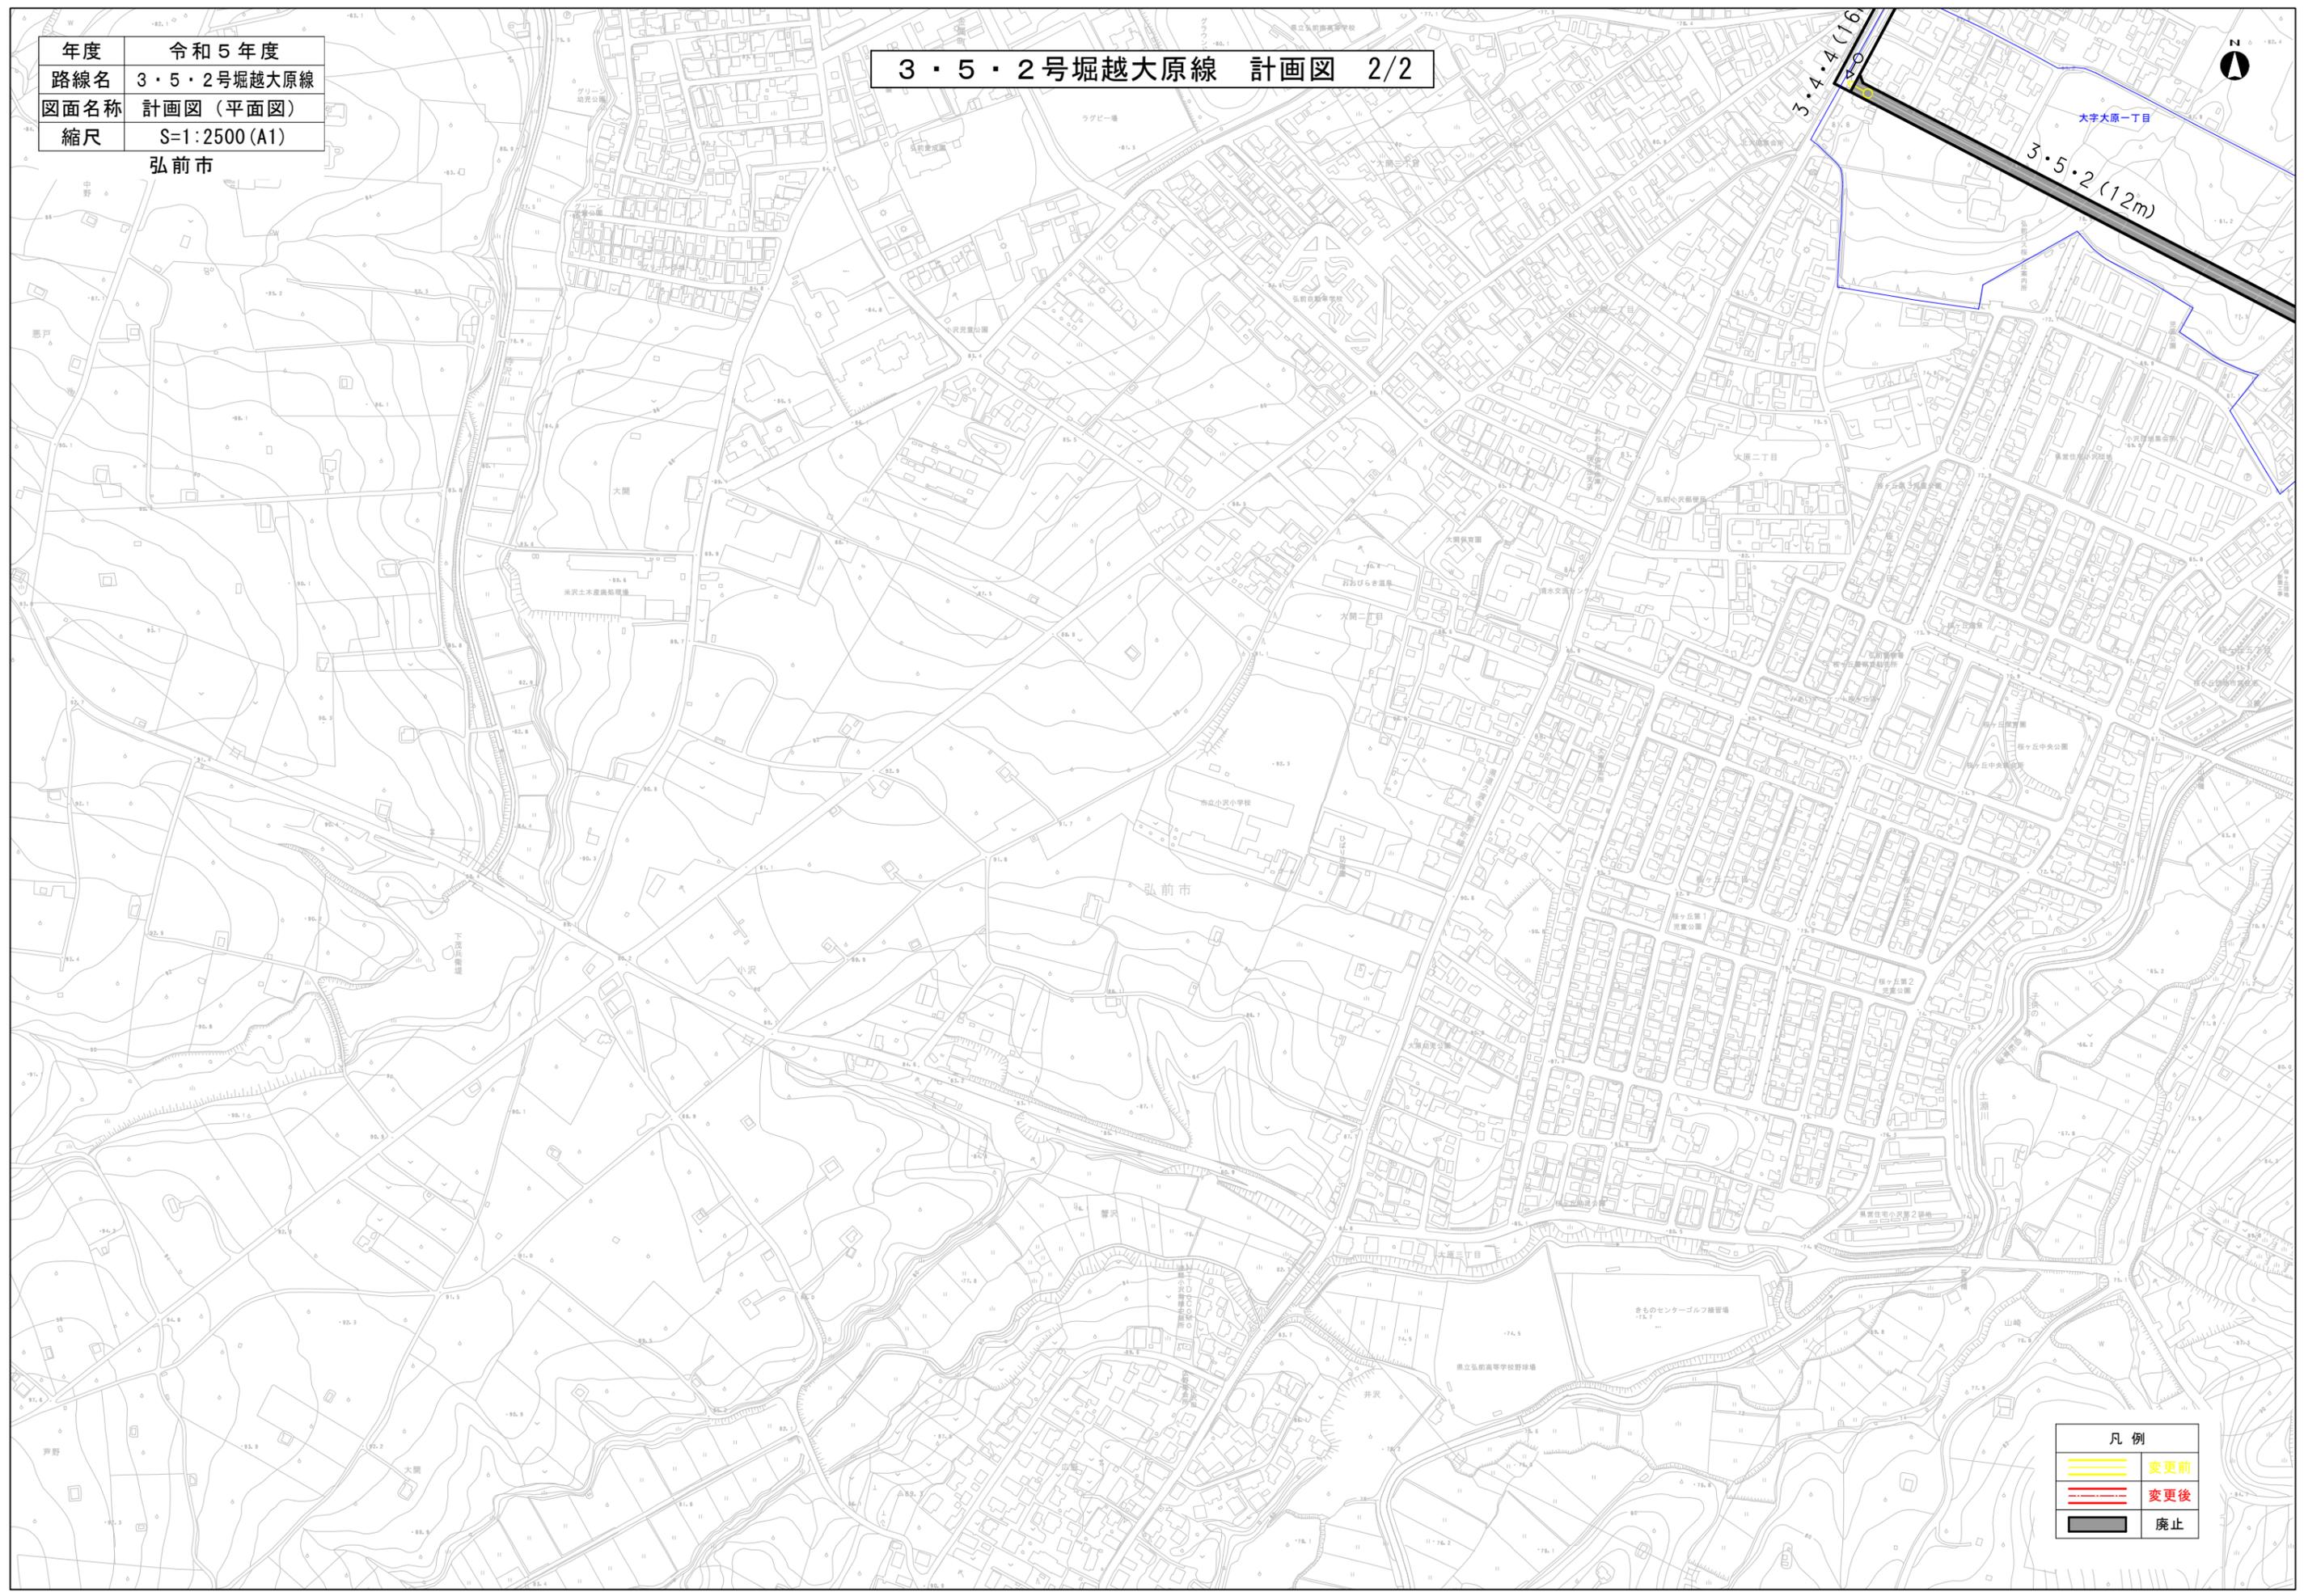

	変更前
	変更後
	廃止

