
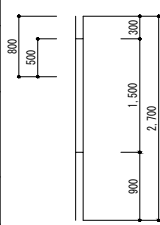
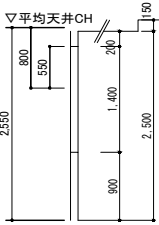
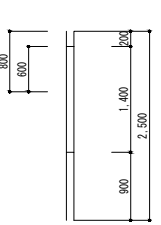
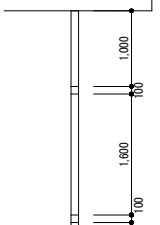
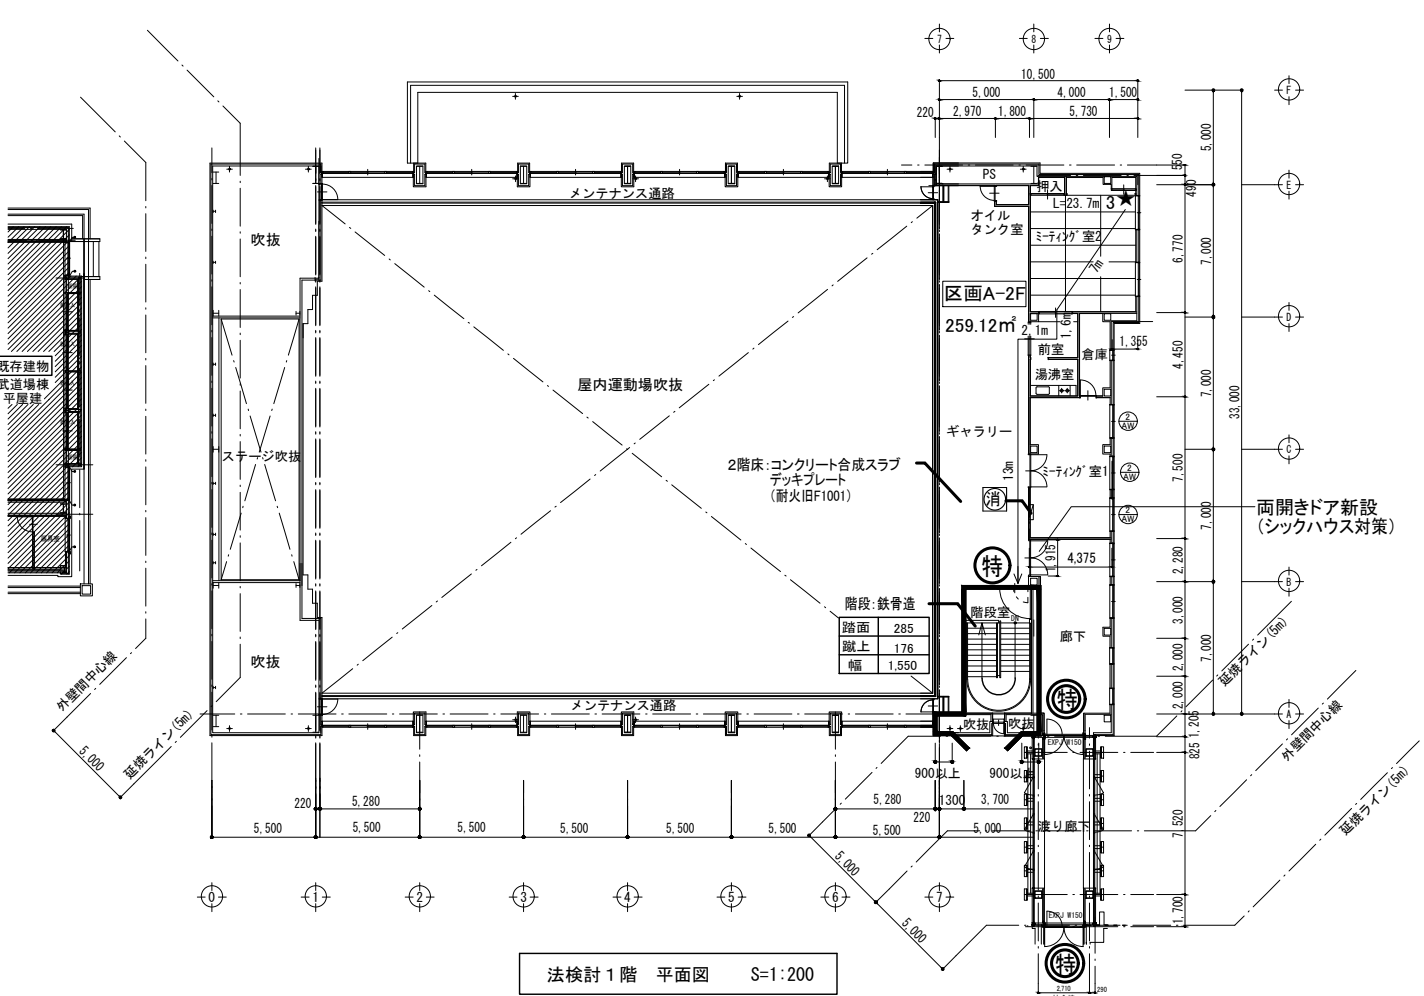
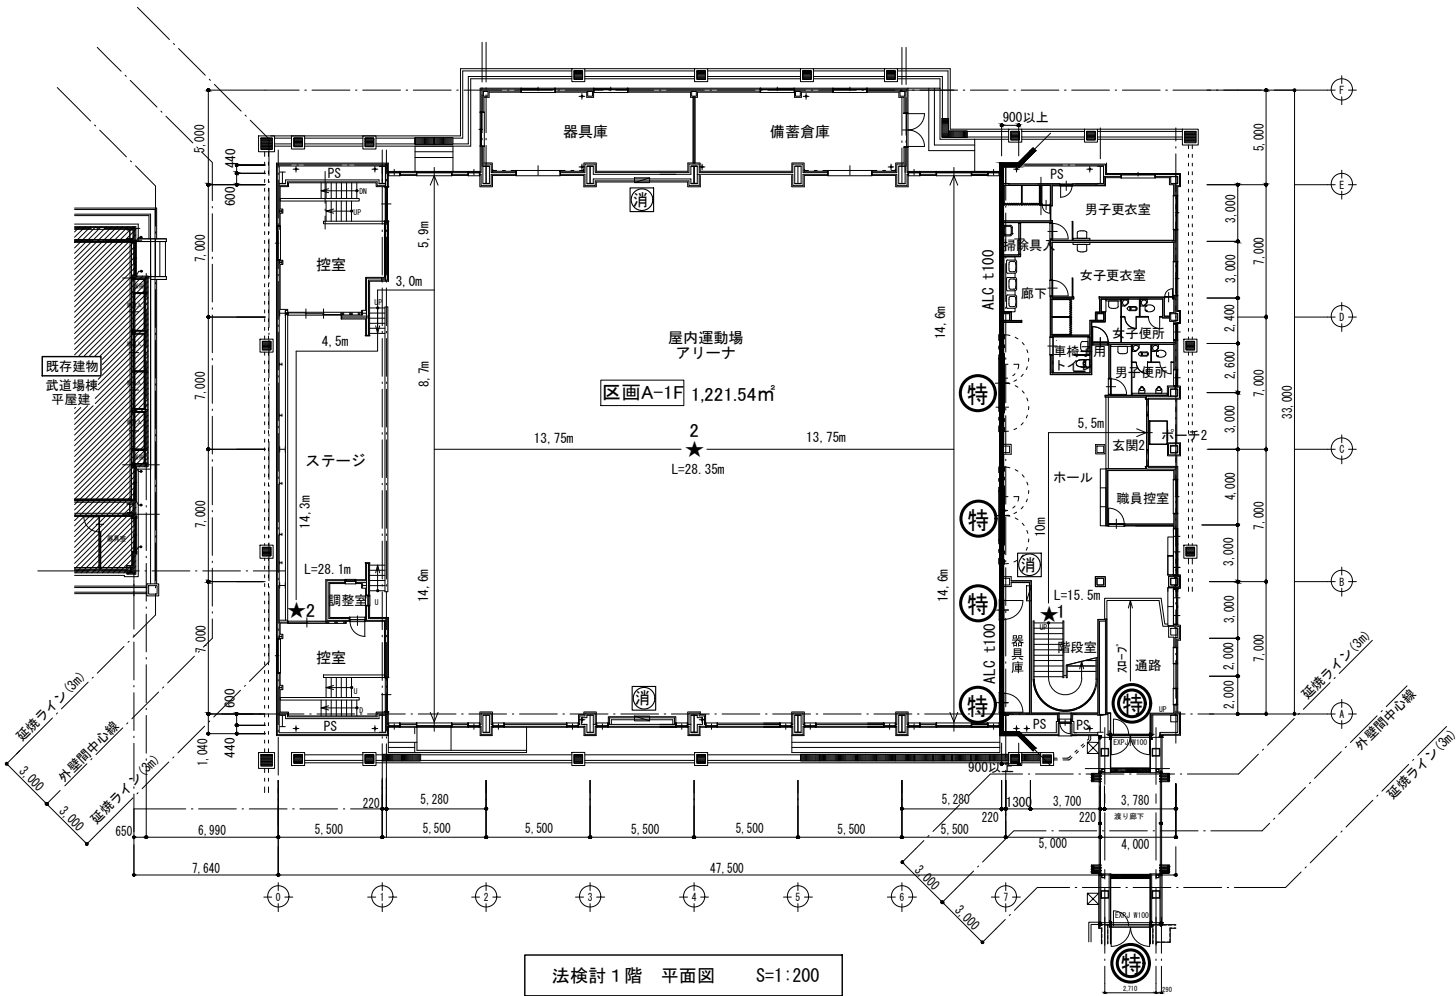


採光・換気・排煙検討表

室 名		ミーティング室1	32.81㎡	ミーティング室2	39.69㎡	職員控室	10.95㎡	アリーナ	10.95㎡
採光	必要面積	32.81/10=3.281		39.62/10=3.962		10.95/10=1.095		1149.41/20=114.941	
	採光補正係数	h=2,850 d=10m以上 10/2.850x6-1.4≒19→3		h=2,900 d=10m以上 10/2.900x6-1.4≒19→3		h=1,400 d=10m以上 10/1.400x6-1.4≒41.4→3		h=2,240 d=30m以上の為 A=3とする	
	有効面積	新設AW-2: W1700×H1500 3ヶ所 1.7×1.5×3×3=22.95 22.95 > 3.28 ∴OK		既存AW-3: W1740×H1400 2ヶ所 1.7×1.4×3×3=14.28 14.28 > 3.96 ∴OK		既存AW-3: W1740×H1400 1ヶ所 1.7×1.4×3×3=7.14 7.14 > 1.09 ∴OK		既存AW-1: W4800×H4400 12ヶ所 (1.39×1.0×6)+(1.8×1.0)+(1.8×1.6×2)+ (1.39×0.76×4)×12×3 724.52 > 114.9 ∴OK	
換気	必要面積	32.81/20=1.6405		39.62/20=1.98		10.95/20=0.5475		1149.41/20=57.4705	
	有効面積	新設AW-2: W1700×H1500 3ヶ所 0.76×1.5×3=3.42 3.42 > 1.65 ∴OK		既存AW-3: W1740×H1400 2ヶ所 0.76×1.4×2=2.12 2.12 > 1.98 ∴OK		既存AW-3: W1740×H1400 1ヶ所 0.76×1.4×1=1.064 1.06 > 0.55 ∴OK		既存AW-1: W4800×H4400 12ヶ所 (0.8×1.6×2)+(1.3×0.7×4)×12=74.4 74.4 > 57.47 ∴OK	
排煙	必要面積	32.81/50=0.6562		39.62×2.5=99.05 掘上天井 2.4×4.55×0.15=1.638 99.05+1.638=100.688		10.95/50=0.219			
	有効面積	新設AW-2: W1700×H1500 3ヶ所 0.76×0.5×3=1.14 1.14 > 0.66 ∴OK		既存AW-3: W1740×H1400 2ヶ所 0.76×0.55×2=0.836 0.83 > 0.79 ∴OK		既存AW-3: W1740×H1400 1ヶ所 0.76×0.6×1=0.456 0.45 > 0.22 ∴OK		排煙: 施行令第126条の2の二号により免除 (用途: 体育館) 内装制限: 施行令第128条の3の2により免除 (天井高6mを超える)	

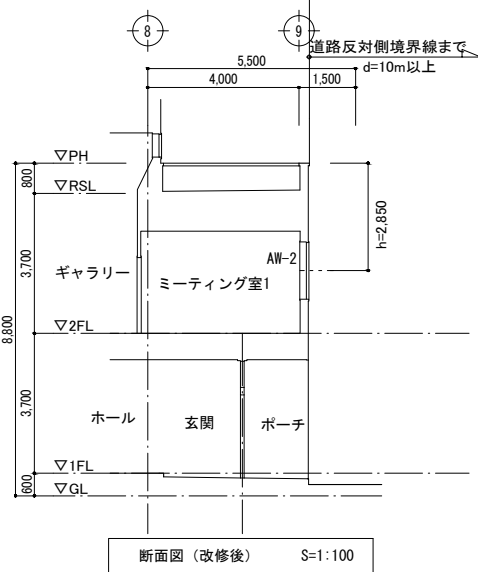

〈凡例〉			
—	防火区画(面積)	区画A-1F 1,221.54㎡ 区画A-2F 259.12㎡	1,480.66㎡ < 1,500㎡ ∴ OK
	1階アリーナ	防火区画 壁:ALC t100 耐火1675(旧建告認定番号)	
	2階 階段室	防火区画 壁:LGS下地t9.5高強度P.B+t12.5P.B両面張り 耐火W1199(旧個別認定番号)	
特	随時閉鎖式・煙感連動自閉式特定防火設備 遮煙性	φ100アルミ製丸型ガラリ(アミ付) ----- 防火覆い付(H12建告第1369号による)	
特	随時閉鎖式・煙感連動自閉式特定防火設備	φ200アルミ製丸型ガラリ(アミ付)→南側(10ヶ所)FD付に取替え	

教育施設研究所・三上設計設計共同体

株式会社教育施設研究所 東北事務所 一級建築士事務所 宮城県知事登録第24110153号
三上設計有限会社 一級建築士事務所 青森県知事登録第573号

代表設計者 一級建築士第331602号 田中裕士
設計者 一級建築士第184471号 三上 昇
設計者 一級建築士第375111号 大平晃司

担当者 一級建築士第355850号 奥山由依
担当者 一級建築士第382605号 阿部千明

工事名 令和7年度 第二中学校等複合施設新築工事(建築工事)

図面名 法検討図

縮尺 A1 1-100 図面番号 AR-01
A3 1-200 日付 25・3

●外部仕上表・屋内運動場改修前)		●外部仕上表・渡り廊下(全面解体)		●特記事項				
屋根1	ステンレス防水t0.4 ステンレスシーム溶接屋根工法、ホリエレンシートt4、アスファトルーフing23kg、耐火野地板t18 無落雪 横樋:ステンレスt0.4 溶接工法、スタイフォームt30、アスファトルーフing23kg、耐火野地板t18 立上り:ALCt50 ルーフドレン:縦型ステンレス製φ100	ステンレス防水t0.4 溶接工法、ホリエレンシートt4、アスファトルーフing23kg コンクリート下地、アルミ製笠木W250、梁型アルミ製笠木W600	PBt12.5 スレート板t5	(旧)不燃第1003号 1001	PBt9.5 防水PBt9.5	(旧)準不燃第2015号 2018	ALC版t100(アリーナ)防火区画壁	(旧)耐火W1675
屋根2	ステンレスt0.4 溶接工法、ホリエレンシートt4、アスファトルーフing23kg コンクリート下地、防水層全面撤去・アルミ笠木撤去・アルミ防水押え ⑧ 通り撤去 ALCt50フラット・デザイン、アクリル樹脂吹付、t100コーナー用R材、一部ALCt100フラット、樹脂モルタル薄塗、アクリル樹脂吹付 一部ALCt50デザイン	ALCt125 磁器質タイル100角 特殊面ALC専用張付け材 EXP・J金物全周撤去(1期工事)	ケイ酸カルシウム板t5 ラスボードt7+石膏フラスター8mm以上塗 ロックウール吸音板t12	1001 1015 1021	化粧PBt9.5 化粧吸音PBt9.5 ハルバセメント板t6	2016 2014 2041	LGS下地高強度PB t9.5 + PB t12.5 両面張り (2階段段室)防火区画壁	(旧)耐火W1199
外壁	ALC版一部撤去(図示) 柱型:陶磁器粉末骨材樹脂吹付Gタイプ 防風防湿シート 笠木:カラーアルミ製 換気孔(アルミφ200、φ100網付) サッシ廻り:発泡ウレタン充填		無機質クロス(防火1級)+PBt12.5	0005	ロックウール吸音板t9	2026		
軒天	ハルバセメント有孔板t6.3、アクリル樹脂塗、目透し張、廻縁:アルミ、一部張り替え(図示)	ハルバセメント有孔板t6.3、アクリル樹脂塗目透張			クロス貼(防火2級以上)+PBt9.5 壁装材料	0003		
基礎	RC造、コンクリート打放し全面補修塗 天端:モルタル塗 コンクリート土間t130金ゴテ押え、鉄筋D10ﾀﾞﾔｺ@200、ホリウレタンボードt15、ホリフィルムt0.15、砕石t130、アリーナ(コンクリート土間t120金ゴテ押え)	RC造、コンクリート打放し全面補修塗 天端:モルタル塗 コンクリート土間t130金ゴテ押え、鉄筋D10ﾀﾞﾔｺ@200、ホリウレタンボードt15			ケイ酸カルシウム板t8 2重(ハイラックN)1H間仕切耐火構造 W112 ケイ酸カルシウム板t8(ハイラックN)+PBt12.5 準不燃以上	114		
外構	U字溝:現場打RC造、一部グレーチング、既成コンクリート柵、塩ビパイプφ300埋込、ホリウレタンボードt15、ホリフィルムt15、切込砕石t130 アスファルト舗装(細密粒度アスコt50、粗粒度アスコt50、切込砕石t130)	断熱材:グラスウール16kg/m ³ (ホリエレンフィルム、アルミ蒸着ホリエレン付) 天井:グラスウールt150(t50+t100交互) 外壁:グラスウールt100 床:ウレタンフォームt15 内壁:グラスウールt100(調整室・ギャラリー・アリーナ1通り一部) t50(アリーナ7通りALCt100)	断熱材:グラスウール16kg/m ³ (ホリエレンフィルム、アルミ蒸着ホリエレン付) 天井:グラスウールt150(t50+t100交互) 耐火被覆:ロックウール吹付 外壁:グラスウールt50 梁:t30 床:ウレタンフォームt15 柱:t30 結露防止:ロックウール吹付t25 屋上下のみ6通り～11通り間 既存旗本ホール1基移設取付け ※ロックウールはノンアスベスト		高強度PBt9.5+PBt12.5 吉野耐火スーパーウォールB 以上両面 ALCt75以上 2H間仕切 一般 耐火野地板t18+カラー鉄板 屋根 30分 合成スラブデッキプレート 床 1H 通 外壁ALC版t50(鉄骨下地)	(旧)耐火W1199 (旧)耐火 1675 (旧)耐火R0094 (旧)耐火F1001 防火PC030・NE-9080		

●内部仕上表(改修前) ※ミーティング室1、指導員室 ビニールクロス接着剤に石綿含有

階	室名	床		巾木		壁		天井		天井高	室名札	備考
		下地	仕上	仕上	高さ	下地	仕上	下地	仕上			
屋体1	ポーチ1	コンクリート木ゴテ 撤去	磁器質タイル100角 撤去	コンクリート打放し全面補修塗		ALCt50	アクリル樹脂吹付	ハルバセメント有孔板t6.3 撤去 (LGS共)	アクリル樹脂塗 目透し			ポーチ1撤去工事・足洗場・U字溝⑧～⑨・雨水排水桝撤去及び新設等 (1期工事)
	風除室	同上 撤去	磁器質タイル100角 撤去	磁器質タイルボード 撤去	180 ～ 210	ハルバセメント板t6.3	陶磁器砂状アクリル樹脂吹付 撤去	PBt9.5 撤去 (LGS共)	ロックウール吸音板t12(ボードt9) 撤去	7.320		風除室撤去工事(1期工事)吹抜共
	玄関1	同上 撤去	同上 撤去	同上 撤去	150 ～ 180	同上 撤去	同上 撤去	同上 撤去 (LGS共)	同上 撤去	3,100 ～ 3,120		玄関1撤去工事(1期工事)
	ホール	コンクリート金ゴテ	フローリングボード直貼 着色塗装UV ブナ材 t14(t12+2)	木製OSCL	90	同上 一部撤去	同上 一部撤去	同上 一部撤去 (LGS共)	同上 一部撤去	3,000		ホール一部撤去工事(1期工事)
	アリーナ	鋼製床 コンパネ合板t12 (防塵剤塗済み材)	フローリングt18 UC 3回塗 カハ材 エキスパンションゴム	同上	90+10	ラワン合板t5.5 一部有孔ラワン合板 一部ALC版t100 耐火	単板貼合板t12 一部有孔グラスウールt50 柱:単板貼合板t12 一部有孔シナ合板OP	グラスウールボードt50 カラスカス貼 鉄部:SOP 通路下:化粧石膏ボードt9.5	グラスウールボードt50 カラスカス貼 鉄部:SOP 通路下:化粧石膏ボードt9.5	10,642 ～ 12,042		ALC版t100耐火間仕切
	ステージ	木造床 コンパネ合板t12 (防塵剤塗済み材)	フローリングボード直貼 着色塗装UV ブナ材 t14(t12+2) エキスパンションゴム	木製OP	90+10	有孔ラワン合板t5.5 目透し	有孔シナ合板t5.5 OP	化粧石膏ボードt9.5 一部吸音有孔石膏ボードt9.5	化粧石膏ボードt9.5 一部吸音有孔石膏ボードt9.5	6,000		
	控室	同上	単板貼合板t12	木製OSCL	90	シナ合板t5.5 目透し	OSCL		化粧石膏ボードt9.5	2,700		
	調整室	同上	ニードルパンチカーペット ラバー付	同上	90	有孔シナ合板t5.5 目透し	同上 内壁:グラスウールt100		吸音有孔石膏ボードt9.5	2,500		
	器具庫1	コンクリート金ゴテ	防滑性ビニシートt2	木製OP	90	ラワン合板t5.5 ハルバセメント板t6.3 目透し	EP		吸音石膏ボードt9.5	2,900		
	備蓄倉庫	同上	ビニルタイル	同上	90	同上	同上		同上	2,900		
	器具庫2	同上	同上	同上	90	ハルバセメント板t6.3 目透し	同上		同上	2,900		
	職員控室	同上	同上	ソフト	75	PB t12.5	ビニルクロス	PBt9.5	ビニルクロス	2,500		
	男女更衣室 シャワー	同上	防滑性ビニシート	同上	75	防水PB t12.5 2重張 シャワー室:ハルバセメント板 E通り7～8間スレート板t6 アクリルローラー アルミHジョイナー	同上 スレート板t6 アクリルローラー アルミHジョイナー	ハルバセメント板t6.3 目透し	アクリル塗	2,600		
	男女便所	同上	防滑性ビニシート 溶接工法	せつ器質タイル接着		ケイカル板t8	せつ器質タイル303角接着 2.1m以下 アクリルローラー(ユス肌)2.1m以上		化粧石膏ボードt9.5	2,500		
	車イス便所	同上	同上	木製OP	75	防水PB t12.5	ビニルクロス		同上	2,500		
	廊下 掃除具入	同上	防滑性ビニシート	木製OSCL	90	ラワン合板t5.5 ハルバセメント板t6.3 目透し	陶磁気砂状樹脂吹付け		同上	2,400 2,700		
	倉庫ステージ下 (備品収納庫)	同上	防塵塗床 (ラワン合板t15)	木毛セメント板t25 後付			木毛セメント板t25後付 合板ベニアt5.5		同上	1,990		
屋体2	ギャラリー	コンクリート金ゴテ	防滑性ビニシートt2	木製OSCL	90	有孔ラワン合板t5.5 PB t12.5	有孔シナ合板t5.5 OP 目透し 高強度PB t9.5 一部アクリルローラー(ユス肌)	化粧石膏ボードt9.5 吸音有孔石膏ボードt9.5	化粧石膏ボードt9.5 吸音有孔石膏ボードt9.5	5,300		
	メンテナンス 通路	同上	同上	同上	90	ラワン合板t5.5 ハルバセメント板t6.3	アクリルローラー(ユス肌)		化粧石膏ボードt9.5	2,600		φ100雨水排水縦樋撤去5ヶ所(機械設備)
	オイルタンク室	コンクリート木ゴテ	防水モルタル塗	コンクリート立上 防水モルタル塗	300	スレート板t6 2重張 防火構造	表し	スレート板t6 2重張 防火構造	表し	3,600		
	ミーティング室1	コンクリート金ゴテ	ビニルタイル撤去(全面)	木製OSCL撤去(全周)	75	PBt12.5 撤去(全面) 木化粧縁OSCL撤去(全面)	ビニルクロス 撤去(全面)	PBt9.5 撤去 LGS共(全面)	ロックウール吸音板t12 撤去(全面)	2,700		可動間仕切壁撤去(レール共)
	前室	同上	防滑性ビニシートt2 一部ビニルタイル 踏込:スプルス板t15	木製CL スプルス板	90	PBt12.5	ジュラ調ビニルクロス	PBt9.5	網代民芸クロス	2,500		
	ミーティング室2 和室21帖	木造床 コンパネ合板t12 (防塵剤塗済み材)	タタミ	タタミ寄せ	45	同上	同上	LGS+木野縁 PBt9.5	杉中木全合板 目透し 年縁:化粧木カシウ塗 安代民芸クロス	2,500 ～ 2,650		
	指導員室	コンクリート金ゴテ	ビニルタイル撤去(全面)	木製OSCL撤去(全周)	75	PBt12.5 撤去(全面)	ビニルクロス 撤去(全面)	LGS撤去(全面)	化粧石膏ボードt9.5 撤去(全面)	2,500		洗面バック(天端150角段鼻) 撤去
	廊下 (渡廊下)	同上	ビニルタイル撤去(全面)	木製OSCL撤去	75	ラワン合板t5.5撤去 ハルバセメント板t6.3 撤去	陶磁器砂状樹脂吹付 目透し撤去		同上 撤去	2,500		パイプシャッター 撤去
	階段室	モルタル金ゴテ	フローリングボードt14 直貼 着色塗装UV 階段:織布積層ビニシート	木製OSCL	90	2階PBt12.5高強度PBt9.5 耐火		キーストンプレートt1.2 耐火被覆 床t15(20)	同上	6,600		
	減築1	ポーチ	コンクリート木ゴテ	磁器質タイル100角 段鼻付		ALCt125 柱:ALCt100	磁器質タイル100角	ハルバセメント有孔板t6.3	アクリル樹脂塗 目透し			足洗場 枠付塩ビマット(ステン枠900x1200)
減築2	玄関	コンクリート木ゴテ コンクリート金ゴテ	磁器質タイル100角 段鼻付 防滑性ビニシート	磁器質タイルボード	150	ラワン合板t5.5 ハルバセメント板t6.3	陶磁器砂状樹脂吹付 目透し	PBt9.5	ロックウール吸音板t12	2,900 3,050		上框(御影砂120x120)
	渡廊下	コンクリート金ゴテ	ビニルタイル	木製OP	90	ラワン合板t5.5 ハルバセメント板t6.3	陶磁器砂状樹脂吹付 目透し		化粧石膏ボードt9.5	2,500		パイプシャッター(撤去)

(凡例)

石綿含有材(みなし材含む)

教育施設研究所・三上設計設計共同体

株式会社教育施設研究所 東北事務所 一級建築士事務所 宮城県知事登録第24110153号
三上設計有限会社 一級建築士事務所 青森県知事登録第573号

代表設計者 一級建築士第331602号 田中裕士
設計者 一級建築士第184471号 三上 昇
設計者 一級建築士第375111号 大平晃司

担当者 一級建築士第355850号 奥山由依
担当者 一級建築士第382605号 阿部千明

※工事区分 1期工事(本工事)・2期工事(別途工事)
1期工事 = 令和7年度第二中学校等複合施設新築工事
2期工事 = 令和9年度第二中学校屋内運動場改修工事

工事名 令和7年度 第二中学校等複合施設新築工事 (建築工事)
図面名 仕上表 (改修前)

縮尺 A1 1 - NS
A3 1 - NS
図面番号 AR - 02
日付 25・3

●外部仕上表(改修後)			●断熱材		●特記事項		●準耐火建築物ロ-2(任意)	
屋根1	既存ステンレス防水 t0.4 のまま→高圧洗浄→超速硬化型ウレタン塗膜防水、φ100ルーフトン金物取外し・再取付(14ヶ所)		断熱材:グラスウール16kg/m ³ (ホ ^リ エチレンフィルム、アルミ蒸着ホ ^リ エチレン付)		PBt12.5	NM-8619	柱・梁:鉄骨造	
	高反射塗料トップ(遠熱トップコート)、横樋も同仕様・立上り:既存ステンレス防水 t0.4 のまま		天井:グラスウールt150(t50+t100交互)		PBt9.5	QM-9828	屋根:ステンレスt0.4+耐火野地板t18+鉄骨下地 30分耐火(旧)R-0094	
屋根2	既存ステンレス板 t0.4、ホ ^リ エチレンシート t4、 [7.5アスファルト-フing23kg] 全面撤去、φ100改修ドレンに取替え(2ヶ所)		外壁:グラスウールt100		ビニールクロス	QM-9514	一部アスファルト防水+コンクリート合成スラブデッキプレート 耐火(旧)F-1001	
	環境対応型アスファルト防水→高反射塗料トップ(遠熱トップコート)(立上り共)、アルミ製笠木取付(W250)、アルミ製防水押え金物取付(⑧通り)		床:ウレタンフォームt15		ロックウール吸音板t9	NM-8599	外壁ALC版t50(鉄骨下地) 防火PC030・NE-9080	
外壁	既存ALCt100、t50一部撤去の上→高圧洗浄(全面)→欠損部補修→下地調整(RC種)→シーリングMS-2 打替え(開口部20×20、基礎廻り20×10)→							
	透湿性防水型複層塗材RE(既存共全面)、換気孔(アルミφ200)一部FD付に取り替え(南側:図示)10ヶ所							
	外壁新設部(図示)鉄骨鋼縁新設、外壁張替部(図示)鉄骨鋼縁再利用、防風防湿シート							
	ALCt50デザインハネル(ジーファスGF75V200)横張り、出隅100×100共材、透湿性防水型複層塗材RE							
	一部ケイカル板t6 に張り替え(図示)アクリル樹脂塗リ(既存共全面)							
軒天								
備考	換気孔(φ100アルミ製丸型網付 8ヶ所) 新設サッシ廻り:発泡ウレタン充填							
	外部建具清掃							

●内部仕上表(改修後)												
階	室名	床		巾木		壁		天井		天井高	室名札	備考
		下地	仕上	仕上	高さ	下地	仕上	下地	仕上			
1	ホーチ 2		磁器質タイル100角のまま	コンクリート打放し補修のまま		ALC版t50	透湿性防水型複層塗材RE	LGS天井下地(新設)	t6ケイカル板目透し張り アクリル樹脂塗リ	3,130		ステンレス製スロープ(着脱式)t3.0 C.PLコーナーR加工(リブ補強付)H135×W800×L1080
	玄関 2		同上	磁器質タイルのまま	100	パルプセメント板t6.3のまま	陶磁器砂状アクリル樹脂吹付のまま	PBt9.5のまま	ロックウール吸音板t12(ホーダーt9)のまま	3,100		ステンレス製スロープ(着脱式)t3.0 C.PLコーナーR加工(リブ補強付)H100×W800×L800
	通路	コンクリート金ゴテ	t2.8 ビニル床シート(溶接工法)	ビニル巾木	60	一部PBt12.5	一部ビニールクロス	一部LGS下地 一部PBt9.5	一部ロックウール吸音板t12(ホーダーt9)	2,700 3,000		通路・床・壁・天井工事(1期工事)
2	廊下 (1期工事)	コンクリート金ゴテ	—————	PBt12.5		高強度PB t9.5+ PB t12.5 LGS共	—————	LGS天井下地	—————	2,700		
	廊下 (2期工事)	同上	t2.8 ビニル床シート(溶接工法)(廊下全面)	ビニル巾木(廊下全面)	60	同上	ビニールクロス(廊下全面)	LGS天井下地 PBt9.5(廊下全面)	ロックウール吸音板t9.0(廊下全面)	2,700		避難はしご新設
	ミーティング室 1	同上	t2.0 ビニル床シート(溶接工法)	ビニル巾木	60	PBt12.5	ビニールクロス	PBt9.5	ロックウール吸音板t9	2,700	既存再使用	
	倉庫	同上	同上	同上	60	同上	同上	LGS天井下地	化粧PBt9.5	2,500	平付型150角	
	メンテナンス 通路		t2.0 ビニル床シート貼替え(1,200×1,000×5ヶ所)	—————		—————	—————	—————	化粧PBt9.5張替(600×1,800×5ヶ所)			φ100雨水排水堅樋新設5ヶ所(機械設備)

※天井廻り縁:塩ビ製

石綿含有材除去工事概要											
棟 名	建築年	屋 根 1	レベル	屋 根 2	レベル	軒 天 井	レベル	壁	レベル	天 井	レベル
屋内運動場	H13		—	アスファルトルーフィング23k	3	バルブセメント板	3	バルブセメント板	3	バルブセメント板	3
						ビニルクロス 下地 PB ※接着剤に含有					
渡廊下	H13	アスファルトルーフィング23k	3		—	バルブセメント板	3	バルブセメント板	3	バルブセメント板	3
石綿除去工法		レベル3		レベル3		レベル3		レベル3		レベル3	
		湿潤養生・手バラン		湿潤養生・手バラン		湿潤養生・手バラン		湿潤養生・手バラン			
石綿含有除去法令											
石綿含有除去法令		「関係法令」 労働安全衛生法、大気汚染防止法、廃棄物処理法、建設リサイクル法、建築基準法等関係令を遵守すること。									
		「施工上の留意点」 事前調査は、石綿に関し一定の知見を有し、実際に調査を実施した上で 明確な判断ができる者(建築物石綿含有建材調査者等)が実施する。									
		「法令順守事項」									
		・事前調査の実施(石綿則第3条) ・作業計画の作成(石綿則第4条) ・作業の届出(石綿則第5条、大防法第18条の15) ・特別教育の実施(石綿則第27条) ・石綿作業主任者の選定(石綿則第19条) ・保護衣、作業衣、呼吸用保護具(石綿則第14条) ・お知らせ掲示(大防法第16条の4) ・作業場所の隔離 (石綿則第6条、大防法第18条の18、大防則第16条の4) ・関係者以外立入り禁止(石綿則第15条) ・作業場の清掃(石綿則第30条) ・梱包、運搬飛散防止(廃処則第8条の13、令第6条) ・廃棄物処理(廃処法) ・作業の記録(石綿則第35条)									

(凡例)

石綿含有材(みなし材含む)

教育施設研究所・三上設計設計共同体

株式会社教育施設研究所 東北事務所 一級建築士事務所 宮城県知事登録第24110153号
三上設計有限会社 一級建築士事務所 青森県知事登録第573号


代表設計者 一級建築士第331602号 田中裕士
設計者 一級建築士第184471号 三上 昇
設計者 一級建築士第375111号 大平晃司

担当者 一級建築士第355850号 奥山由依
担当者 一級建築士第382605号 阿部千明

工事名 令和7年度 第二中学校等複合施設新築工事（建築工事）

図面名 仕上表（改修後）


縮尺 A1 1 - NS
A3 1 - NS
図面番号 AR - 03
日付 25・3

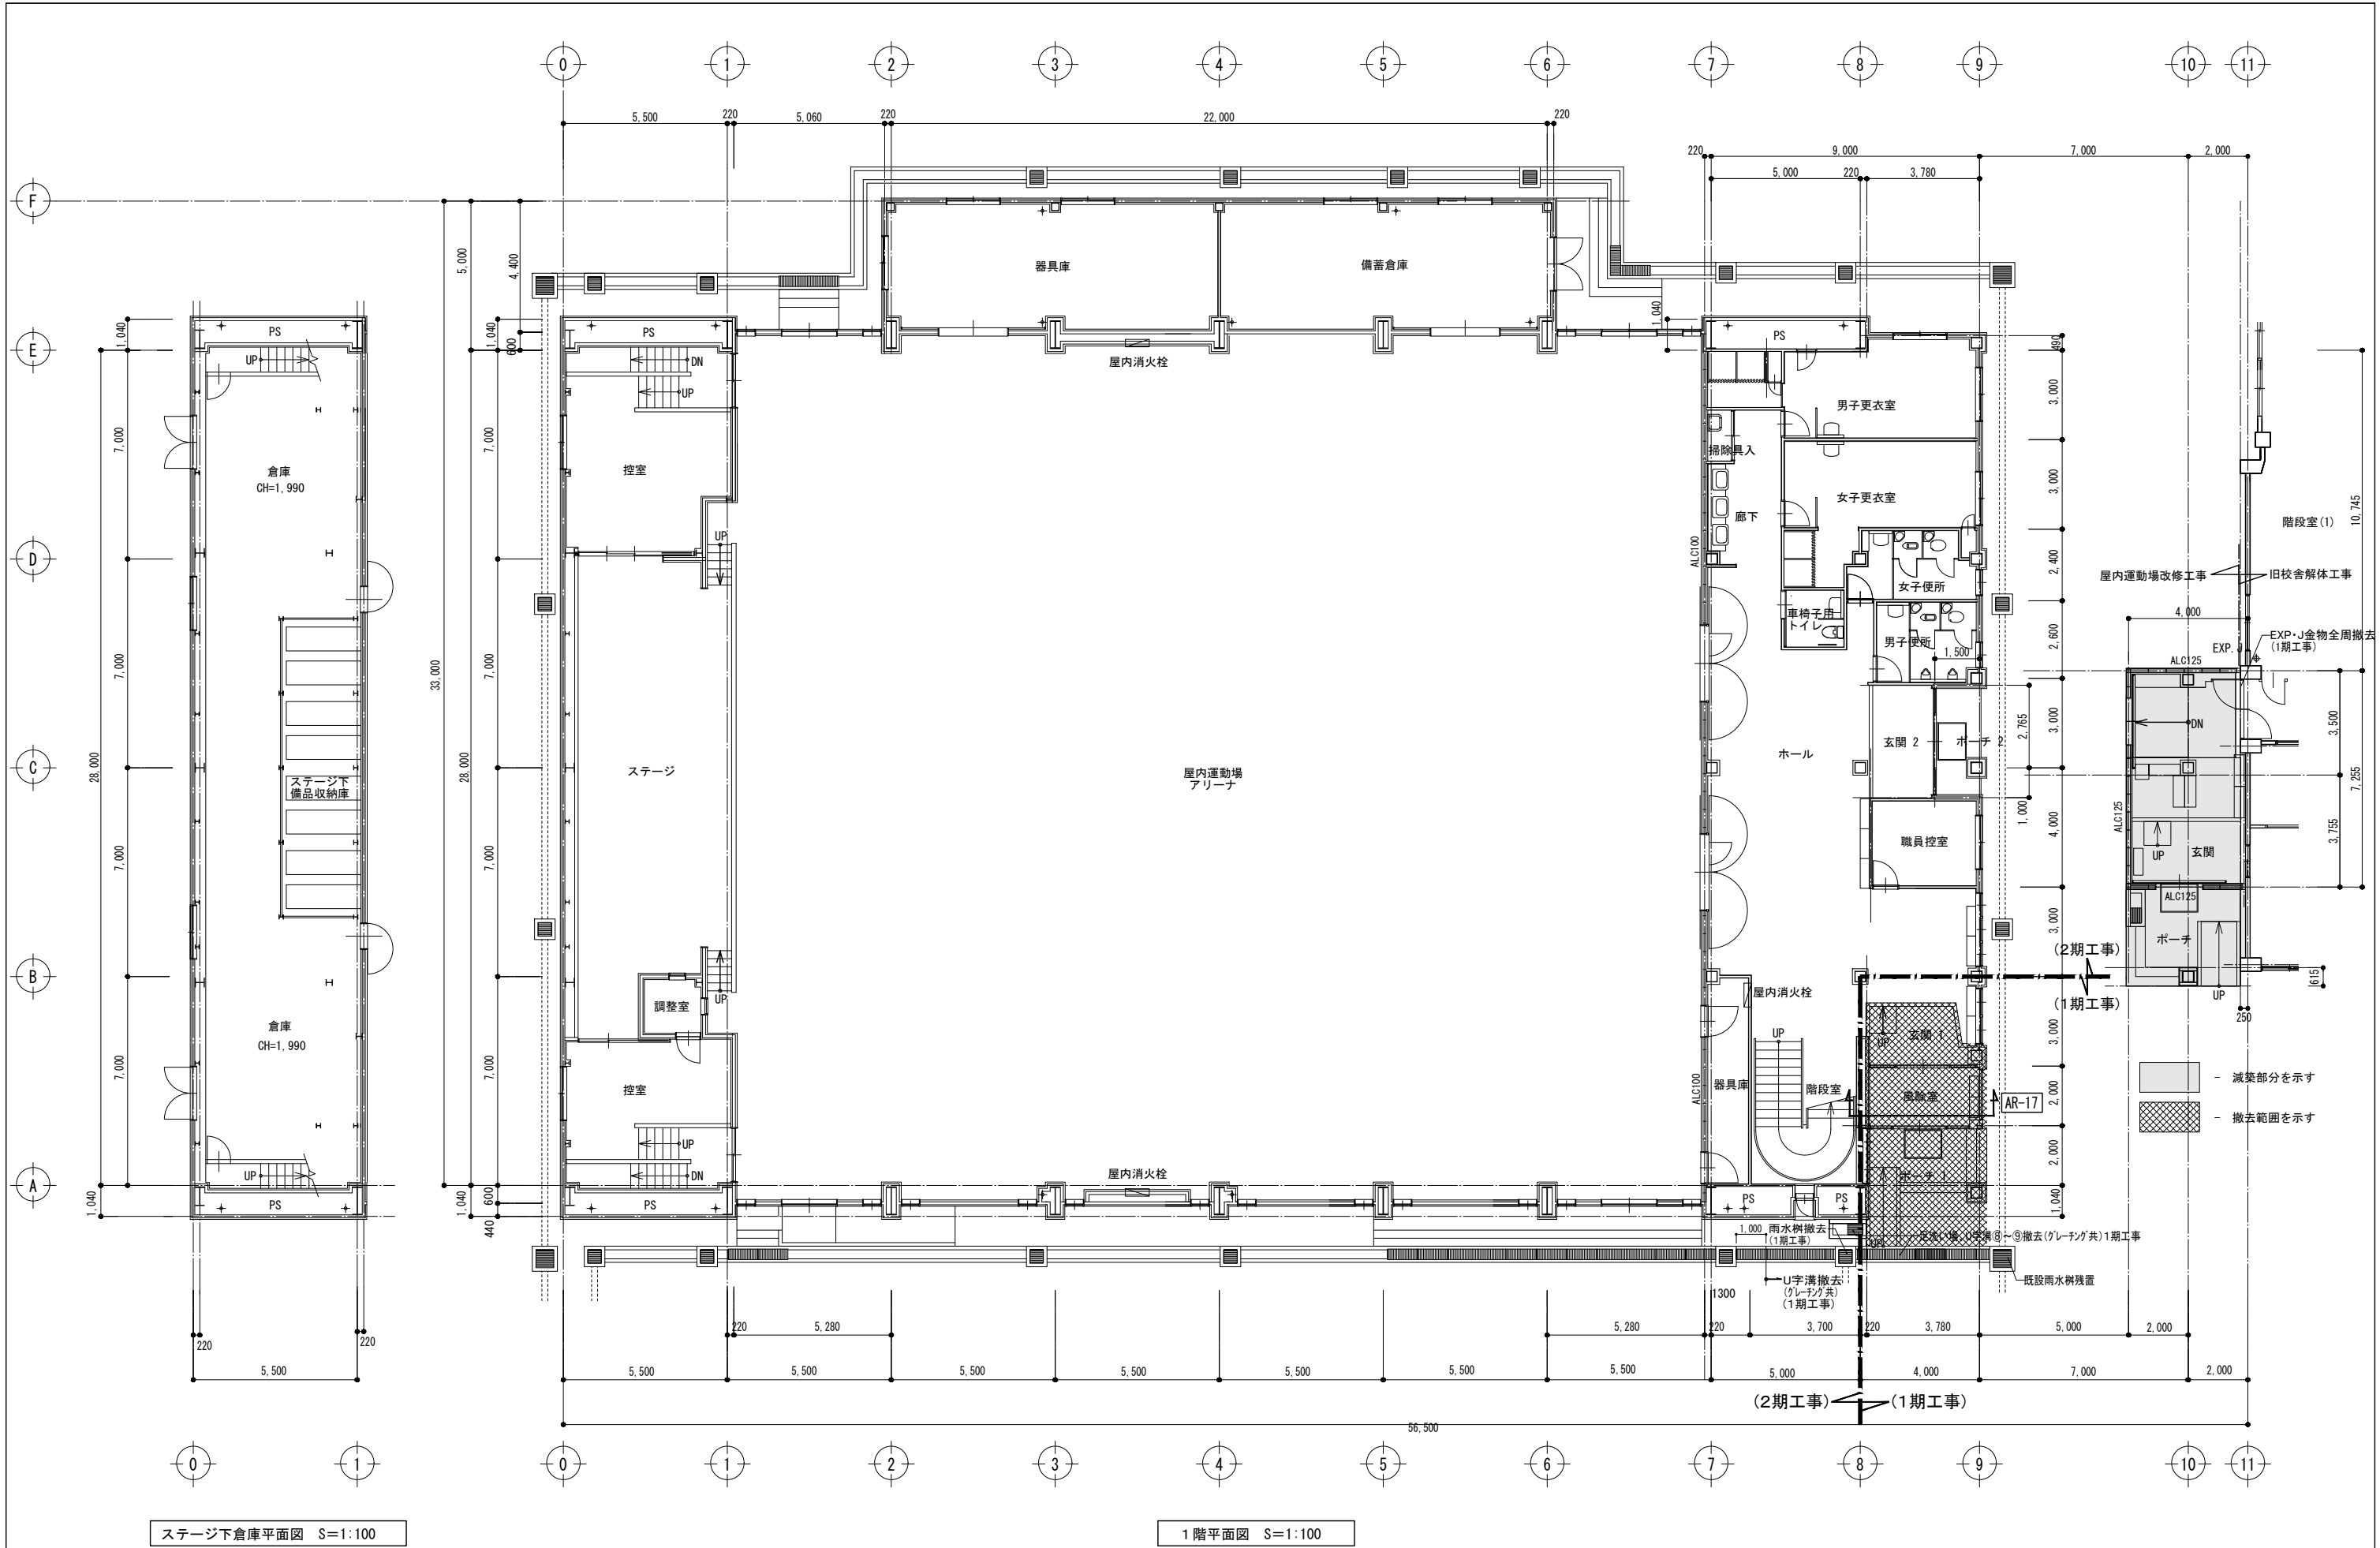

ステージ下倉庫平面図 S=1:100

1階平面図 S=1:100


教育施設研究所・三上設計設計共同体 株式会社教育施設研究所 東北事務所 一級建築士事務所 宮城県知事登録第24110153号 三上設計有限公司 一級建築士事務所 青森県知事登録第573号	代表設計者 一級建築士第331602号 田中裕士	担当者 一級建築士第355850号 奥山由依	※工事区分 1期工事(本工事)・2期工事(別途工事)	工事名	縮尺	図面番号
	設計者 一級建築士第184471号 三上 昇	担当者 一級建築士第382605号 阿部千明	1期工事 = 令和7年度第二中学校等複合施設新築工事	令和7年度 第二中学校等複合施設新築工事 (建築工事)	A1 1-100	AR-04
	設計者 一級建築士第375111号 大平晃司		2期工事 = 令和9年度第二中学校屋内運動場改修工事	図面名	A3 1-200	日付
				全体1階平面図 (改修前)		25・3

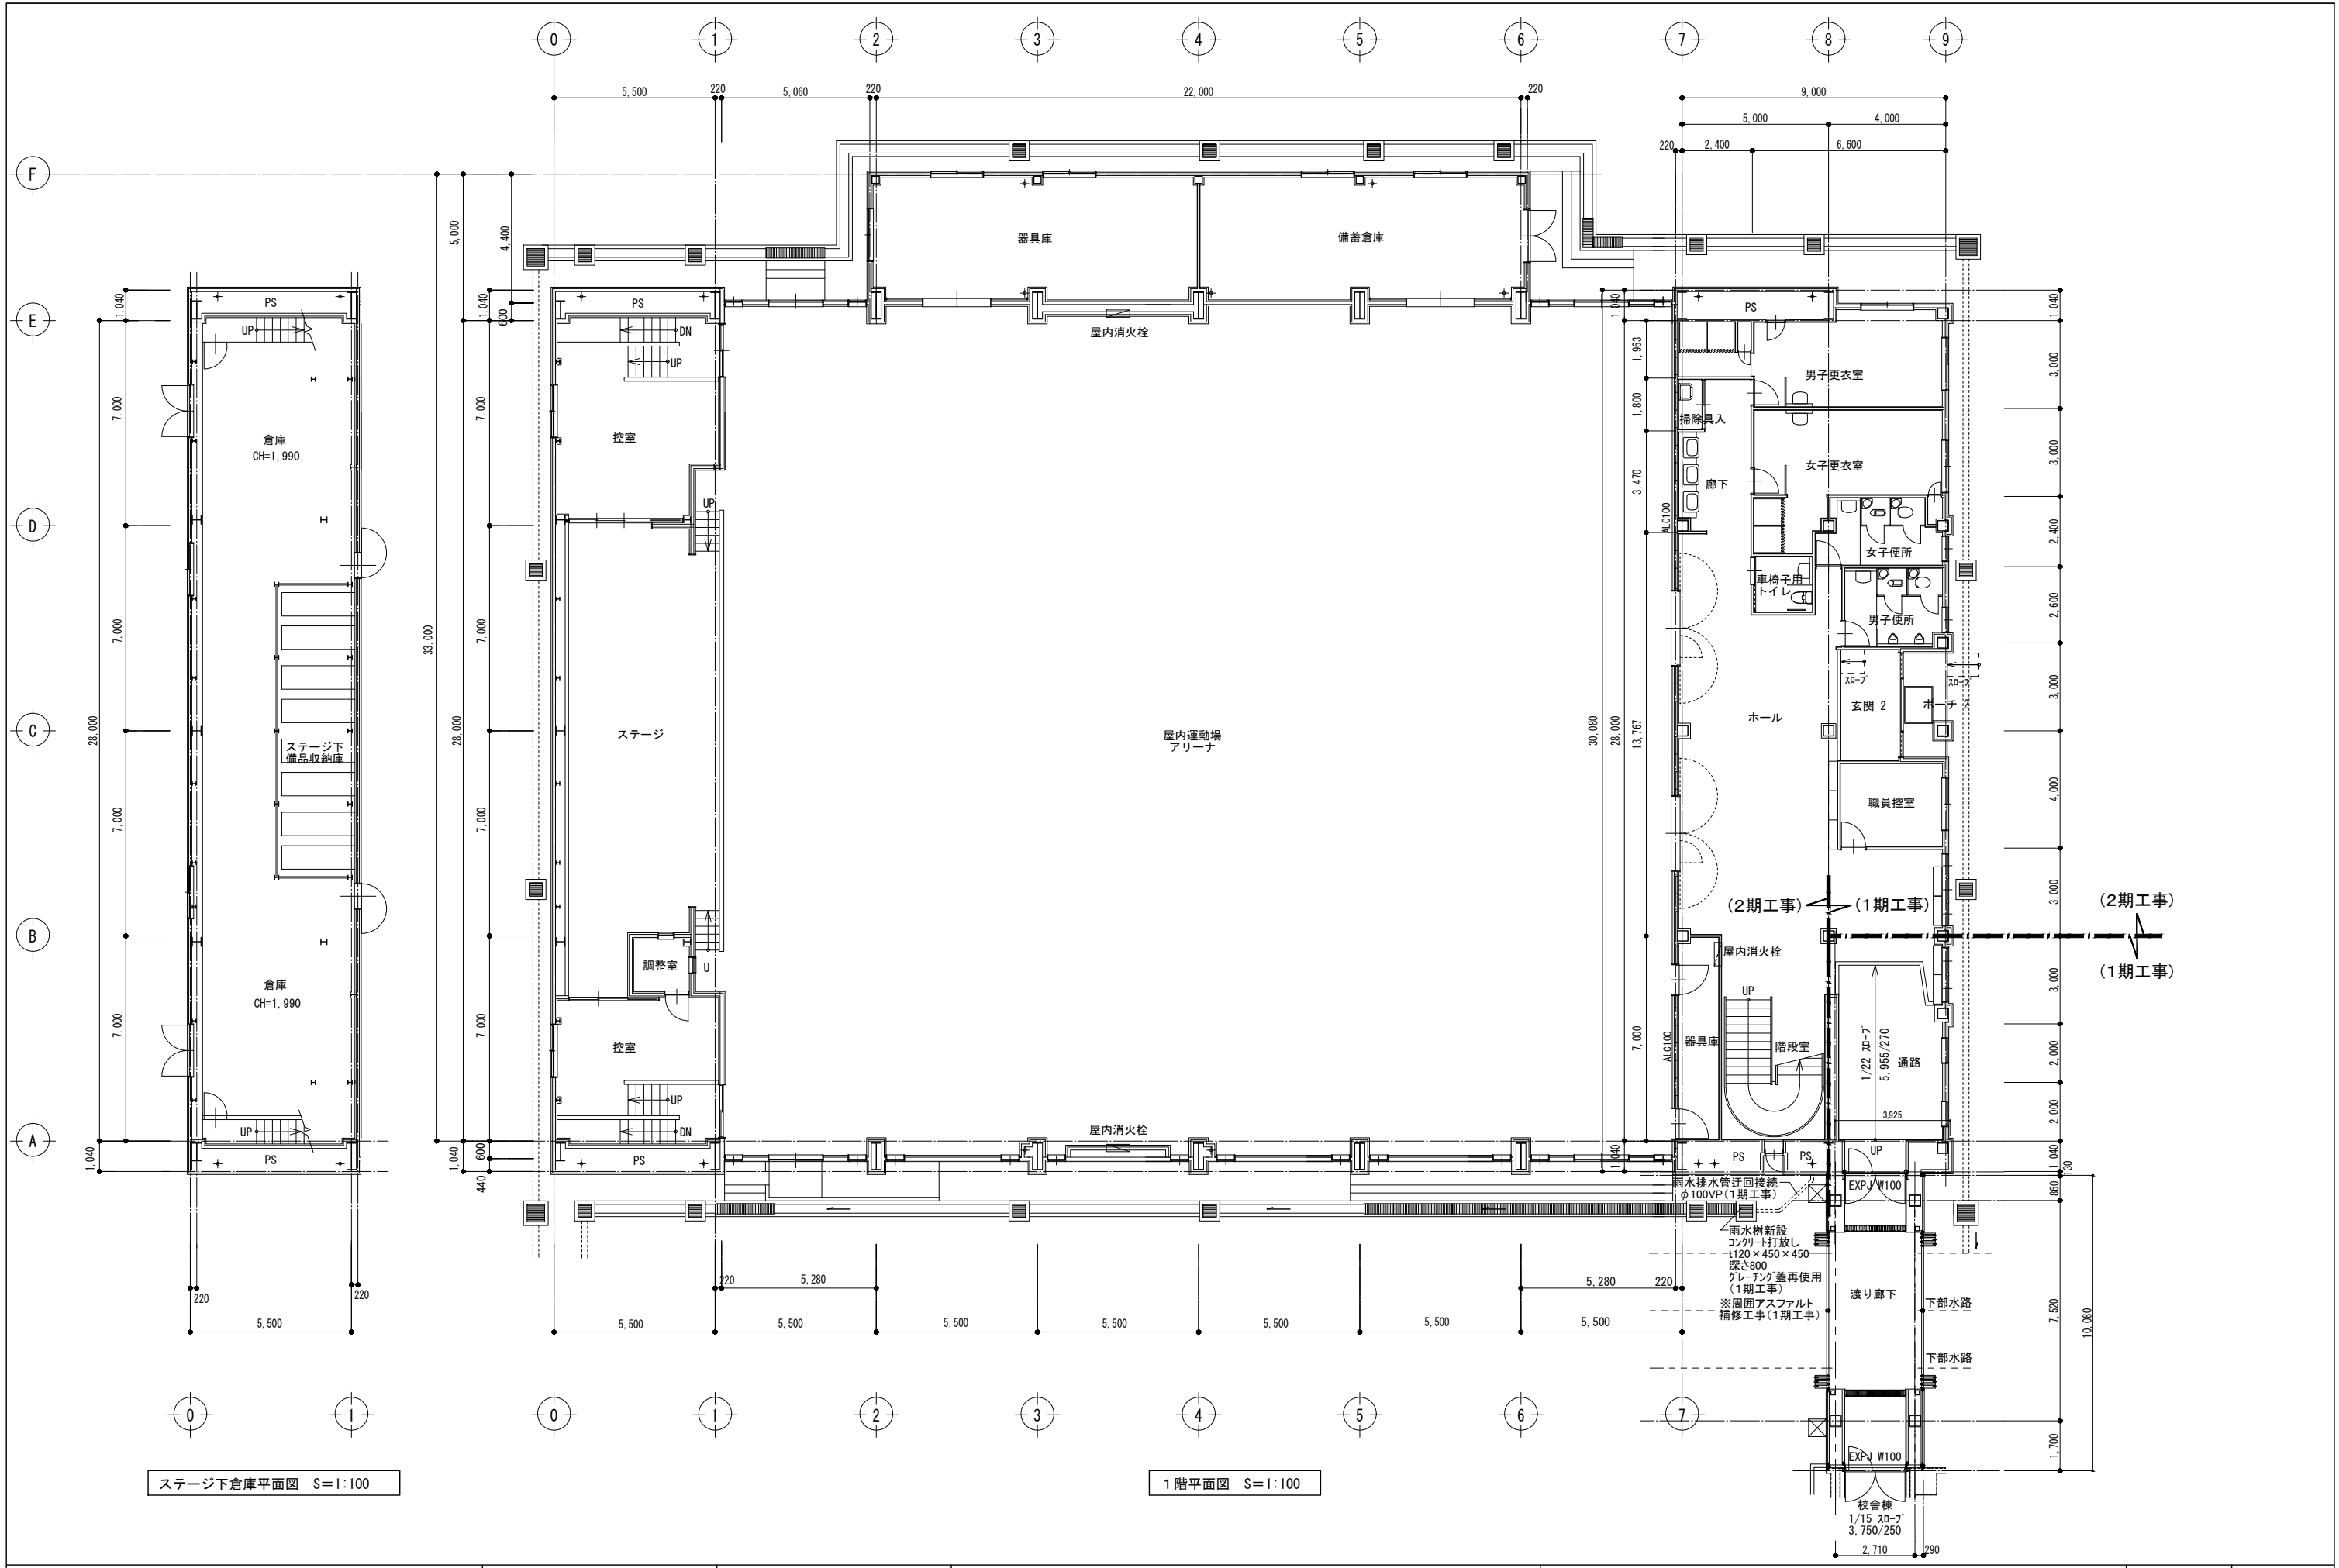


ステージ下倉庫平面図 S=1:100

1階平面図 S=1:100

教育施設研究所・三上設計設計共同体	代表設計者	担当者	工事名	縮尺	図面番号
	一級建築士第331602号 田中裕士	一級建築士第355850号 奥山由依			
	設計者	担当者	図面名	A1 1－100	AR－05
	一級建築士第184471号 三上 昇	一級建築士第382605号 阿部千明			
株式会社教育施設研究所 東北事務所 一級建築士事務所 宮城県知事登録第24110153号 三上設計有限会社 一級建築士事務所 青森県知事登録第573号	設計者		全体 1 階平面図（改修後）	A3 1－200	日付 25・3
	一級建築士第375111号 大平晃司				

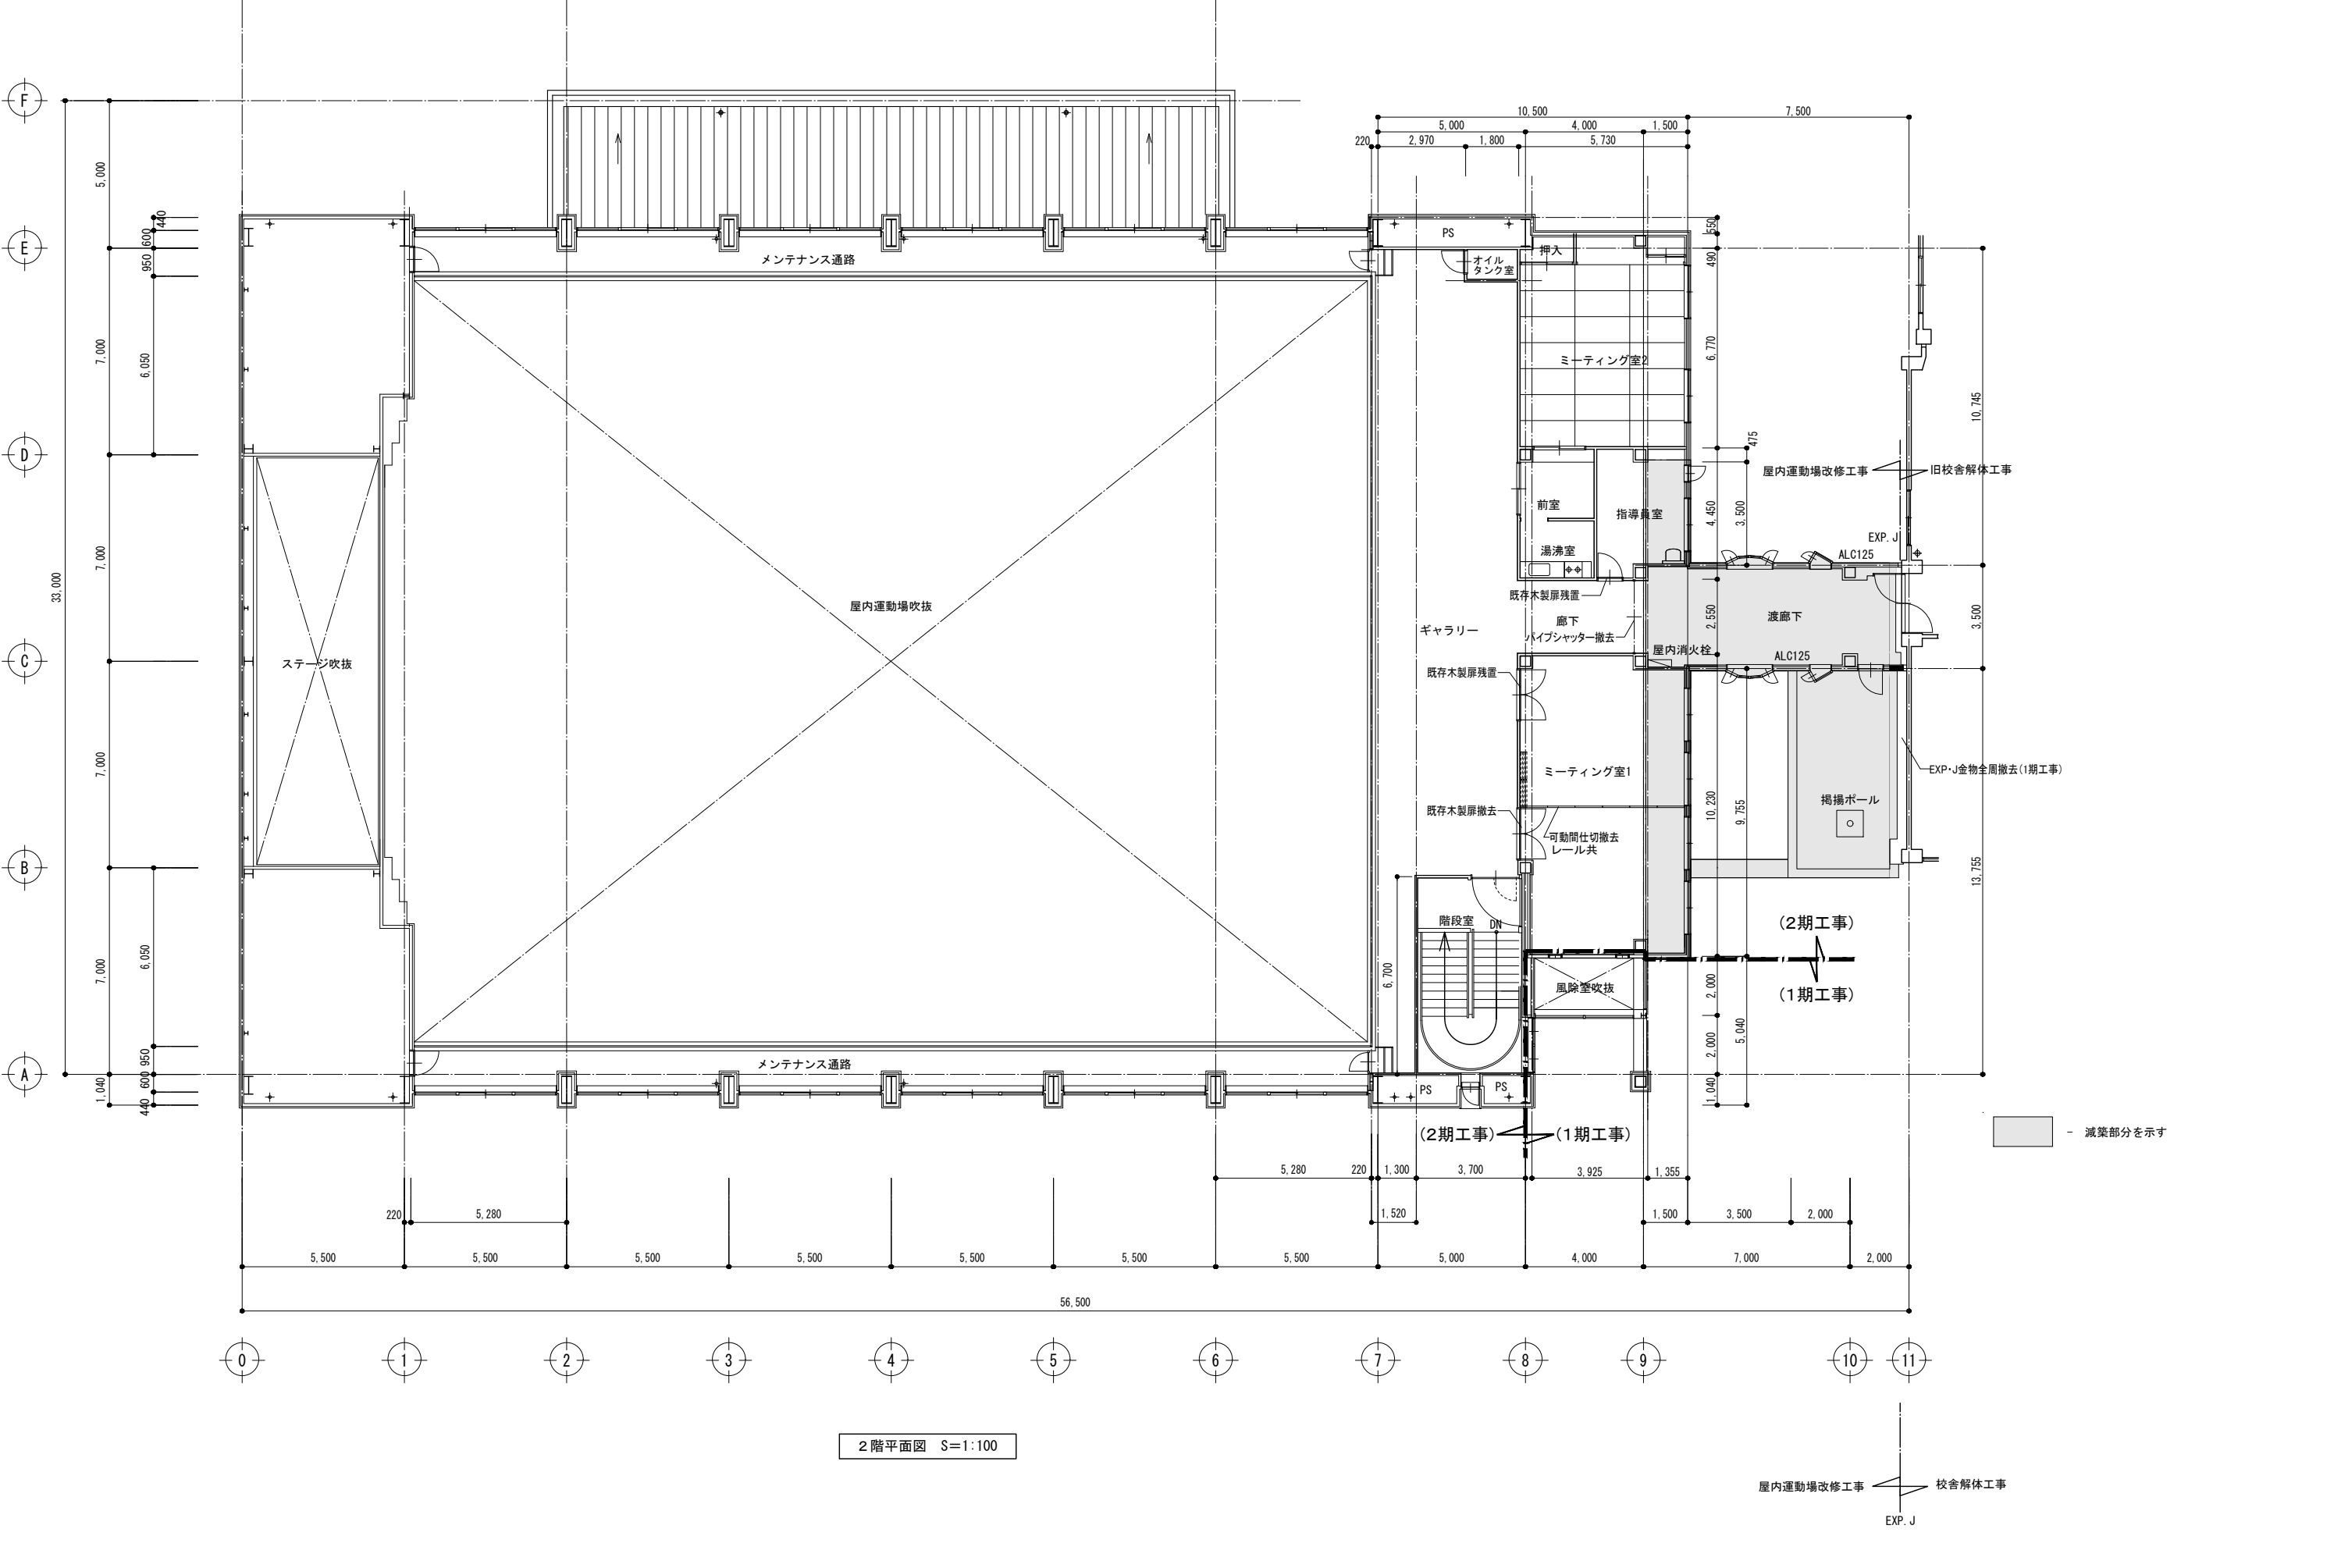

教育施設研究所・三上設計設計共同体 株式会社教育施設研究所 東北事務所 一級建築士事務所 宮城県知事登録第24110153号 三上設計有限公司 一級建築士事務所 青森県知事登録第573号	代表設計者 一級建築士第331602号 田中裕士	担当者 一級建築士第355850号 奥山由依	工事名 令和7年度 第二中学校等複合施設新築工事（建築工事） 図面名 全体2階平面図（改修前）	縮尺 A1 1 - 100	図面番号 AR - 06
	設計者 一級建築士第184471号 三上 昇	担当者 一級建築士第382605号 阿部千明		A3 1 - 200	日付 25・3
	設計者 一級建築士第375111号 大平晃司				

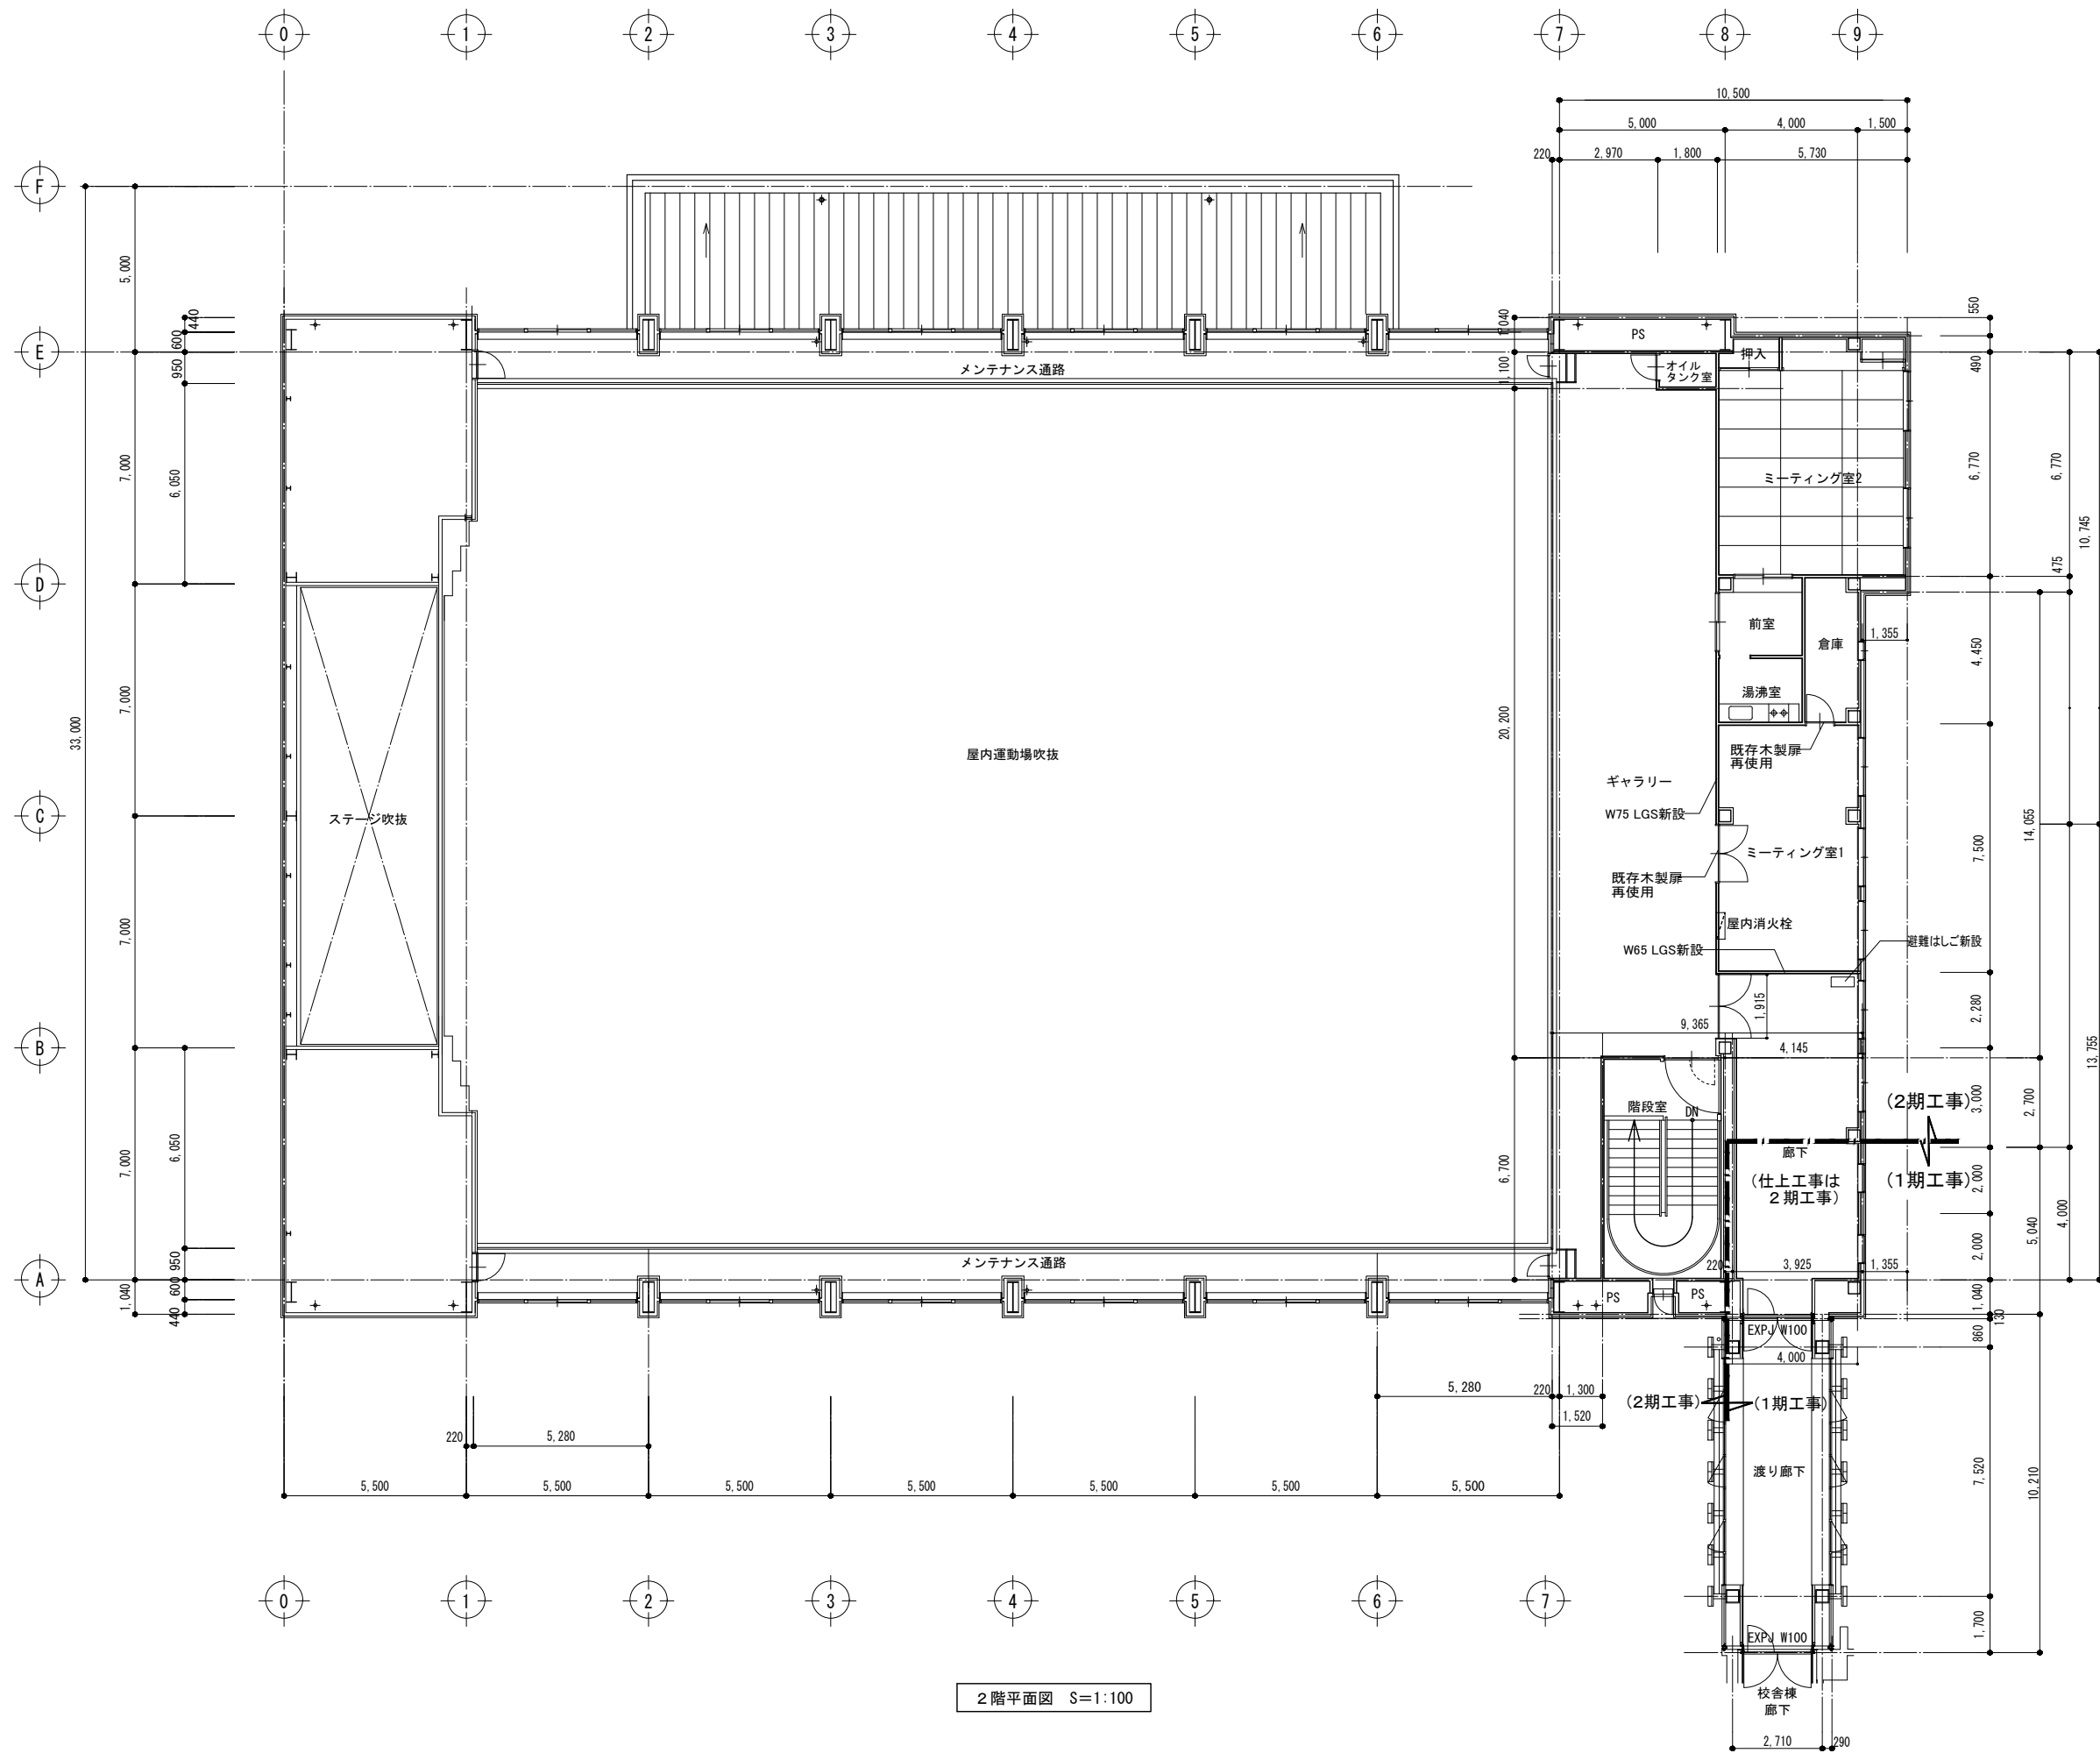

2階平面図 S=1:100

教育施設研究所・三上設計設計共同体


株式会社教育施設研究所 東北事務所 一級建築士事務所 宮城県知事登録第24110153号
三上設計有限公司 一級建築士事務所 青森県知事登録第573号

代表設計者	一級建築士第331602号 田中裕士	担当者	一級建築士第355850号 奥山由依
設計者	一級建築士第184471号 三上 昇	担当者	一級建築士第382605号 阿部千明
設計者	一級建築士第375111号 大平晃司		


工事名 令和7年度 第二中学校等複合施設新築工事（建築工事）

図面名 全体2階平面図（改修後）

縮尺	図面番号
A1 1 - 100	AR - 07
A3 1 - 200	日付 25・3

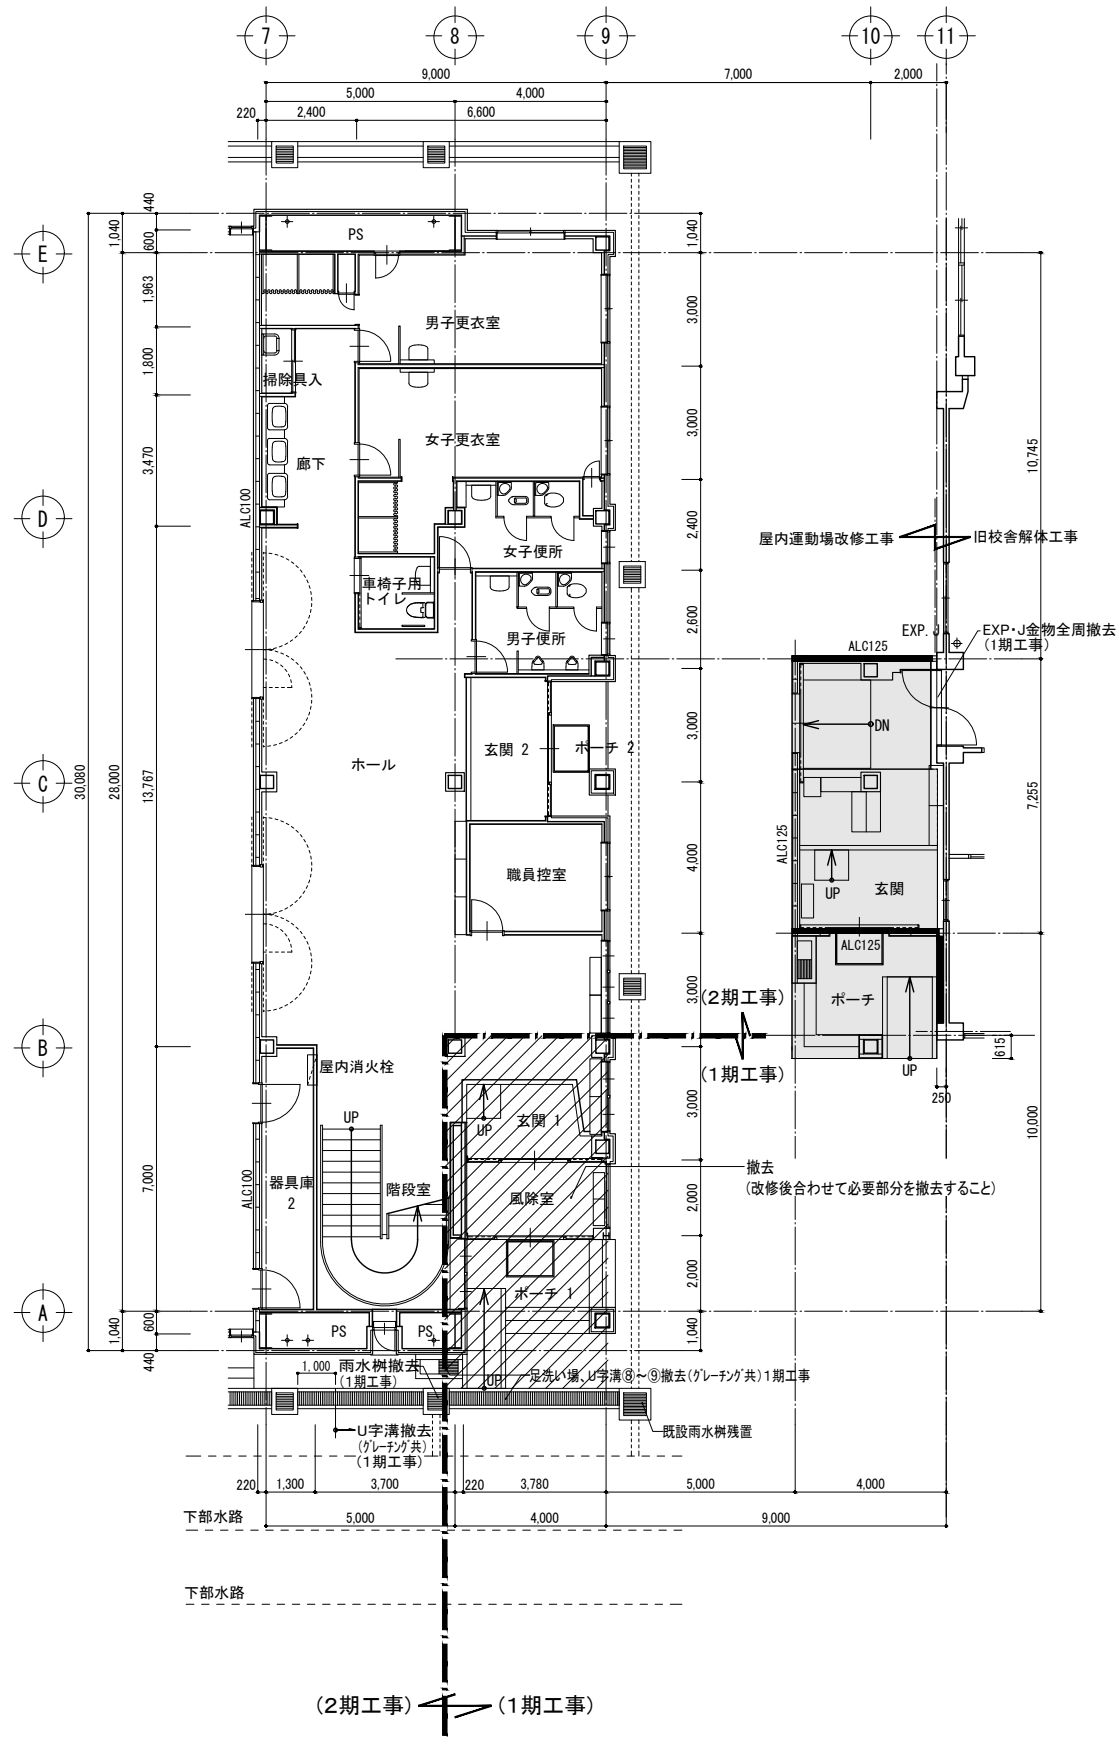

- 減築部分を示す
- 撤去部分を示す

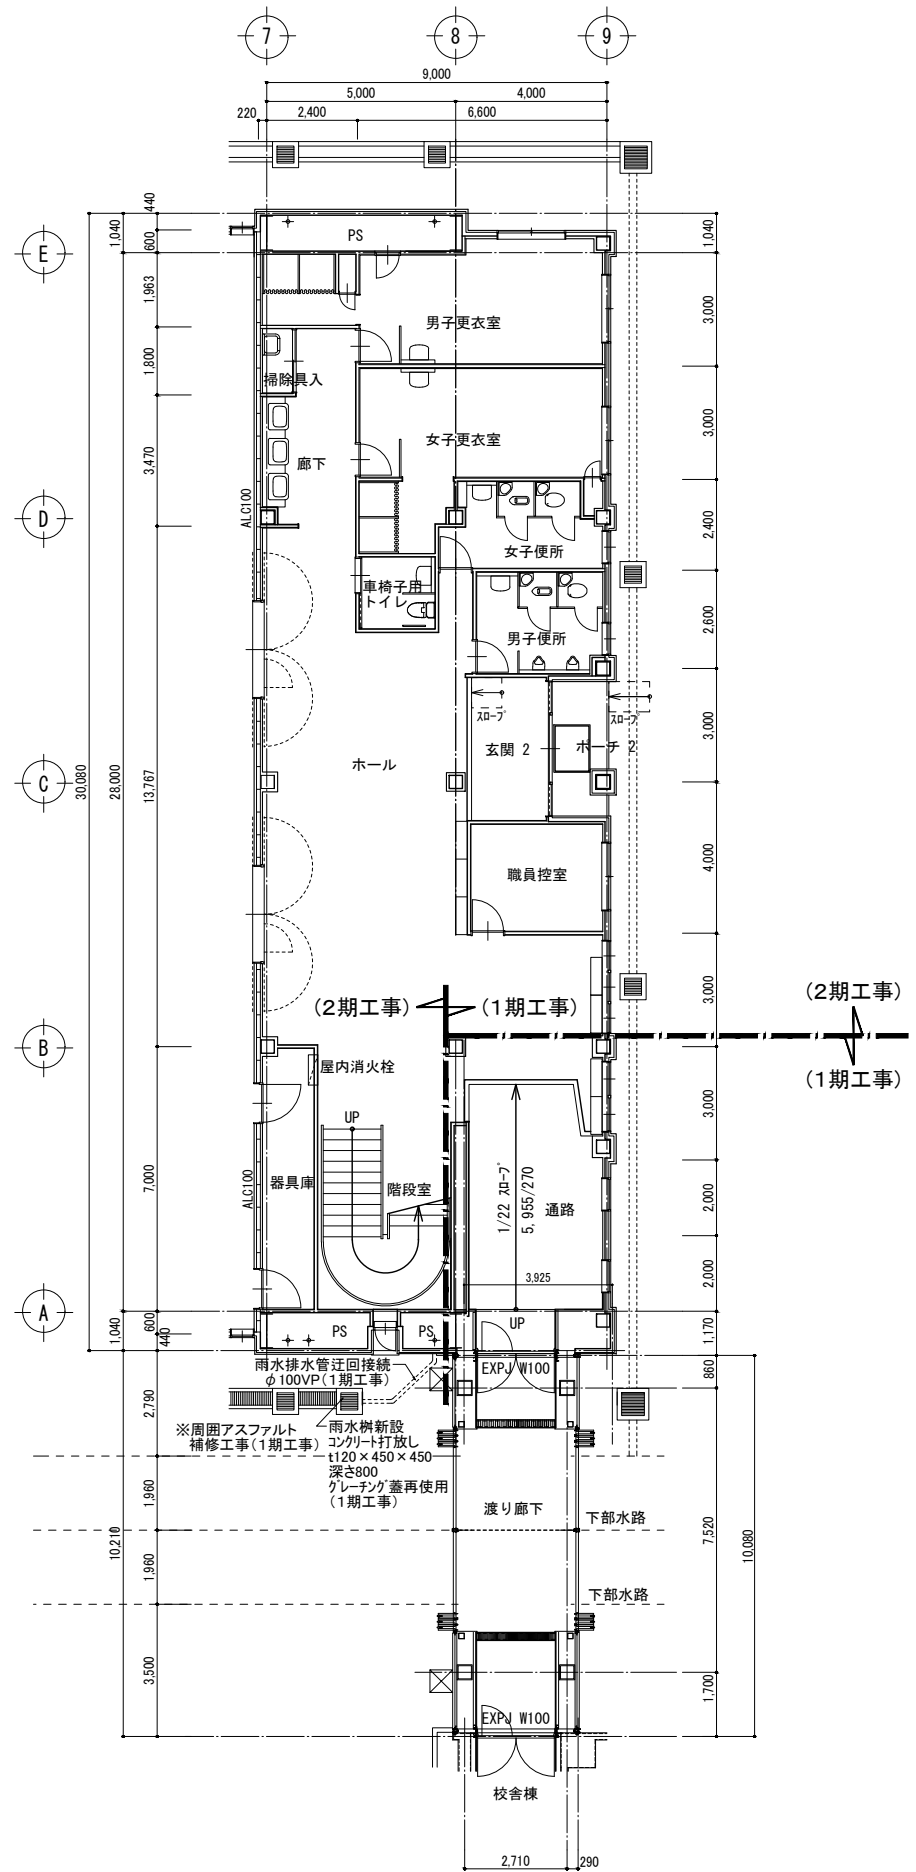

教育施設研究所・三上設計設計共同体

株式会社教育施設研究所 東北事務所 一級建築士事務所 宮城県知事登録第24110153号
三上設計有限会社 一級建築士事務所 青森県知事登録第573号


代表設計者 一級建築士第331602号 田中裕士
設計者 一級建築士第184471号 三上 昇
設計者 一級建築士第375111号 大平晃司

担当者 一級建築士第355850号 奥山由依
担当者 一級建築士第382605号 阿部千明


工事名 令和7年度 第二中学校等複合施設新築工事（建築工事）

図面名 1階平面図（改修部）改修前後

縮尺 A1 1-100 図面番号 AR-08
A3 1-200 日付 25・3

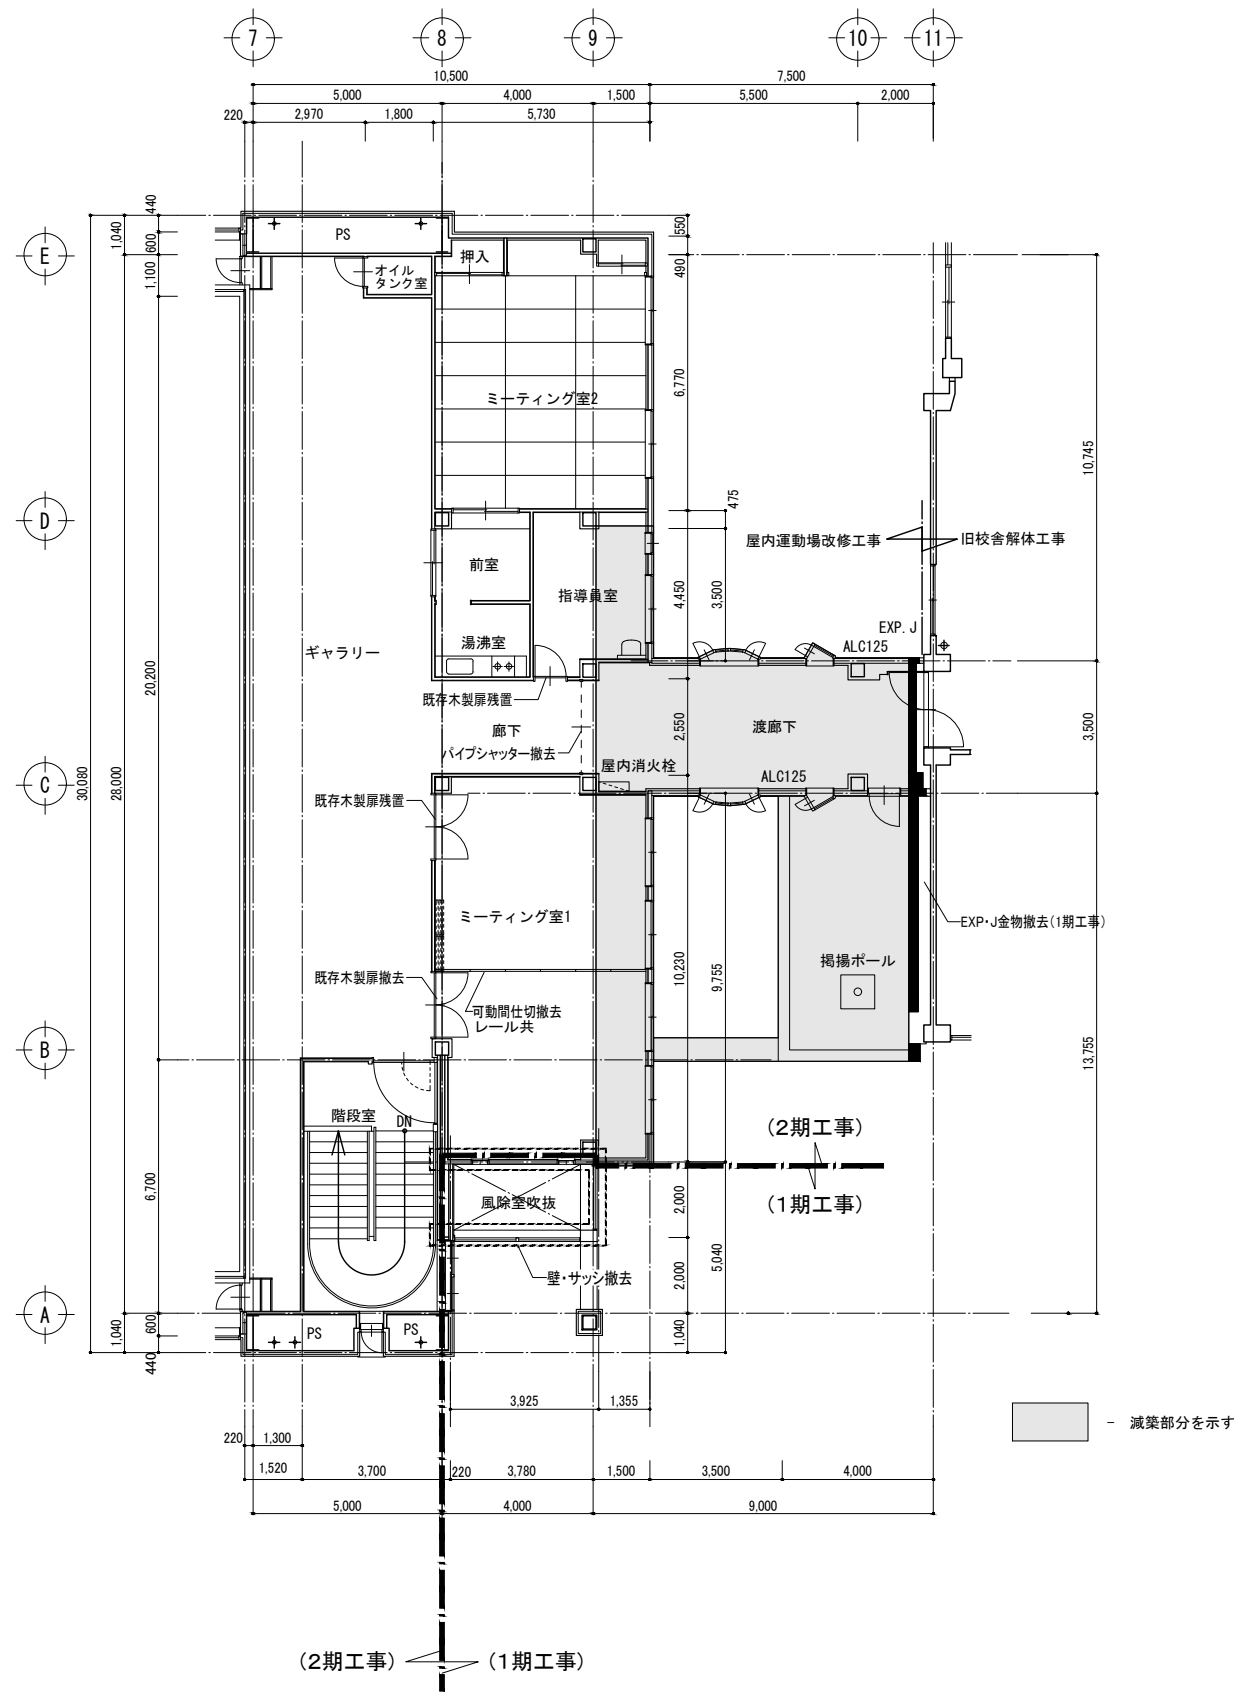

2階平面図（改修前） S=1:100

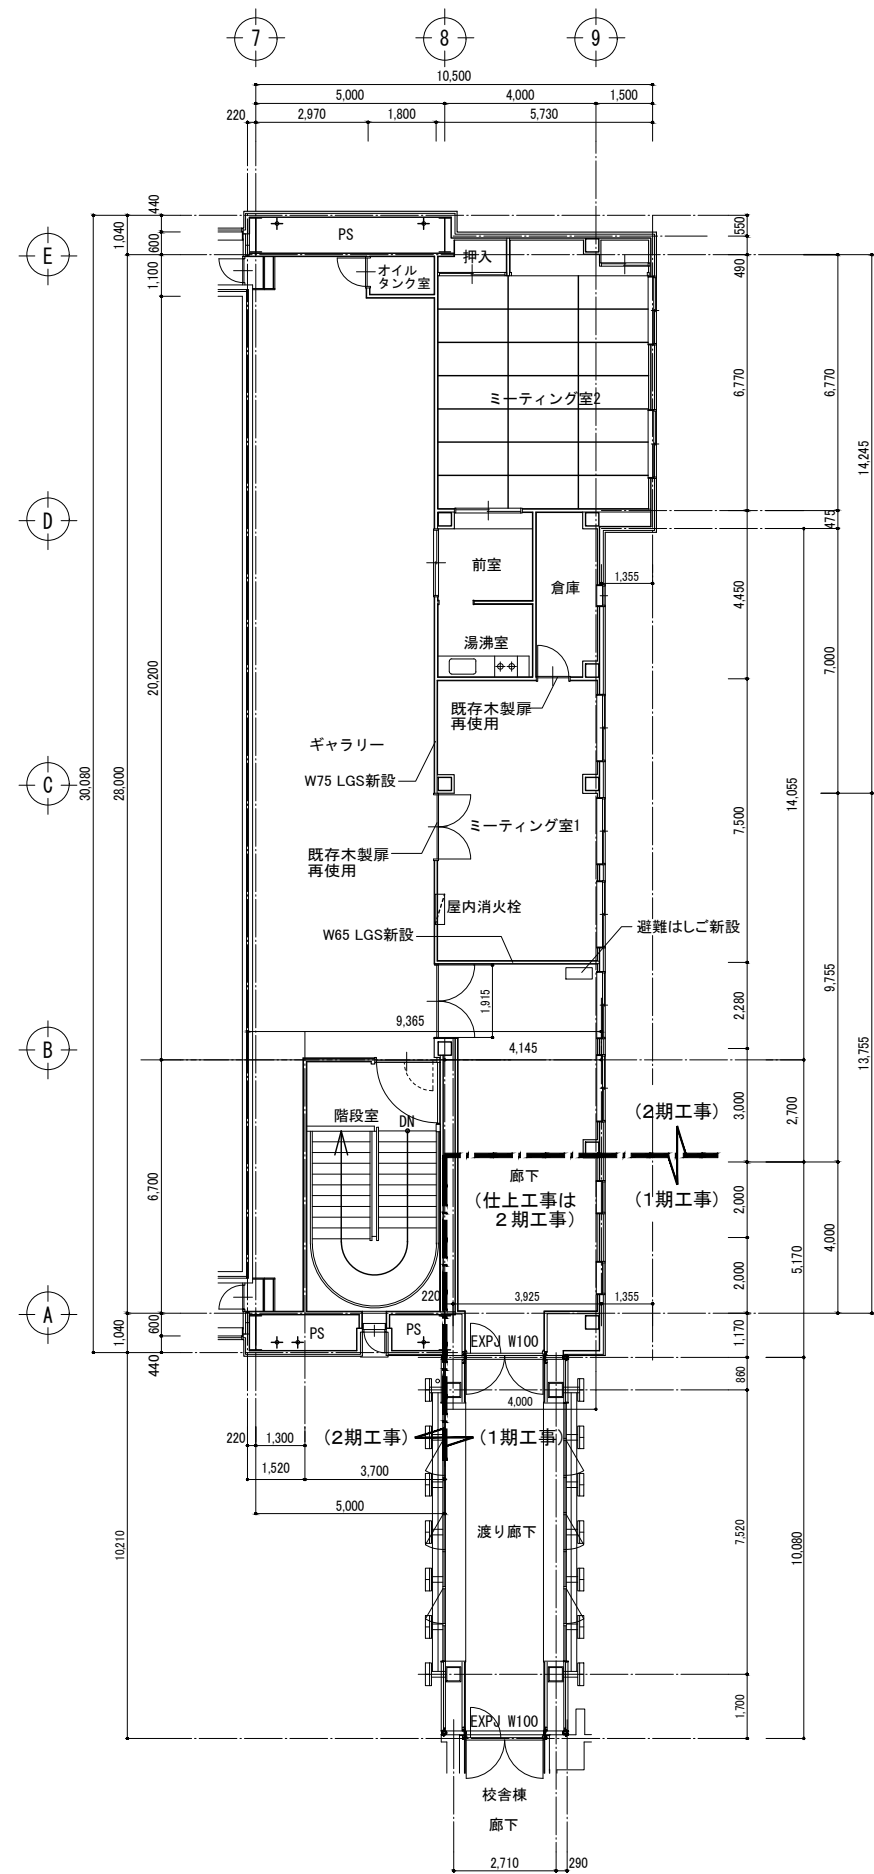

2階平面図（改修後） S=1:100

教育施設研究所・三上設計設計共同体

株式会社教育施設研究所 東北事務所 一級建築士事務所 宮城県知事登録第24110153号
三上設計有限公司 一級建築士事務所 青森県知事登録第573号

代表設計者 一級建築士第331602号 田中裕士
設計者 一級建築士第184471号 三上 昇
設計者 一級建築士第375111号 大平晃司



担当者 一級建築士第355850号 奥山由依
担当者 一級建築士第382605号 阿部千明

工事名 令和7年度 第二中学校等複合施設新築工事（建築工事）

図面名 2階平面図（改修部）改修前後

縮尺 A1 1-100 図面番号 AR-09

A3 1-200 日付 25・3

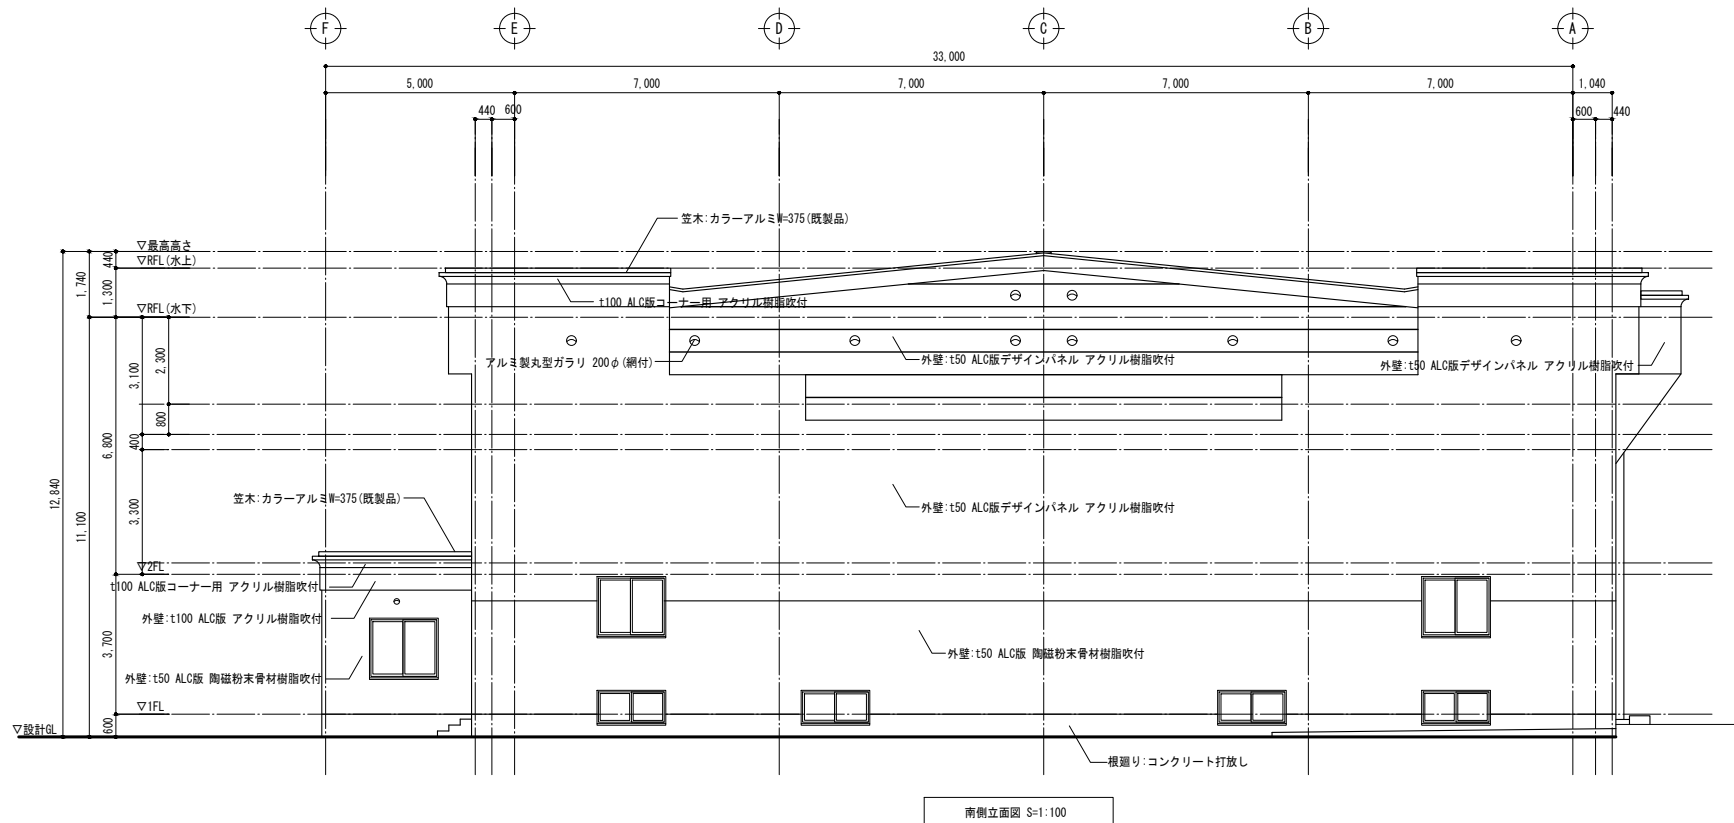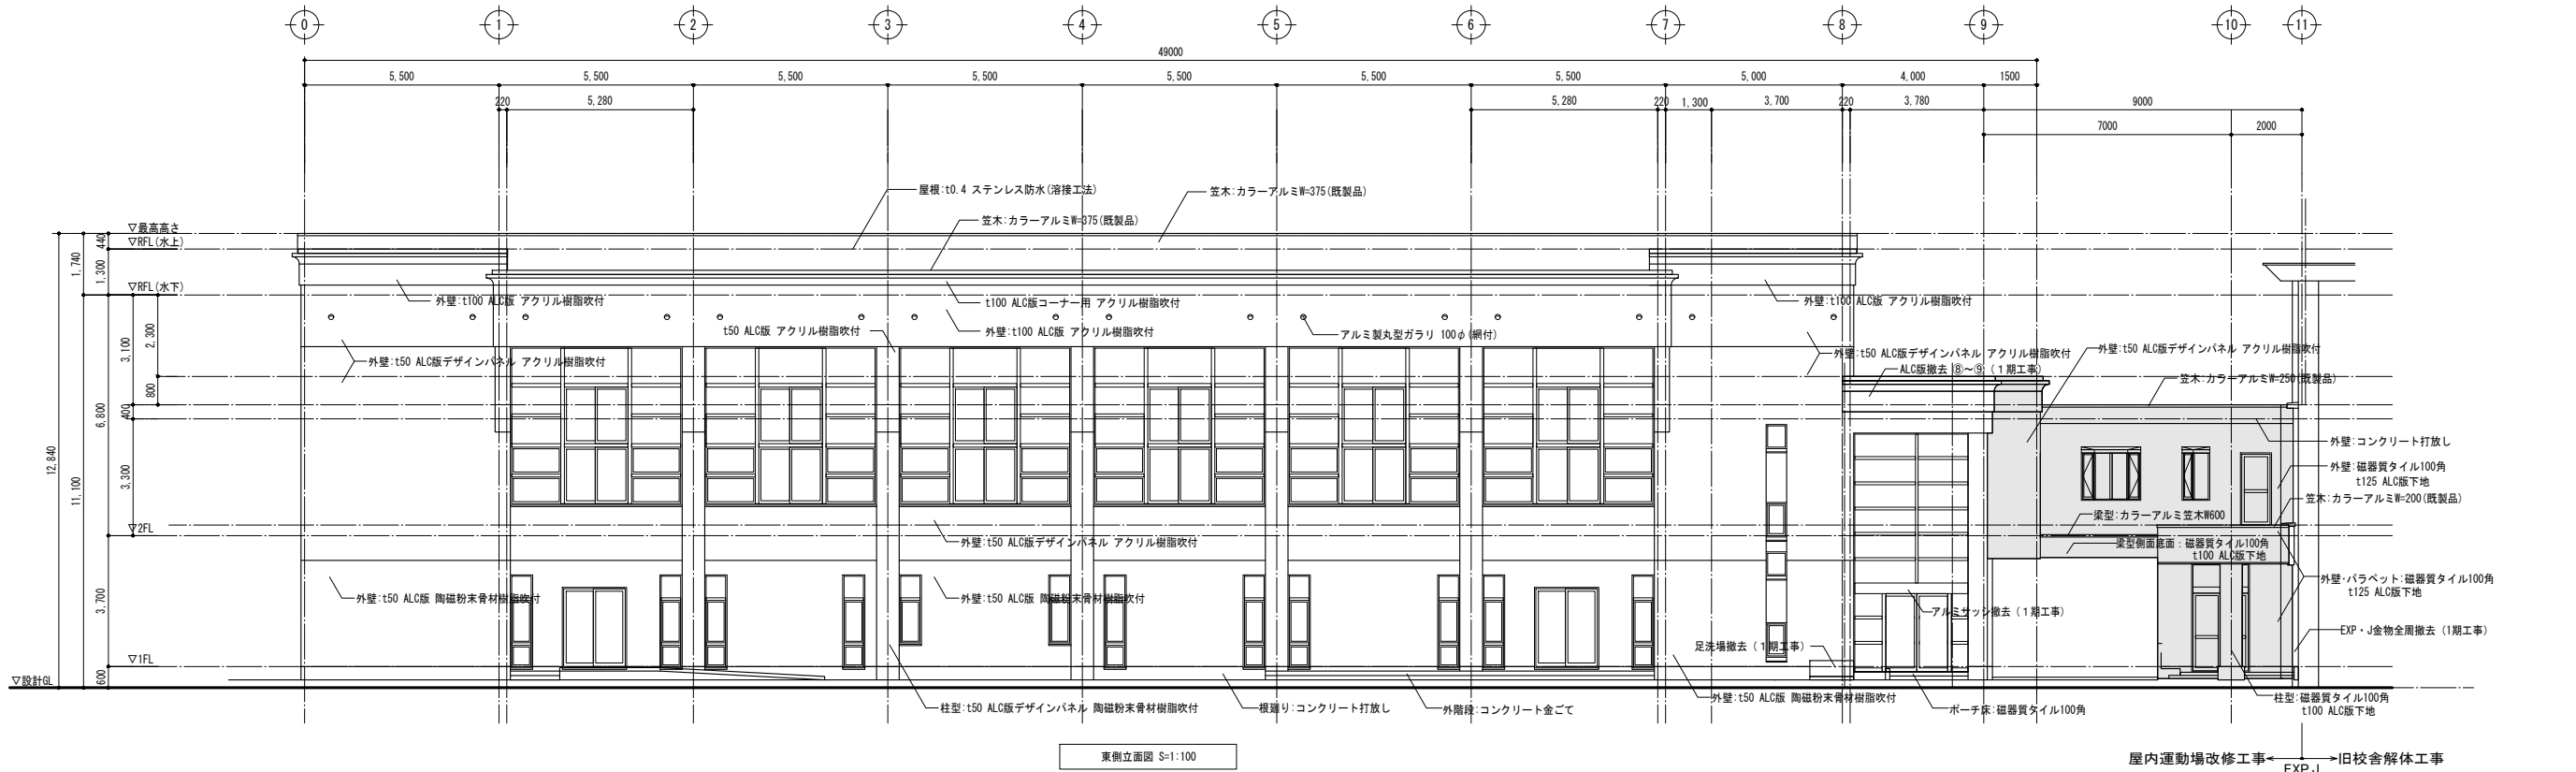

教育施設研究所・三上設計設計共同体

株式会社教育施設研究所 東北事務所 一級建築士事務所 宮城県知事登録第24110153号
三上設計有限公司 一級建築士事務所 青森県知事登録第573号



代表設計者
一級建築士第331602号 田中裕士
設計者
一級建築士第184471号 三上 昇
設計者
一級建築士第375111号 大平晃司

担当者
一級建築士第355850号 奥山由依
担当者
一級建築士第382605号 阿部千明

工事名
令和7年度 第二中学校等複合施設新築工事（建築工事）

図面名
立面図（1）改修前・撤去図

縮尺
A1 1-100
A3 1-200
図面番号
AR-12
日付
25・3

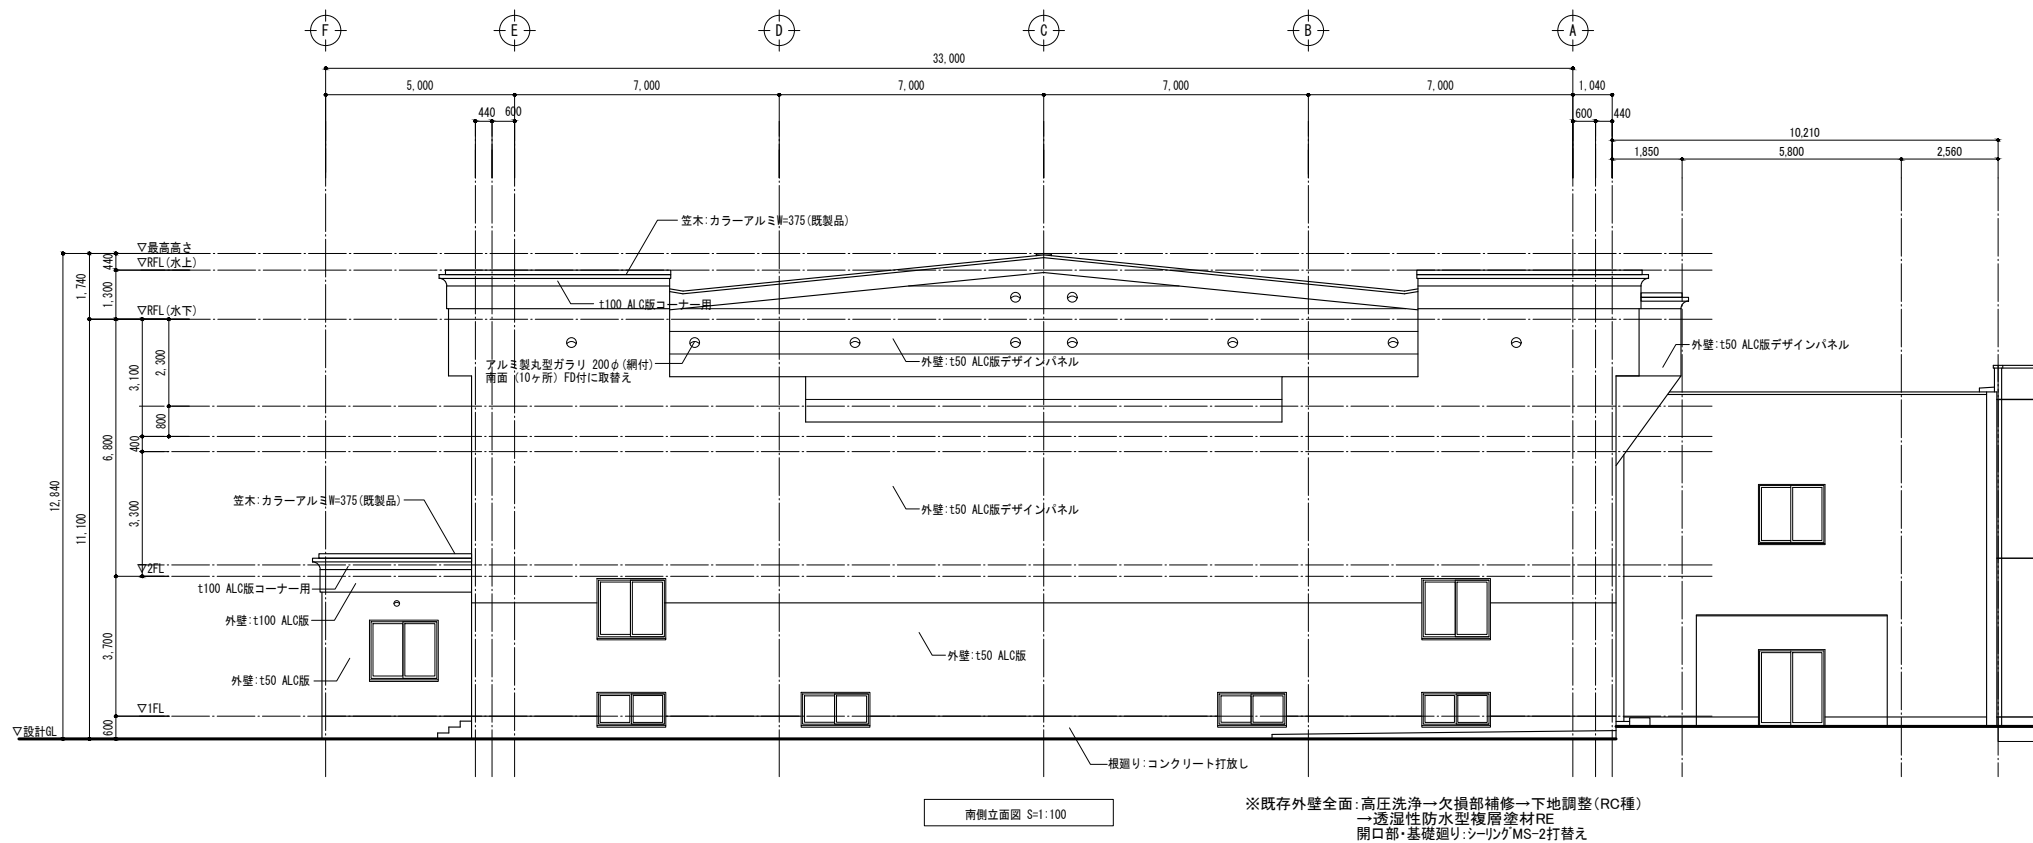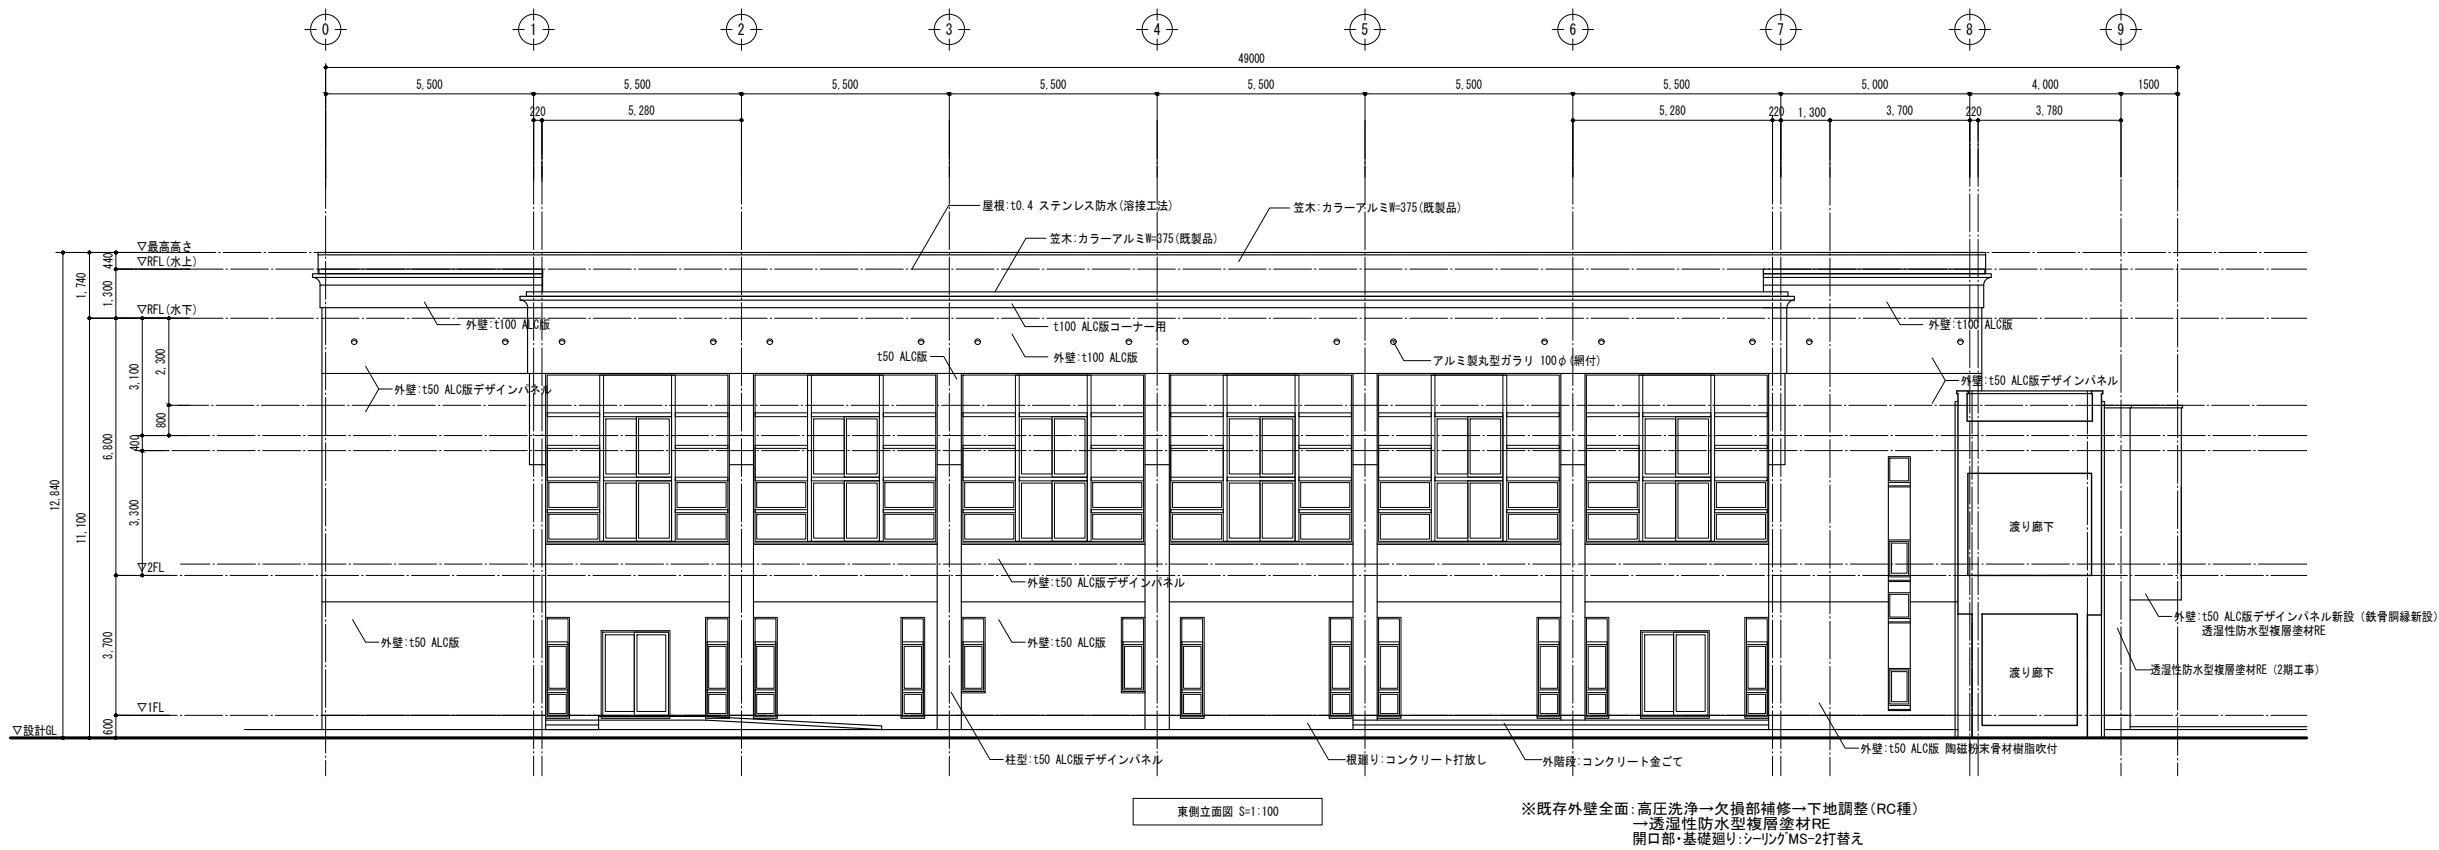

教育施設研究所・三上設計設計共同体


株式会社教育施設研究所 東北事務所 一級建築士事務所 宮城県知事登録第24110153号
三上設計有限公司 一級建築士事務所 青森県知事登録第573号

代表設計者 一級建築士第331602号 田中裕士
設計者 一級建築士第184471号 三上 昇
設計者 一級建築士第375111号 大平晃司
担当者 一級建築士第355850号 奥山由依
担当者 一級建築士第382605号 阿部千明


工事名 令和7年度 第二中学校等複合施設新築工事（建築工事）

図面名 立面図（1）改修後


縮尺 A1 1-100 図面番号 AR-13
A3 1-200 日付 25・3

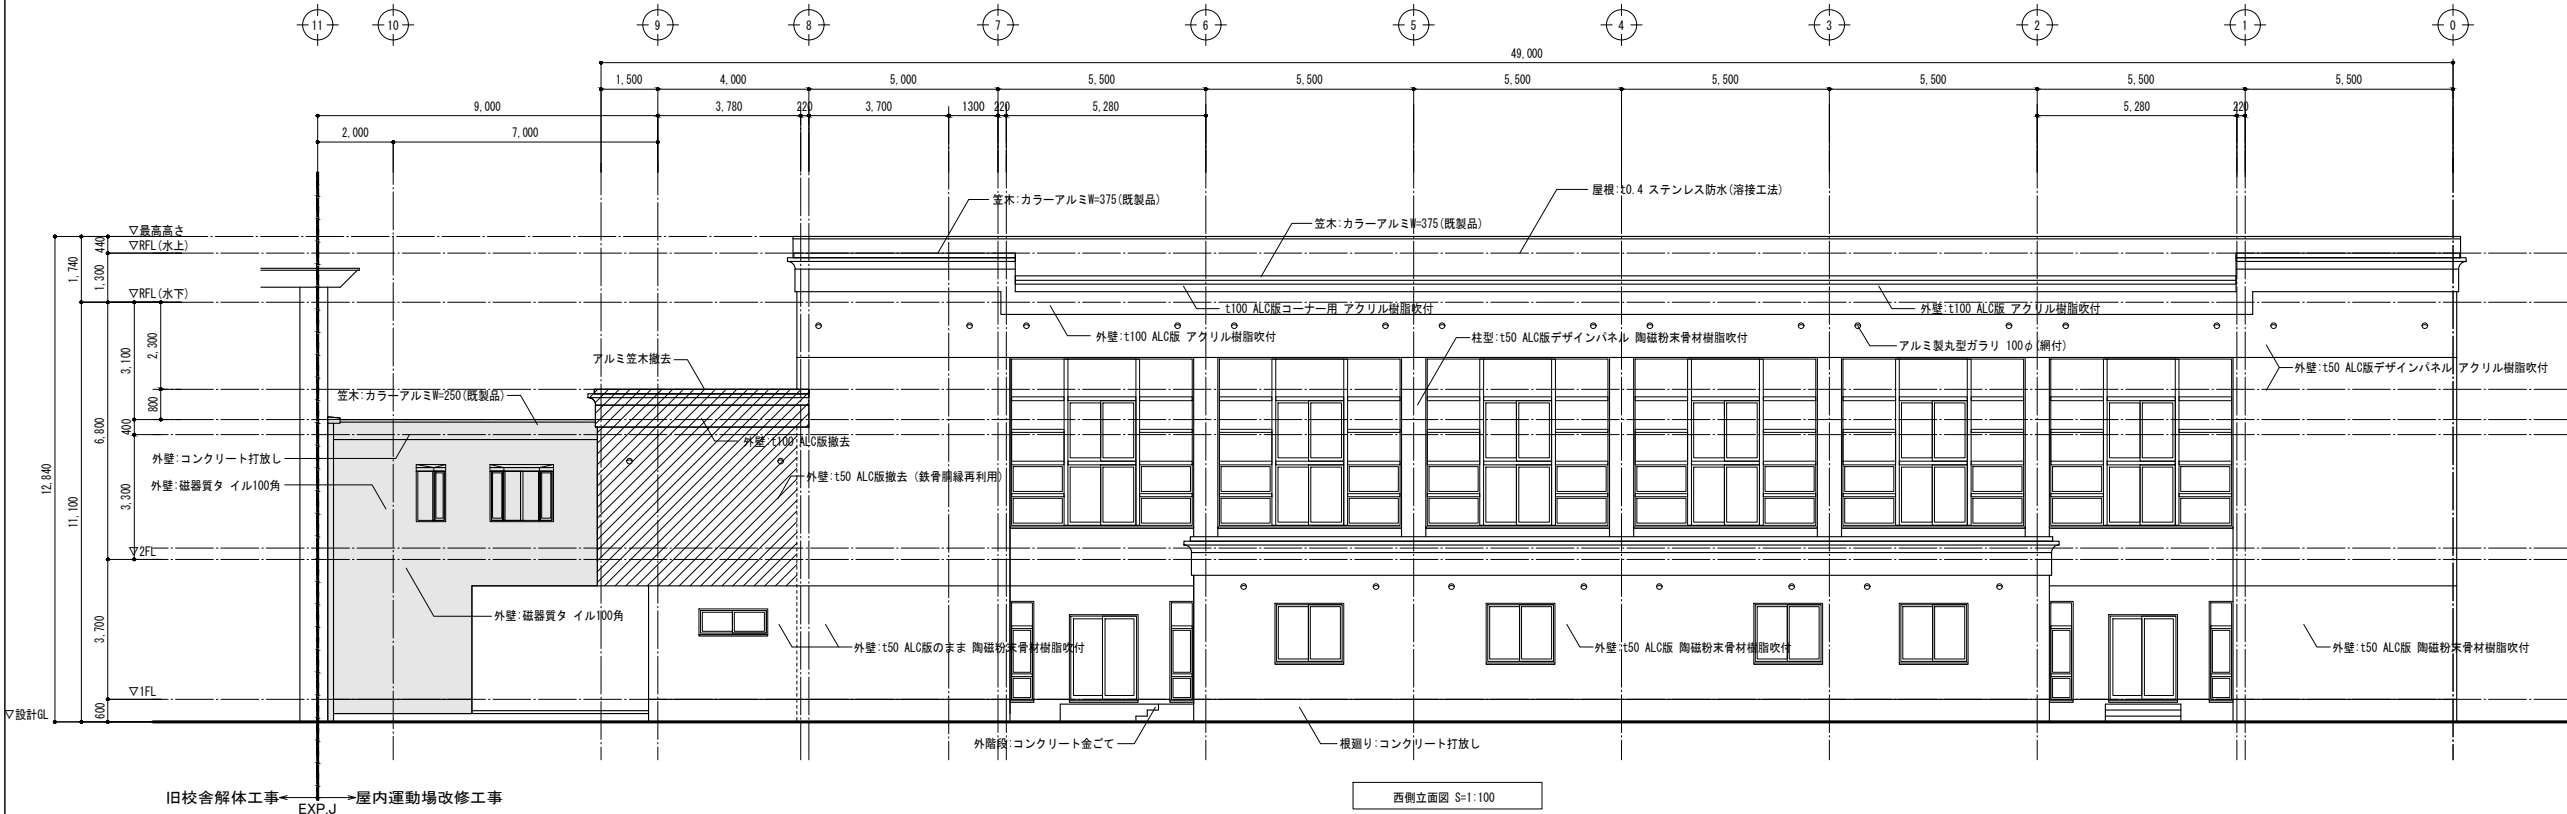

- (凡例)
- 減築部分を示す
 - 張替部分を示す

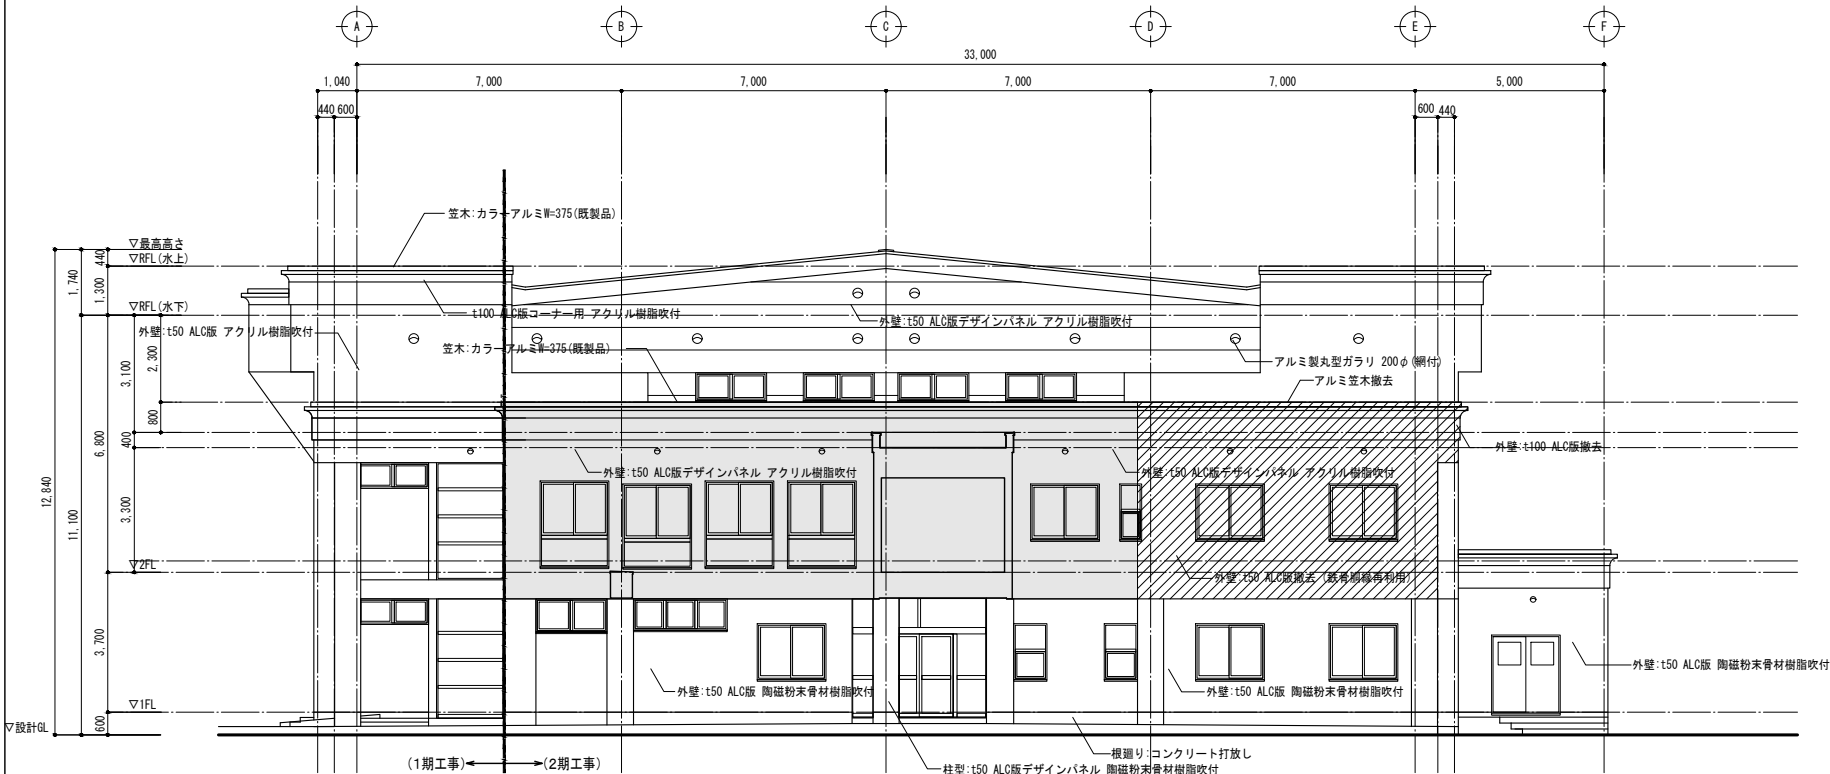

アルミ笠木、ALC版、アルミサッシ工事で障害となる
柱・梁のロックウール(ノンアスベスト)撤去(1期工事)

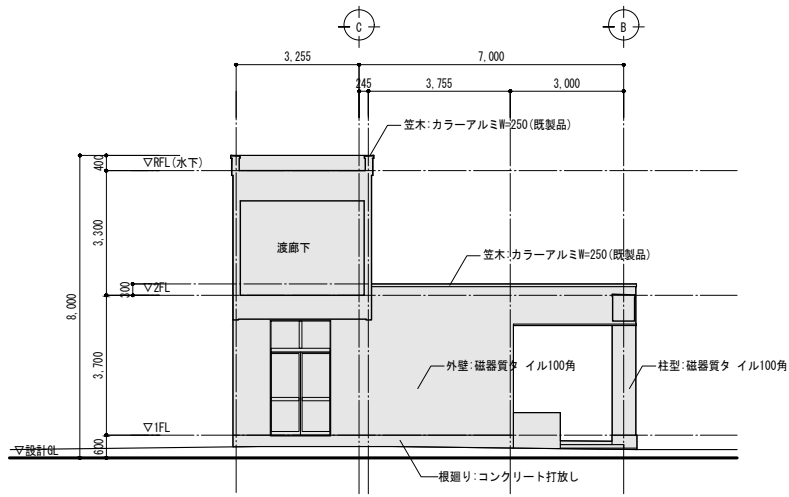

南側立面図 S=1:100

教育施設研究所・三上設計設計共同体

株式会社教育施設研究所 東北事務所 一級建築士事務所 宮城県知事登録第24110153号
三上設計有限会社 一級建築士事務所 青森県知事登録第573号


代表設計者 一級建築士第331602号 田中裕士
設計者 一級建築士第184471号 三上 昇
設計者 一級建築士第375111号 大平晃司

担当者 一級建築士第355850号 奥山由依
担当者 一級建築士第382605号 阿部千明

工事名 令和7年度 第二中学校等複合施設新築工事(建築工事)


図面名 立面図(2)改修前・撤去図

縮尺 A1 1-100 図面番号 AR-14
A3 1-200 日付 25・3

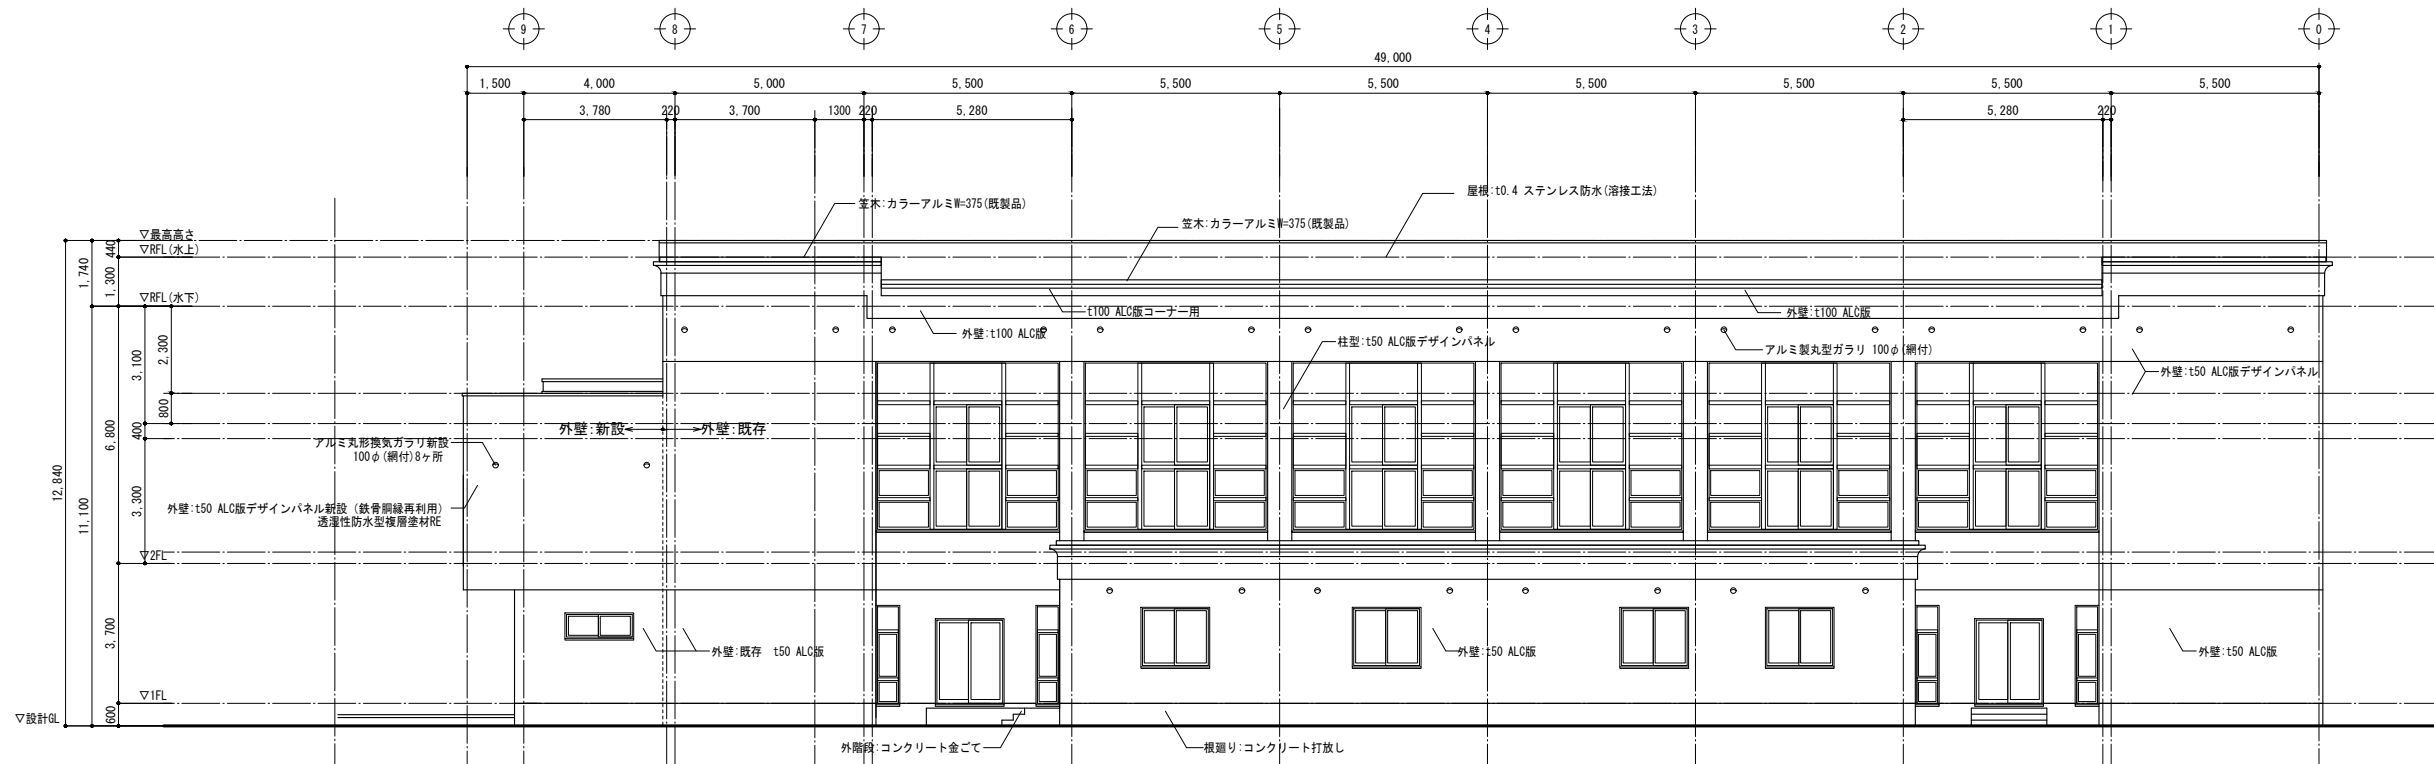

西側立面図 S=1:100

※既存外壁全面:高圧洗浄→欠損部補修→下地調整(RC種)
→透湿性防水型複層塗材RE
開口部・基礎廻り:シーリングMS-2打替え

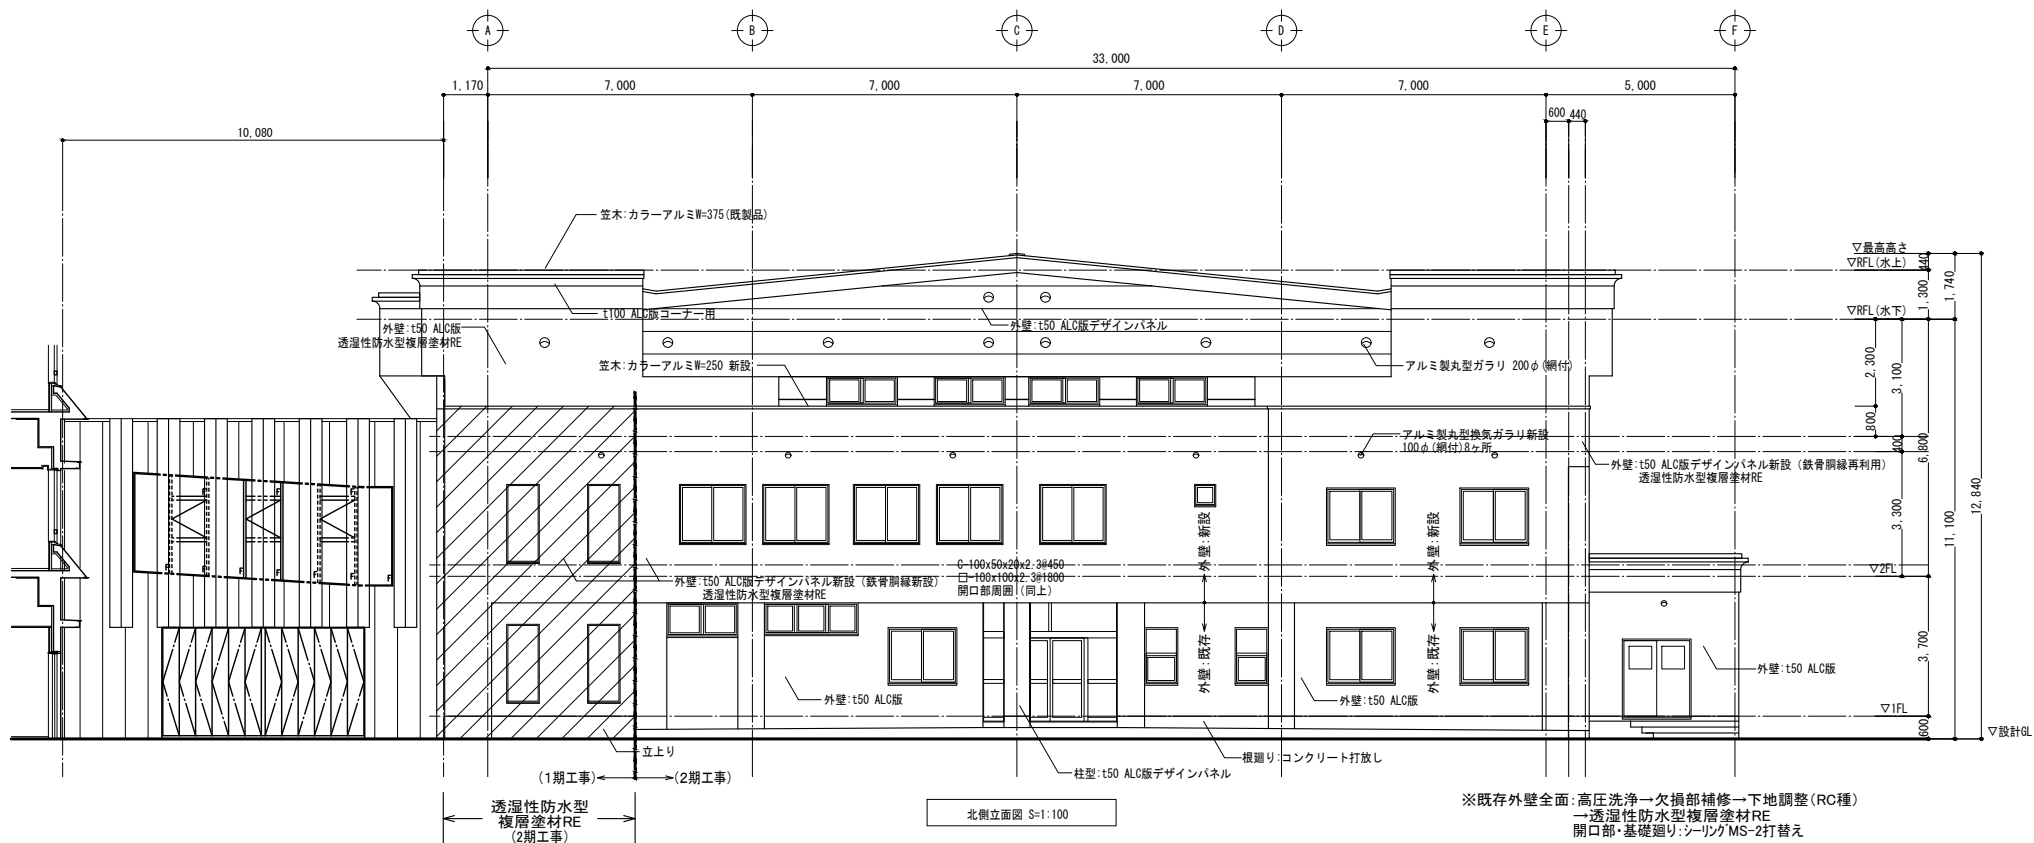

北側立面図 S=1:100

※既存外壁全面:高圧洗浄→欠損部補修→下地調整(RC種)
→透湿性防水型複層塗材RE
開口部・基礎廻り:シーリングMS-2打替え

教育施設研究所・三上設計設計共同体

株式会社教育施設研究所 東北事務所 一級建築士事務所 宮城県知事登録第24110153号
三上設計有限会社 一級建築士事務所 青森県知事登録第573号


代表設計者 一級建築士第331602号 田中裕士
設計者 一級建築士第184471号 三上 昇
設計者 一級建築士第375111号 大平晃司

担当者 一級建築士第355850号 奥山由依
担当者 一級建築士第382605号 阿部千明


工事名 令和7年度 第二中学校等複合施設新築工事（建築工事）

図面名 立面図（2）改修後


縮尺 A1 1-100 図面番号 AR-15
A3 1-200 日付 25・3

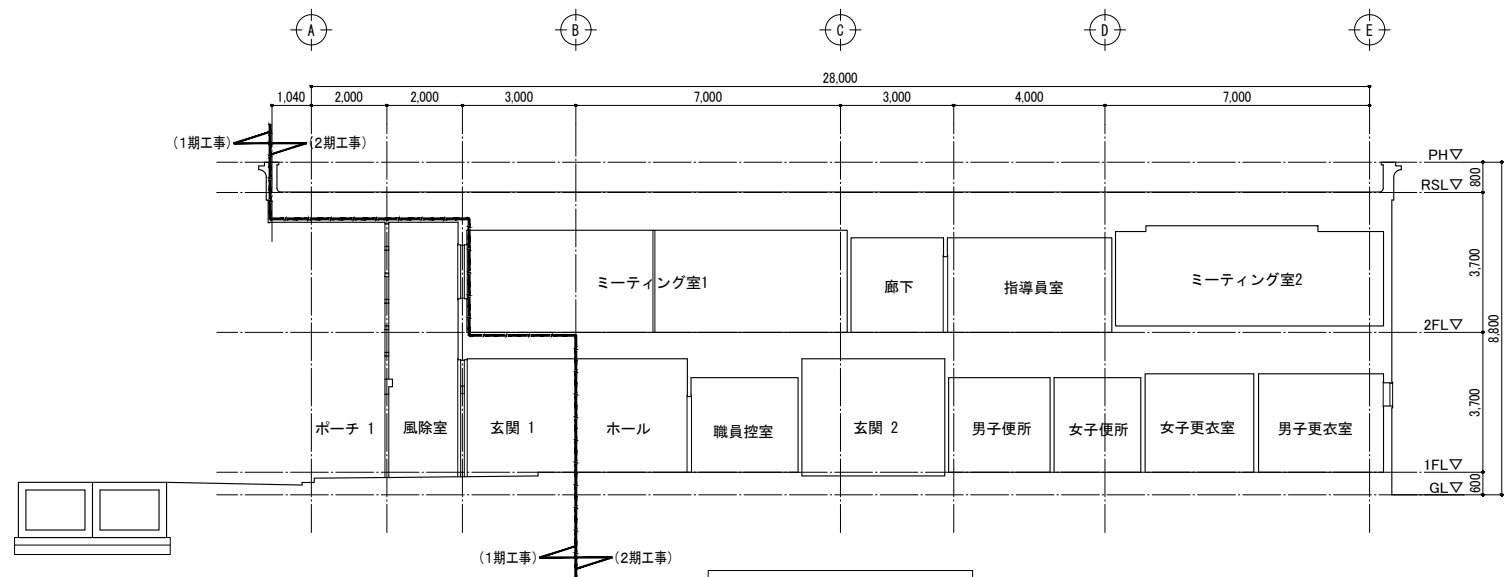

断面図1（改修前） S=1:100

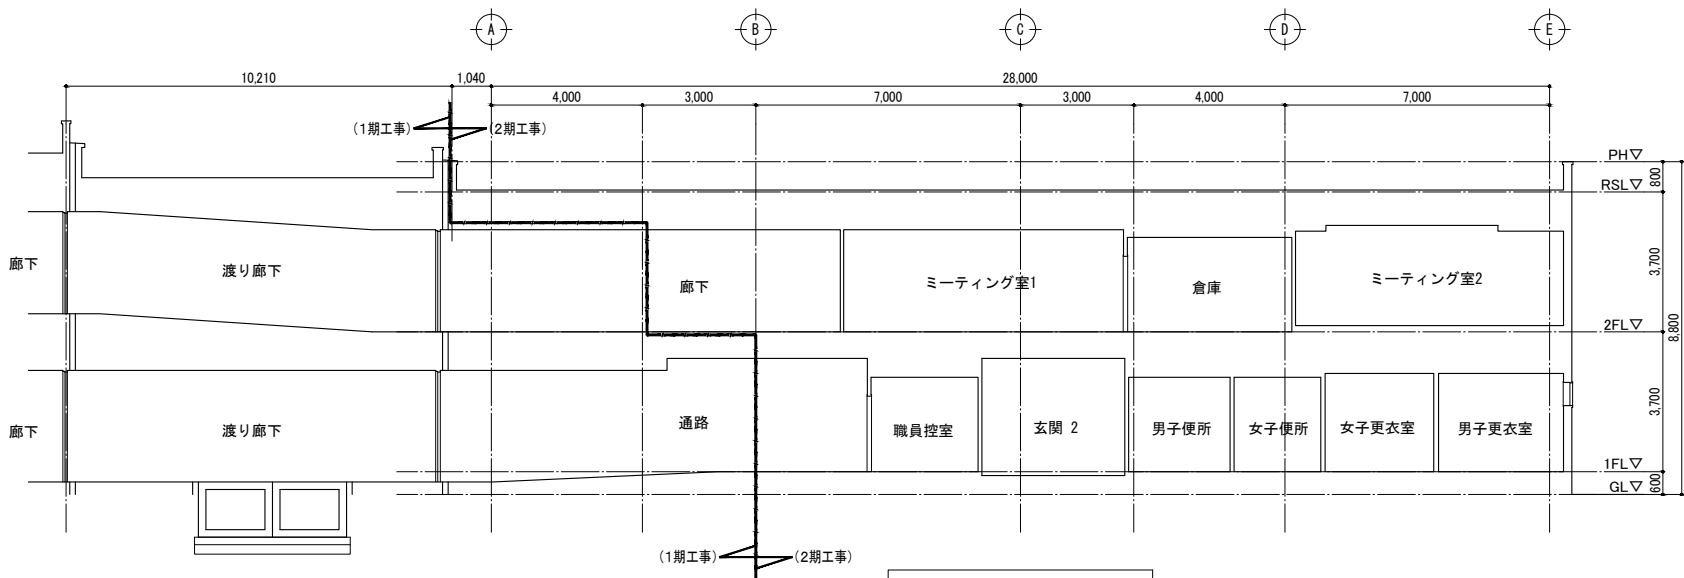


断面図1（改修後） S=1:100

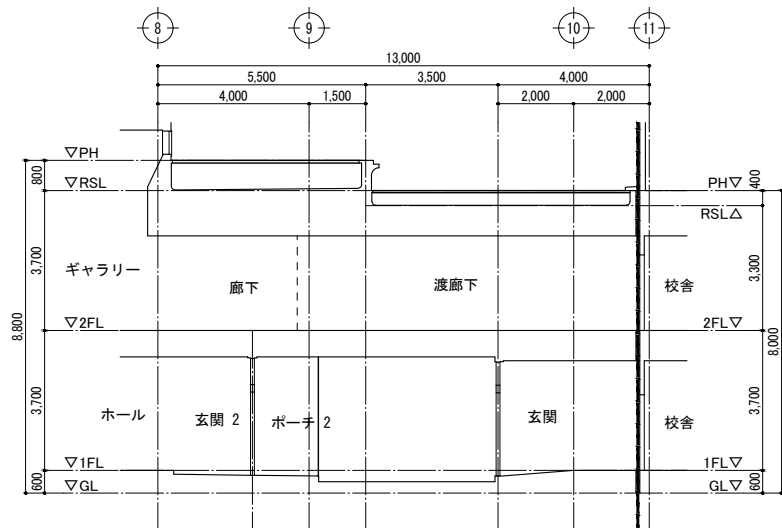


断面図2（改修前） S=1:100


EXP.J金物全周撤去(1期工事)

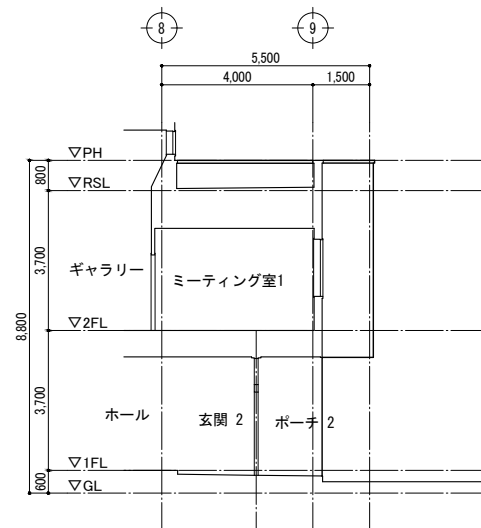

断面図2（改修後） S=1:100

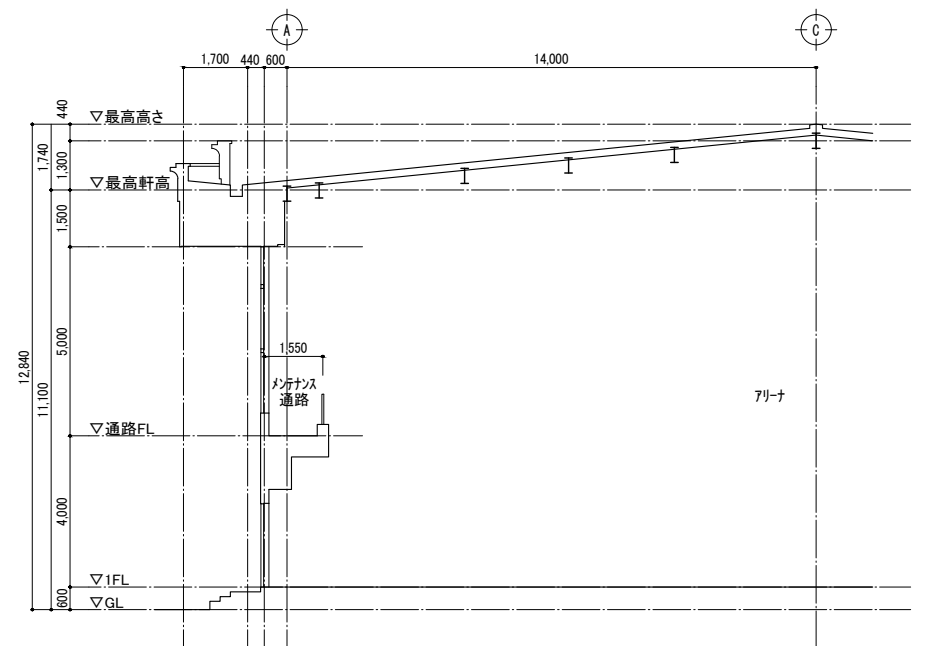

断面図3 S=1:100

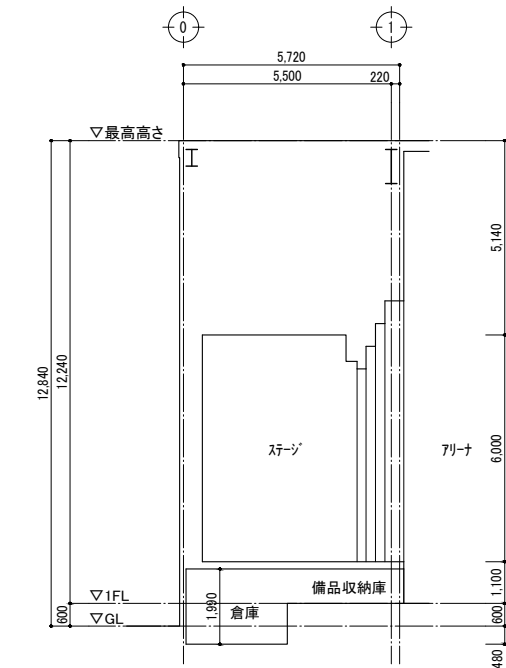

断面図4 S=1:100

教育施設研究所・三上設計設計共同体

株式会社教育施設研究所 東北事務所 一級建築士事務所 宮城県知事登録第24110153号
三上設計有限会社 一級建築士事務所 青森県知事登録第573号


代表設計者
一級建築士第331602号 田中裕士
設計者
一級建築士第184471号 三上 昇
設計者
一級建築士第375111号 大平晃司

担当者
一級建築士第355850号 奥山由依
担当者
一級建築士第382605号 阿部千明

工事名
令和7年度 第二中学校等複合施設新築工事（建築工事）

図面名
断面図

縮尺
A1 1-100
A3 1-200
図面番号
AR-16
日付
25・3

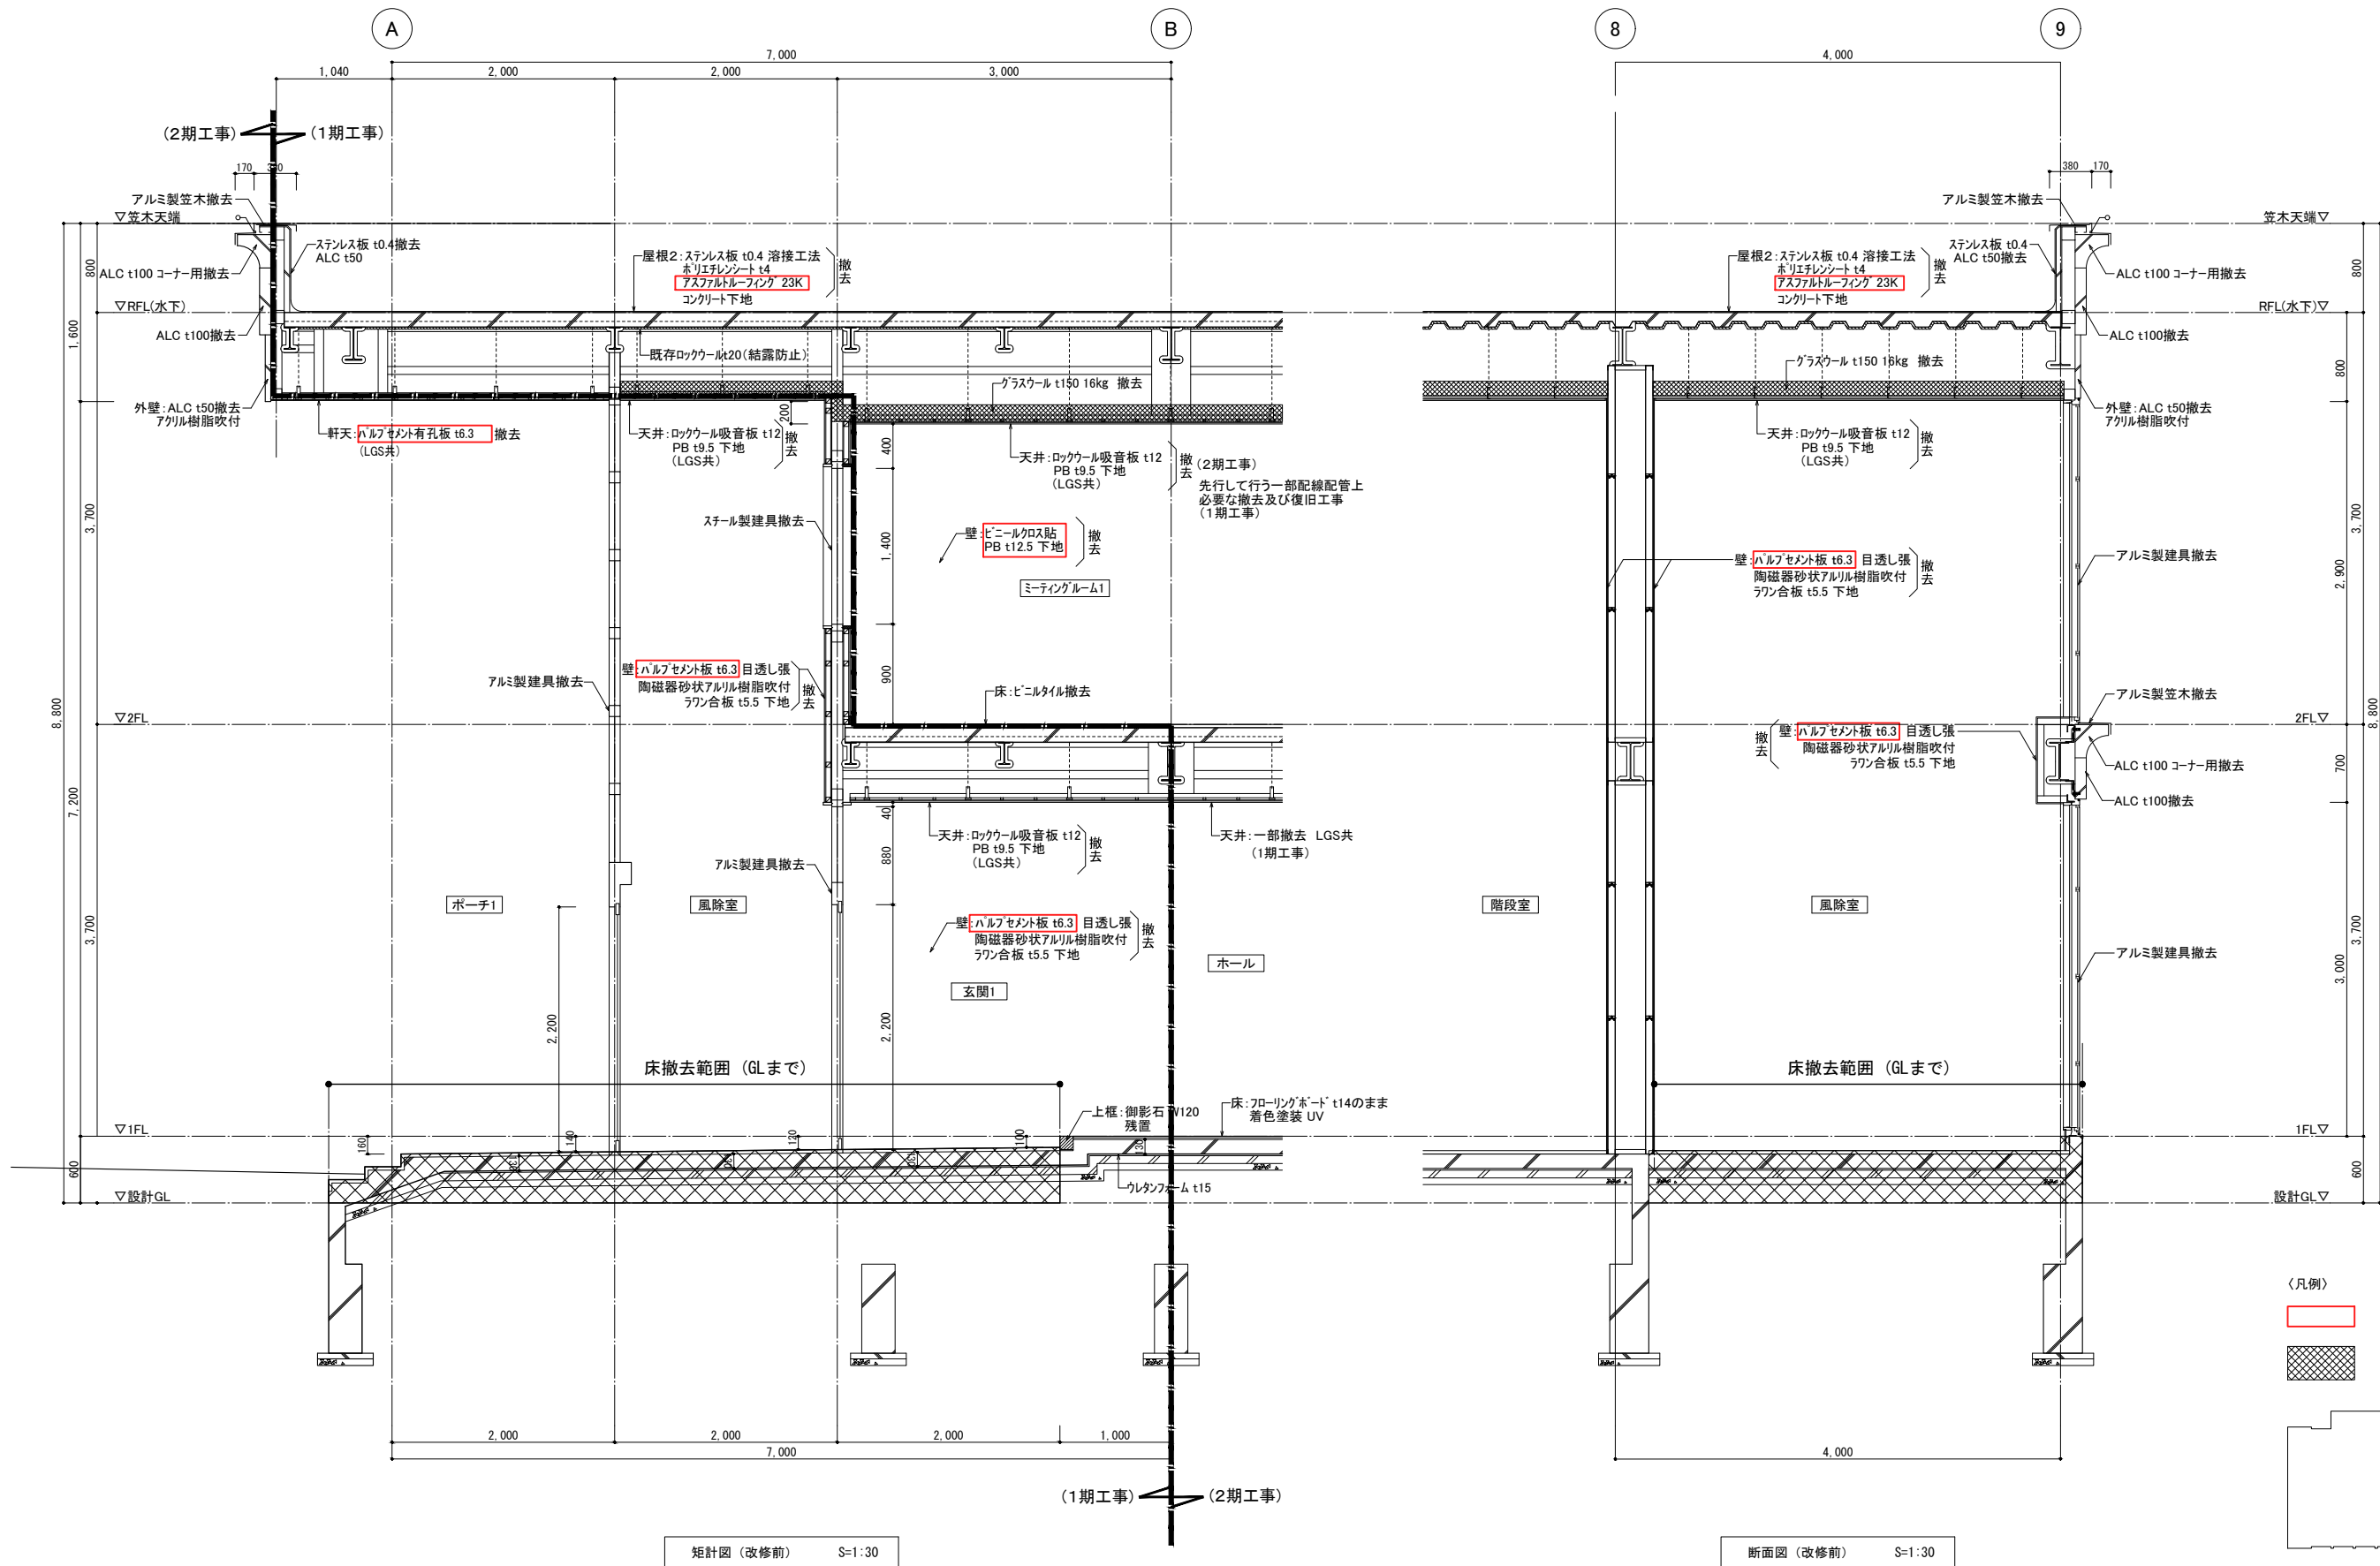

教育施設研究所・三上設計設計共同体

株式会社教育施設研究所 東北事務所 一級建築士事務所 宮城県知事登録第24110153号
三上設計有限会社 一級建築士事務所 青森県知事登録第573号



代表設計者 一級建築士第331602号 田中裕士
設計者 一級建築士第184471号 三上 昇
設計者 一級建築士第375111号 大平晃司

担当者 一級建築士第355850号 奥山由依
担当者 一級建築士第382605号 阿部千明

※工事区分 1期工事(本工事)・2期工事(別途工事)
1期工事 = 令和7年度第二中学校等複合施設新築工事
2期工事 = 令和9年度第二中学校屋内運動場改修工事


工事名 令和7年度 第二中学校等複合施設新築工事(建築工事)
図面名 矩計図(1)改修前

縮尺 A1 1-30 図面番号 AR-17
A3 1-60 日付 25・3

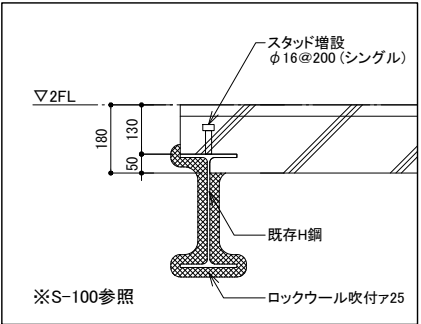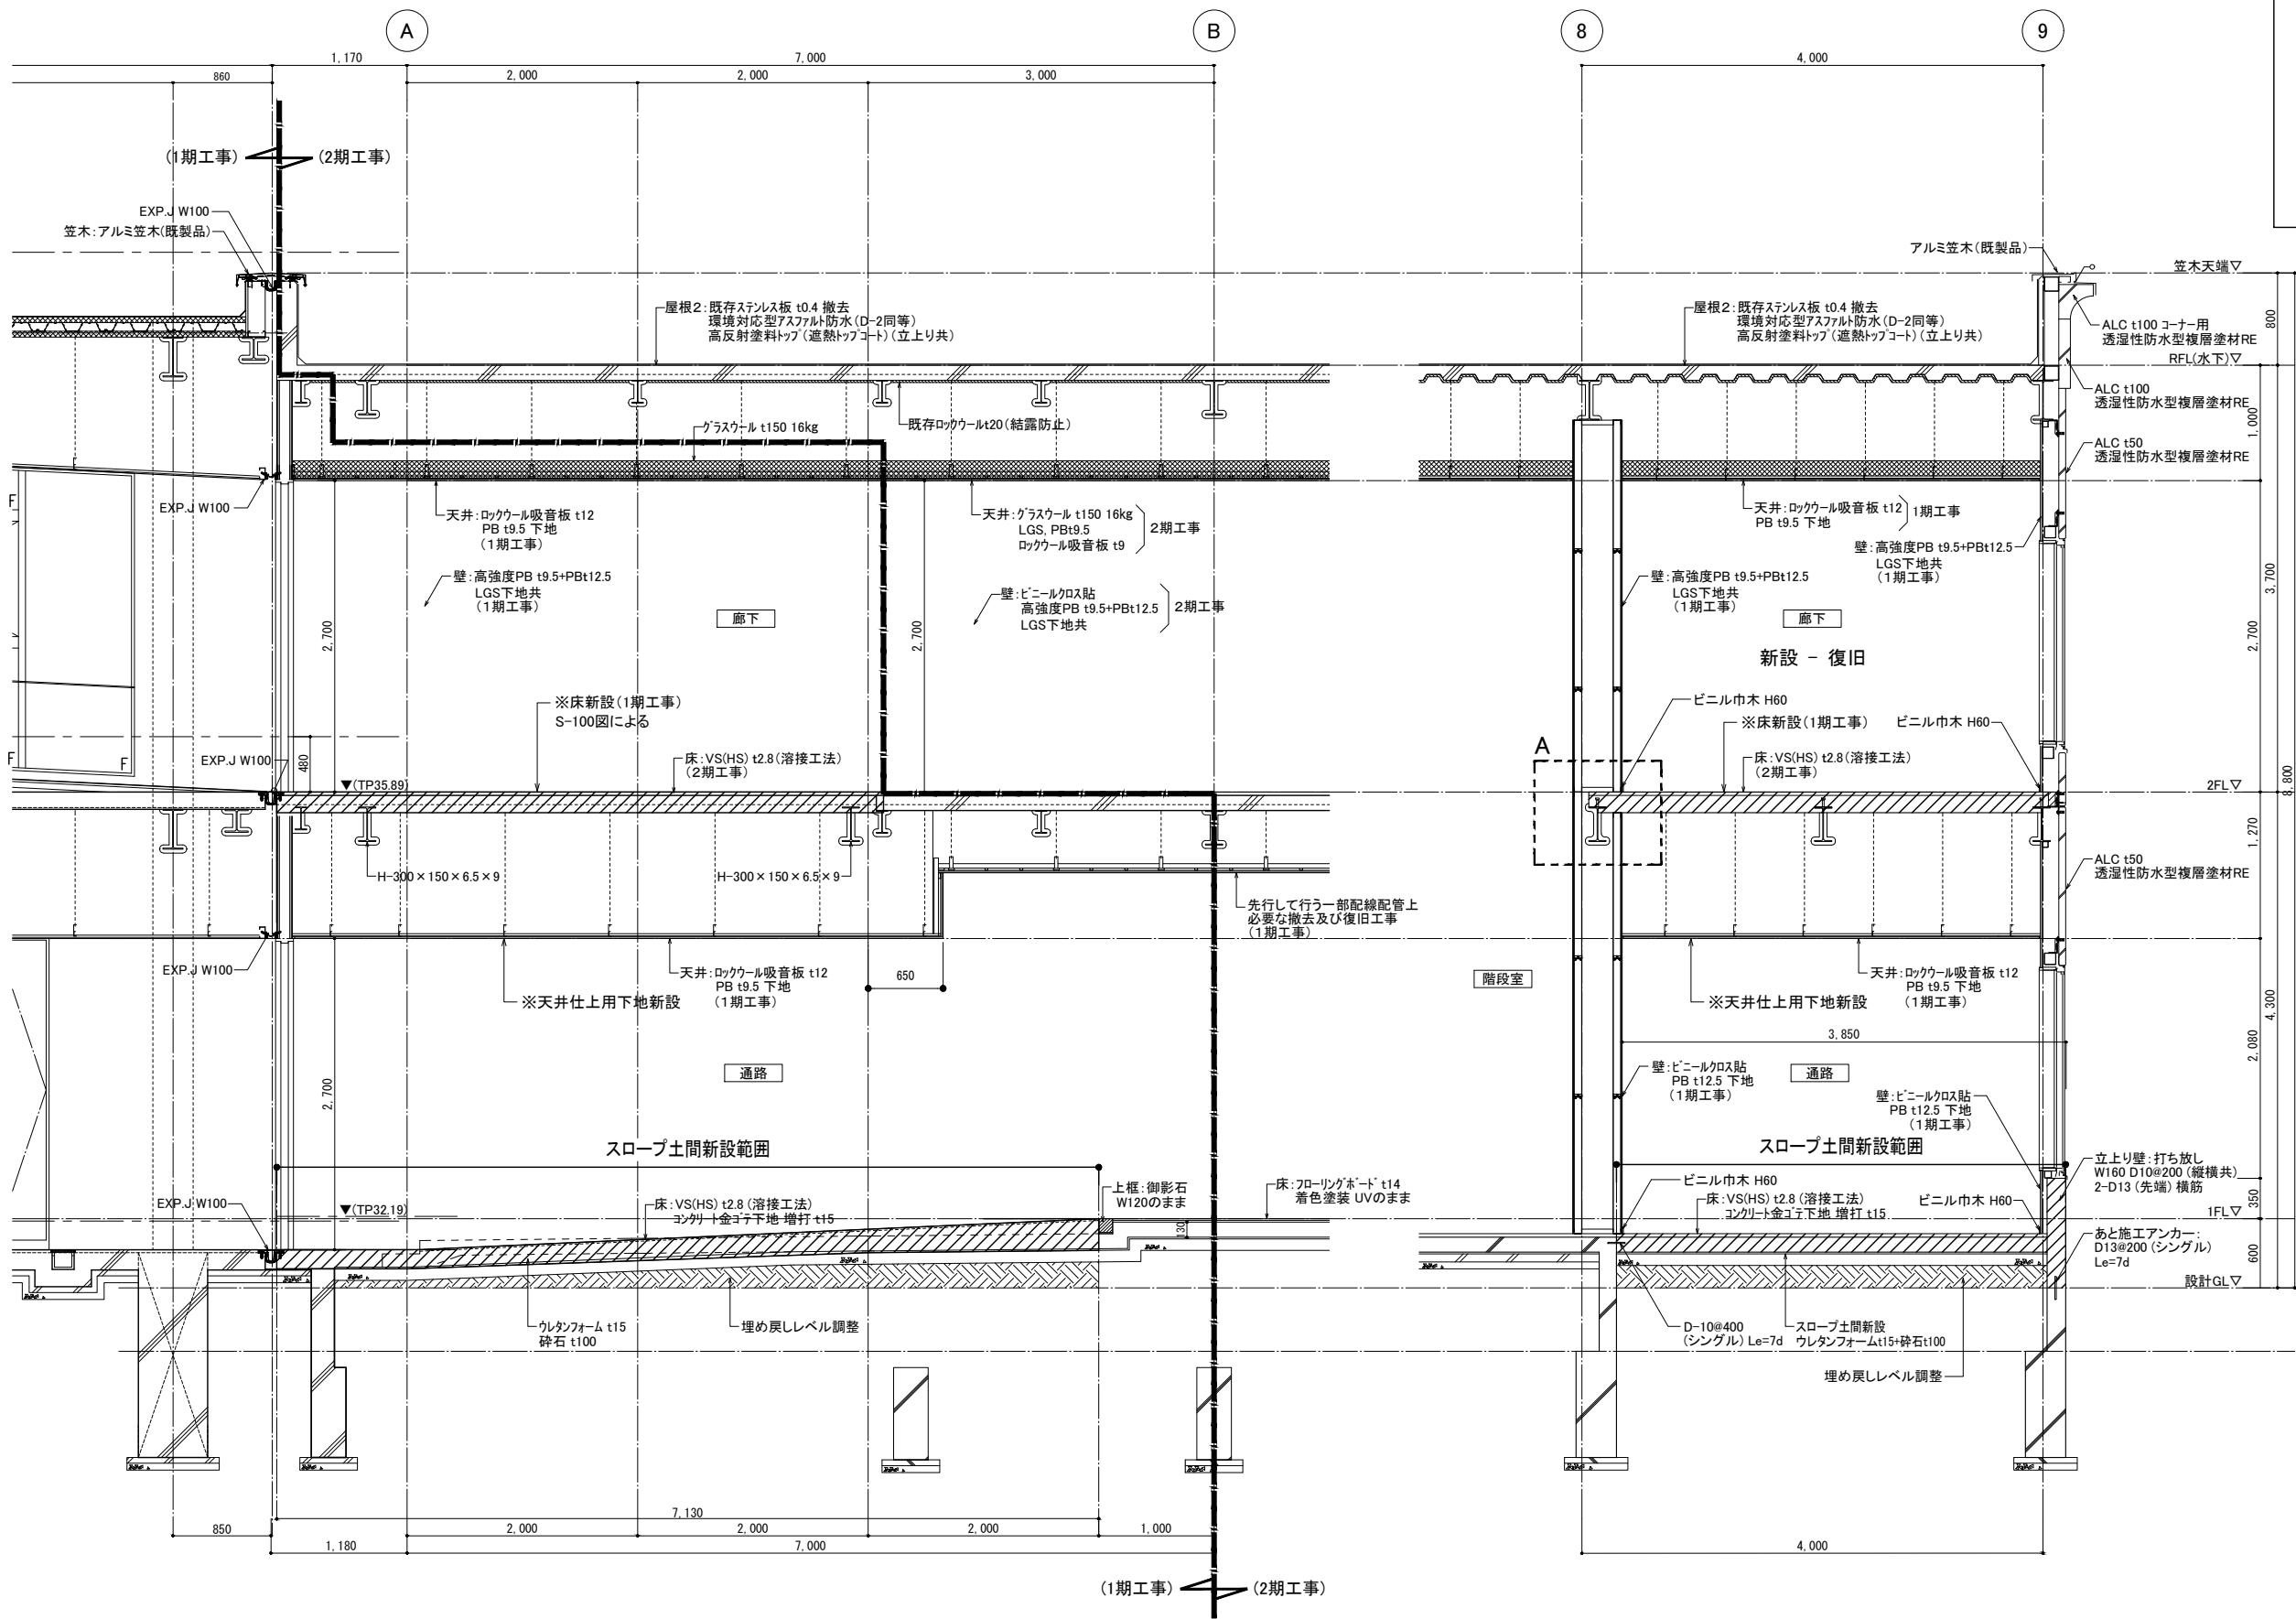

A部拡大図 S=1:10

- 〈凡例〉
- 石綿含有材(みなし材含む)
 - 新設範囲を示す

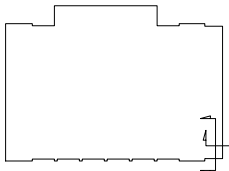

Key Plan

教育施設研究所・三上設計設計共同体

株式会社教育施設研究所 東北事務所 一級建築士事務所 宮城県知事登録第24110153号
三上設計有限公司 一級建築士事務所 青森県知事登録第573号


代表設計者	一級建築士第331602号 田中裕士	担当者	一級建築士第355850号 奥山由依
設計者	一級建築士第184471号 三上 昇	担当者	一級建築士第382605号 阿部千明
設計者	一級建築士第375111号 大平晃司		


工事名 令和7年度 第二中学校等複合施設新築工事（建築工事）


図面名 矩計図（1）改修後

縮尺 A1 1 - 30 図面番号 AR- 18

A3 1 - 60 日付 25・3

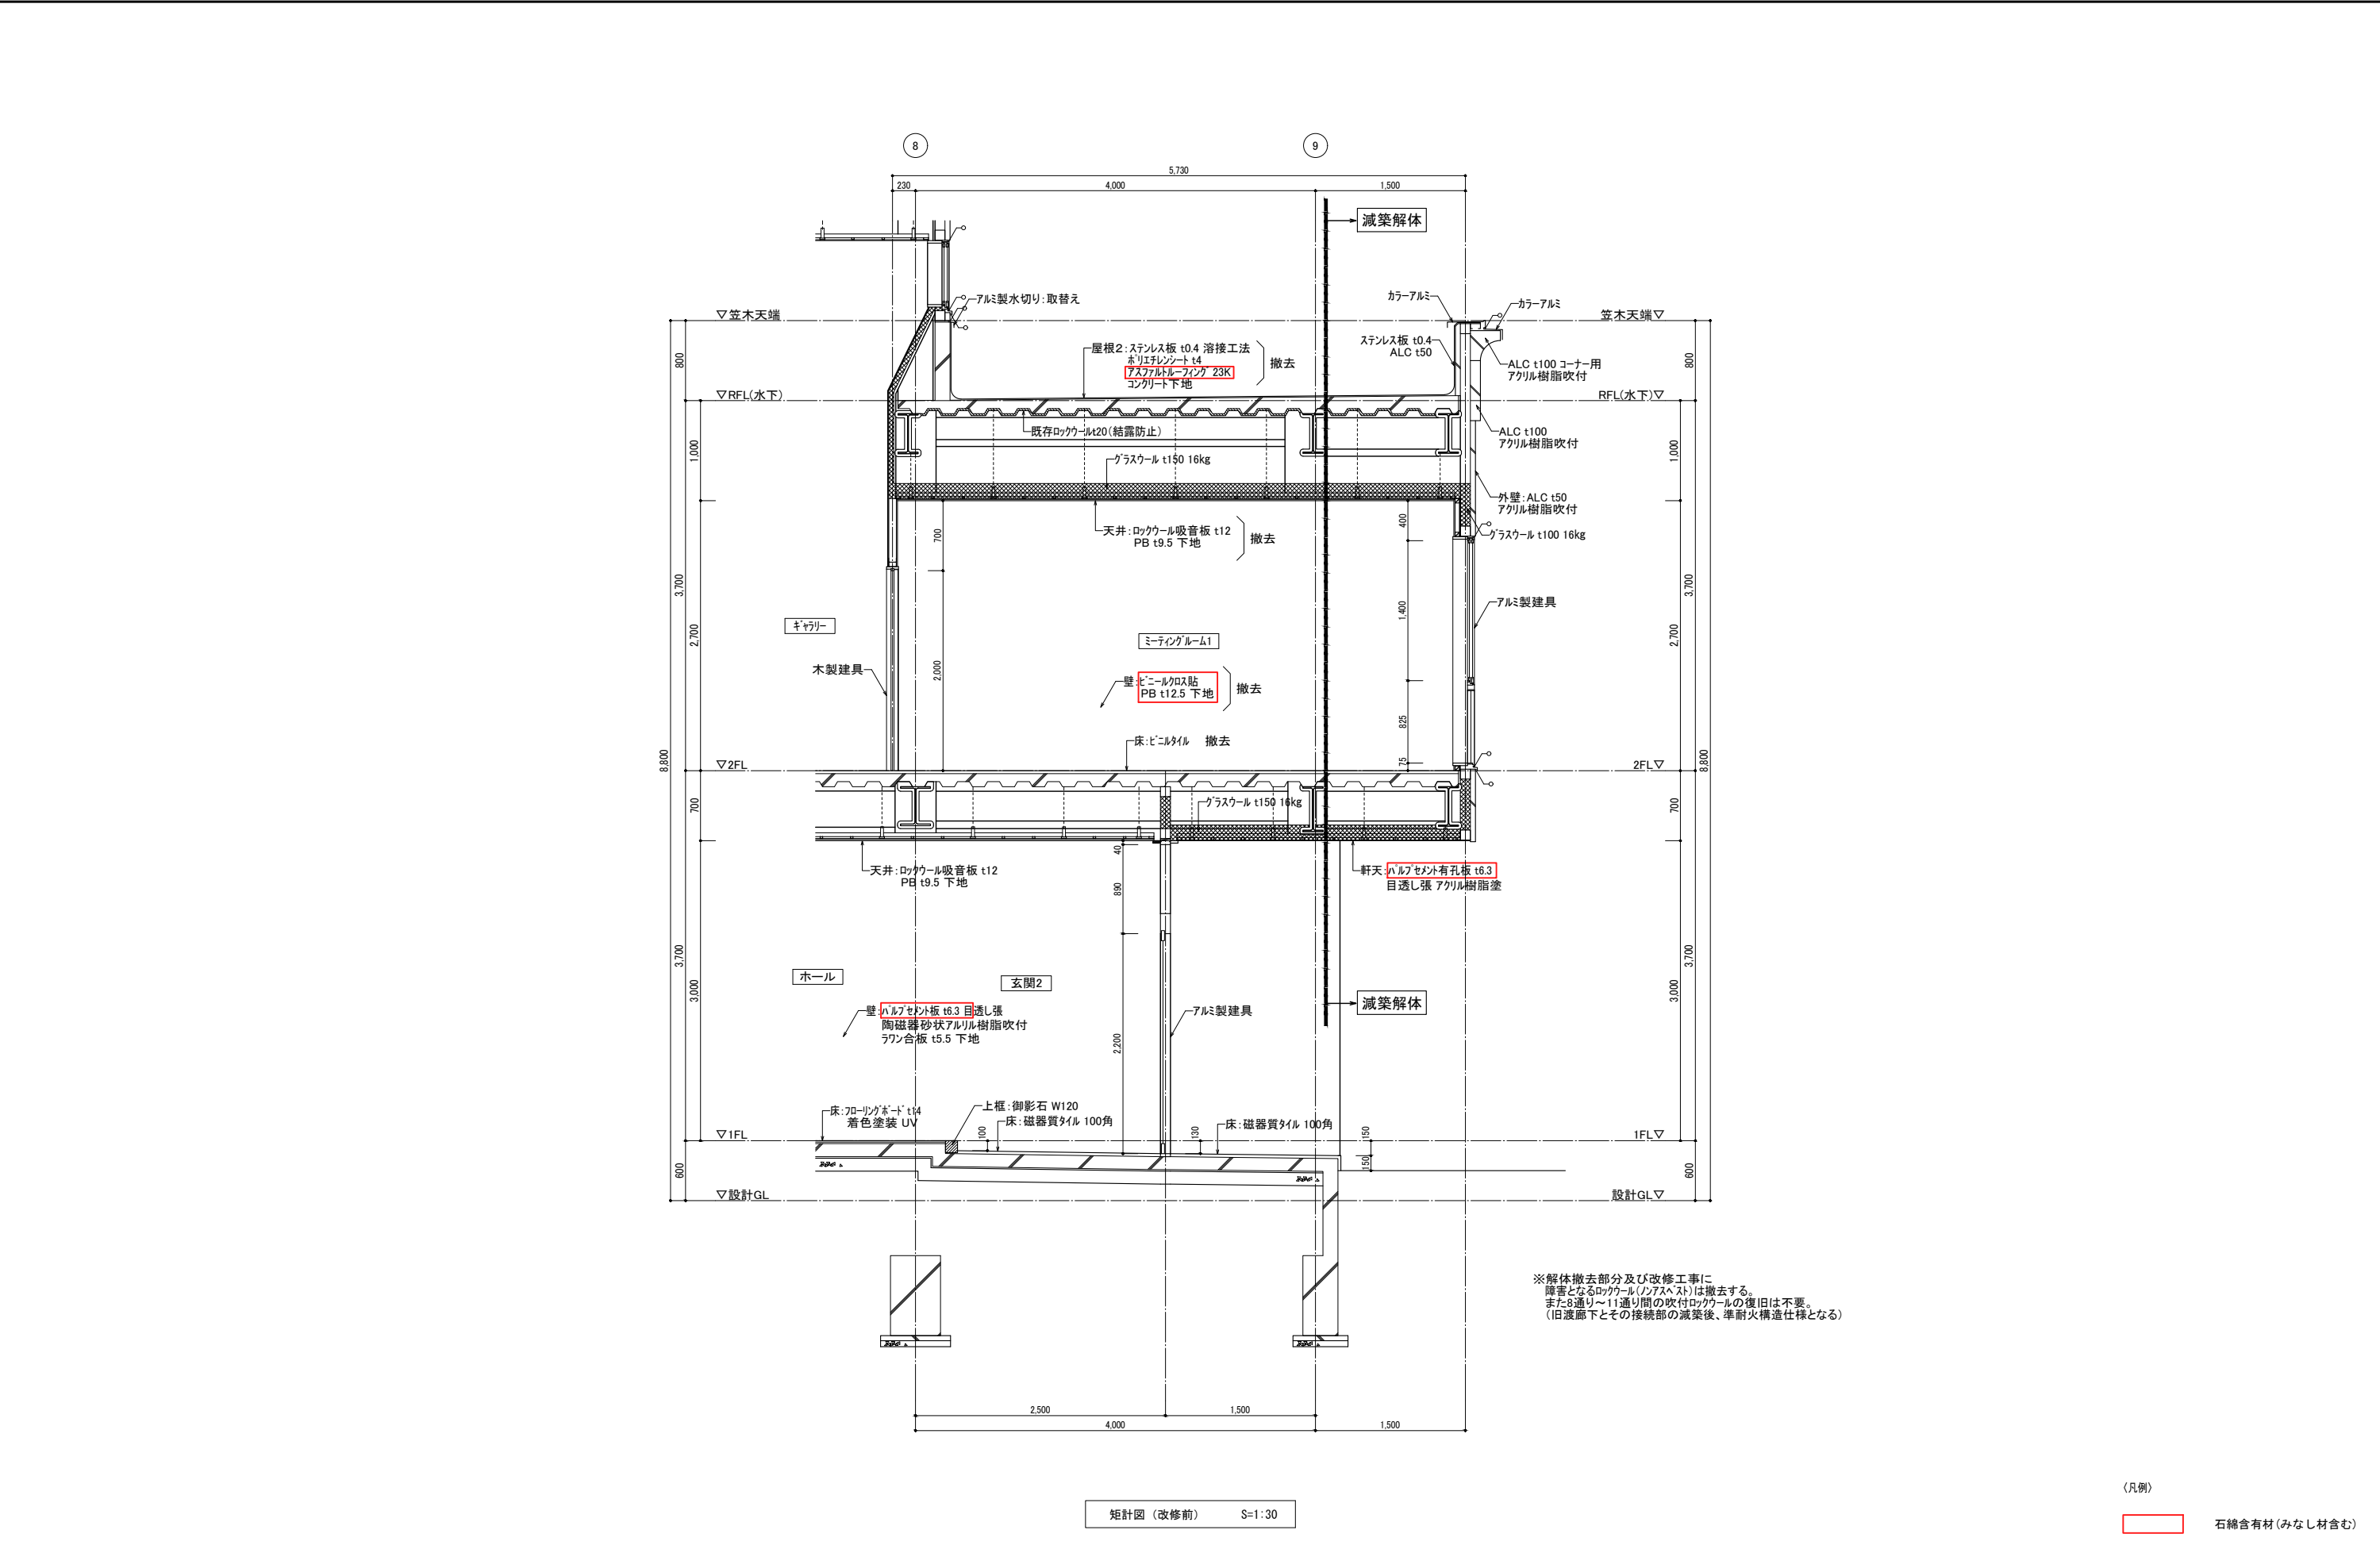

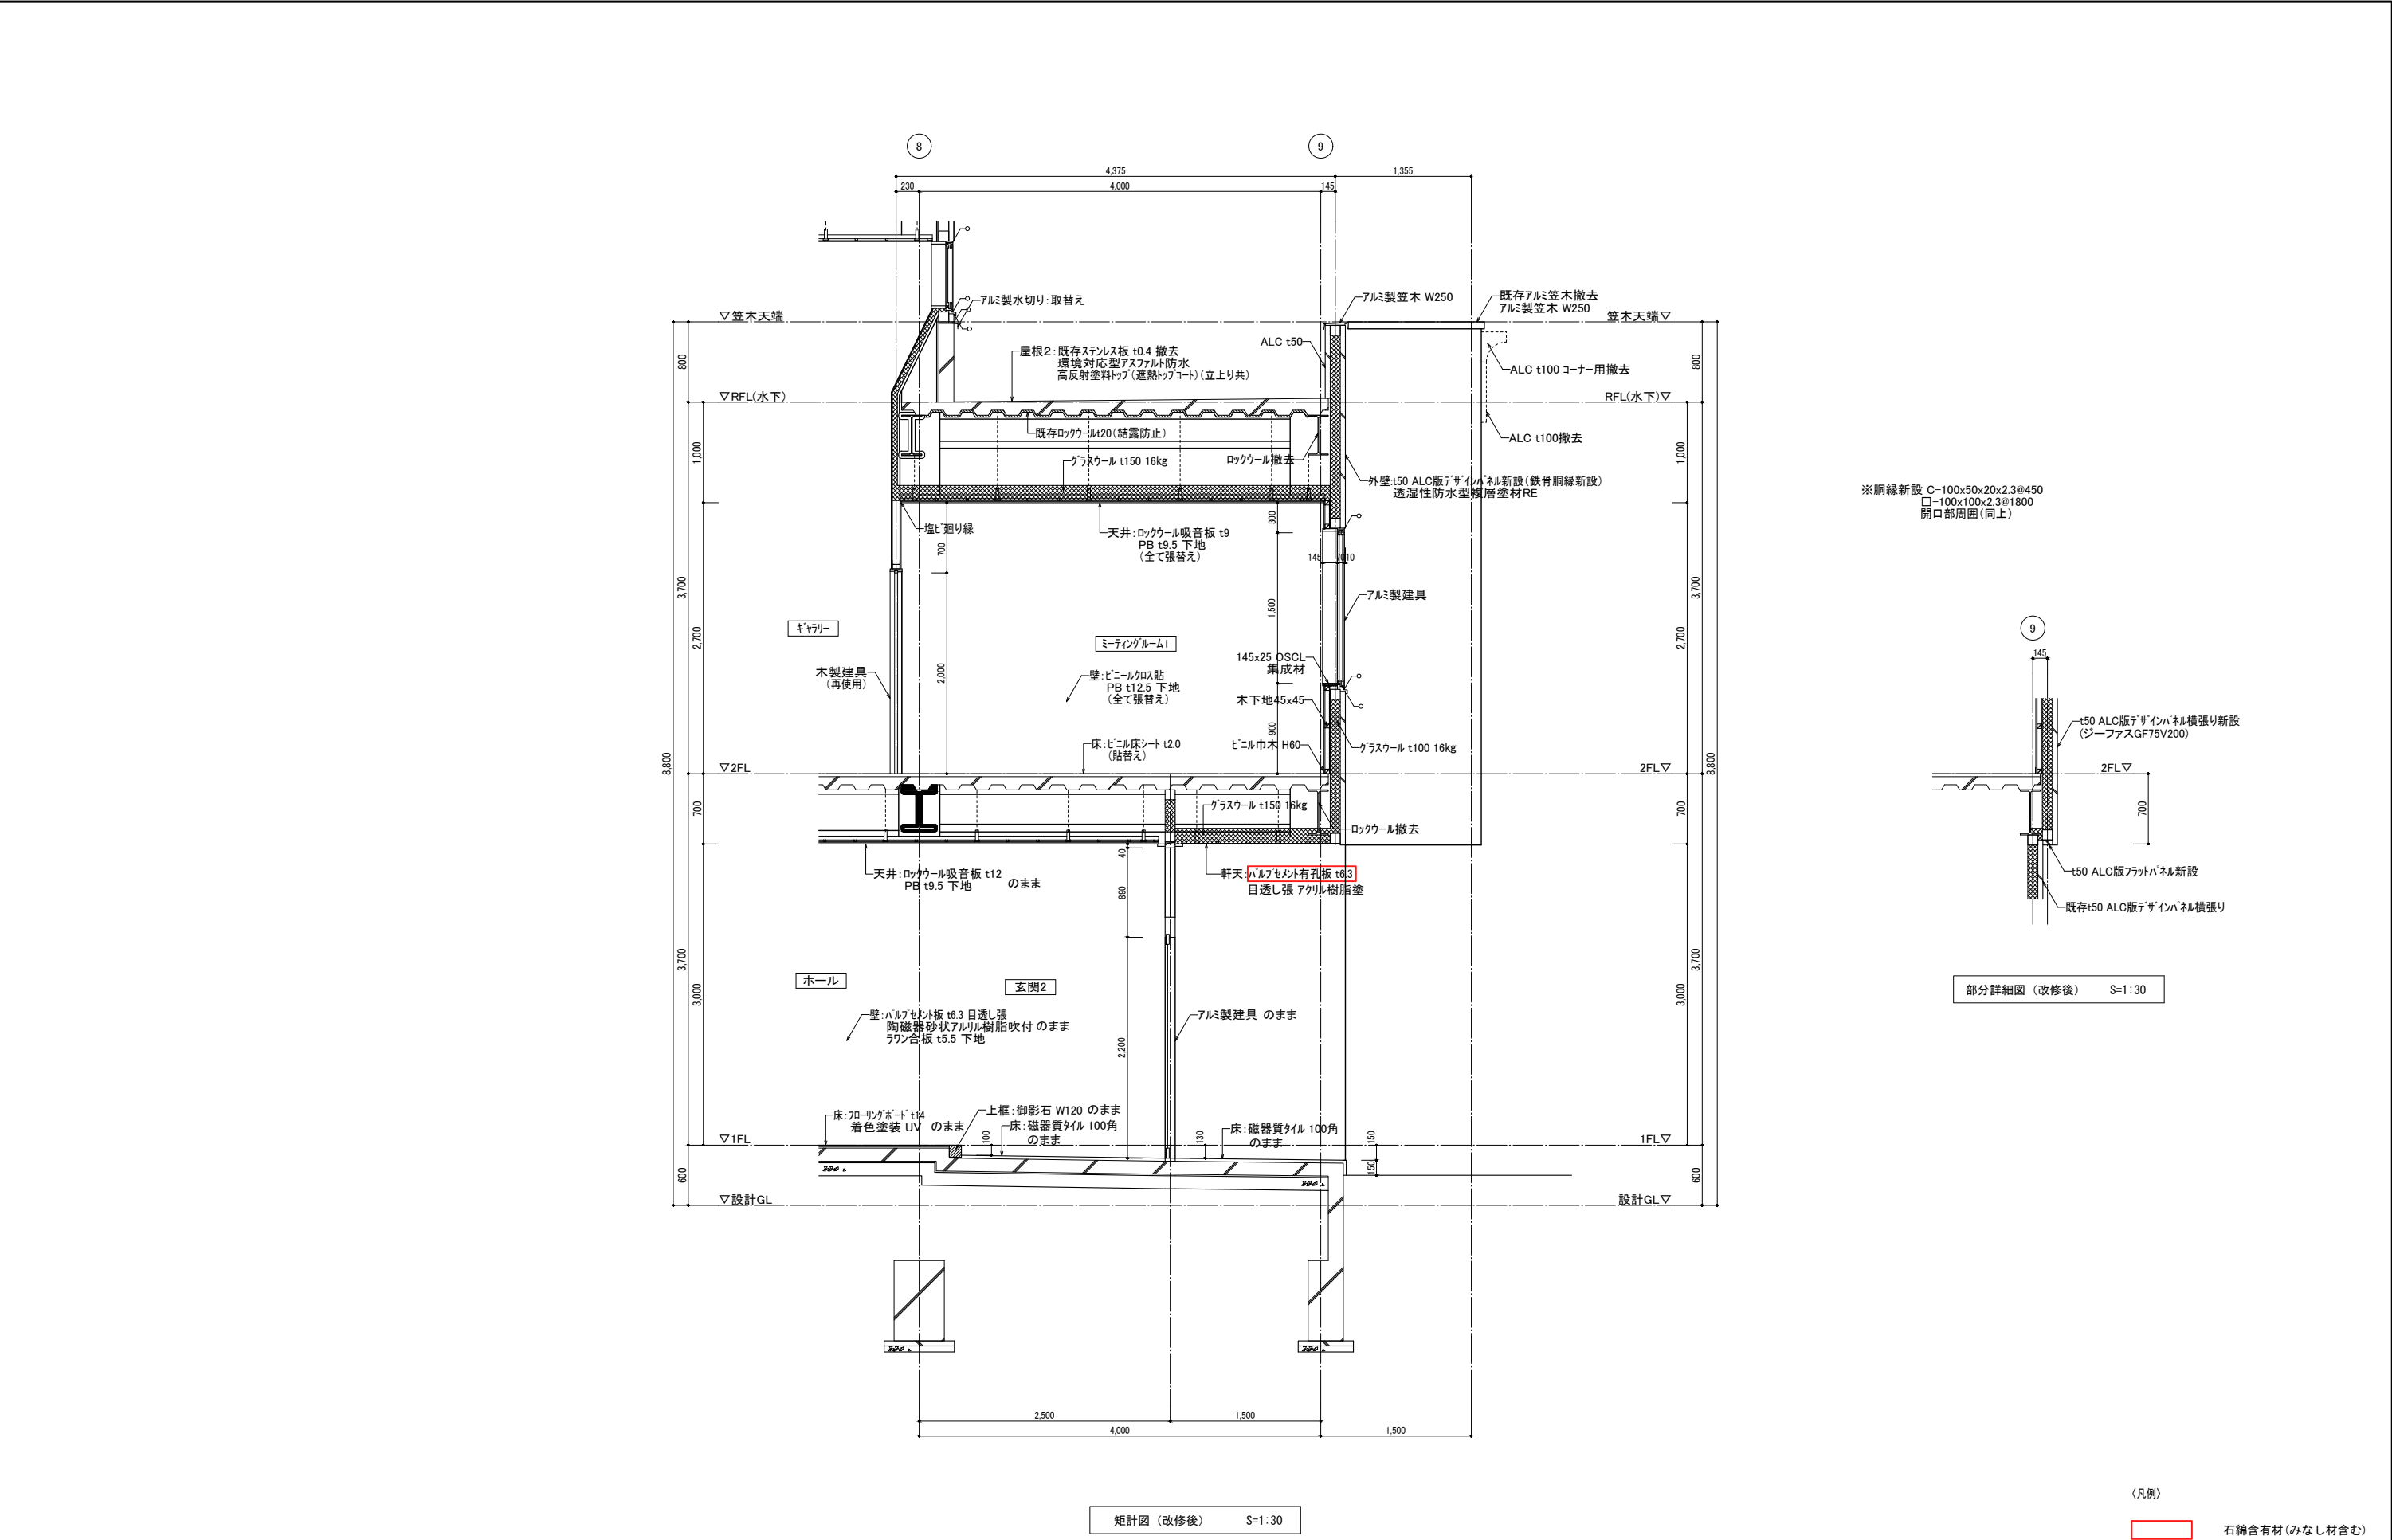

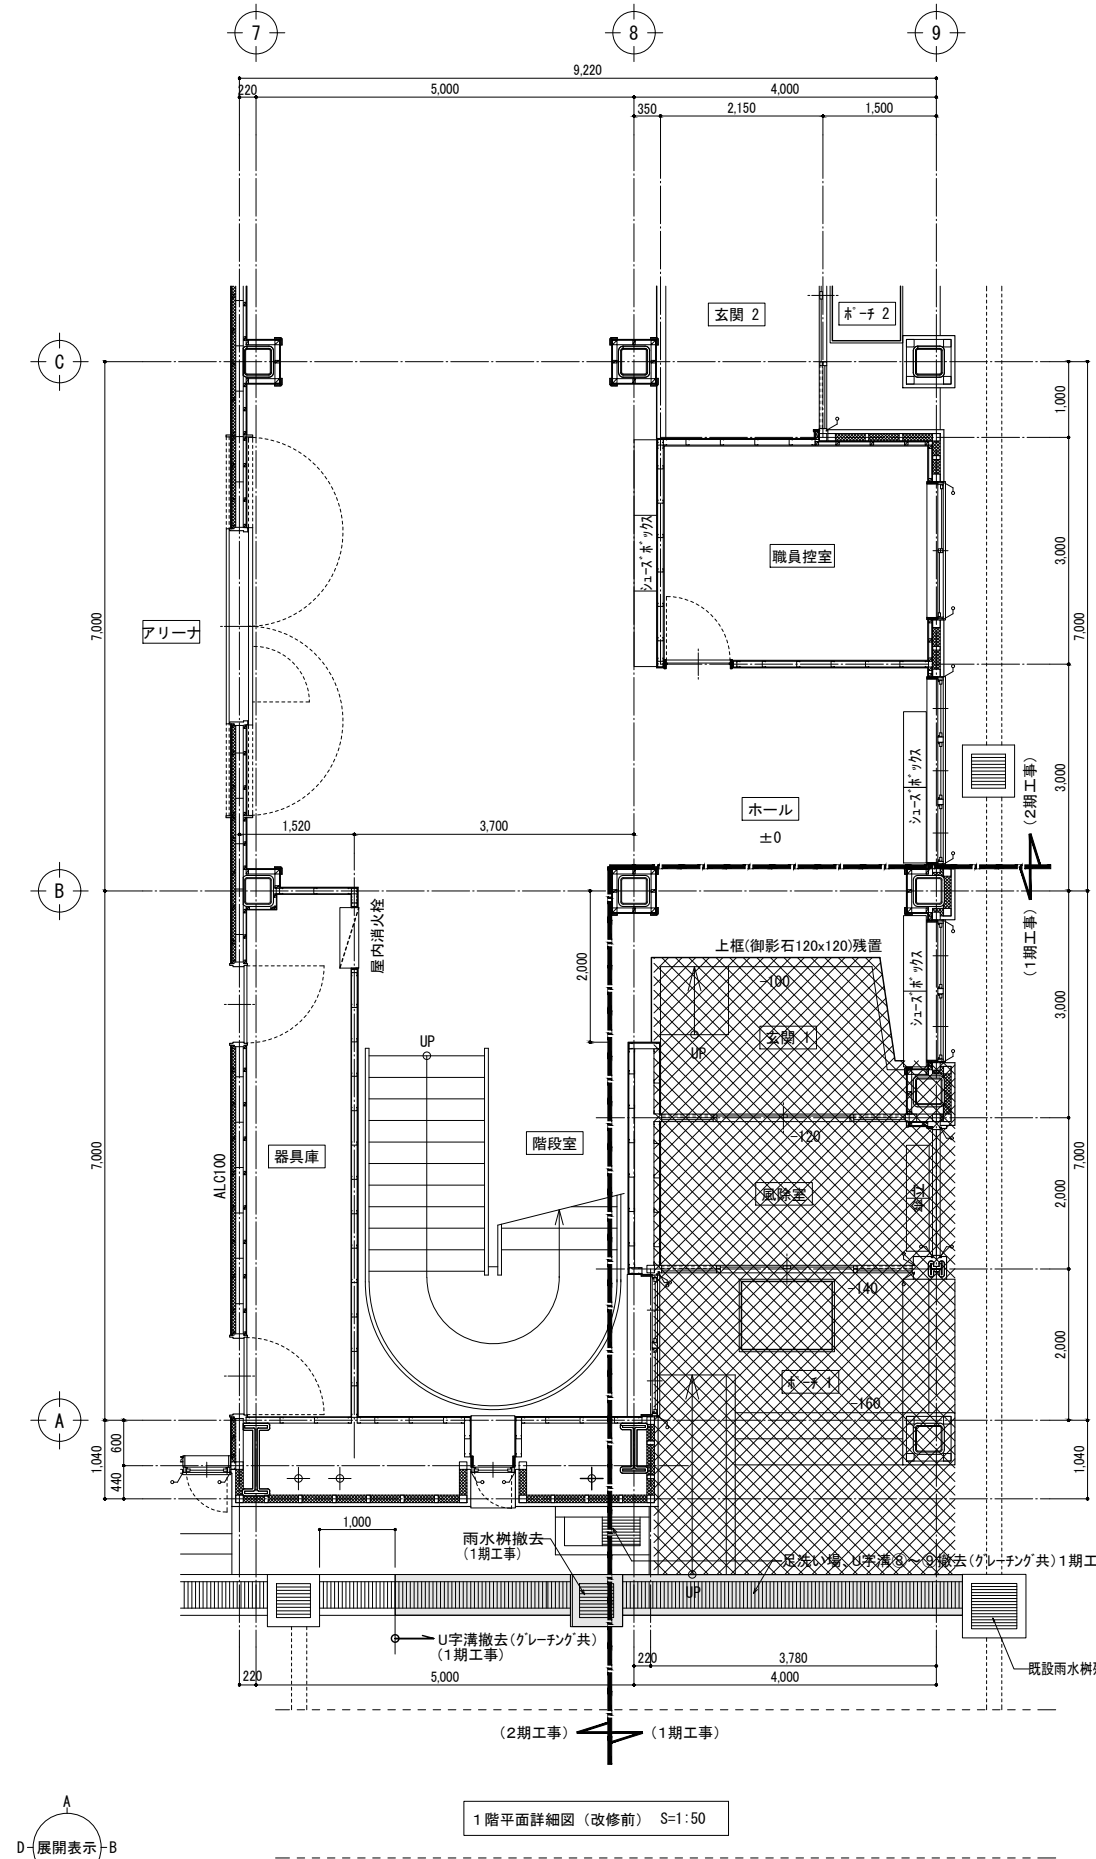

室名	玄関 1
天井	ロックウール吸音板t12(ホ-ダーt9) PBt9.5下地
壁	陶磁器砂状アクリル樹脂吹付 ラワン合板t5.5 目透し
巾木	磁器質タイルホ-ダー 磁器質タイル100角
床	コンクリート木ゴテ下地
備考	

※撤去(1期工事)


室名	風除室
天井	ロックウール吸音板t12(ホ-ダーt9) PBt9.5下地
壁	陶磁器砂状アクリル樹脂吹付 ラワン合板t5.5 目透し
巾木	磁器質タイルホ-ダー 磁器質タイル100角
床	コンクリート木ゴテ下地
備考	

※撤去(1期工事)

室名	ホ-チ 1
天井	陶磁器砂状アクリル樹脂吹付 ALCt50
壁	アクリル樹脂吹付
巾木	コンクリート打放し全面補修塗
床	磁器質タイル100角 段昇付 コンクリート木ゴテ下地
備考	足洗場撤去 枠付塩ビ-マット撤去

※撤去(1期工事)

撤去範囲を示す

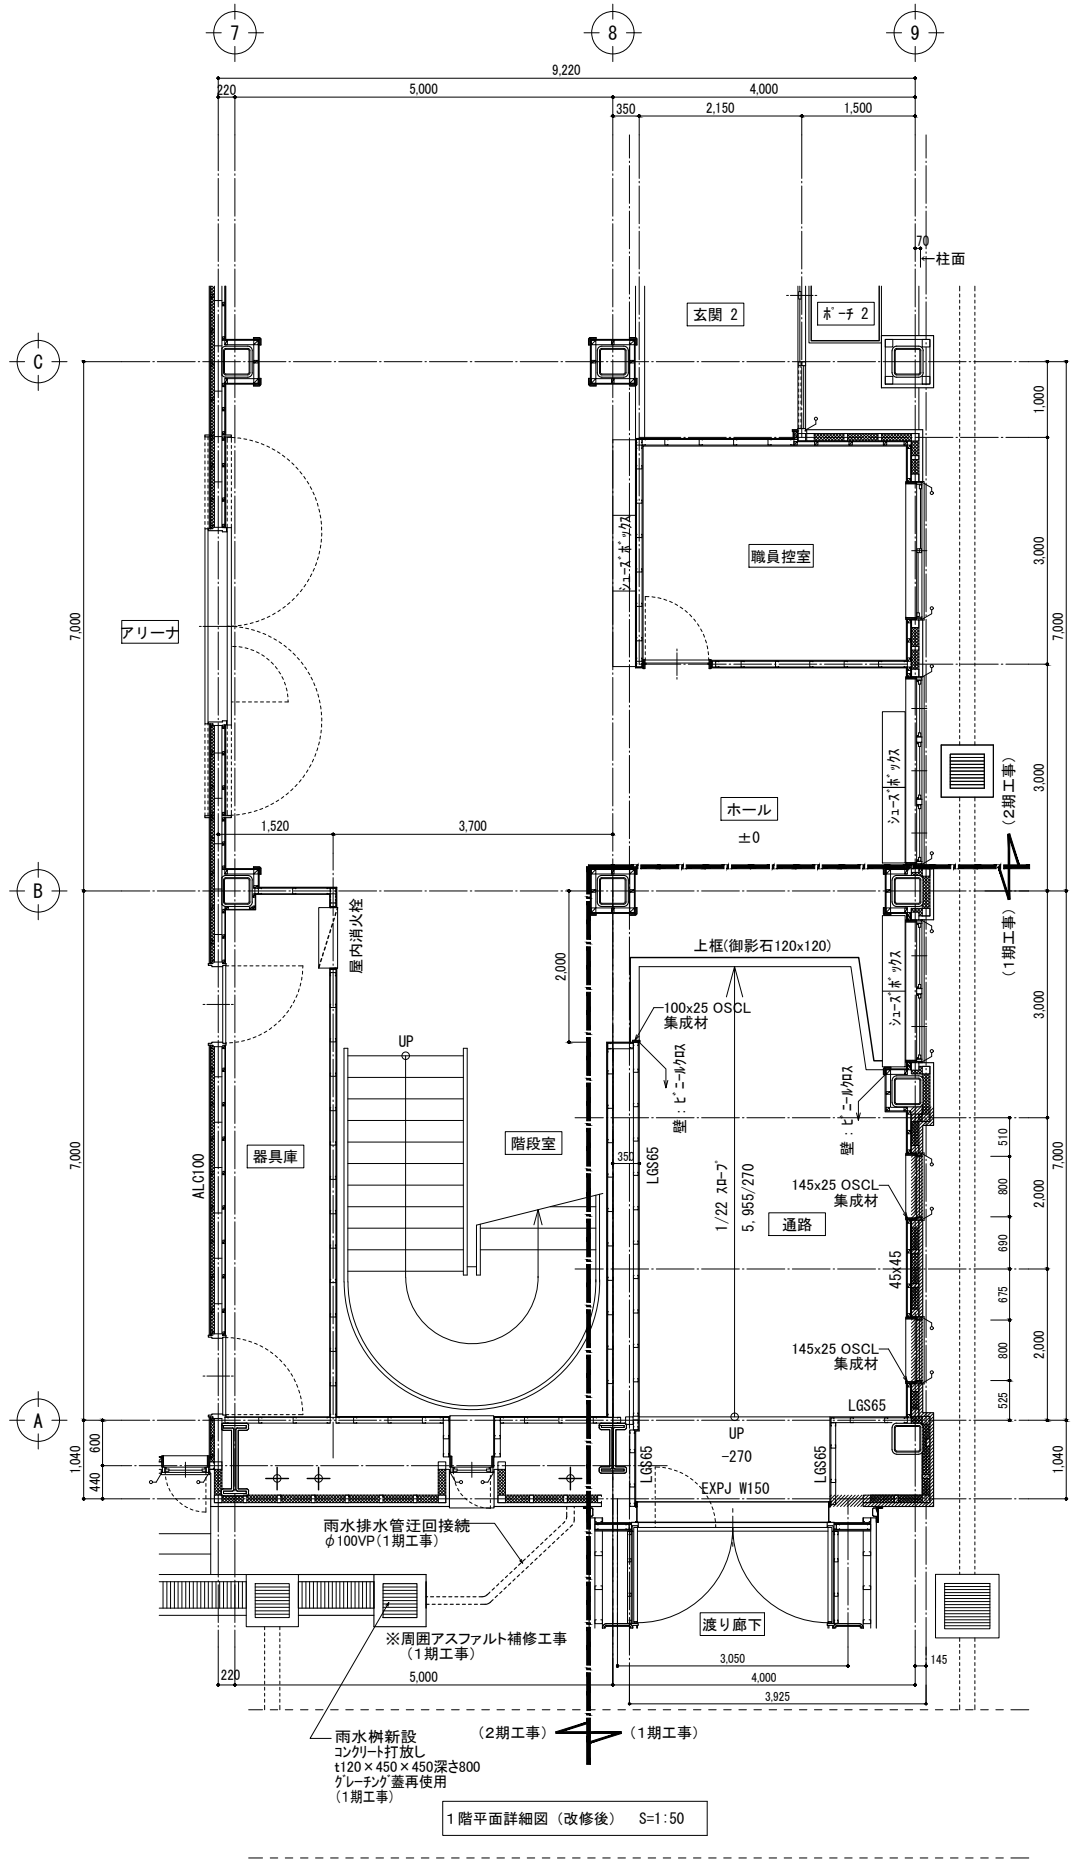


室名	通路
天井	ロックウール吸音板t12 PBt9.5下地
壁	ビニ-ルクロス PB t12.5下地
巾木	ビニ-ル巾木 H60
床	ビニ-ル床シート t2.0 コンクリート金ゴテ下地
備考	

※1期工事

立上り新設範囲を示す

石綿含有材(みなし材含む)

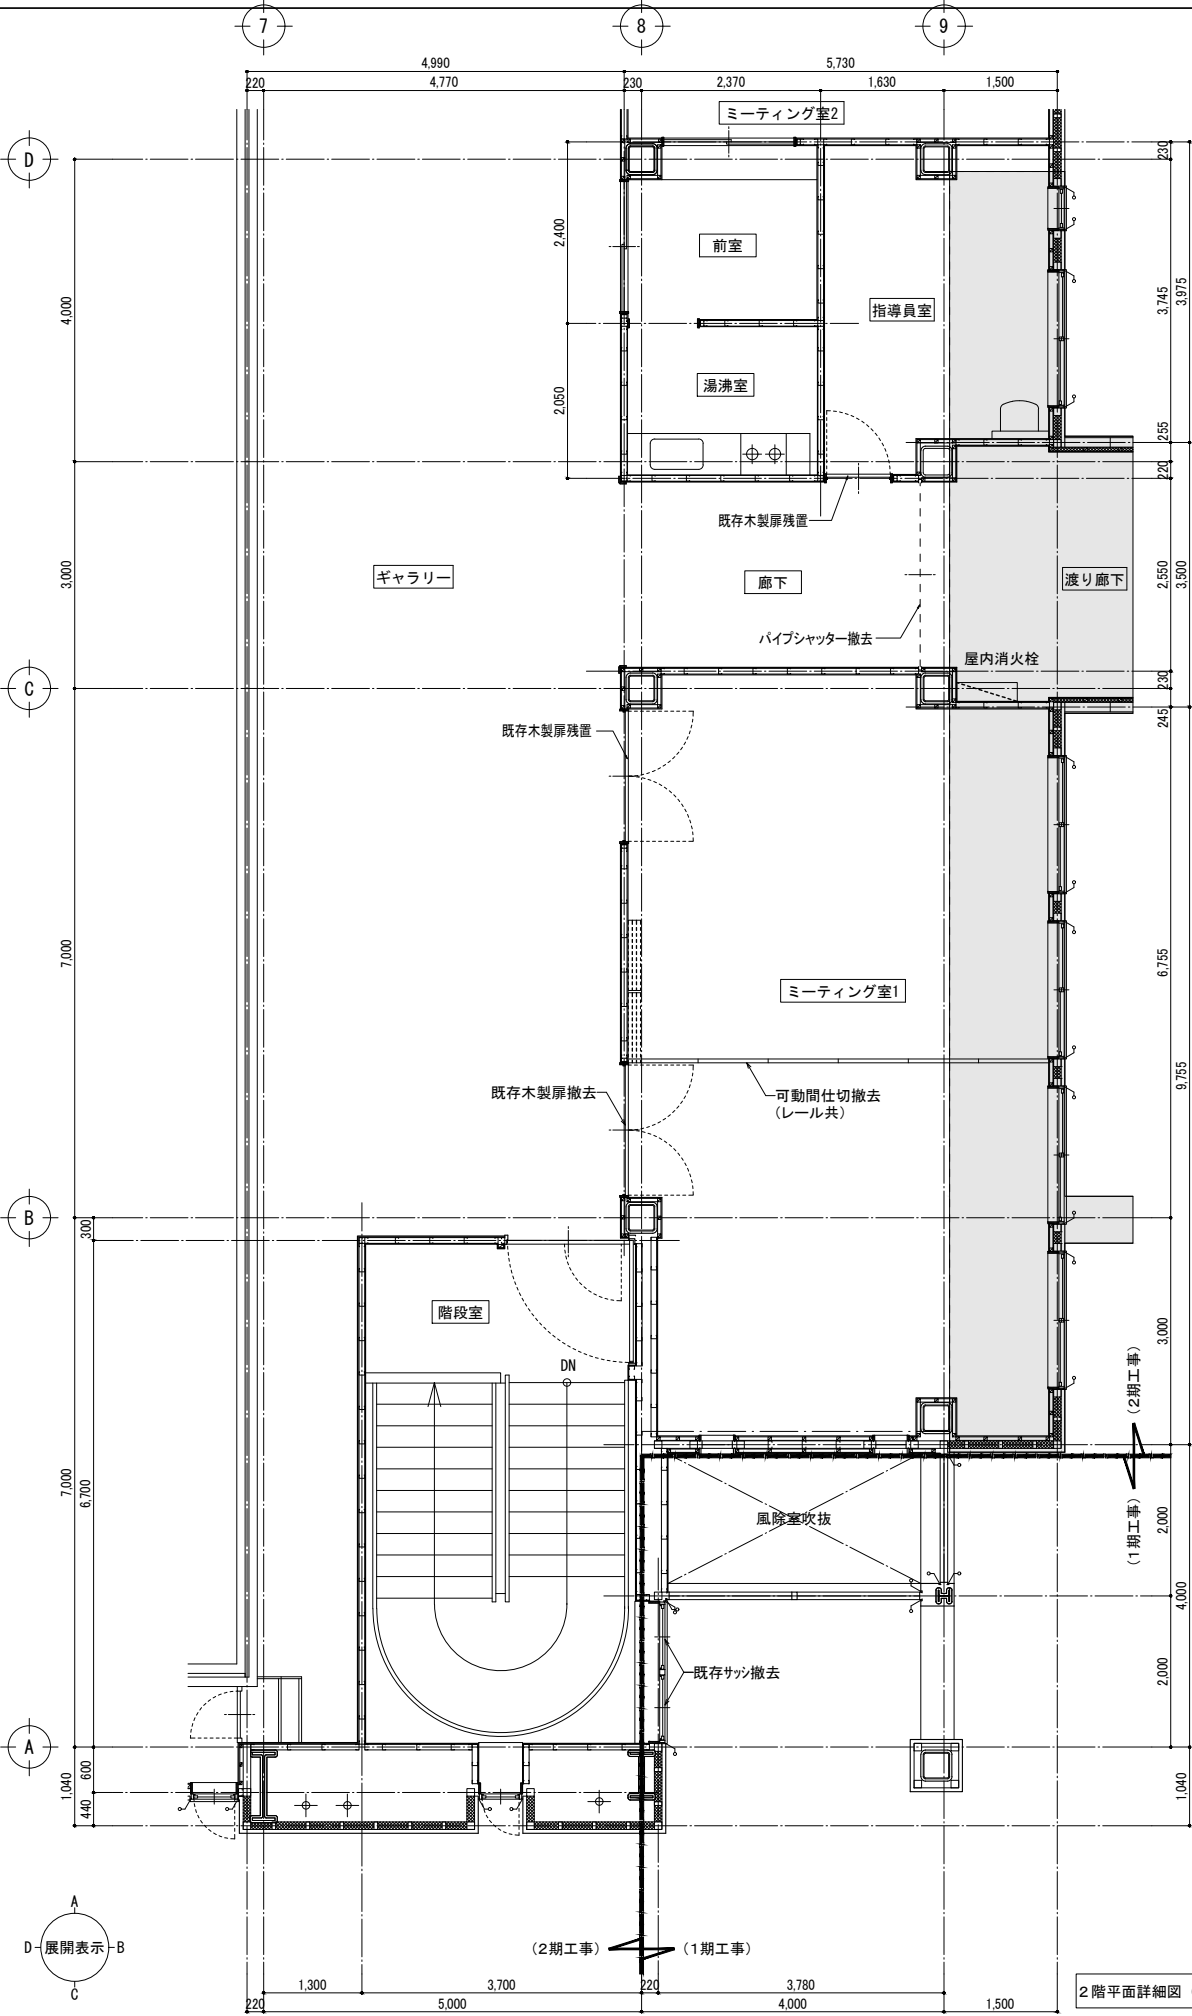

室名	指導員室	
天井	化粧PBt9.5	撤去
壁	ビニルクロス	〃
	PBt12.5下地	〃
巾木	木製 OSCL H75	〃
床	ビニルタイル	〃
	コンクリート金ゴテ下地	一部撤去
備考	洗面ハック	撤去

室名	廊下(渡り廊下)	
天井	化粧PBt9.5	撤去
壁	陶磁器砂状樹脂吹付 目透し	〃
	ラワン合板t5.5+ハルブセメント板t6.3	〃
巾木	木製 OP H90	〃
床	ビニルタイル	〃
	コンクリート金ゴテ下地	一部撤去
備考	パイフシャッター	撤去

減築部分を示す


室名	ミーティング室1	
天井	ロックウール吸音板t12	〃
	PBt9.5下地	〃
壁	ビニルクロス	〃
	PBt12.5下地	〃
巾木	木製 OSCL H75	〃
床	ビニルタイル	〃
	コンクリート金ゴテ下地	〃
備考	スライディングドア	〃

※撤去(2期工事)

室名	風除室	
天井	ロックウール吸音板t12(ホーダーt9)	〃
	PBt9.5下地	〃
壁	ハルブセメント板t6.3	〃
	陶磁器砂状アクリル樹脂吹付	〃
	ラワン合板t5.5 目透し	〃
巾木		〃
床		〃
備考	ミーティング室1の 風除室側壁撤去含む	〃

※撤去(1期工事)

2階平面詳細図(改修前) S=1:50

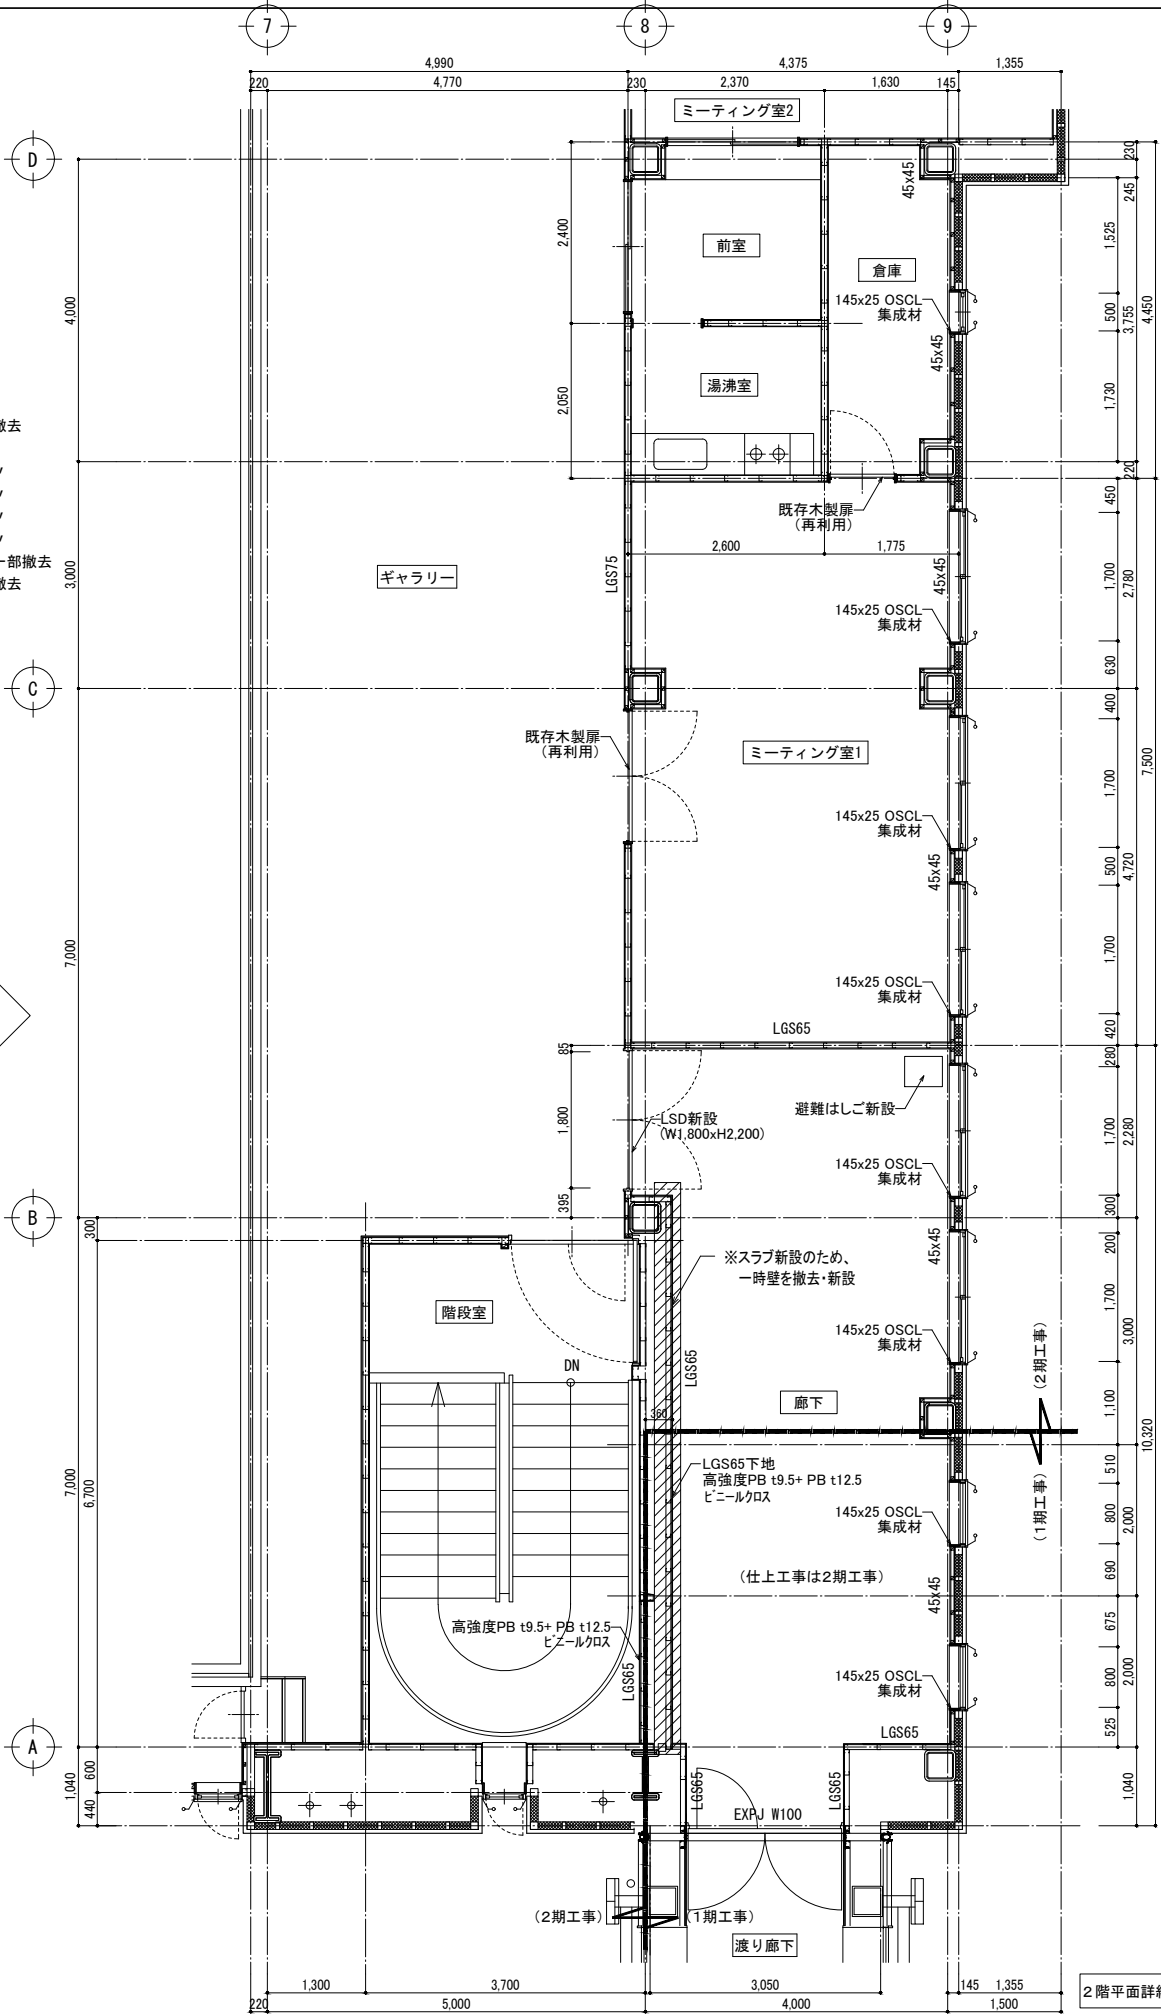

室名	倉庫	
天井	化粧PBt9.5	〃
壁	ビニルクロス	〃
	PBt12.5下地	〃
巾木	ビニル巾木 H60	〃
床	ビニル床シート t2.0	〃
	コンクリート金ゴテ下地	〃
備考		〃

室名	ミーティング室1	
天井	ロックウール吸音板t9	〃
	PBt9.5下地	〃
壁	ビニルクロス	〃
	PBt12.5下地	〃
巾木	ビニル巾木 H60	〃
床	ビニル床シート t2.0	〃
	コンクリート金ゴテ下地	〃
備考		〃

室名	廊下	
天井	ロックウール吸音板t9	〃
	PBt9.5下地	〃
壁	ビニルクロス	〃
	PBt12.5下地 LGS共	〃
	(一部1期工事)	〃
巾木	ビニル巾木 H60	〃
床	ビニル床シート t2.0	〃
	コンクリート金ゴテ下地	〃
備考	避難はしご	〃

(凡例)

石綿含有材(みなし材含む)

2階平面詳細図(改修後) S=1:50

教育施設研究所・三上設計設計共同体

株式会社教育施設研究所 東北事務所 一級建築士事務所 宮城県知事登録第24110153号
三上設計有限公司 一級建築士事務所 青森県知事登録第573号

代表設計者 一級建築士第331602号 田中裕士
設計者 一級建築士第184471号 三上 昇
設計者 一級建築士第375111号 大平晃司

担当者 一級建築士第355850号 奥山由依
担当者 一級建築士第382605号 阿部千明

工事名 令和7年度 第二中学校等複合施設新築工事(建築工事)

図面名 2階平面詳細図

縮尺

A1 1-50


A3 1-100

図面番号

AR-22

日付

25・3

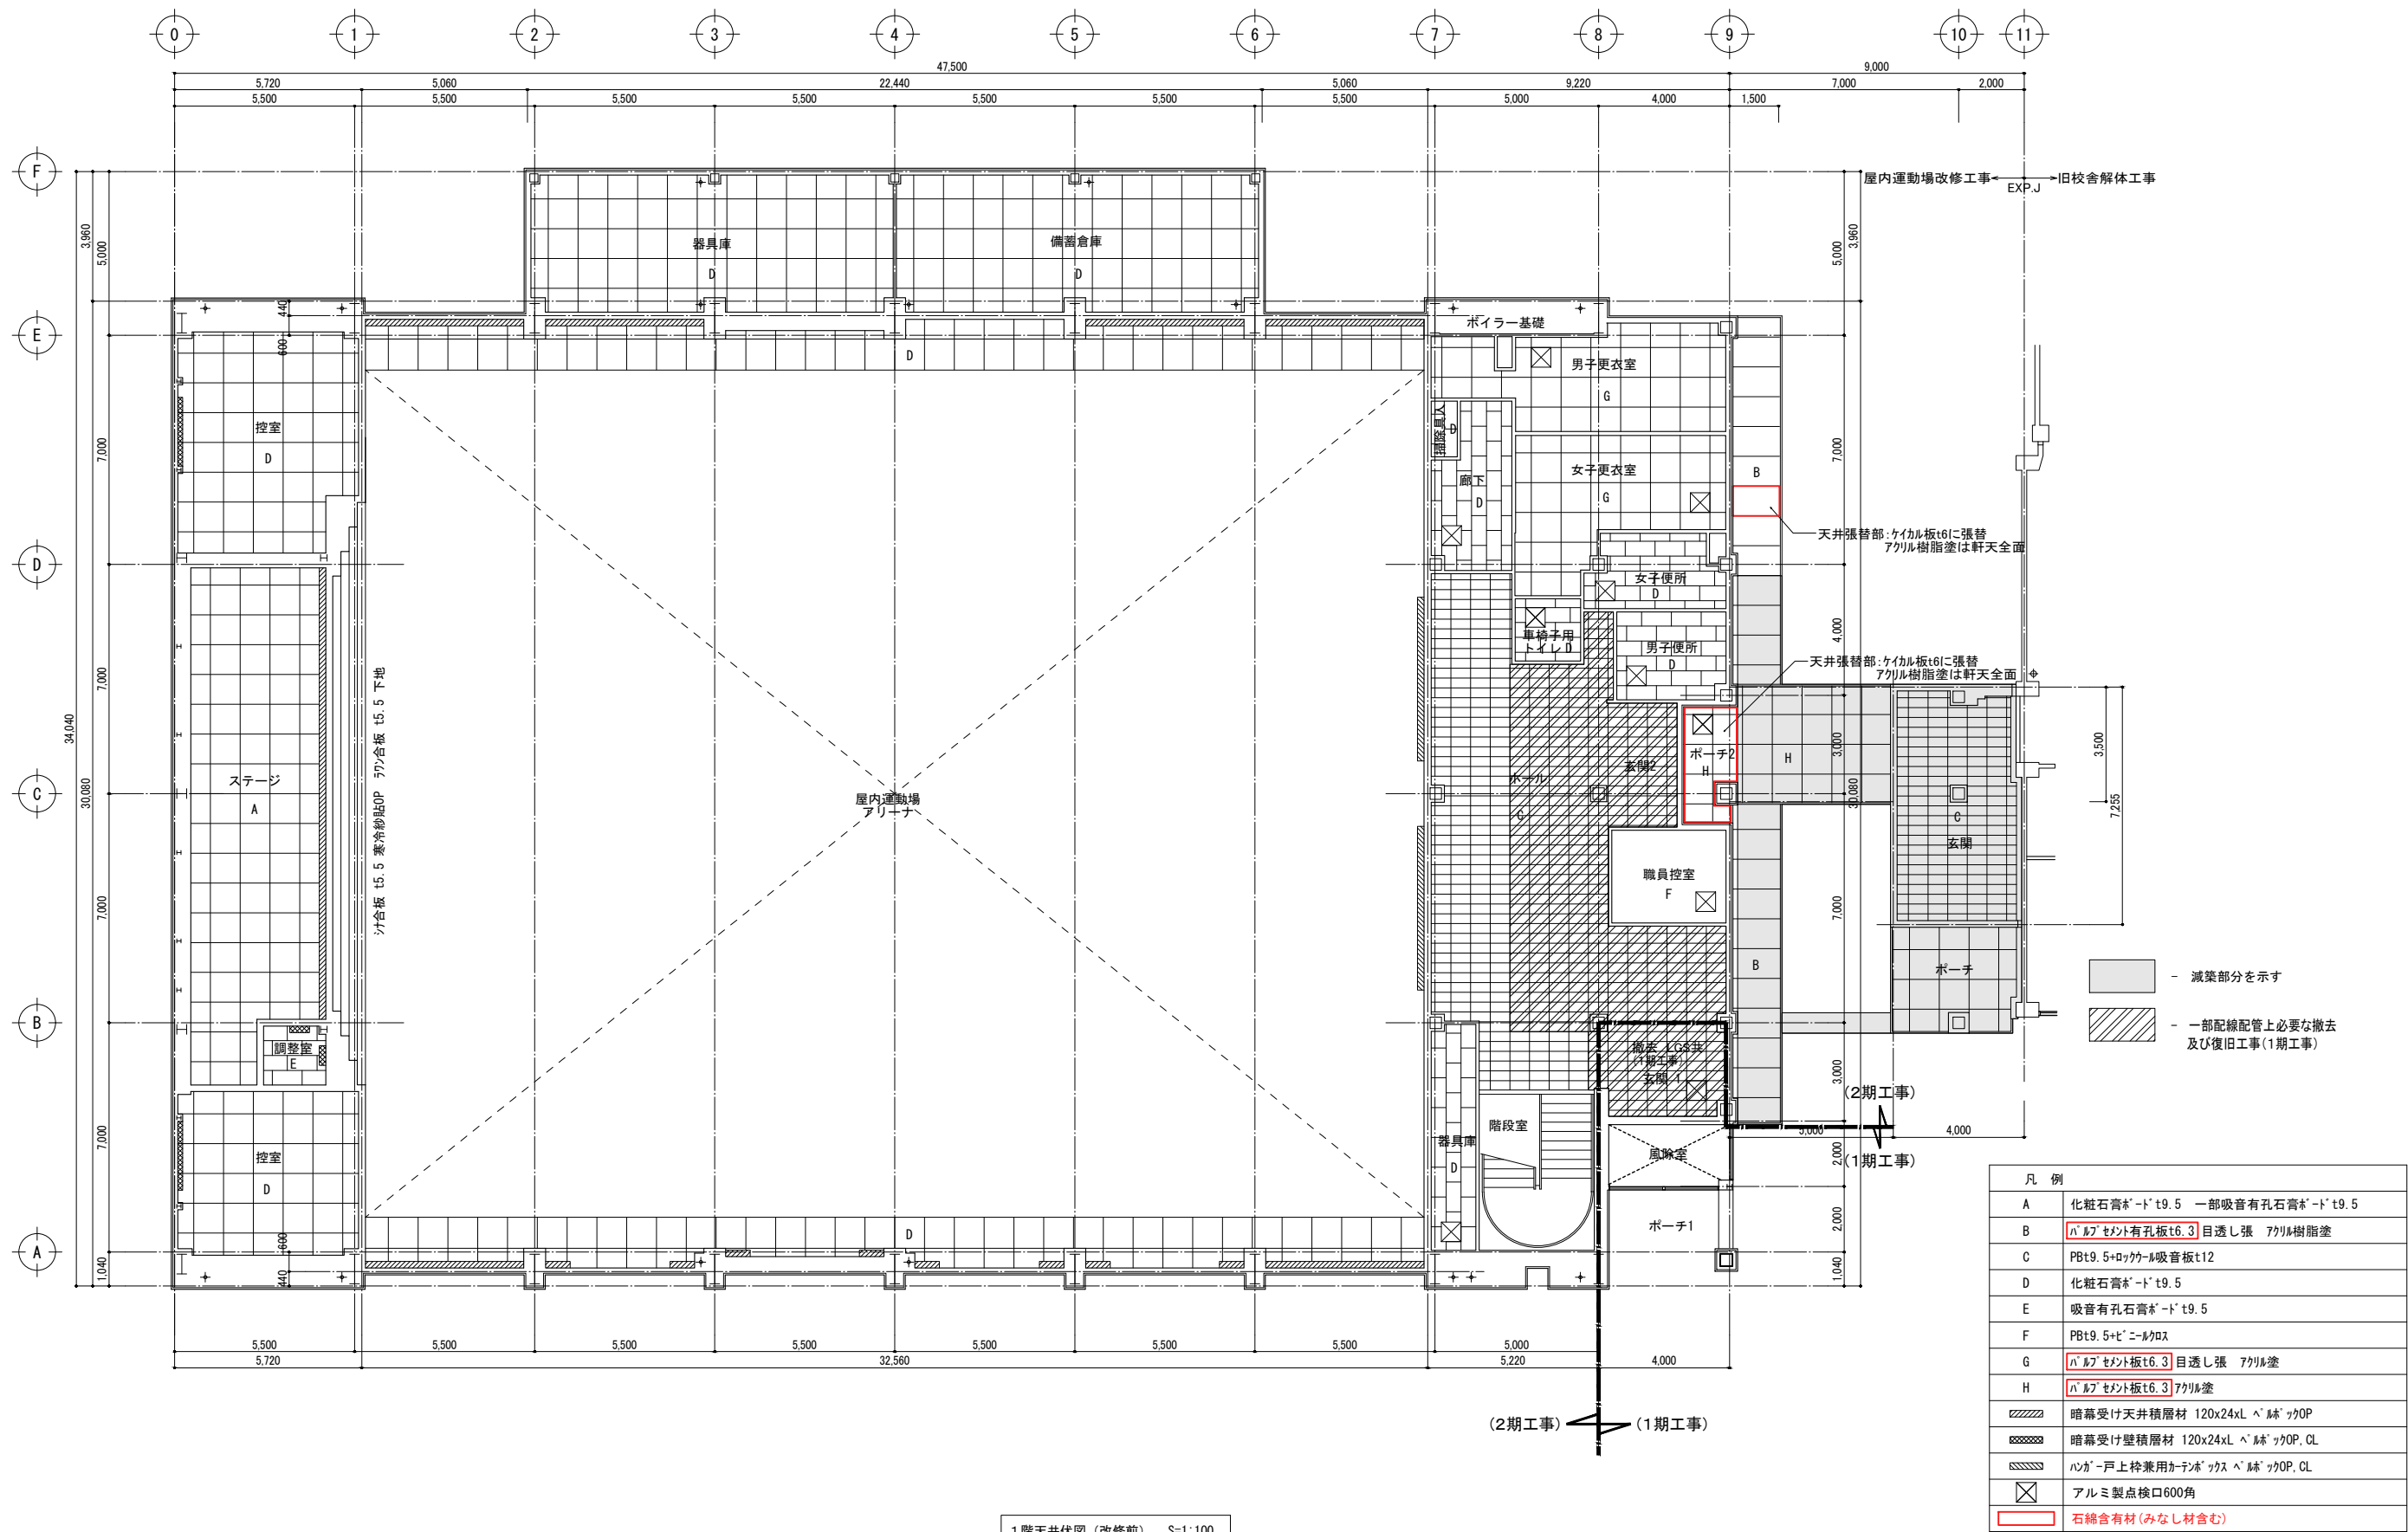

1 階天井伏図 (改修前) S=1:100

教育施設研究所・三上設計設計共同体

株式会社教育施設研究所 東北事務所 一級建築士事務所 宮城県知事登録第24110153号
三上設計有限会社 一級建築士事務所 青森県知事登録第573号


代表設計者 一級建築士第331602号 田中裕士
設計者 一級建築士第184471号 三上 昇
設計者 一級建築士第375111号 大平晃司

担当者 一級建築士第355850号 奥山由依
担当者 一級建築士第382605号 阿部千明

工事名 令和7年度 第二中学校等複合施設新築工事 (建築工事)

図面名 1 階天井伏図 (改修前)

縮尺 A1 1-100 図面番号 AR-23
A3 1-200 日付 25.3

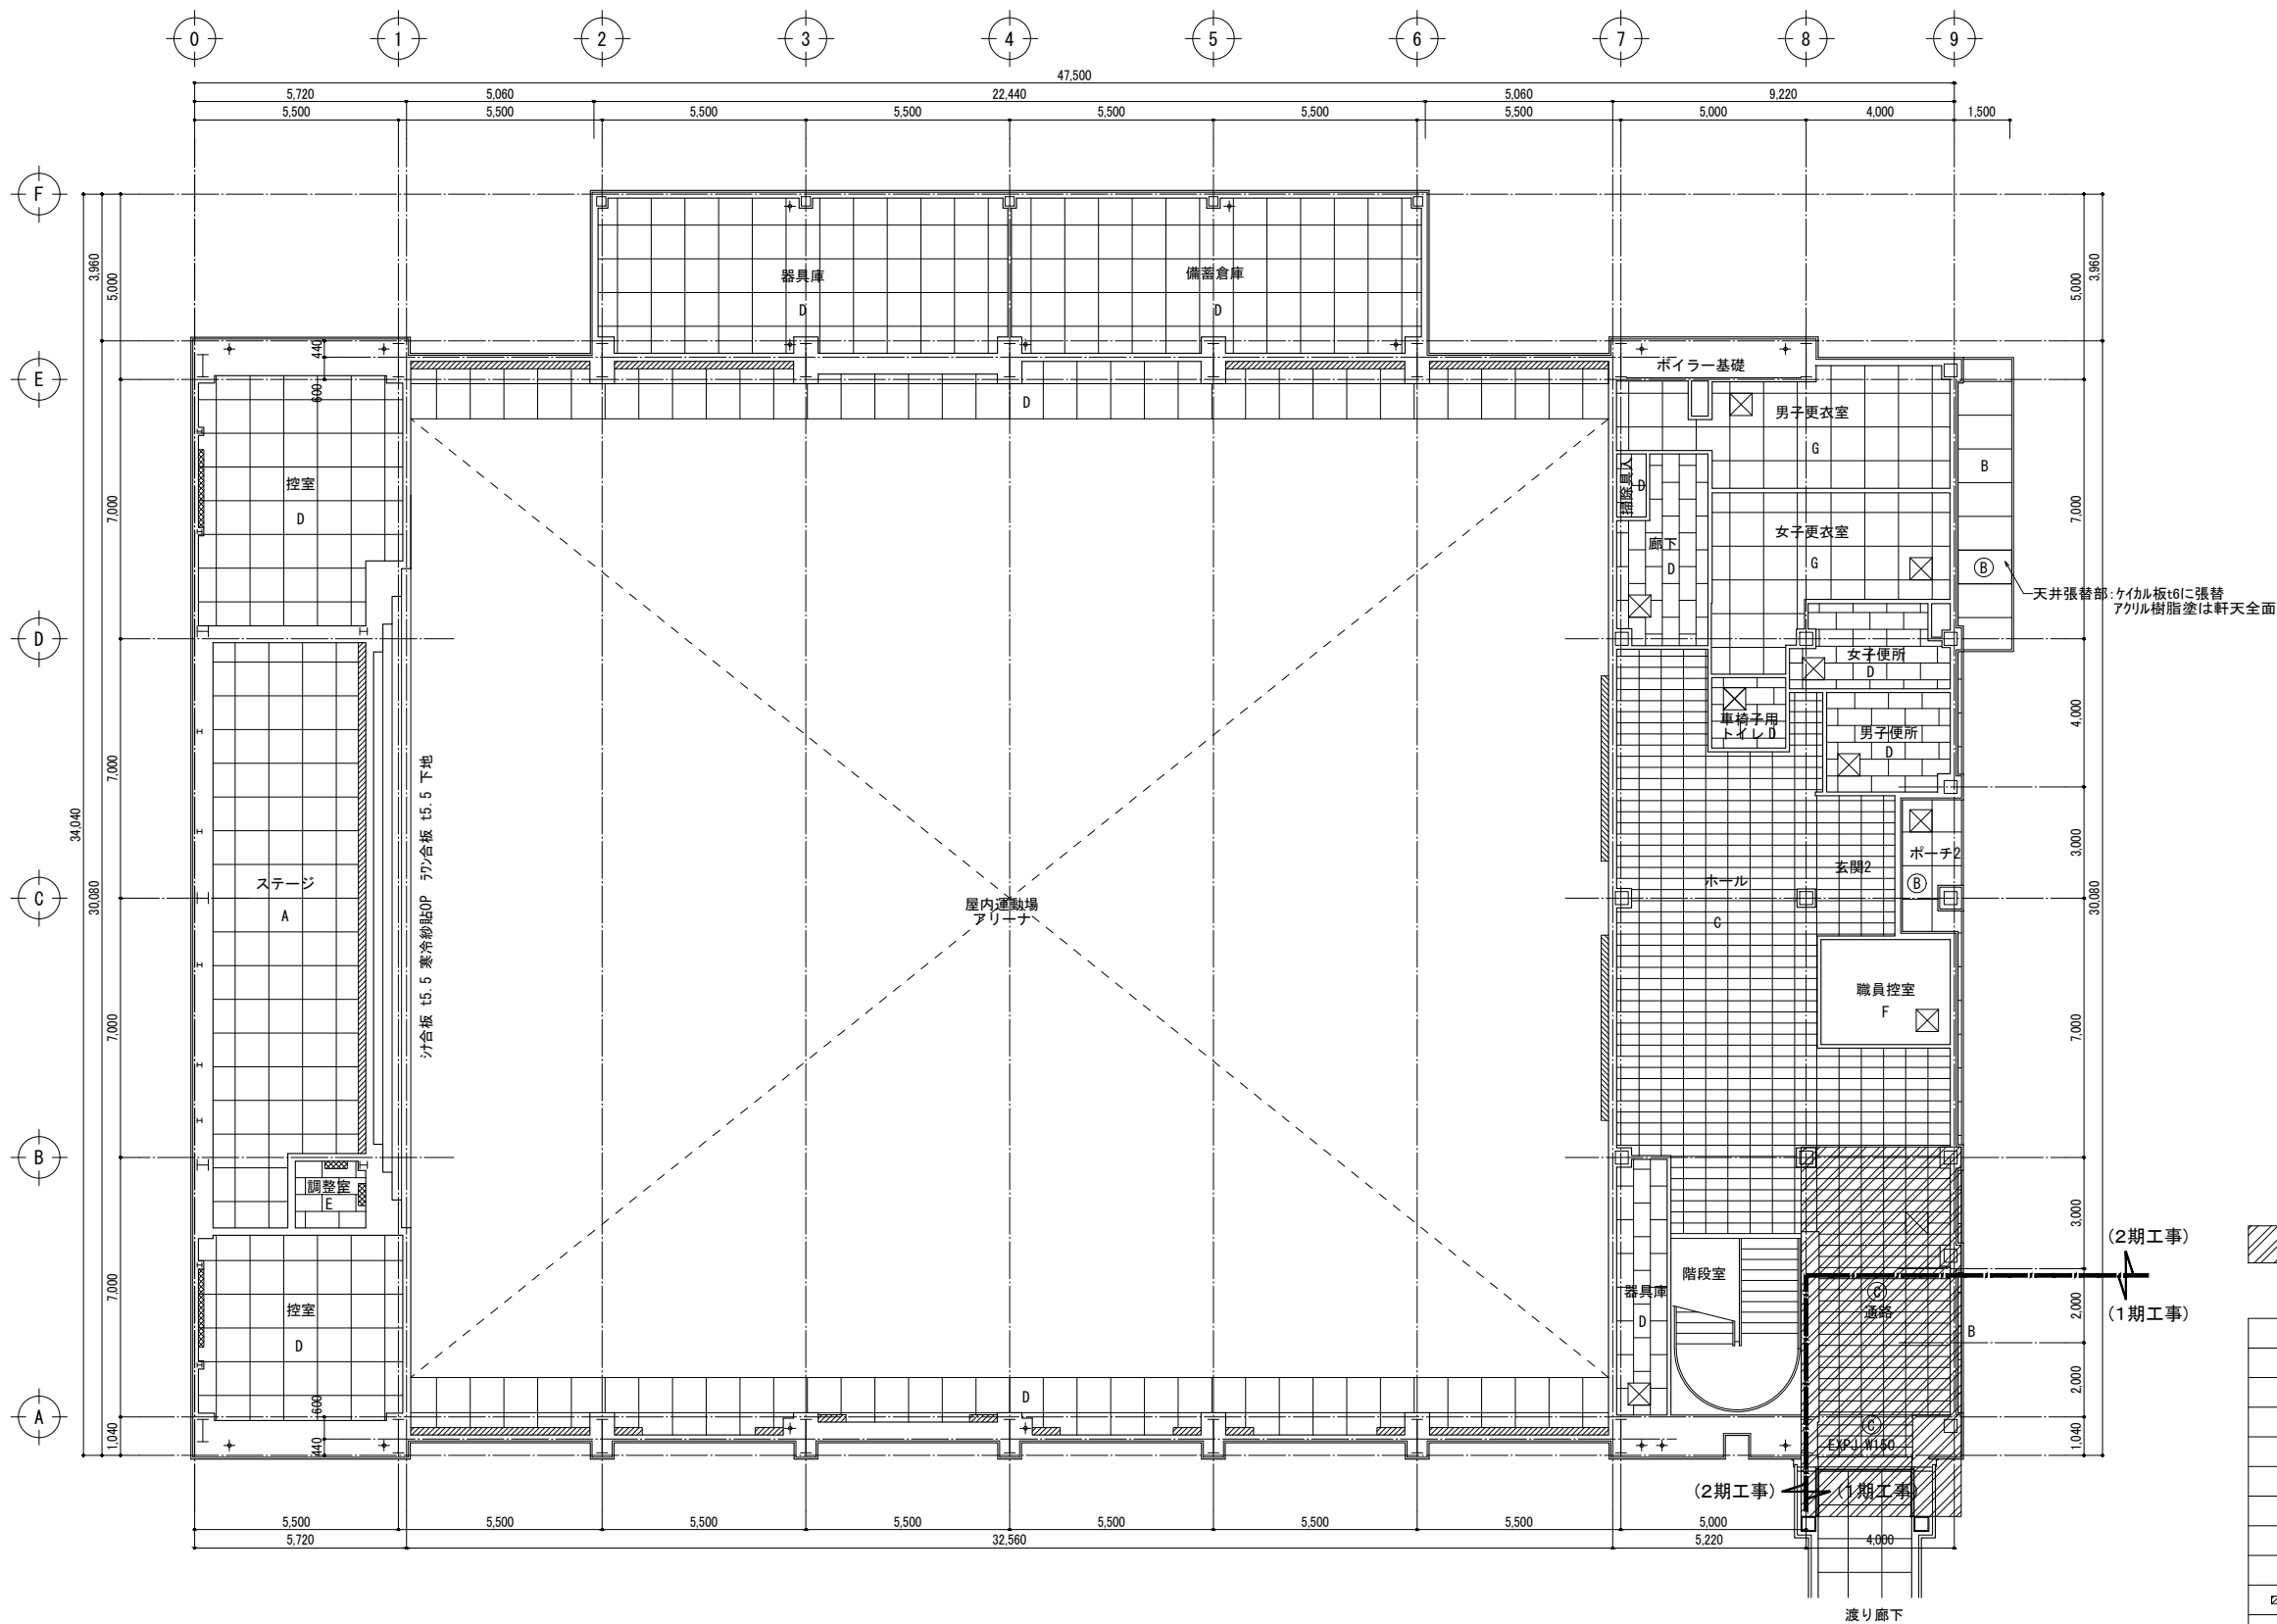

1 階天井伏図（改修後） S=1:100

一部配線配管上必要な撤去
及び復旧工事（1期工事）

凡 例	
A	化粧石膏ボードt9.5 一部吸音有孔石膏ボードt9.5のまま
B	ケイカル板t6に張替 アクリル樹脂塗は既存軒天共全面
C	PBt9.5+αワックル吸音板t12
D	化粧石膏ボードt9.5のまま
E	吸音有孔石膏ボードt9.5のまま
F	PBt9.5+ビニールクロスのまま
G	バブルボードt6.3 目透し張 アクリル塗のまま
	暗幕受け天井積層材 120x24xL べルックOPのまま
	暗幕受け壁積層材 120x24xL べルックOP、CLのまま
	ハルミ戸上枠兼用カーテンボックス べルックOP、CLのまま
	アルミ製点検口600角 一部再使用
	石綿含有材（みなし材含む）

教育施設研究所・三上設計設計共同体

株式会社教育施設研究所 東北事務所 一級建築士事務所 宮城県知事登録第24110153号
三上設計有限会社 一級建築士事務所 青森県知事登録第573号


代表設計者 一級建築士第331602号 田中裕士
設計者 一級建築士第184471号 三上 昇
設計者 一級建築士第375111号 大平晃司

担当者 一級建築士第355850号 奥山由依
担当者 一級建築士第382605号 阿部千明

工事名 令和7年度 第二中学校等複合施設新築工事（建築工事）

図面名 1 階天井伏図（改修後）

縮尺 A1 1 - 100 図面番号 AR - 24
A3 1 - 200 日付 25・3

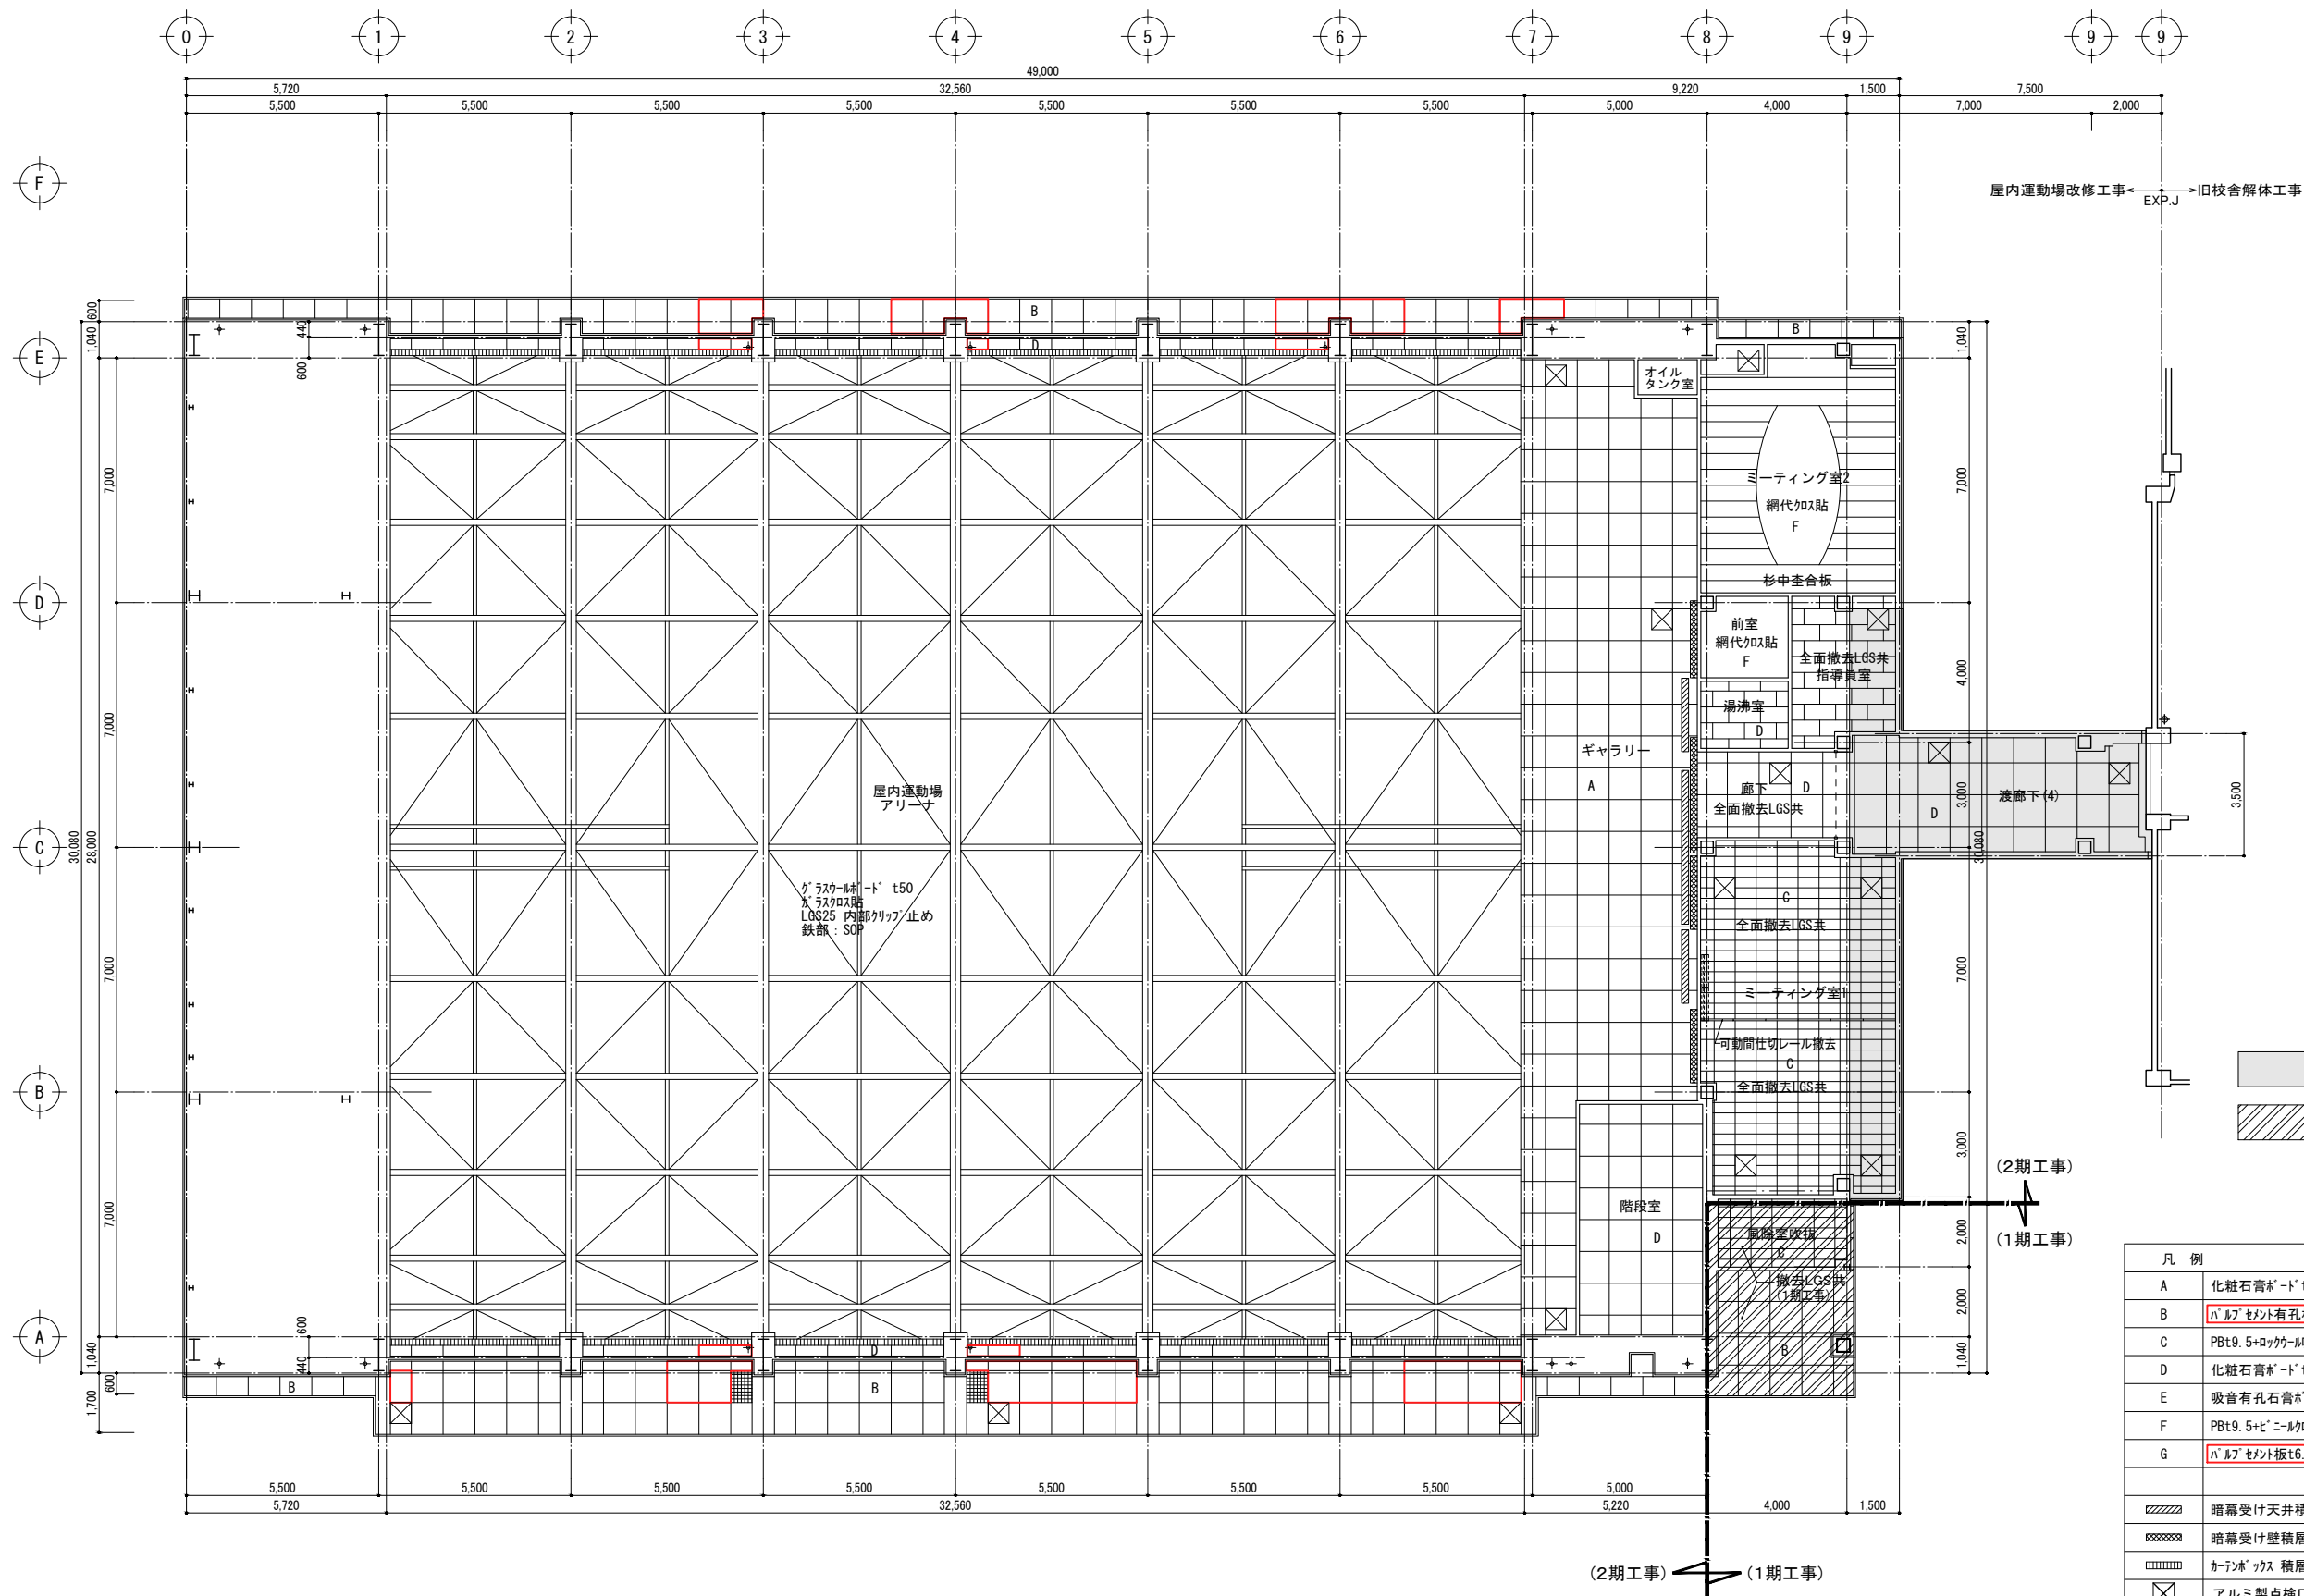

2階天井伏図（改修前） S=1:100

凡 例	
A	化粧石膏ボード t9.5 一部吸音有孔石膏ボード t9.5
B	バブルシート有孔板 t6.3 目透し張 アクリル樹脂塗
C	PBt9.5+αックル吸音板 t12
D	化粧石膏ボード t9.5
E	吸音有孔石膏ボード t9.5
F	PBt9.5+ビニルクロス
G	バブルシート板 t6.3 目透し張 アクリル塗
	暗幕受け天井積層材 120x24xL べルックOP
	暗幕受け壁積層材 120x24xL べルックOP
	カーテンボックス 積層材 t25 180x50加工 OP
	アルミ製点検口 600角
	石綿含有材（みなし材含む）

教育施設研究所・三上設計設計共同体

株式会社教育施設研究所 東北事務所 一級建築士事務所 宮城県知事登録第24110153号
三上設計有限公司 一級建築士事務所 青森県知事登録第573号


代表設計者 一級建築士第331602号 田中裕士
設計者 一級建築士第184471号 三上 昇
設計者 一級建築士第375111号 大平晃司

担当者 一級建築士第355850号 奥山由依
担当者 一級建築士第382605号 阿部千明

工事名 令和7年度 第二中学校等複合施設新築工事（建築工事）

図面名 2階天井伏図（改修前）

縮尺 A1 1-100 図面番号 AR-25
A3 1-200 日付 25.3

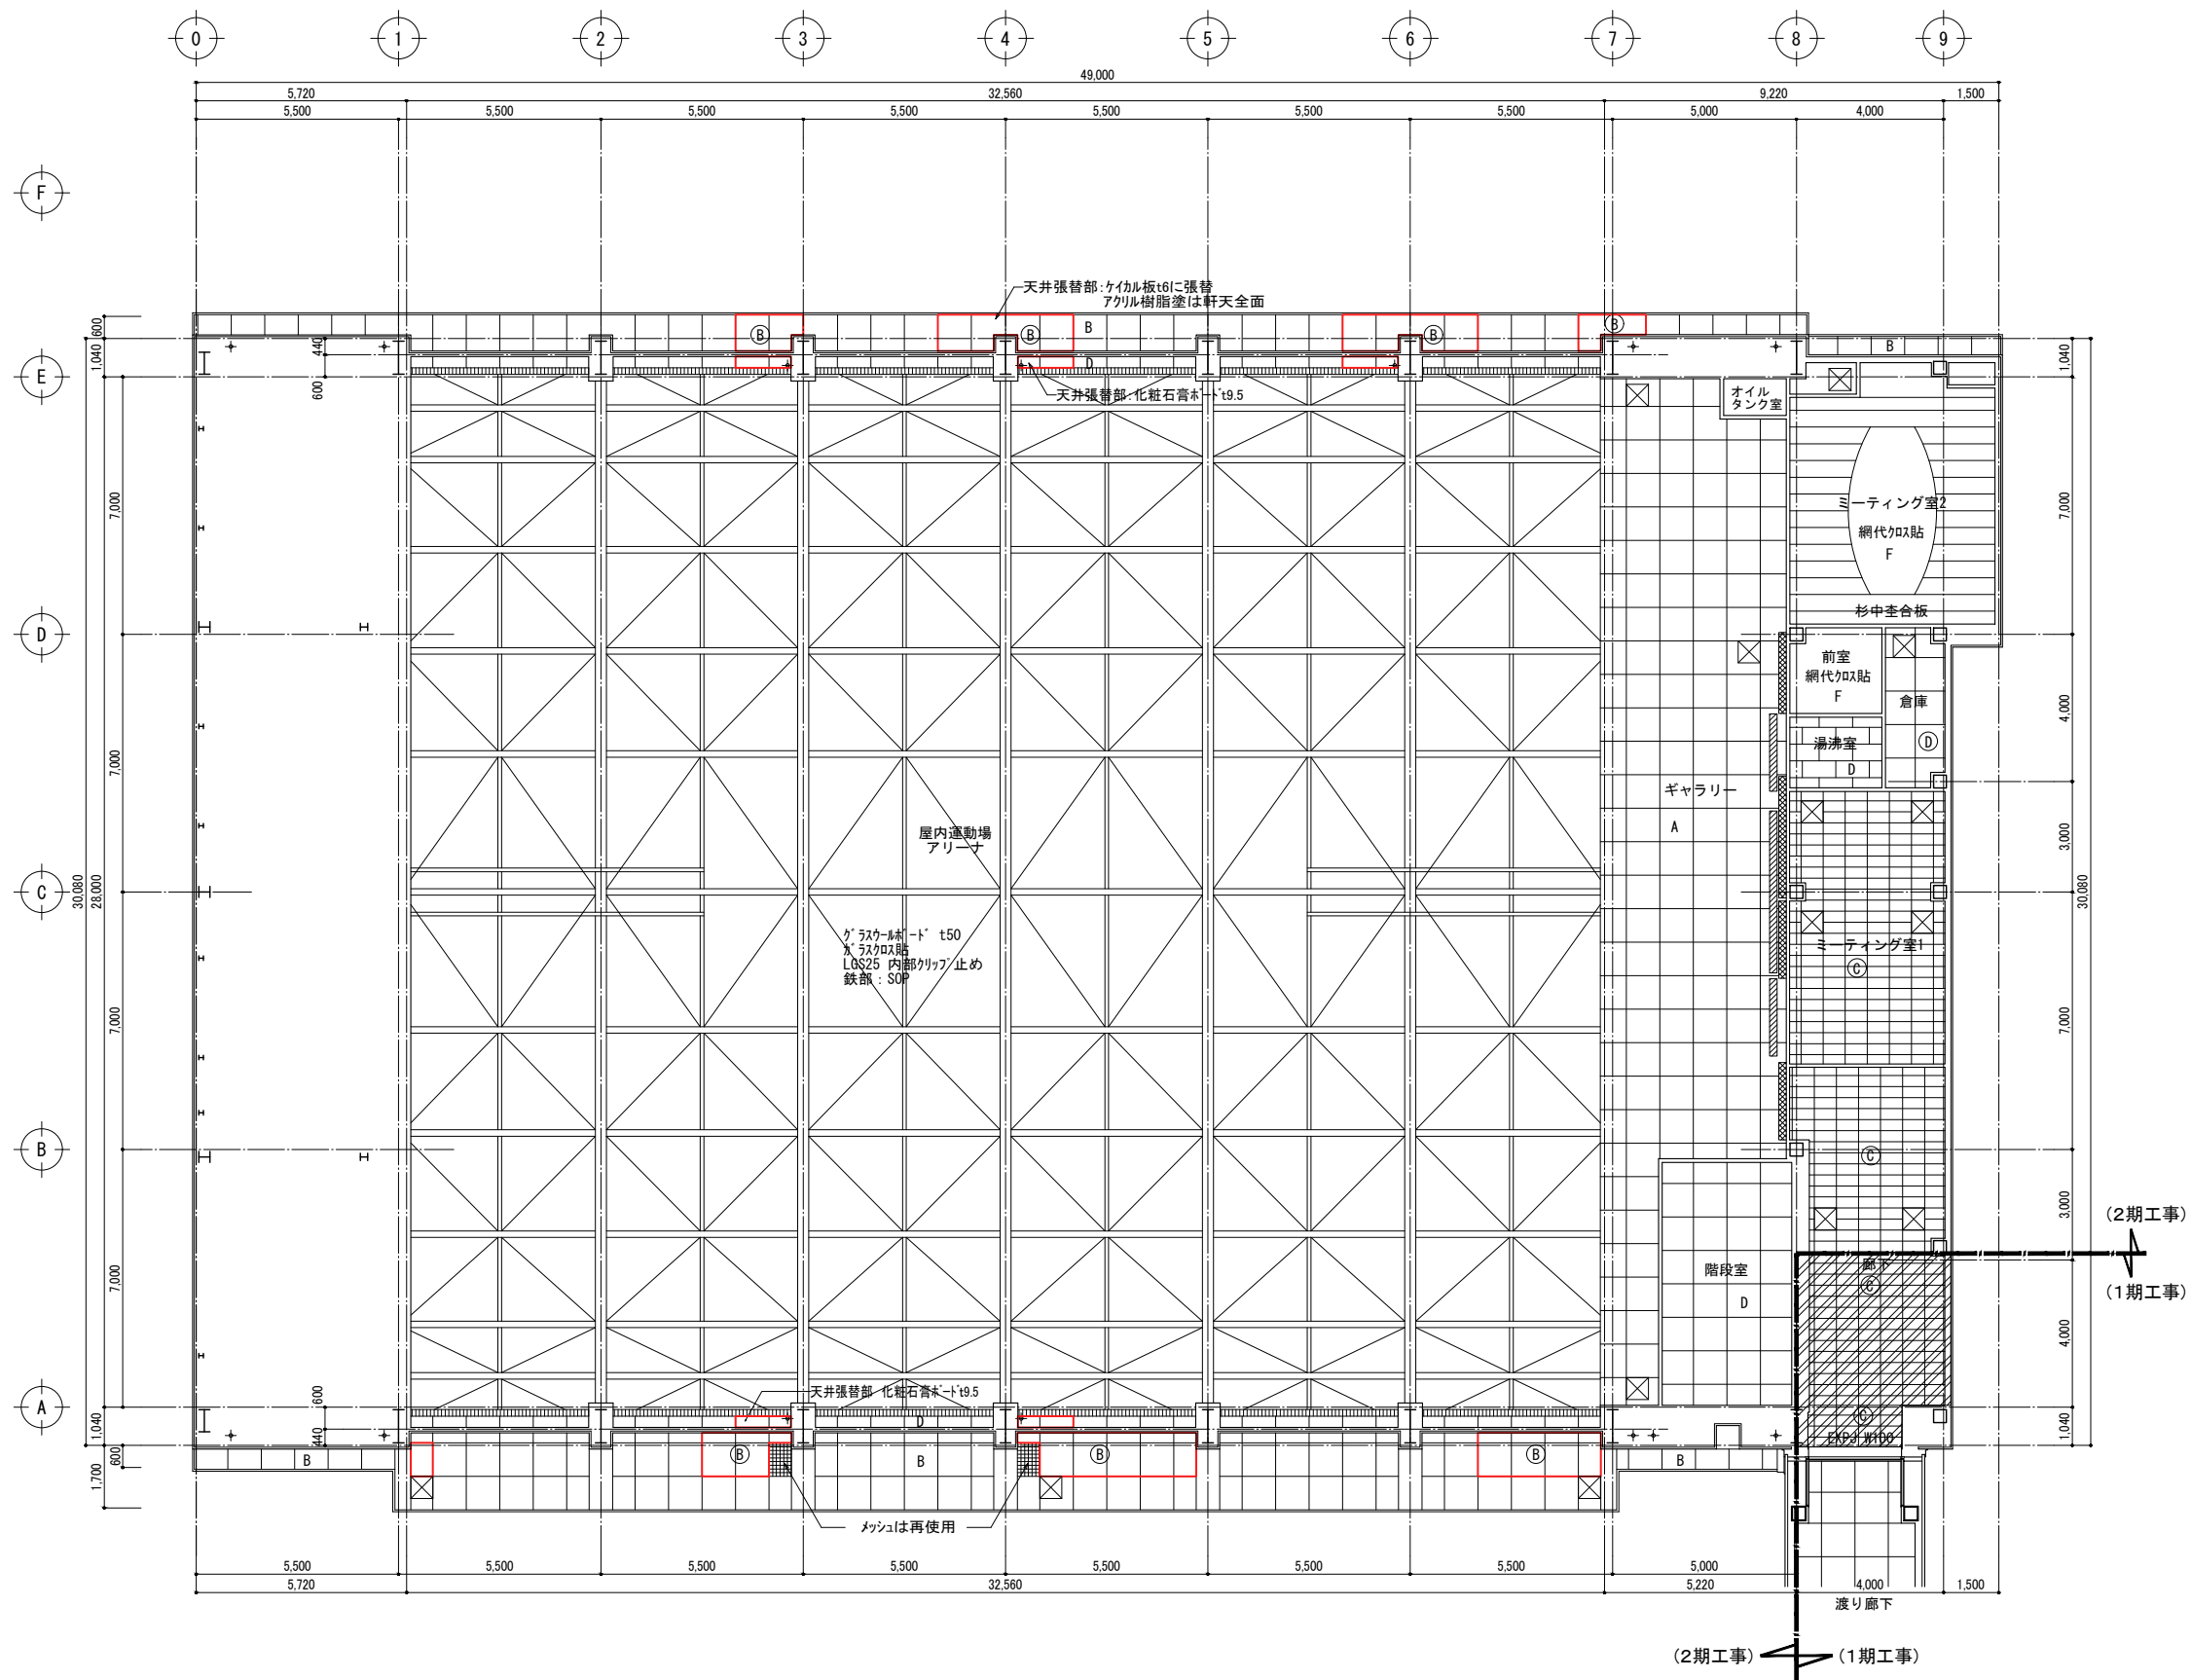

2階天井伏図 (改修後) S=1:100

教育施設研究所・三上設計設計共同体

株式会社教育施設研究所 東北事務所 一級建築士事務所 宮城県知事登録第24110153号
三上設計有限公司 一級建築士事務所 青森県知事登録第573号



代表設計者 一級建築士第331602号 田中裕士
設計者 一級建築士第184471号 三上 昇
設計者 一級建築士第375111号 大平晃司

担当者 一級建築士第355850号 奥山由依
担当者 一級建築士第382605号 阿部千明

工事名 令和7年度 第二中学校等複合施設新築工事 (建築工事)

図面名 2階天井伏図 (改修後)

縮尺 A1 1-100 図面番号 AR-26
A3 1-200 日付 25.3

  

FL 透明ガラス・PW 網入ガラス・T 強化ガラス・ST 学校用強化ガラス (トメイ)
F 型板ガラス・FW 型板網入ガラス・FT 型板強化ガラス

（凡例）






石綿含有材（みなし材含む）

室名	風除室
天井	ロックール吸音板t12（ホーダーt9） PBt9.5下地
壁	陶磁器砂状アクリル樹脂吹付 ラワン合板t5.5 目透し 磁器質タイルホーダー
巾木	磁器質タイルホーダー
床	磁器質タイル100角 コンクリート木ゴテ下地
備考	

※撤去（1期工事）

室名	玄関 1
天井	ロックール吸音板t12（ホーダーt9） PBt9.5下地
壁	陶磁器砂状アクリル樹脂吹付 ラワン合板t5.5 目透し 磁器質タイルホーダー
巾木	磁器質タイルホーダー
床	磁器質タイル100角 コンクリート木ゴテ下地
備考	

※撤去（1期工事）

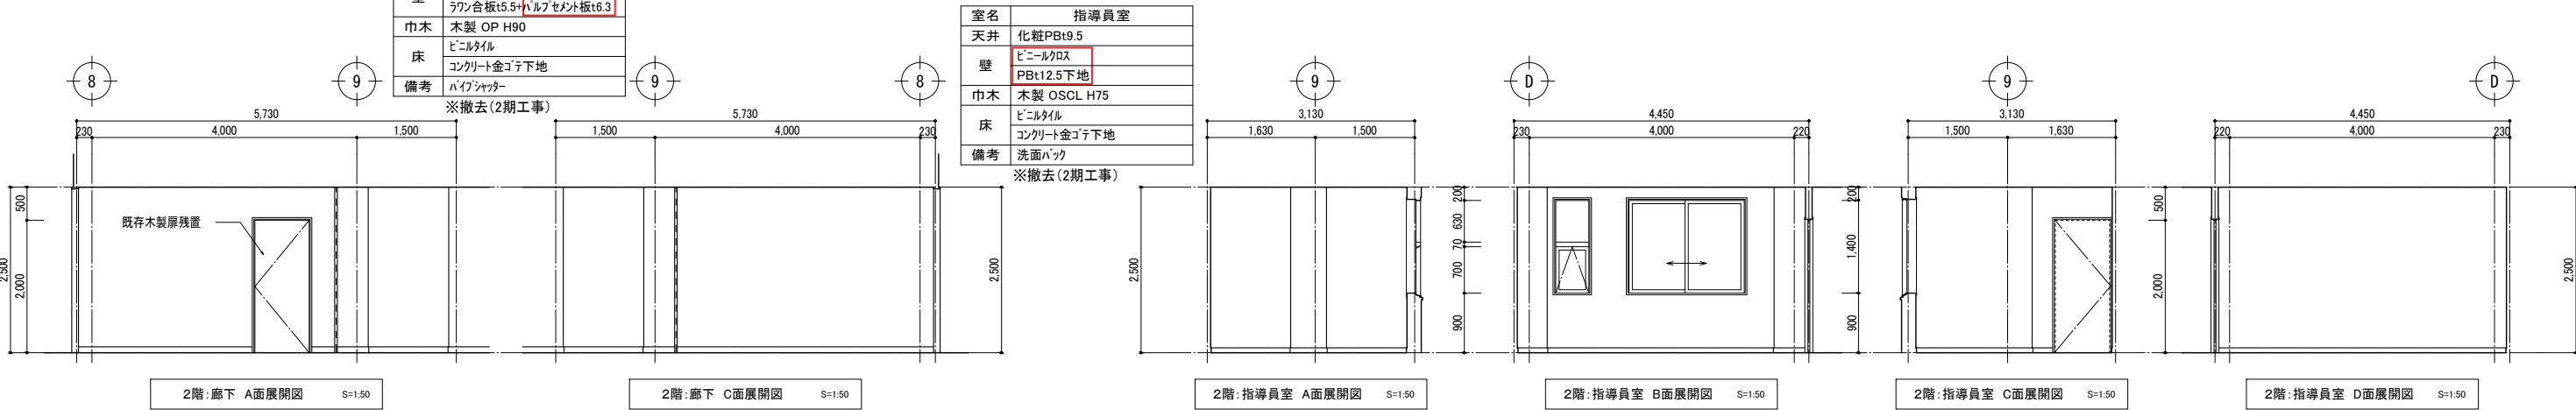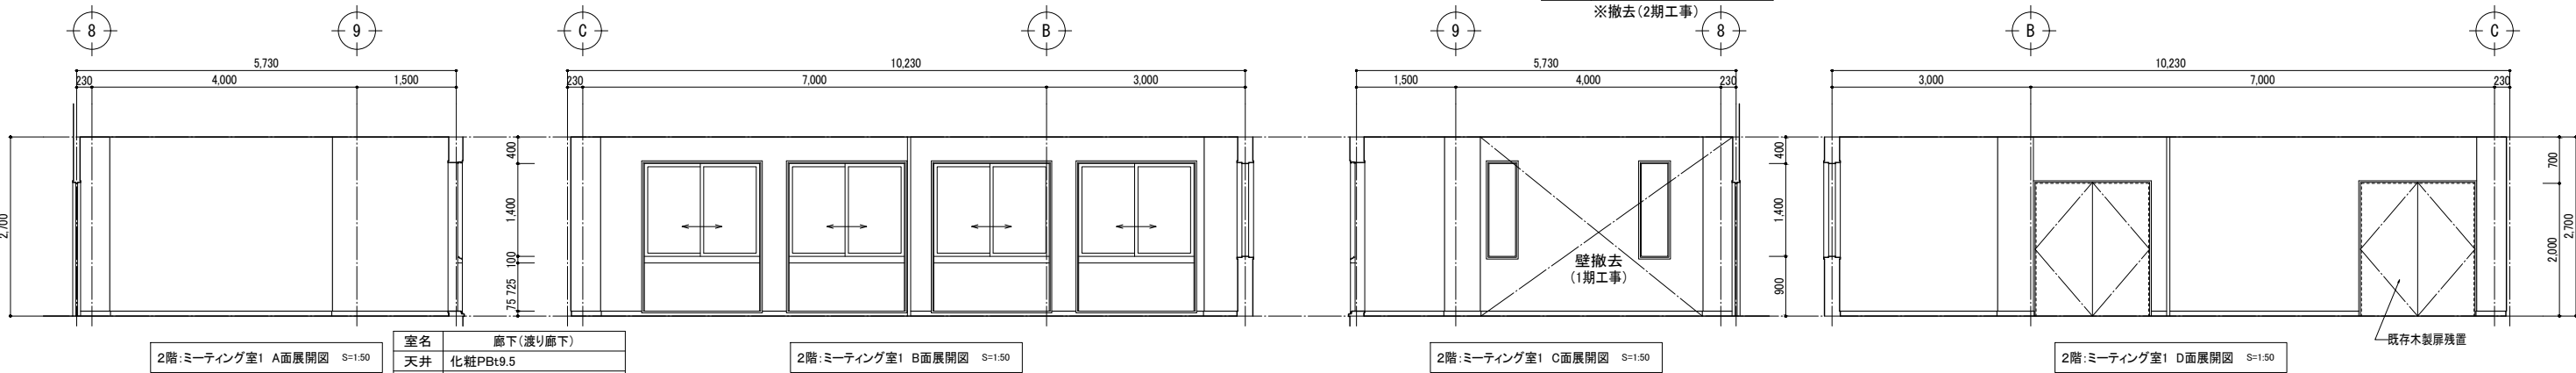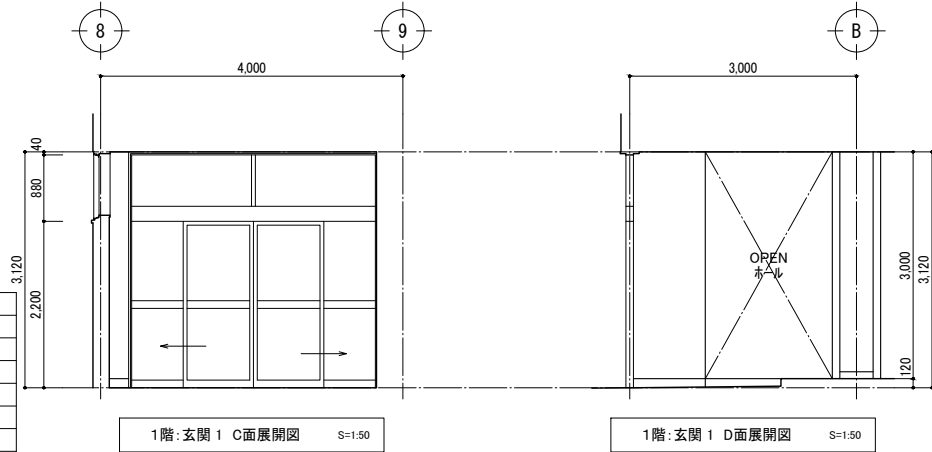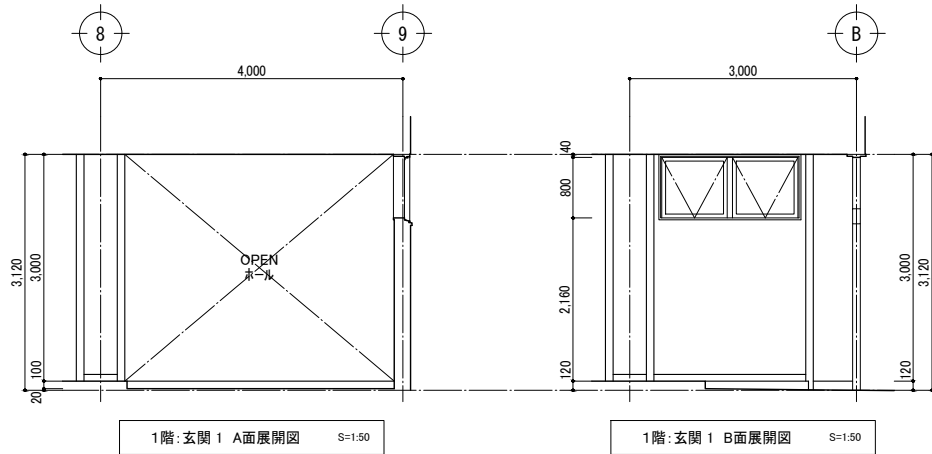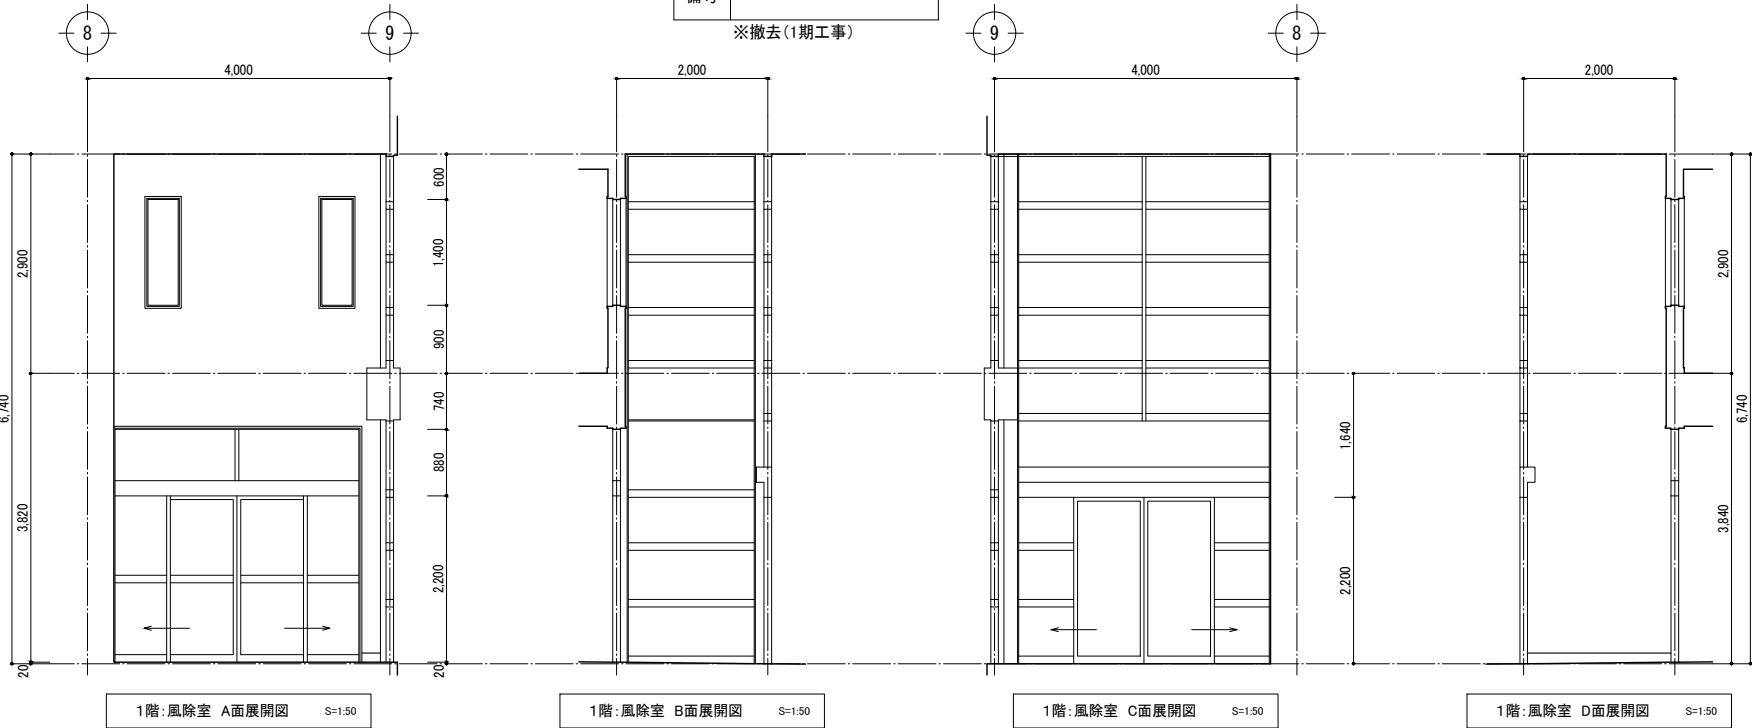

教育施設研究所・三上設計設計共同体

株式会社教育施設研究所 東北事務所 一級建築士事務所 宮城県知事登録第24110153号
三上設計有限会社 一級建築士事務所 青森県知事登録第573号

代表設計者
一級建築士第331602号 田中裕士
設計者
一級建築士第184471号 三上 昇
設計者
一級建築士第375111号 大平晃司

担当者
一級建築士第355850号 奥山由依
担当者
一級建築士第382605号 阿部千明


工事名
令和7年度 第二中学校等複合施設新築工事（建築工事）

図面名
展開図（改修前）

縮尺
A1 1 - 50
A3 1 - 100


図面番号
AR - 28

日付
25・3

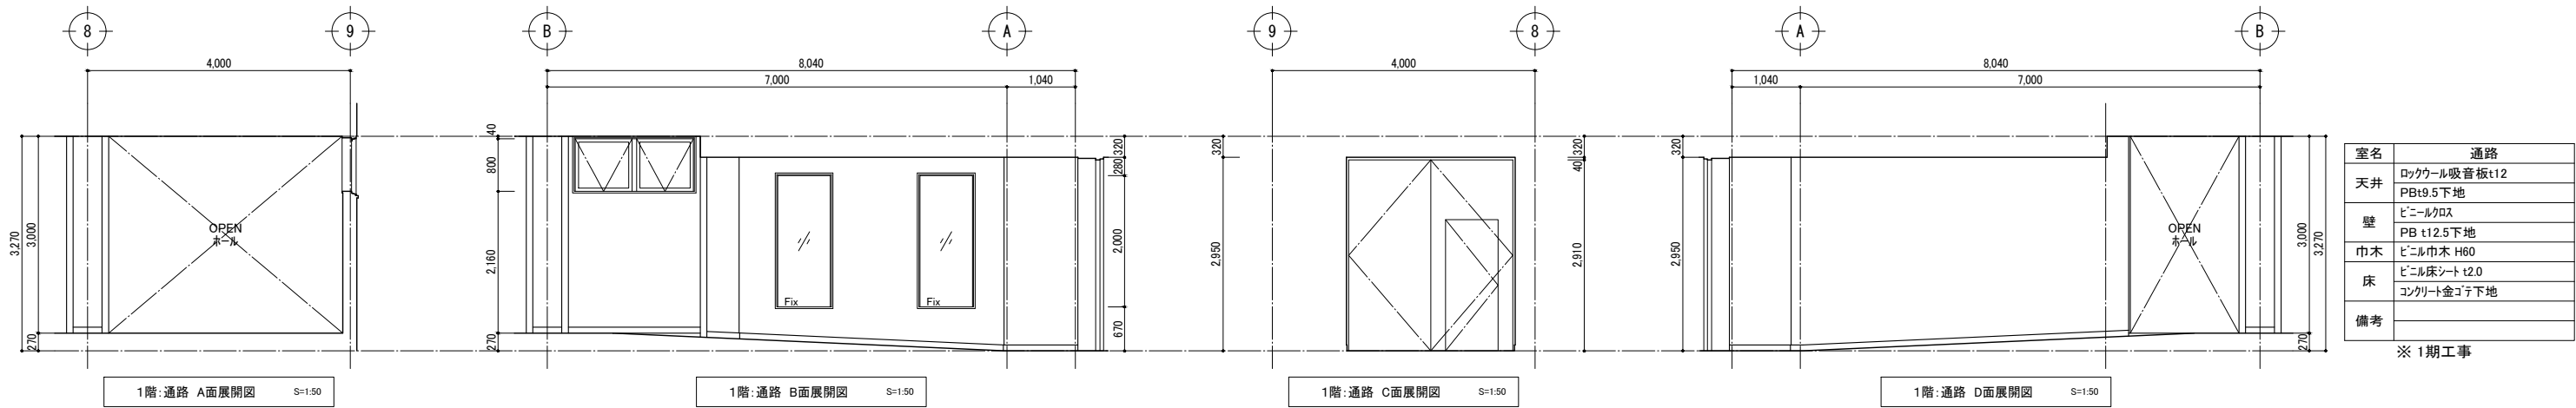


室名	通路
天井	ロックール吸音板t12 PBt9.5下地
壁	ビニルクロス PB t12.5下地
巾木	ビニル巾木 H60
床	ビニル床シート t2.0 コンクリート金ゴテ下地
備考	

※ 1期工事

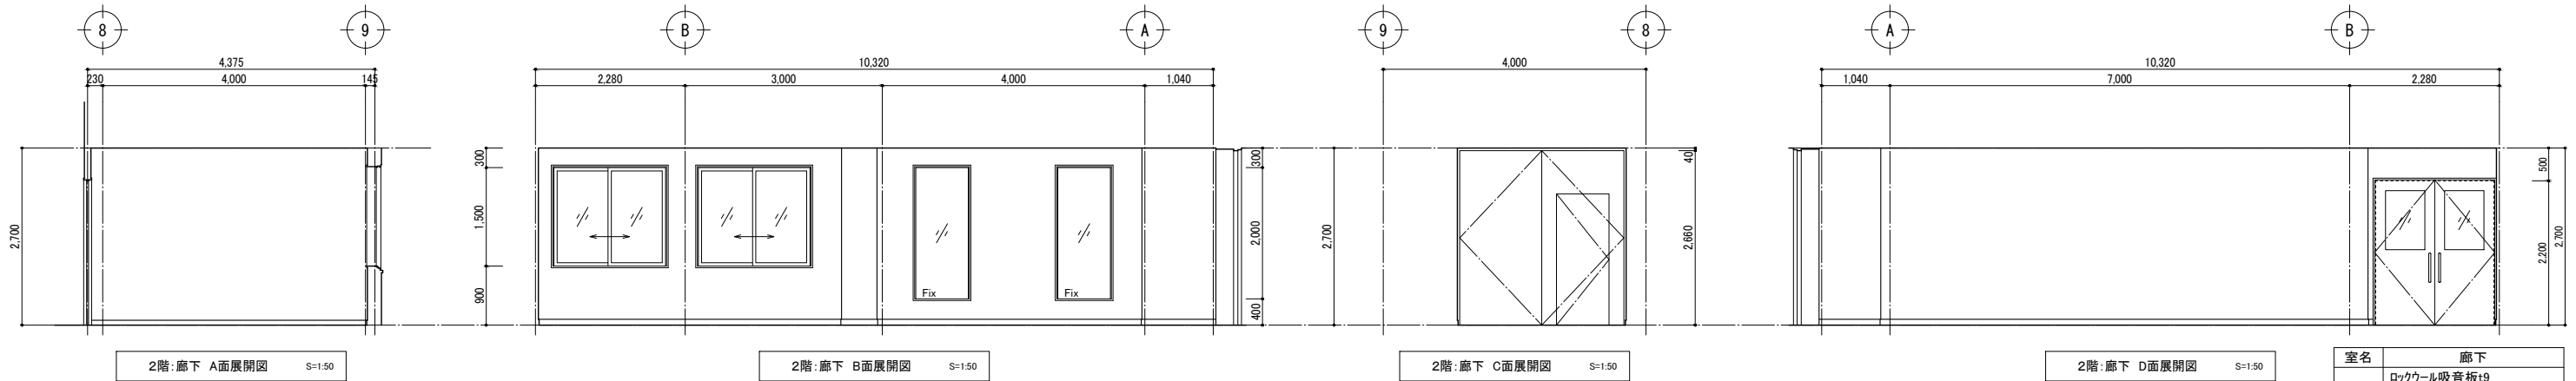


室名	廊下
天井	ロックール吸音板t9 PBt9.5下地
壁	ビニルクロス PBt12.5下地(一部1期工事)
巾木	ビニル巾木 H60
床	ビニル床シート t2.0 コンクリート金ゴテ下地
備考	

※ 2期工事

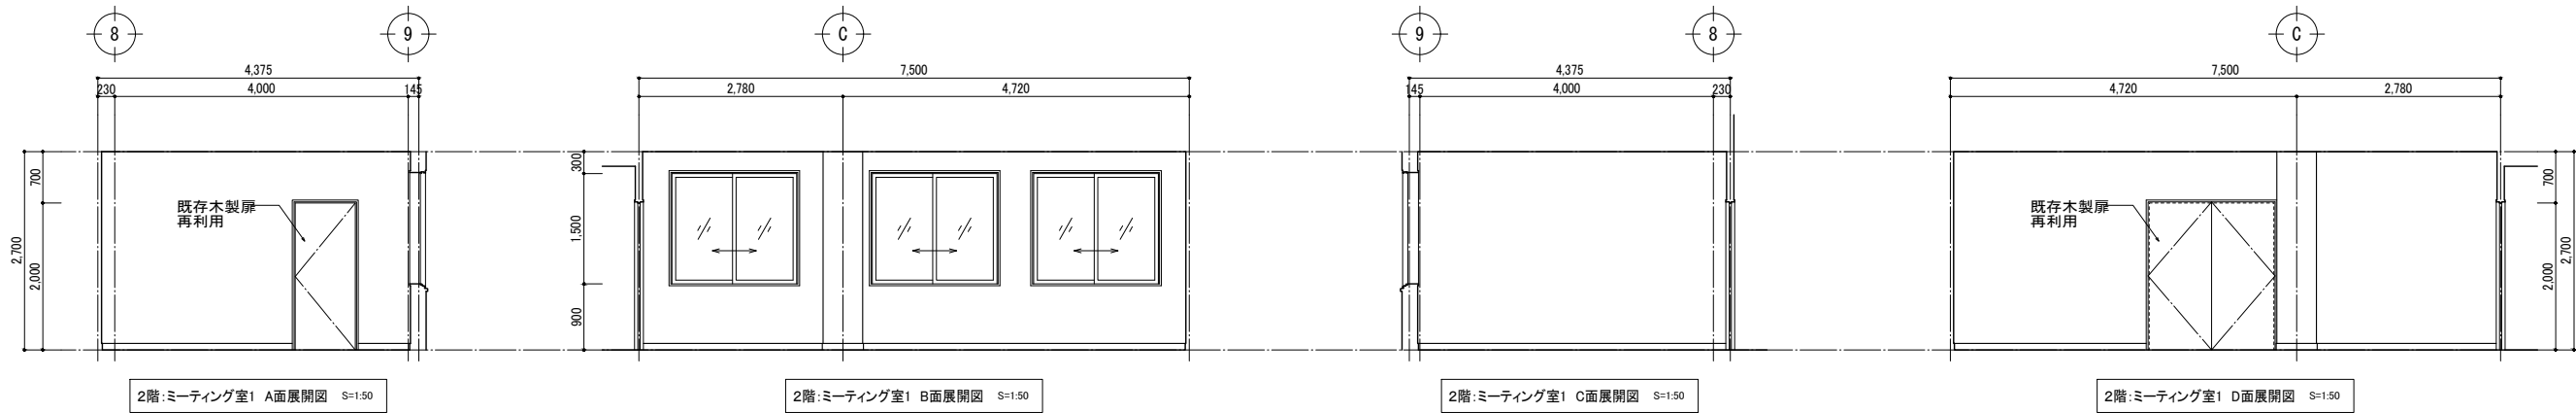

室名	ミーティング室I
天井	ロックール吸音板t9 PBt9.5下地
壁	ビニルクロス PBt12.5下地
巾木	ビニル巾木 H60
床	ビニル床シート t2.0 コンクリート金ゴテ下地
備考	

※ 2期工事

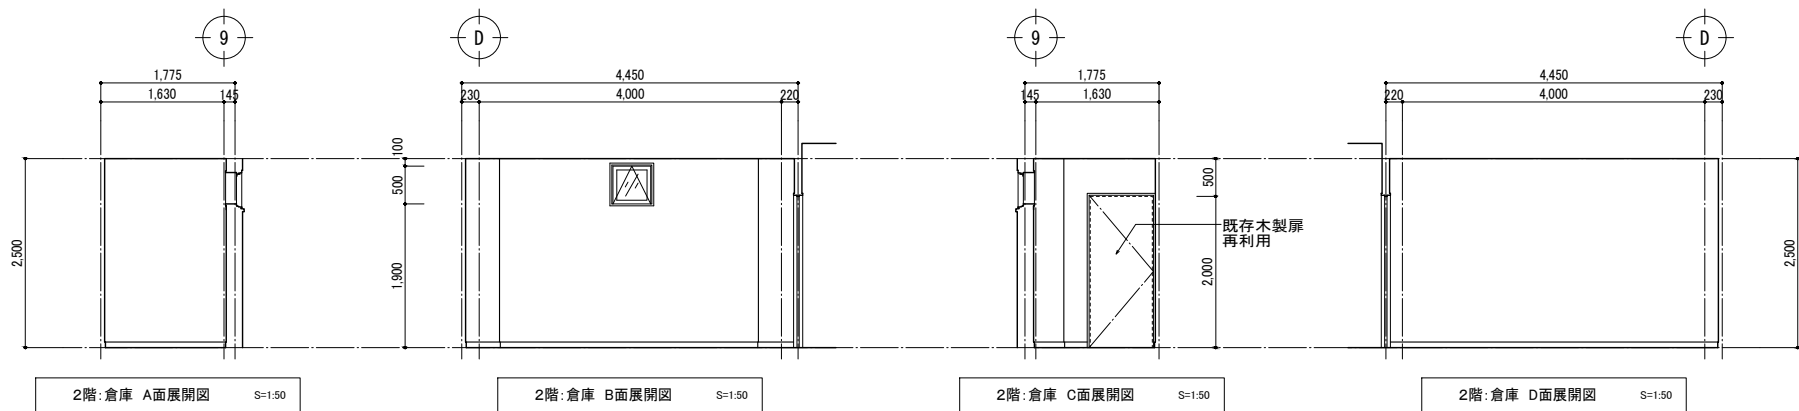

室名	倉庫
天井	化粧PBt9.5
壁	ビニルクロス PBt12.5下地
巾木	ビニル巾木 H60
床	ビニル床シート t2.0 コンクリート金ゴテ下地
備考	

※ 2期工事

教育施設研究所・三上設計設計共同体

株式会社教育施設研究所 東北事務所 一級建築士事務所 宮城県知事登録第24110153号
三上設計有限会社 一級建築士事務所 青森県知事登録第573号


代表設計者
一級建築士第331602号 田中裕士
設計者
一級建築士第184471号 三上 昇
設計者
一級建築士第375111号 大平晃司

担当者
一級建築士第355850号 奥山由依
担当者
一級建築士第382605号 阿部千明

工事名
令和7年度 第二中学校等複合施設新築工事（建築工事）

図面名
展開図（改修後）

縮尺
A1 1 - 50
A3 1 - 100
図面番号
AR - 29
日付
25・3

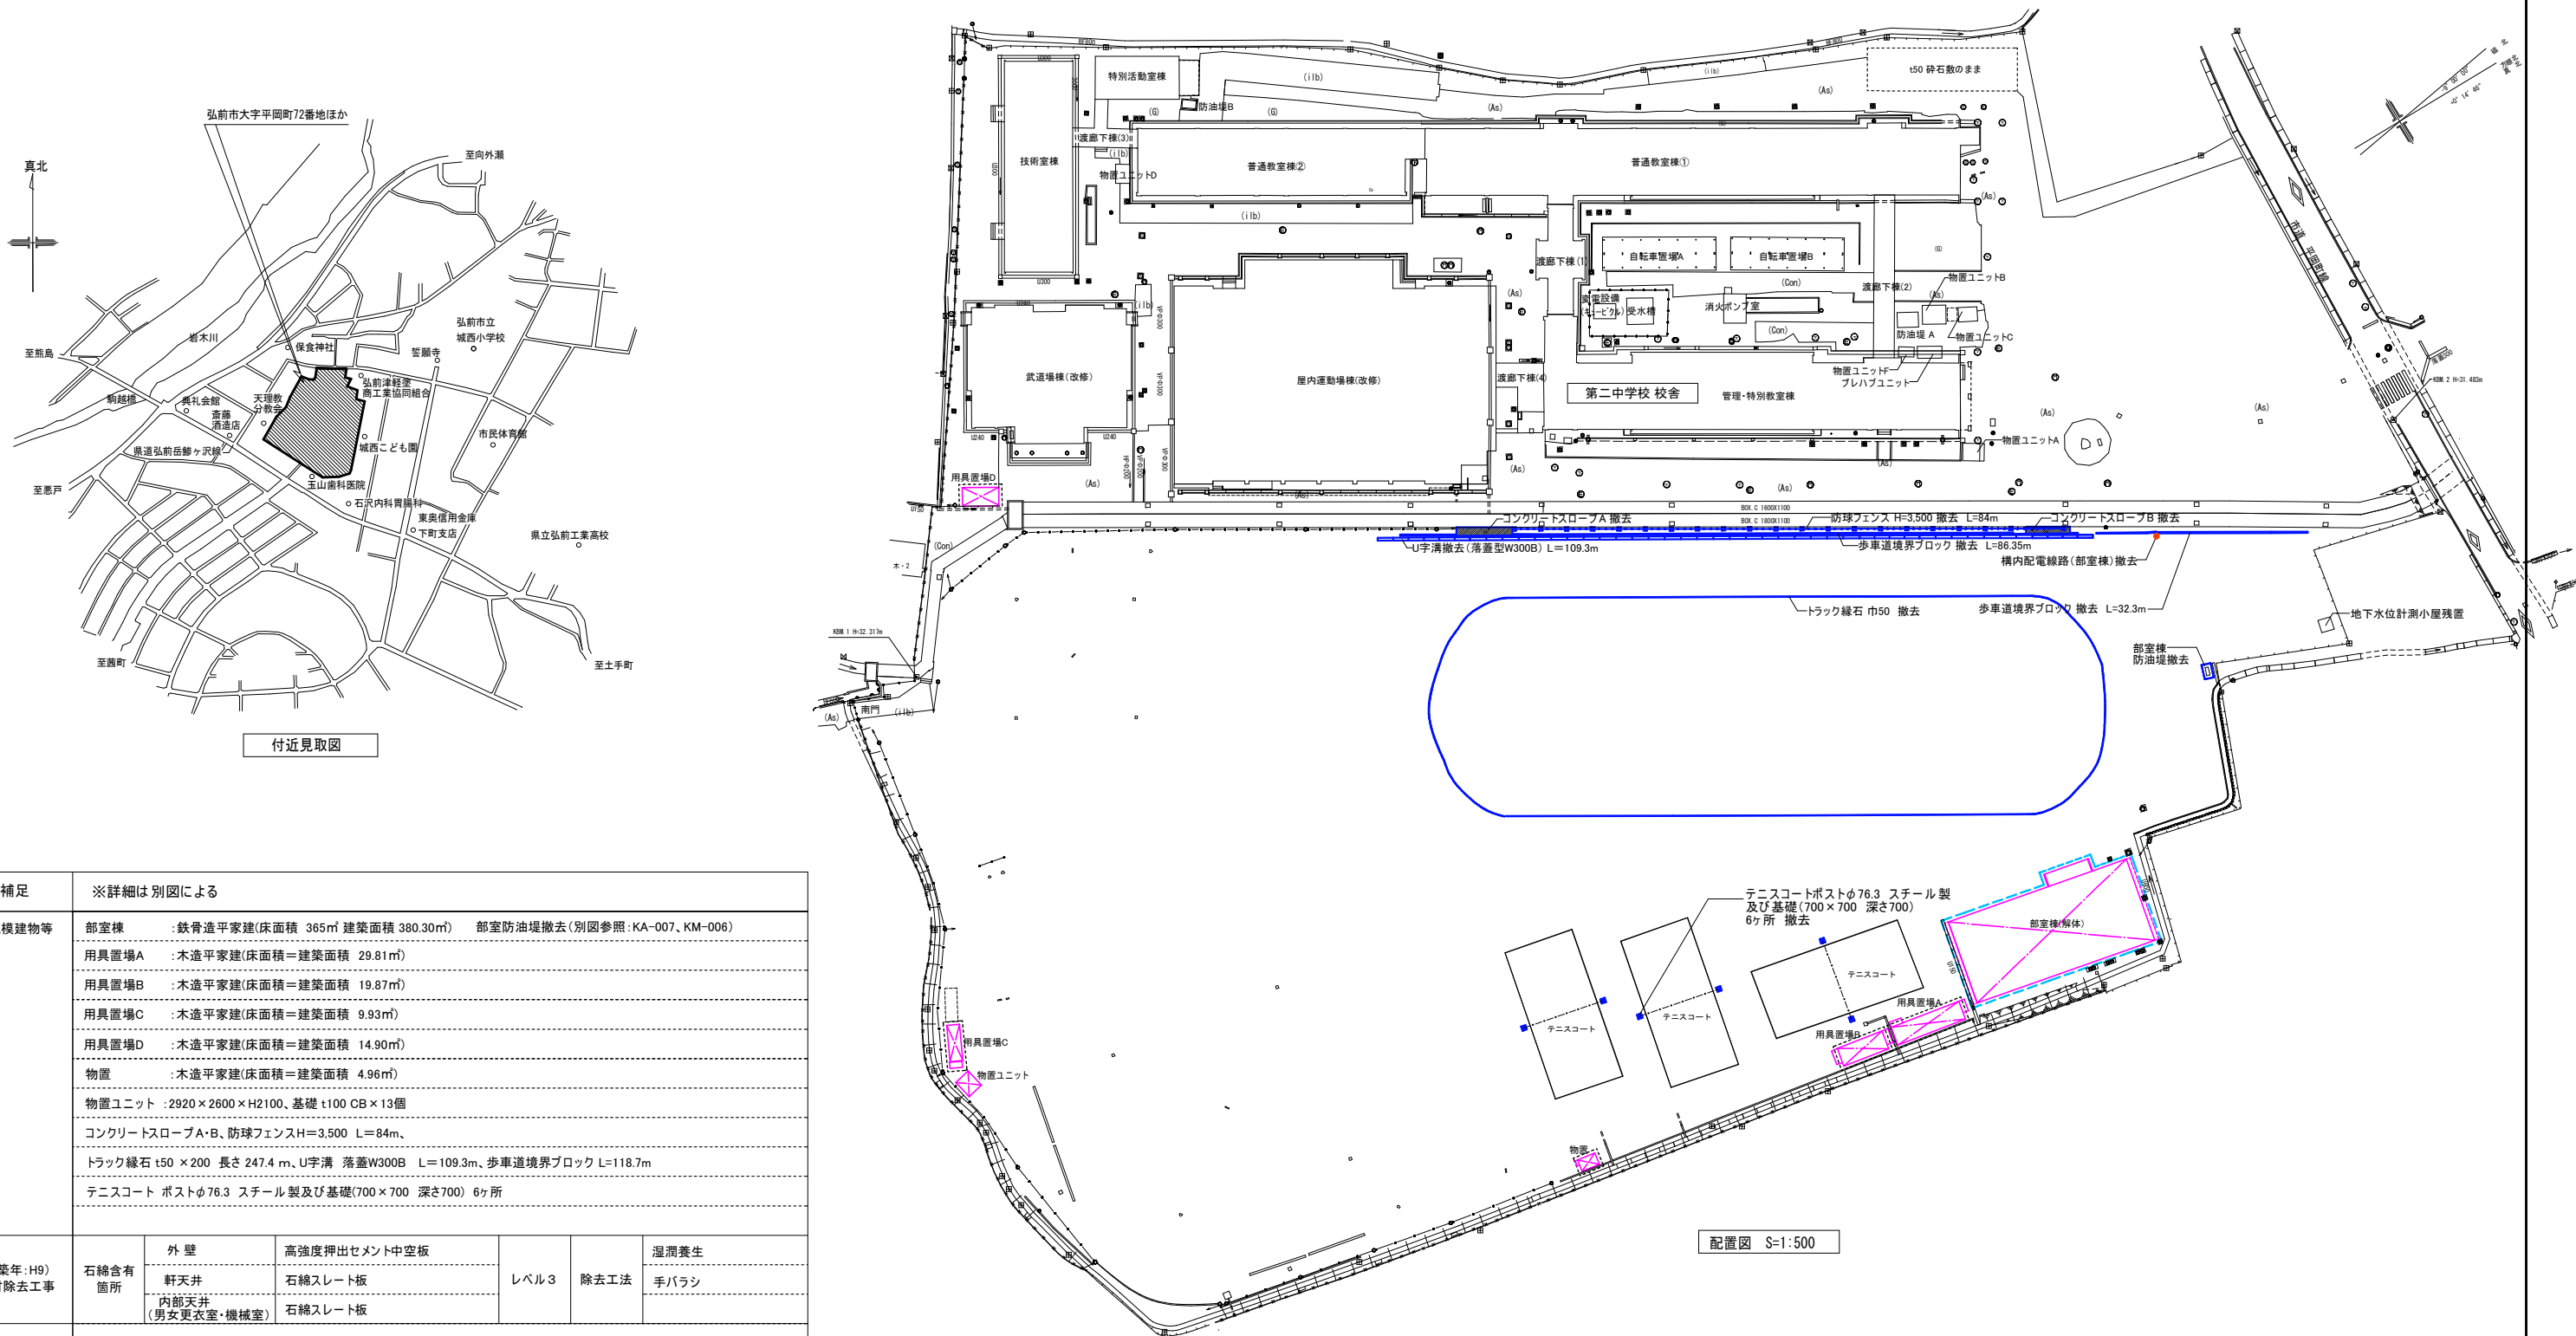

特記仕様補足	※詳細は別図による						
部室、小規模建物等 解体撤去	部室棟		鉄骨造平家建(床面積 365㎡ 建築面積 380.30㎡) 部室防油堤撤去(別図参照:KA-007、KM-006)				
	用具置場A		木造平家建(床面積＝建築面積 29.81㎡)				
	用具置場B		木造平家建(床面積＝建築面積 19.87㎡)				
	用具置場C		木造平家建(床面積＝建築面積 9.93㎡)				
	用具置場D		木造平家建(床面積＝建築面積 14.90㎡)				
	物置		木造平家建(床面積＝建築面積 4.96㎡)				
	物置ユニット		2920×2600×H2100、基礎 t100 CB×13個				
	コンクリートスロープ A・B、防球フェンス		H＝3.500 L＝84m、				
		トラック縁石 t50 × 200 長さ 247.4 m、U字溝 落蓋W300B L＝109.3m、歩車道境界ブロック L＝118.7m					
		テニスコート ポストφ76.3 スチール製及び基礎(700×700 深さ700) 6ヶ所					
部室棟(建築年:H9) 石綿含有材除去工事	石綿含有箇所	外 壁	高強度押出セメント中空板	レベル3	除去工法	湿潤養生	
		軒天井	石綿スレート板			手バラシ	
		内部天井 (男女更衣室・機械室)	石綿スレート板				
電気設備撤去工事	電気設備図による						
機械設備撤去工事	機械設備図による						
石綿含有除去法令	「関係法令」 労働安全衛生法、大気汚染防止法、廃棄物処理法、建設リサイクル法、建築基準法等関係法令を遵守すること。 「施工上の留意点」 事前調査は、石綿に関し一定の知見を有し、実際に調査を実施した上で明確な判断ができる者(建築物石綿含有建材調査者等)が実施する。 「法令順守事項」 ○ 印の付いたものを適用する。 ○事前調査の実施(石綿則第3条) ○作業計画の作成(石綿則第4条) ・作業の届出(石綿則第5条、大防法第18条の15) ○特別教育の実施(石綿則第27条) ○石綿作業主任者の選定(石綿則第19条) ○保護衣、作業衣、呼吸用保護具(石綿則第14条) ○お知らせ掲示(大防法第16条の4) ○湿潤化(石綿則第13条第1項) ・作業場所の隔離 (石綿則第6条、大防法第18条の18、大防則第16条の4) ○関係者以外立入り禁止(石綿則第15条) ○作業場の清掃(石綿則第30条) ○梱包、運搬飛散防止(廃処則第8条の13、令第6条) ○廃棄物処理(廃処法) ○作業の記録(石綿則第35条)						
教育施設研究所・三上設計設計共同体				代表設計者	一級建築士第331602号 田中樹士	担当者	一級建築士
株式会社教育施設研究所 東北事務所 一級建築士事務所 宮城県知事登録第24110153号 三上設計有限会社 一級建築士事務所 青森県知事登録第573号				設計者	一級建築士第184471号 三上 昇	担当者	一級建築士
				設計者	一級建築士第375111号 大平晃司		

外部仕上表

< 凡例 >

石綿含有材（みなし材含む）

	仕 上	備考
屋 根	t0.8 カラー鉄板ハゼ式折板屋根(軒先R曲加高)高さ166、働き巾500 t0.4 ポリエチレンフォーム裏貼	
棟押え ケラバ包み	棟押え:t0.8 カラー鉄板加工 W=360ラバ包み:t0.8 カラー鉄板加工	
軒先・水上面戸	t0.8 カラー鉄板(専用品)	
外 壁	t15 高強度押出セメント中空板(平板)横張（金具止め通気工法）アクリル系リシン吹付 下地:t0.17 透湿防水シート	
一部南側外壁	t0.4 長尺カラー鉄板横葺 見切縁:t0.5 カラー鉄板加工 下地:t15 高強度押出セメント中空板(平板)横張 t0.17 透湿防水シート	
一部西側外壁	t15 カラー鉄板サイディング縦張 見切縁:t0.5 カラー鉄板加工 下地:t15 高強度押出セメント中空板(平板)横張 t0.17 透湿防水シート	
ポーチ廻り外壁 バラベット	t22 高強度押出セメント中空板(4F)横張（金具止め通気工法）アクリル系リシン吹付 下地:t0.17 透湿防水シート	
水切り	t0.8 カラー鉄板加工	
柱 型	t25 高強度押出セメント中空板(R25)縦張（金具止め通気工法）アクリル系リシン吹付 下地:t0.17 透湿防水シート	
軒天井	LGS25下地 t4 石綿スレート板VP(一部有孔板) 廻り縁:塩ビ製	
ポーチ床	均しモルタル下地 100角磁器質タイル(スロープ用)	足洗場 1,490×680(ステンレス製グレーチング600×600)-2ヶ所 足洗場立上り壁:コンクリート打放し下地吹付タイル H=900
ポーチ軒天井	LGS25下地 t4 石綿スレート板VP 廻り縁:塩ビ製	
ポーチ立上り壁	コンクリート打放し下地吹付タイル	
根廻り	t20 モルタル金ごて	
出入り口床	コンクリート金ごて	
犬 走 り	t200 砂利敷込み	
開口部	アルミ製サッシ(シルバー)	
開口部廻り シーリング	ポリサルファイドシーリング材(2成分形)	
断 熱 材	天井・外壁:t100 グラスウール 20k 土間下:t15 硬質ウレタンフォーム	
防 湿 材	t0.15 ポリエチレンシート	
そ の 他		

家具処分リスト

※ 材質凡例 W(木製) S(スチール) AL(アルミニウム製) ST(ステンレス製) 人研(人造石研ぎ出し) ※ 名称凡例 BB(黒板) WB(ホワイトボード)

階	室 名	材質	名 称	巾 × 奥行 × 高さ(mm)	台数	階	室 名	材質	名 称	巾 × 奥行 × 高さ(mm)	台数
1階	玄関・ホー ル	W	下足入	2,785 × 400 × 1,620	2	1階	女子更衣室	ST	ライニング 甲板:t1.0 ステンレス	1,200 × 190 × 25	1
		S	掃除用具入れ（既成品）	880 × 515 × 1,790	2			W	棚	1,800 × 300 × 900	1
	水 呑 場	ST	水呑・掃除用流し台	3,486 × 665 × 1,200	1		機 械 室				
											1
	部室1～ 10	W	棚	3,600 × 400 × 1,800	10		男子シャワー室	ST	排水側溝蓋ﾊﾞﾝﾁﾝｸﾞﾌﾟﾚｰﾄ(受枠付)	7,000 × 150	
		W	棚	1,800 × 300 × 900	10						
	男子便所	ST	ライニング 甲板:t1.0 ステンレス	4,175 × 190 × 25	1		女子シャワー室	ST	排水側溝蓋ﾊﾞﾝﾁﾝｸﾞﾌﾟﾚｰﾄ(受枠付)	7,000 × 150	1
	女子便所	ST	ライニング 甲板:t1.0 ステンレス	1,155 × 190 × 25	1						
	男子更衣室	ST	ライニング 甲板:t1.0 ステンレス	1,200 × 190 × 25	1						
		W	棚	1,800 × 300 × 900	1						

内部仕上表

< 凡例 >

石綿含有材（みなし材含む）※床仕上材 ビニル床シートは接着剤を石綿含有みなし材とする

階	室 名	床	巾木	腰及び壁	柱 型	天 井	梁 型	天井高	備 考
1階	玄 関	均しモルタル下地 100角磁器質タイル	100角磁器質タイル H=150	LGS90・50 下地 t12 硬質木片セメント板 VP 出・入隅部分:アルミ製ジョイナー 他部分:塩ビ製ジョイナー		LGS19下地 t9.5 化粧石膏ボード		2,580-2,550	ステンレス製ノンスリップ W=40(ゴムタイヤ入)
	ホー ル	モルタル金ごて下地 t2.5 ビニル床シート (重歩行用, 耐水接着材使用)	ソフト巾木 H=75	LGS90・50 下地 t12 硬質木片セメント板 VP 出・入隅部分:アルミ製ジョイナー 他部分:塩ビ製ジョイナー		LGS19下地 t9.5 化粧石膏ボード		2,400	
	廊 下	モルタル金ごて下地 t2.5 ビニル床シート (重歩行用, 耐水接着材使用)	ソフト巾木 H=75	LGS90 下地 t12 硬質木片セメント板 VP 出・入隅部分:アルミ製ジョイナー 他部分:塩ビ製ジョイナー		LGS19下地 t9.5 化粧石膏ボード		2,400	
	水 呑 場	モルタル金ごて下地 t2.5 ビニル床シート (重歩行用, 耐水接着材使用)	ソフト巾木 H=75	LGS90 下地 t12 硬質木片セメント板 VP 出・入隅部分:アルミ製ジョイナー 他部分:塩ビ製ジョイナー		LGS19下地 t9.5 化粧石膏ボード		2,400	
	部室1～ 10	モルタル金ごて下地 t2.5 ビニル床シート (重歩行用, 耐水接着材使用)	ソフト巾木 H=75	LGS90・50 下地 t12 硬質木片セメント板 VP 出・入隅部分:アルミ製ジョイナー 他部分:塩ビ製ジョイナー	LGS50 下地 t12 硬質木片セメント板 VP	LGS19下地 t9.5 化粧石膏ボード		2,735	
	男子便所	均しモルタル下地 25角磁器質モザイクタイル		LGS90・50 下地 t12 耐水合板(T1)+リプラス+モルタル+ 100角半磁器質タイル	LGS50 下地 100角半磁器質タイル	LGS19下地 t9.5 化粧石膏ボード		2,495	
女子便所	均しモルタル下地 25角磁器質モザイクタイル		LGS90・50 下地 t12 耐水合板(T1)+リプラス+モルタル+ 100角半磁器質タイル	LGS50 下地 100角半磁器質タイル	LGS19下地 t9.5 化粧石膏ボード		2,495		
男子更衣室	モルタル金ごて下地 t2.5 ビニル床シート (重歩行用, 耐水接着材使用)	ソフト巾木 H=75	LGS90・50 下地 t12 硬質木片セメント板 VP 出・入隅部分:アルミ製ジョイナー 他部分:塩ビ製ジョイナー	LGS50 下地 t12 硬質木片セメント板 VP	LGS19下地 t4 石綿スレート板 目渡し VP		2,450		
女子更衣室	モルタル金ごて下地 t2.5 ビニル床シート (重歩行用, 耐水接着材使用)	ソフト巾木 H=75	LGS90・50 下地 t12 硬質木片セメント板 VP 出・入隅部分:アルミ製ジョイナー 他部分:塩ビ製ジョイナー	LGS50 下地 t12 硬質木片セメント板 VP	LGS19下地 t4 石綿スレート板 目渡し VP		2,450		
機 械 室	モルタル金ごて	モルタル金ごて H=100	LGS90 下地 t12 硬質木片セメント板 VP		LGS19下地 t4 石綿スレート板 目渡し VP		2,400		
男子シャワー室	均しモルタル下地 25角磁器質モザイクタイル		LGS90・50 下地 t12 耐水合板(T1)+リプラス+モルタル+ 100角半磁器質タイル	LGS50 下地 100角半磁器質タイル	LGS19下地 防水シート+t9 バスリブ		2,800-2,500	排水側溝蓋:ステンレス製バンチングプレート W=150(受枠付)	
女子シャワー室	均しモルタル下地 25角磁器質モザイクタイル		LGS90・50 下地 t12 耐水合板(T1)+リプラス+モルタル+ 100角半磁器質タイル	LGS50 下地 100角半磁器質タイル	LGS19下地 防水シート+t9 バスリブ		2,800-2,500	排水側溝蓋:ステンレス製バンチングプレート W=150(受枠付)	

教育施設研究所・三上設計設計共同体


株式会社教育施設研究所 東北事務所 一級建築士事務所 宮城県知事登録第24110153号
三上設計有限会社 一級建築士事務所 青森県知事登録第573号

代表設計者
一級建築士第331602号 田中裕士
設計者
一級建築士第184471号 三上 昇
設計者
一級建築士第375111号 大平晃司

担当
一級建築士第355850号 奥山由依
担当
一級建築士第382605号 阿部千明


工事名
令和7年度 第二中学校等複合施設新築工事(建築工事)
図面名
部室棟他解体工事(建築)
部室棟 外部・内部仕上表・家具処分リスト

図面番号
KA - 002
日付
25・03・

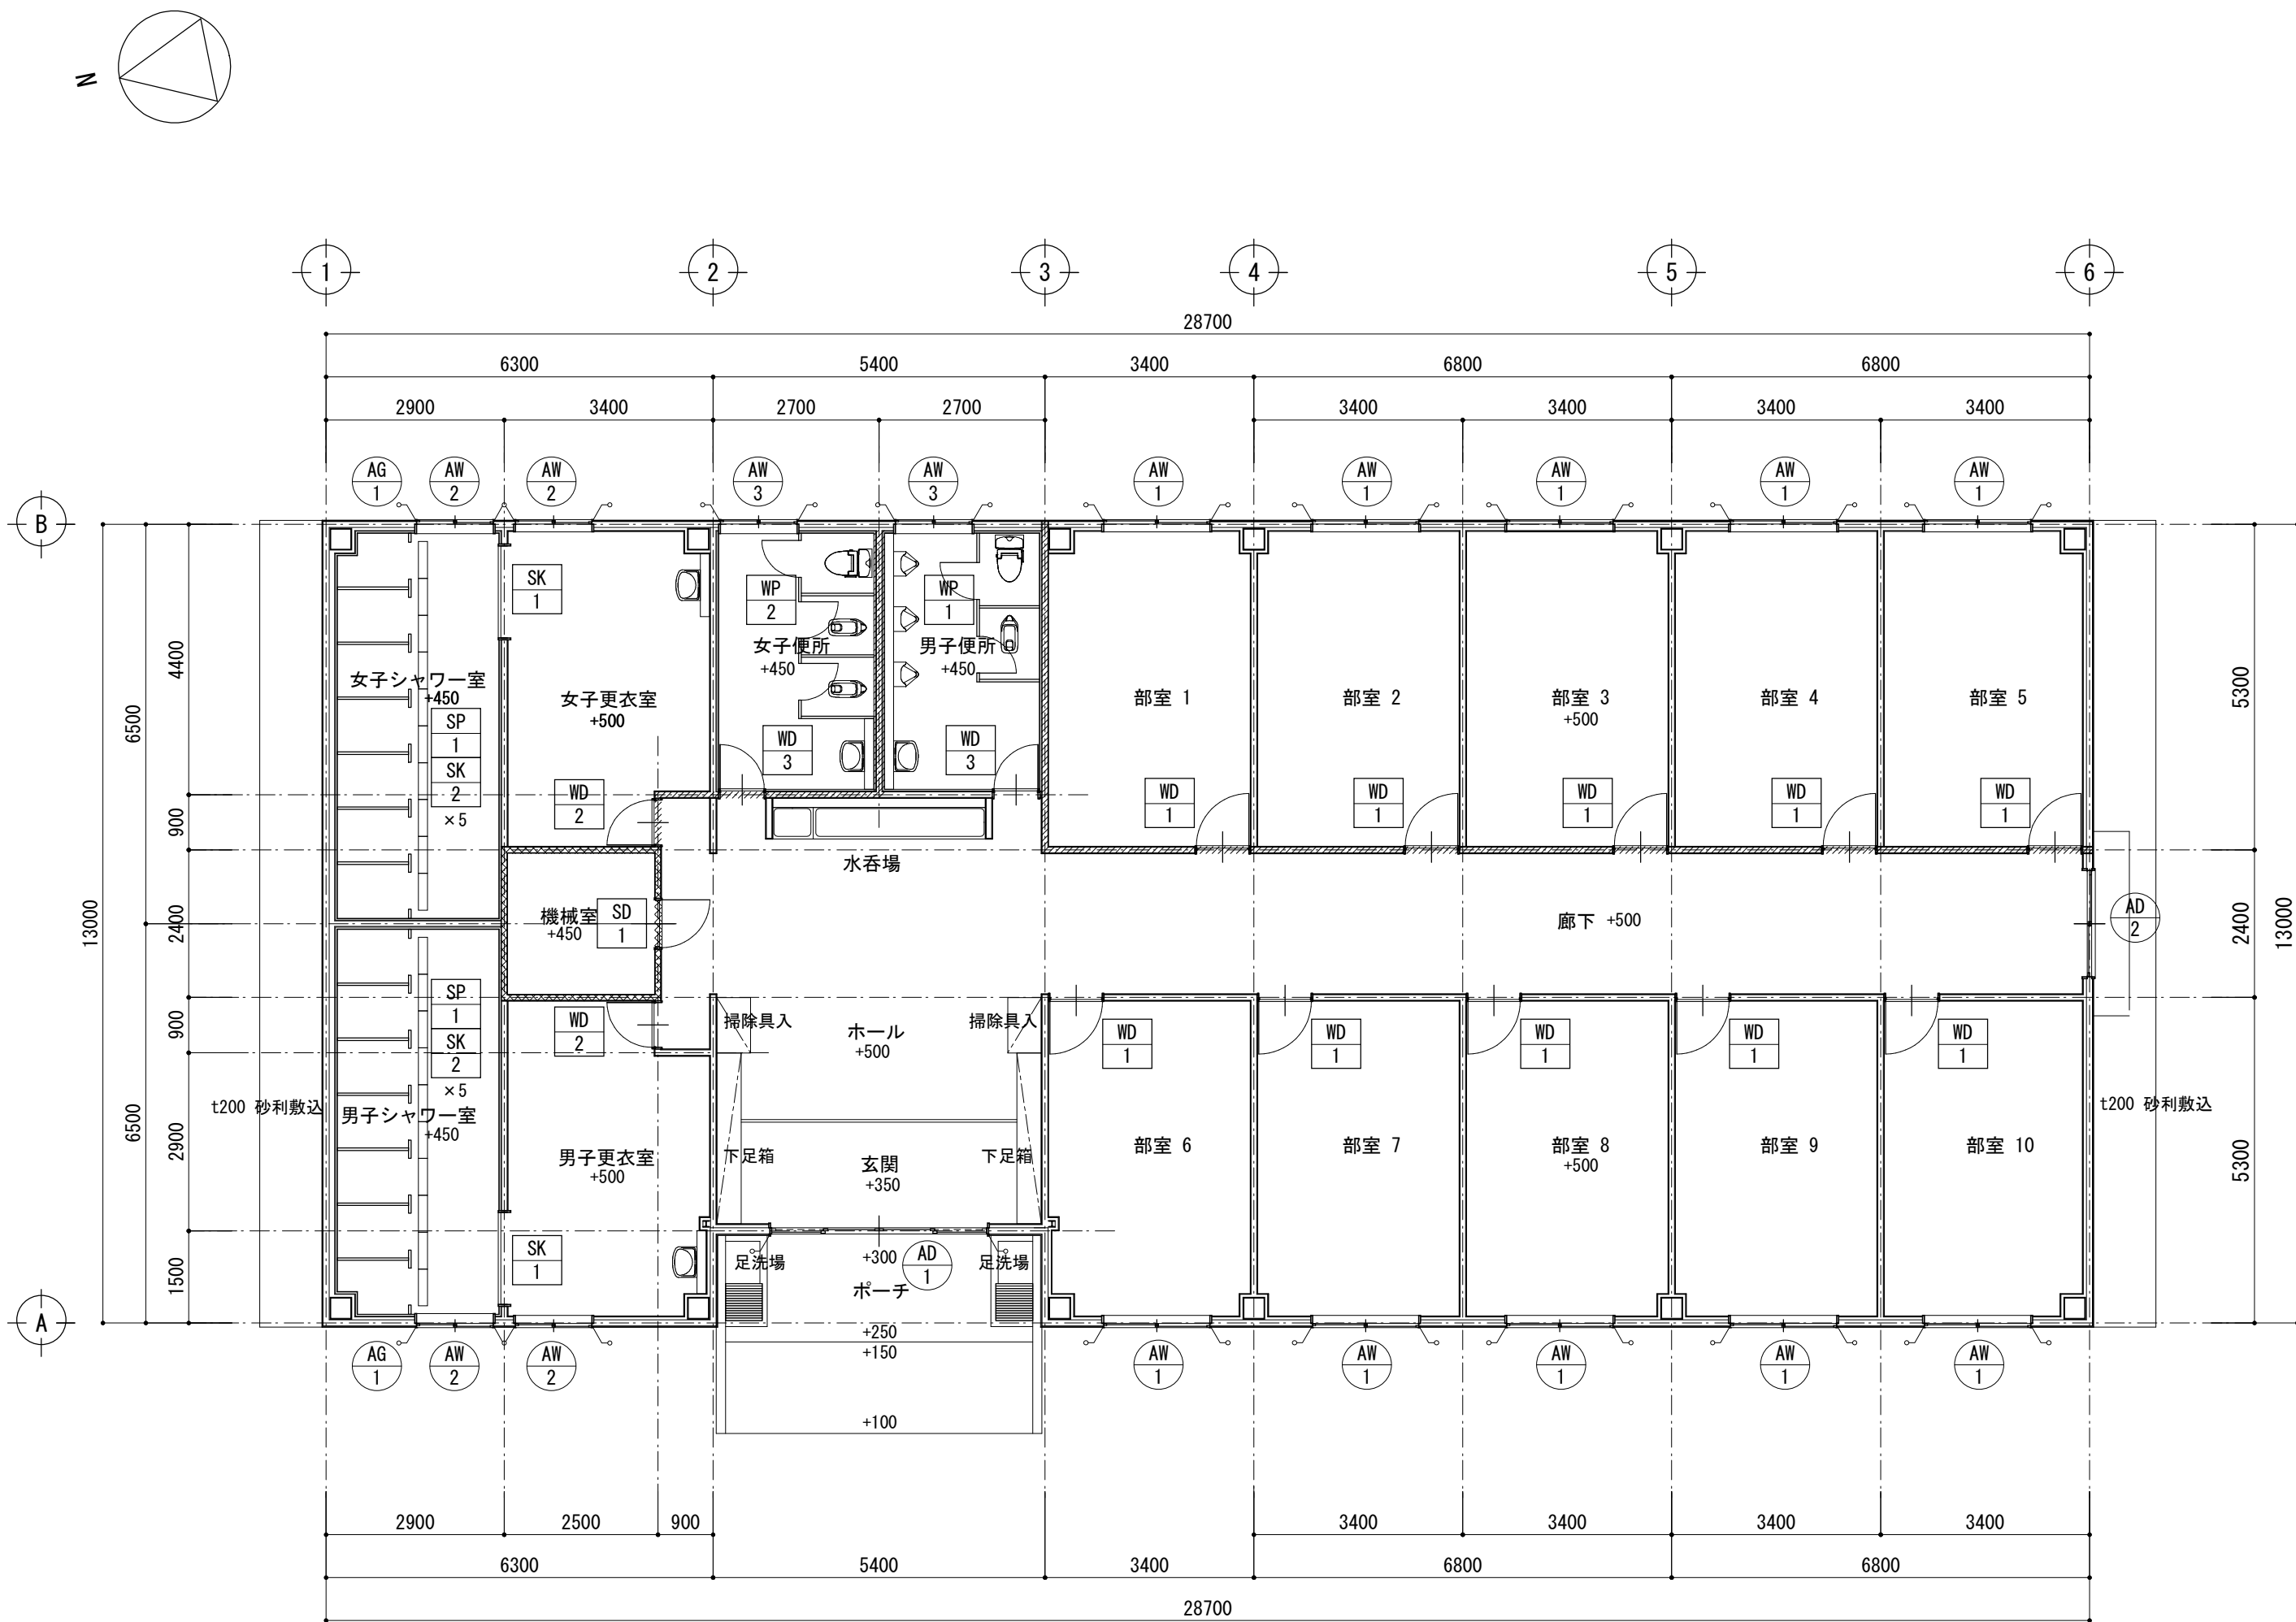


平面図・建具配置図 S=1:100

部分壁: LGS90+片面t12 硬質木片セメント板 (折板下まで)
防火上主要な間仕切壁: LGS90+両面t12 硬質木片セメント板 (折板下まで)

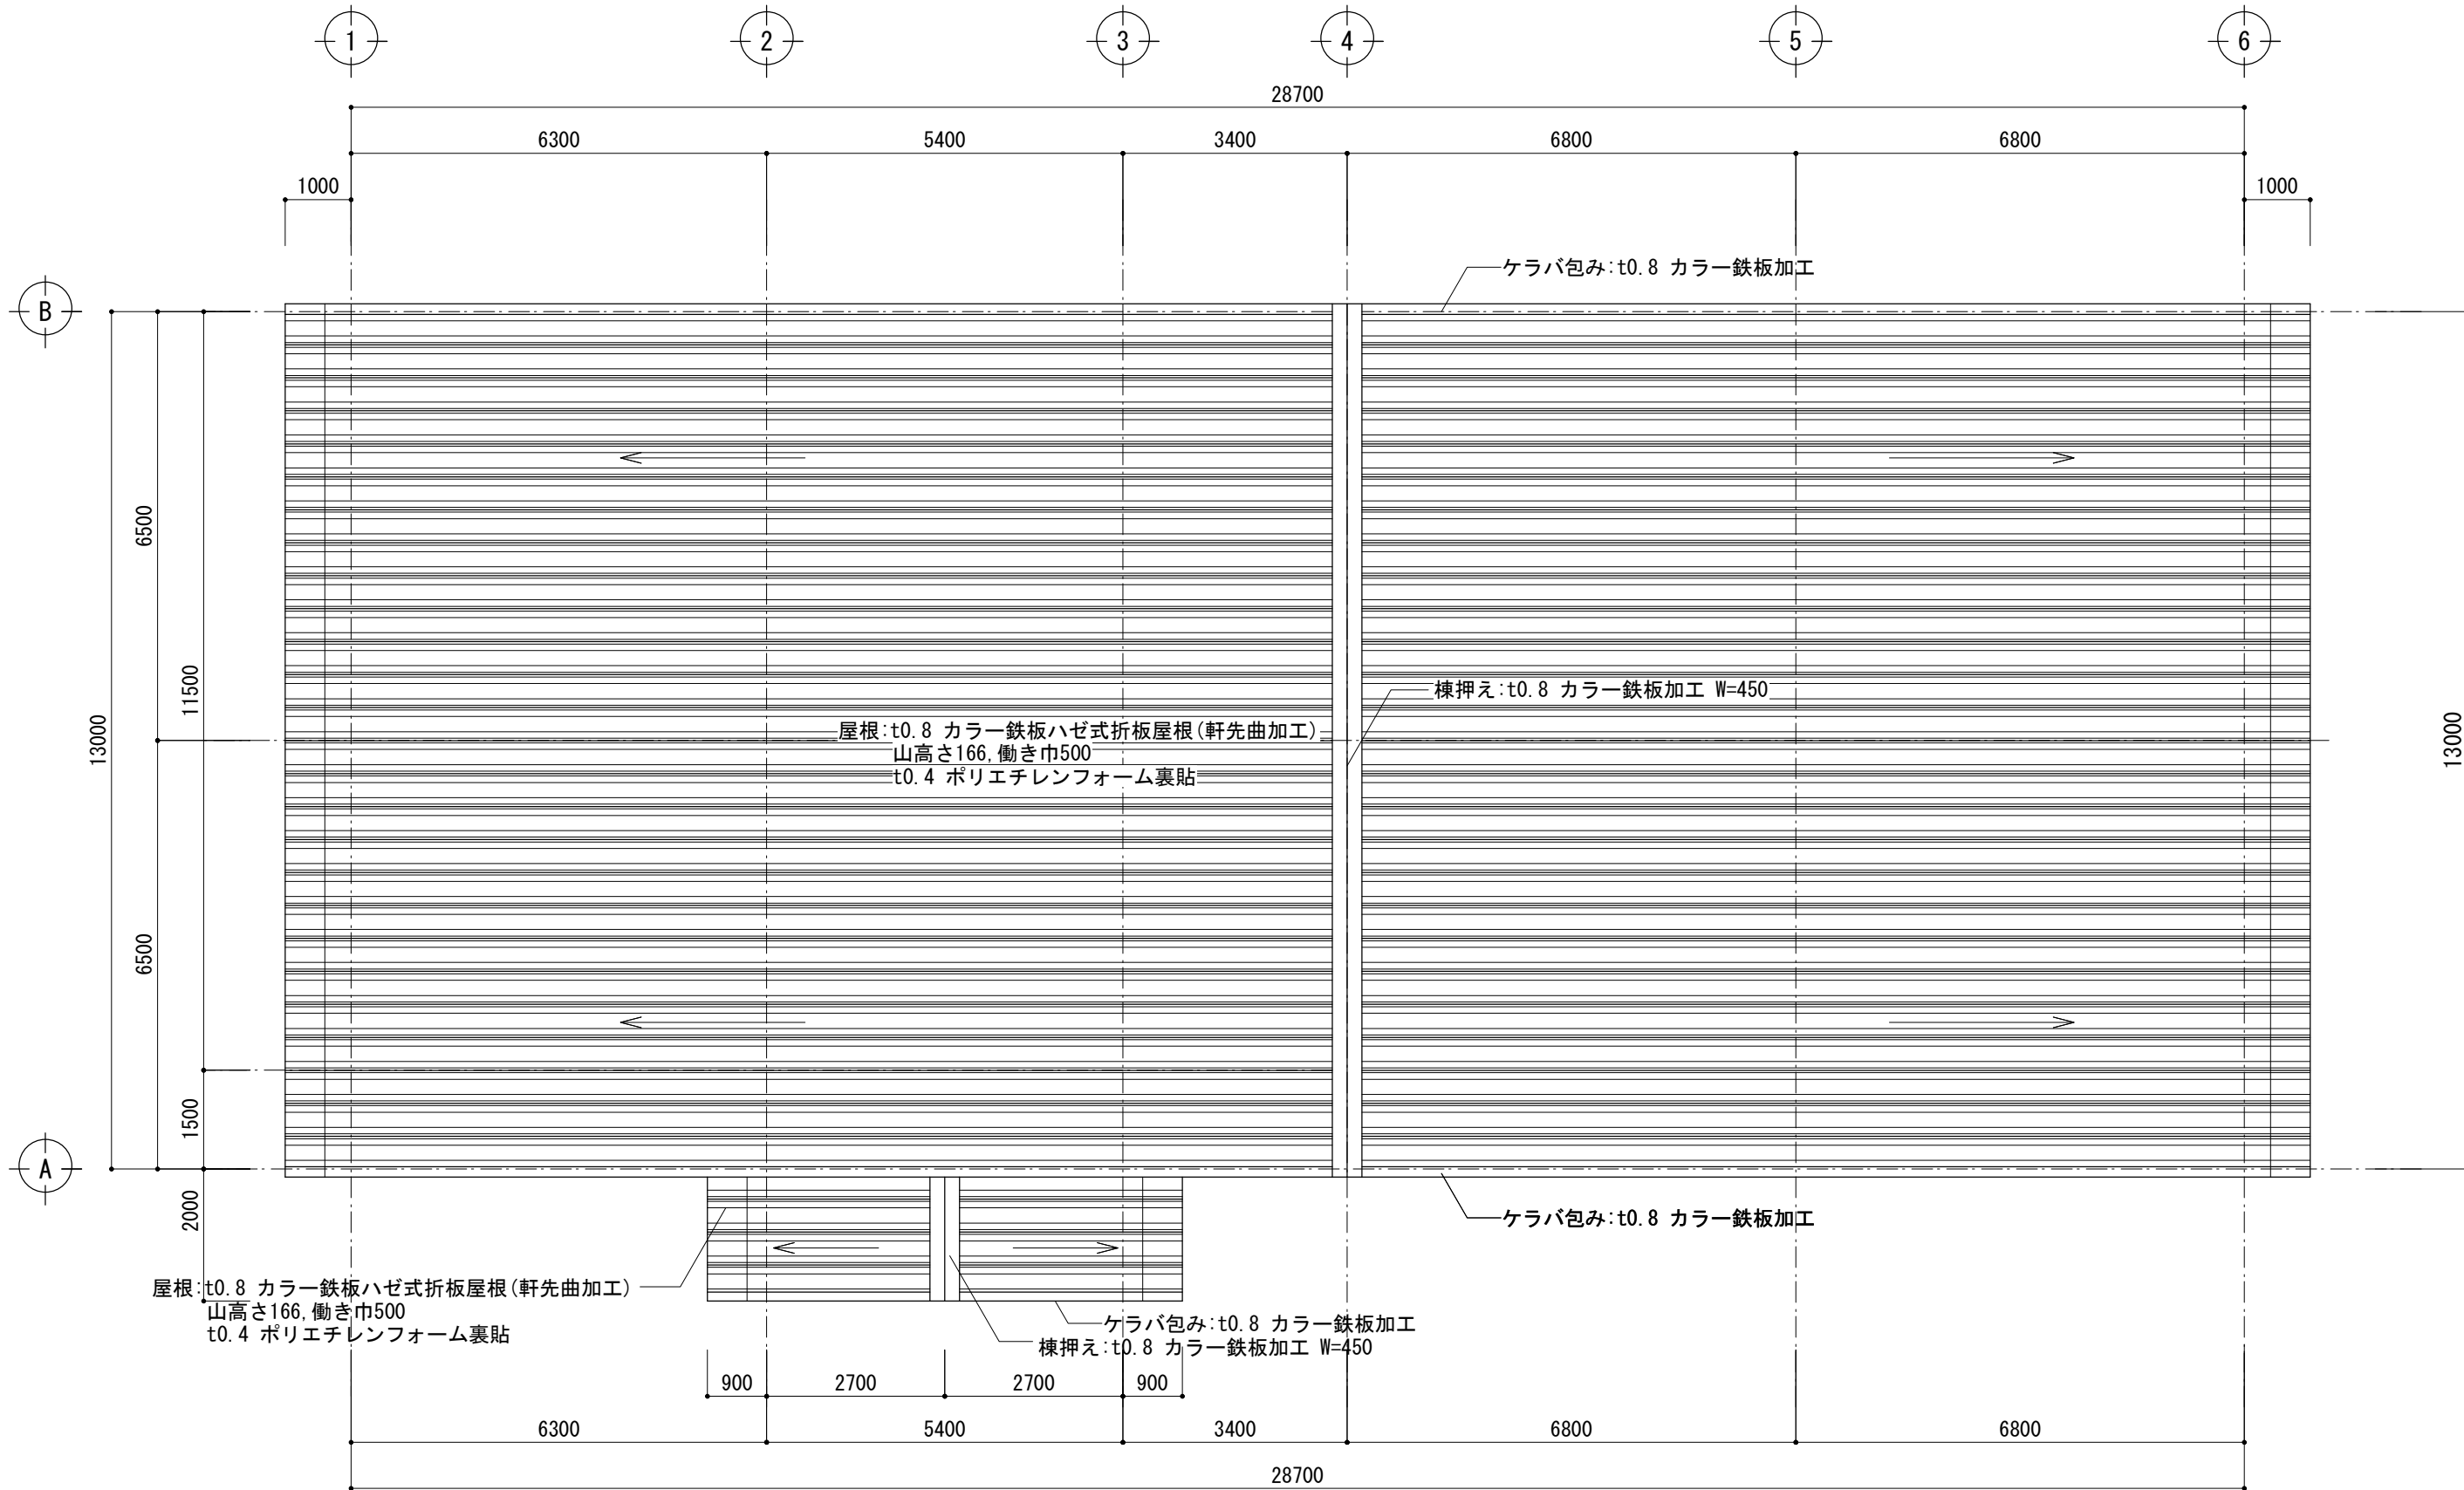


屋根伏図 S=1:100


教育施設研究所・三上設計設計共同体	代表設計者	一級建築士第331602号 田中裕士	担当者	一級建築士第355850号 奥山由依	工事名	令和7年度 第二中学校等複合施設新築工事(建築工事)	縮尺	図面番号	
	設計者	一級建築士第184471号 三上 昇	担当者	一級建築士第382605号 阿部千明					
	株式会社教育施設研究所 東北事務所 一級建築士事務所 宮城県知事登録第24110153号	設計者	一級建築士第375111号 大平晃司			図面名	部室棟他解体工事(建築) 部室棟 平面図・建具配置図・屋根伏図	A3 1:200	日付 25・03・
	三上設計有限会社 一級建築士事務所 青森県知事登録第573号								

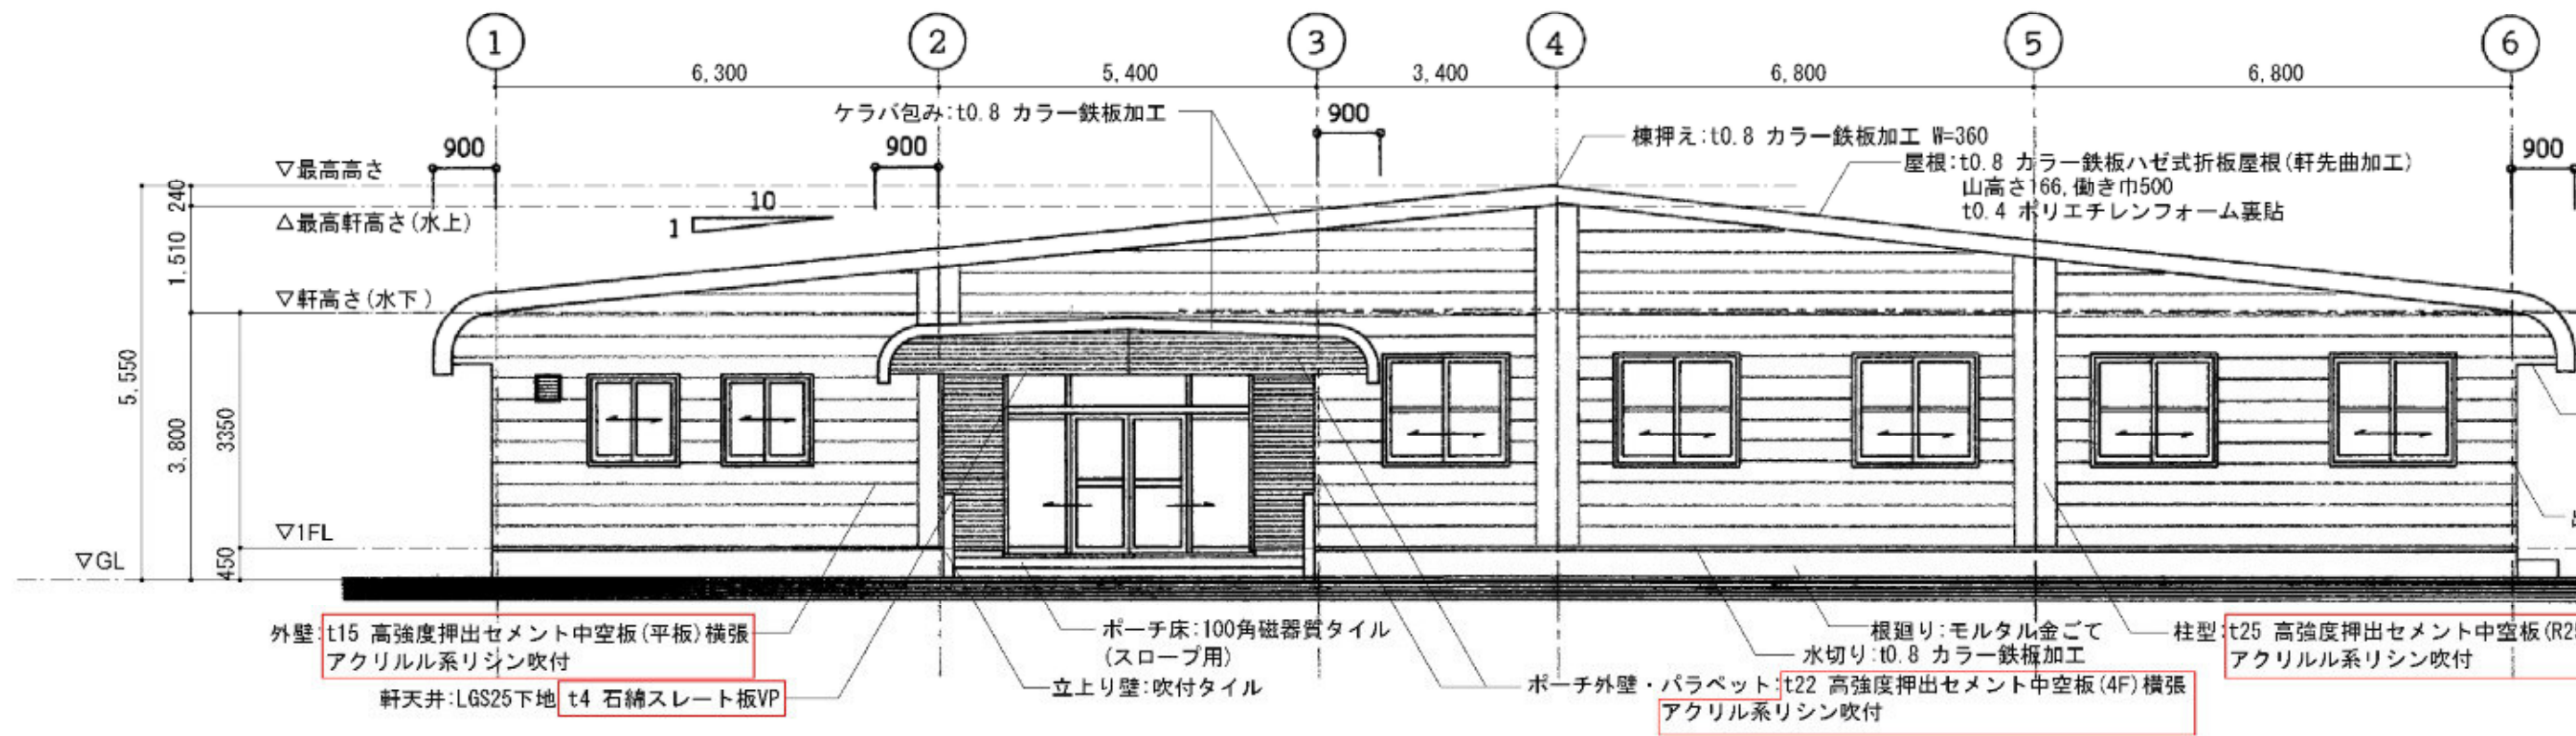


西側立面図 S=1:100

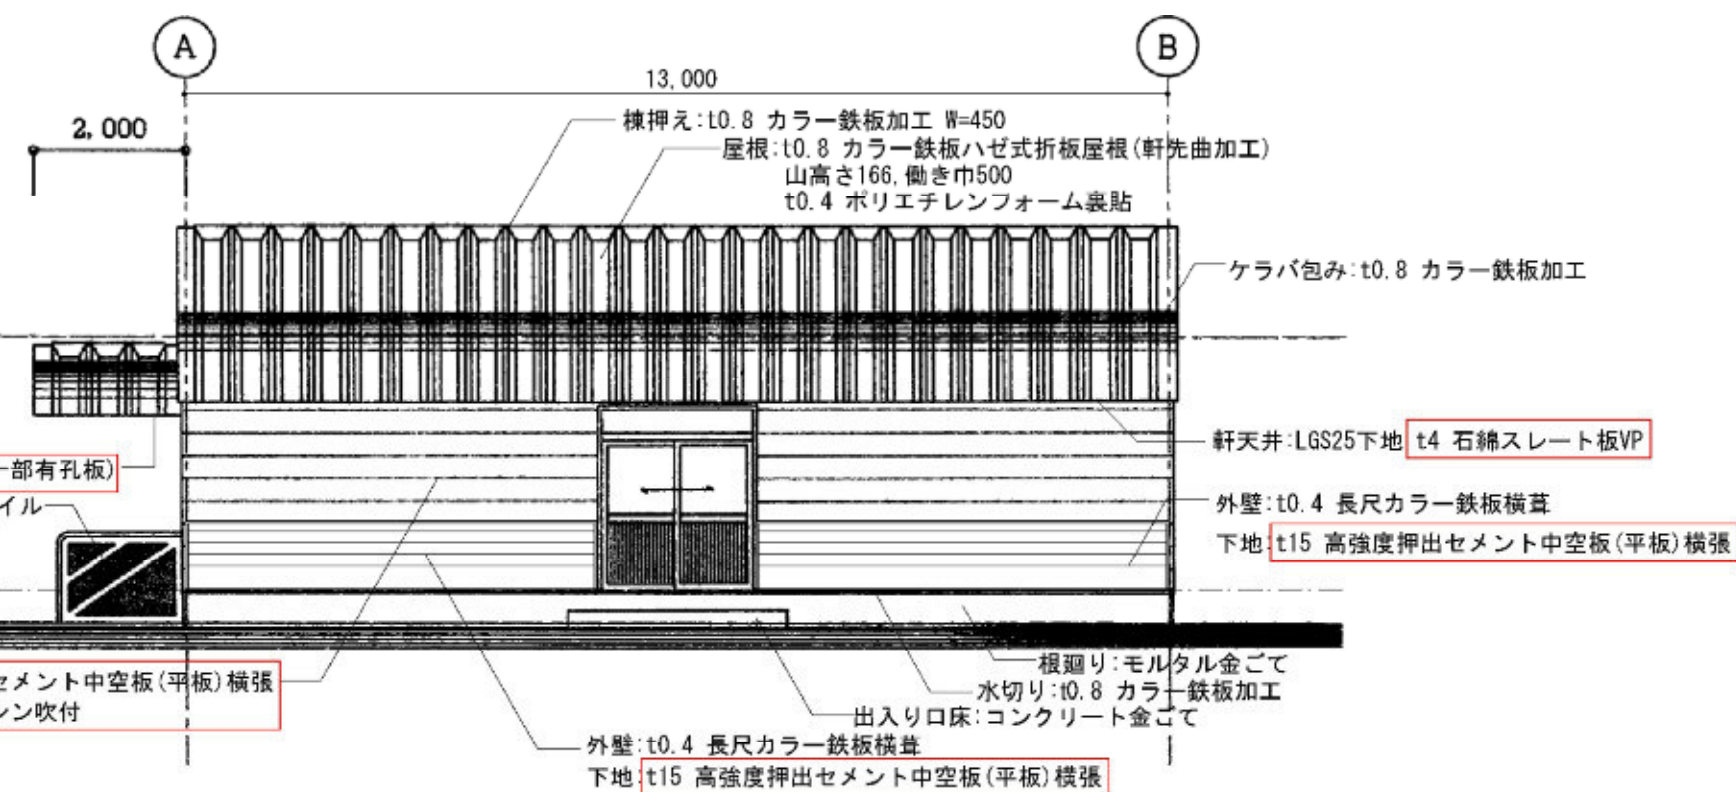

南側立面図 S=1:100

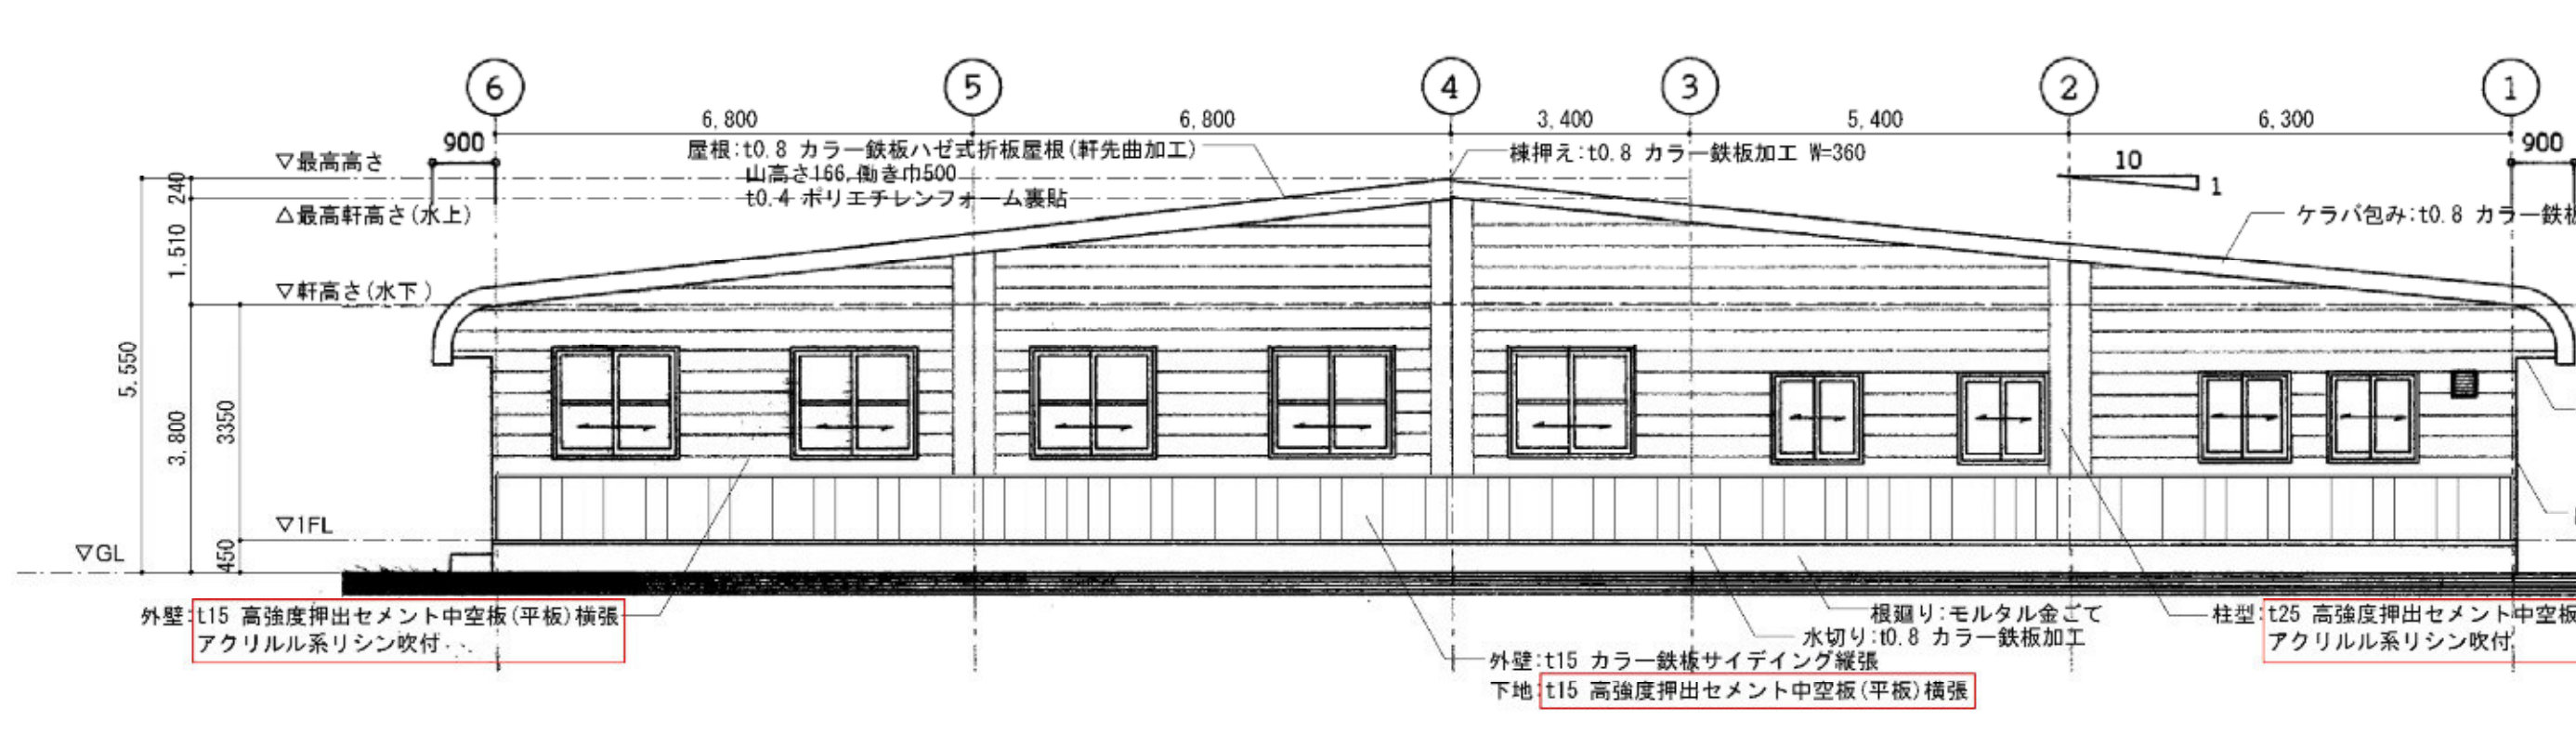


東側立面図 S=1:100

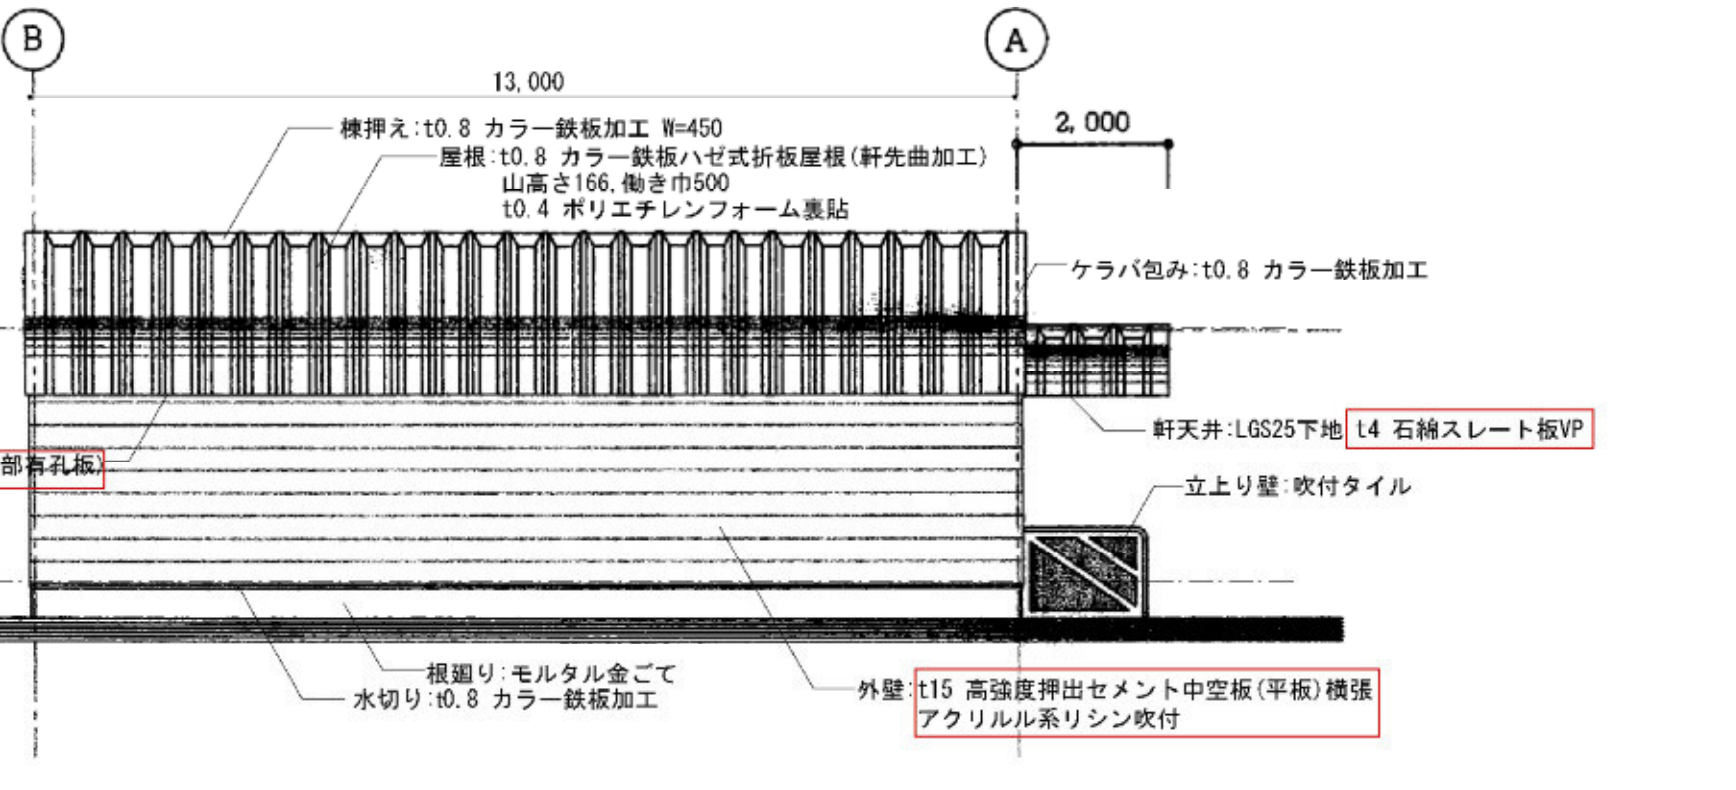


北側立面図 S=1:100

< 凡例 >


石綿含有材 (みなし材含む)

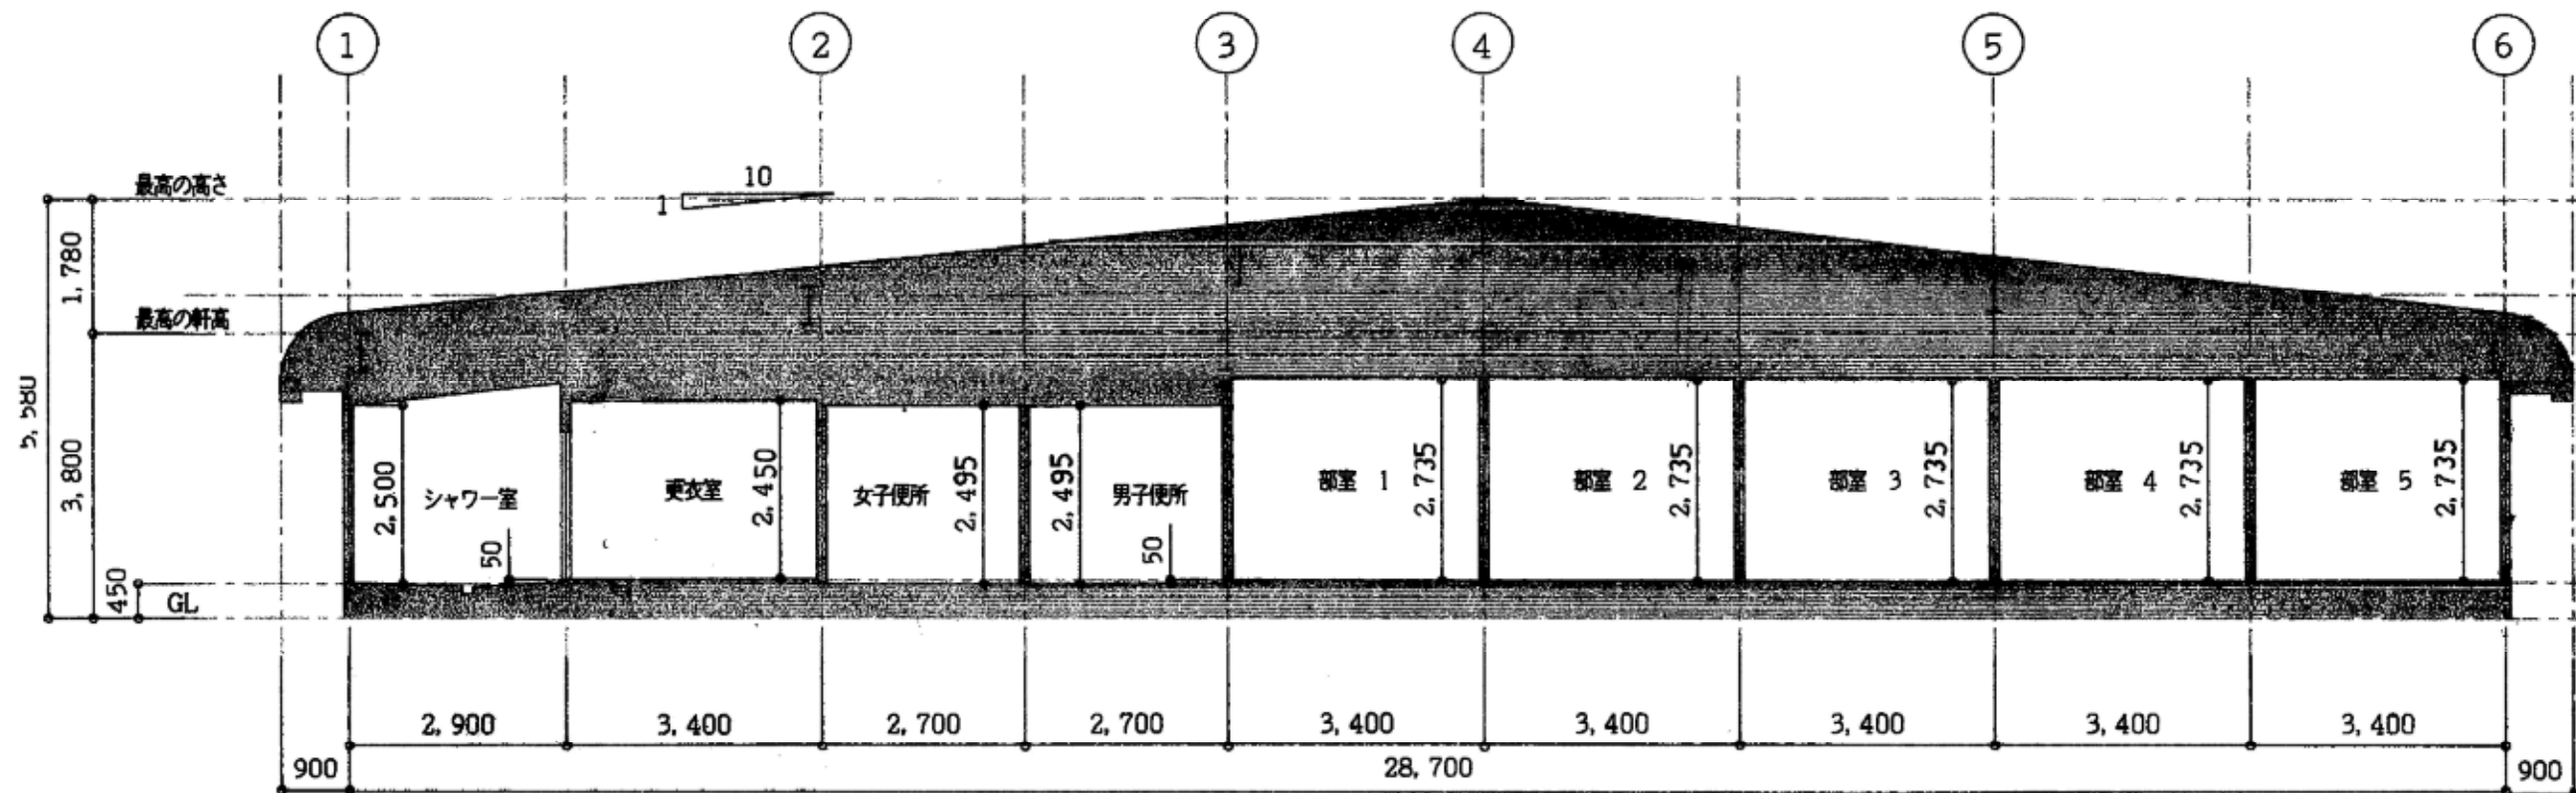


A～a断面図 S=1:100

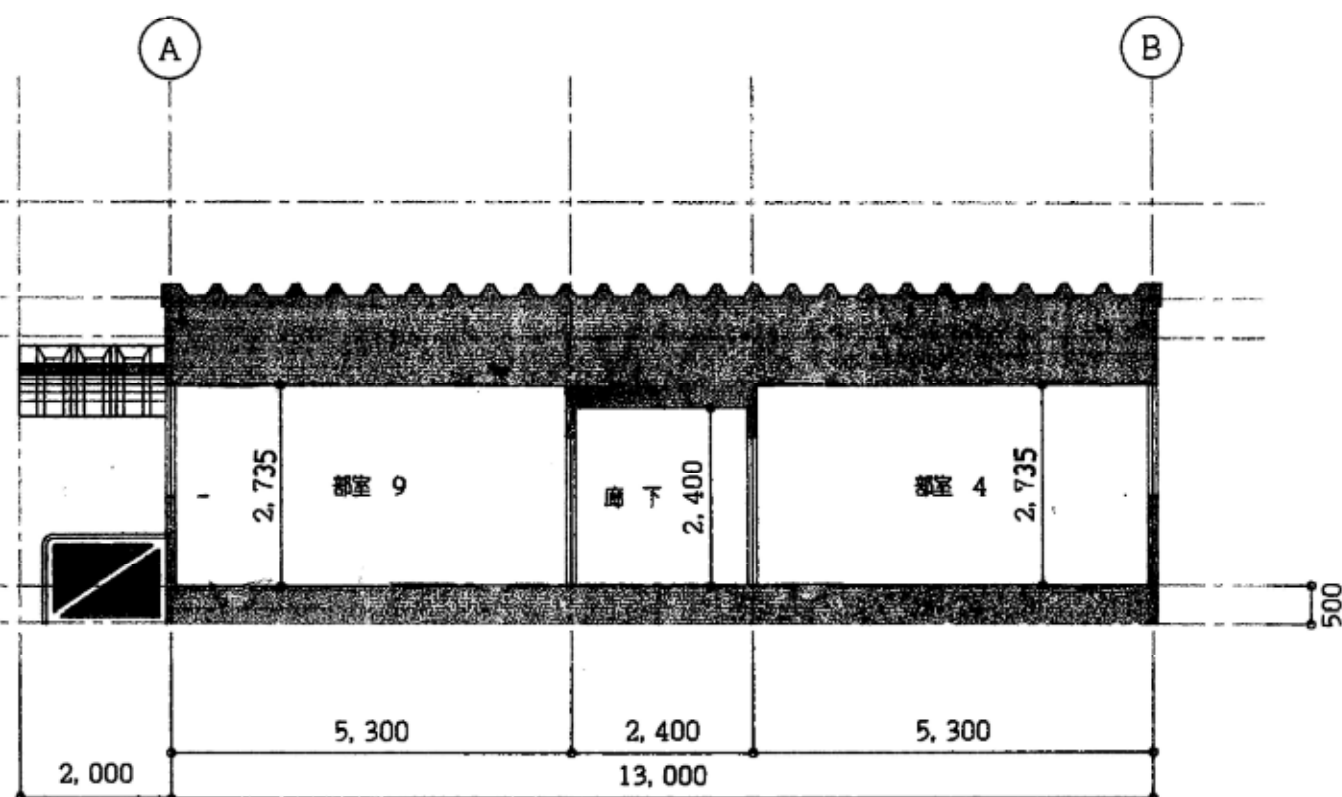

B～b断面図 S=1:100

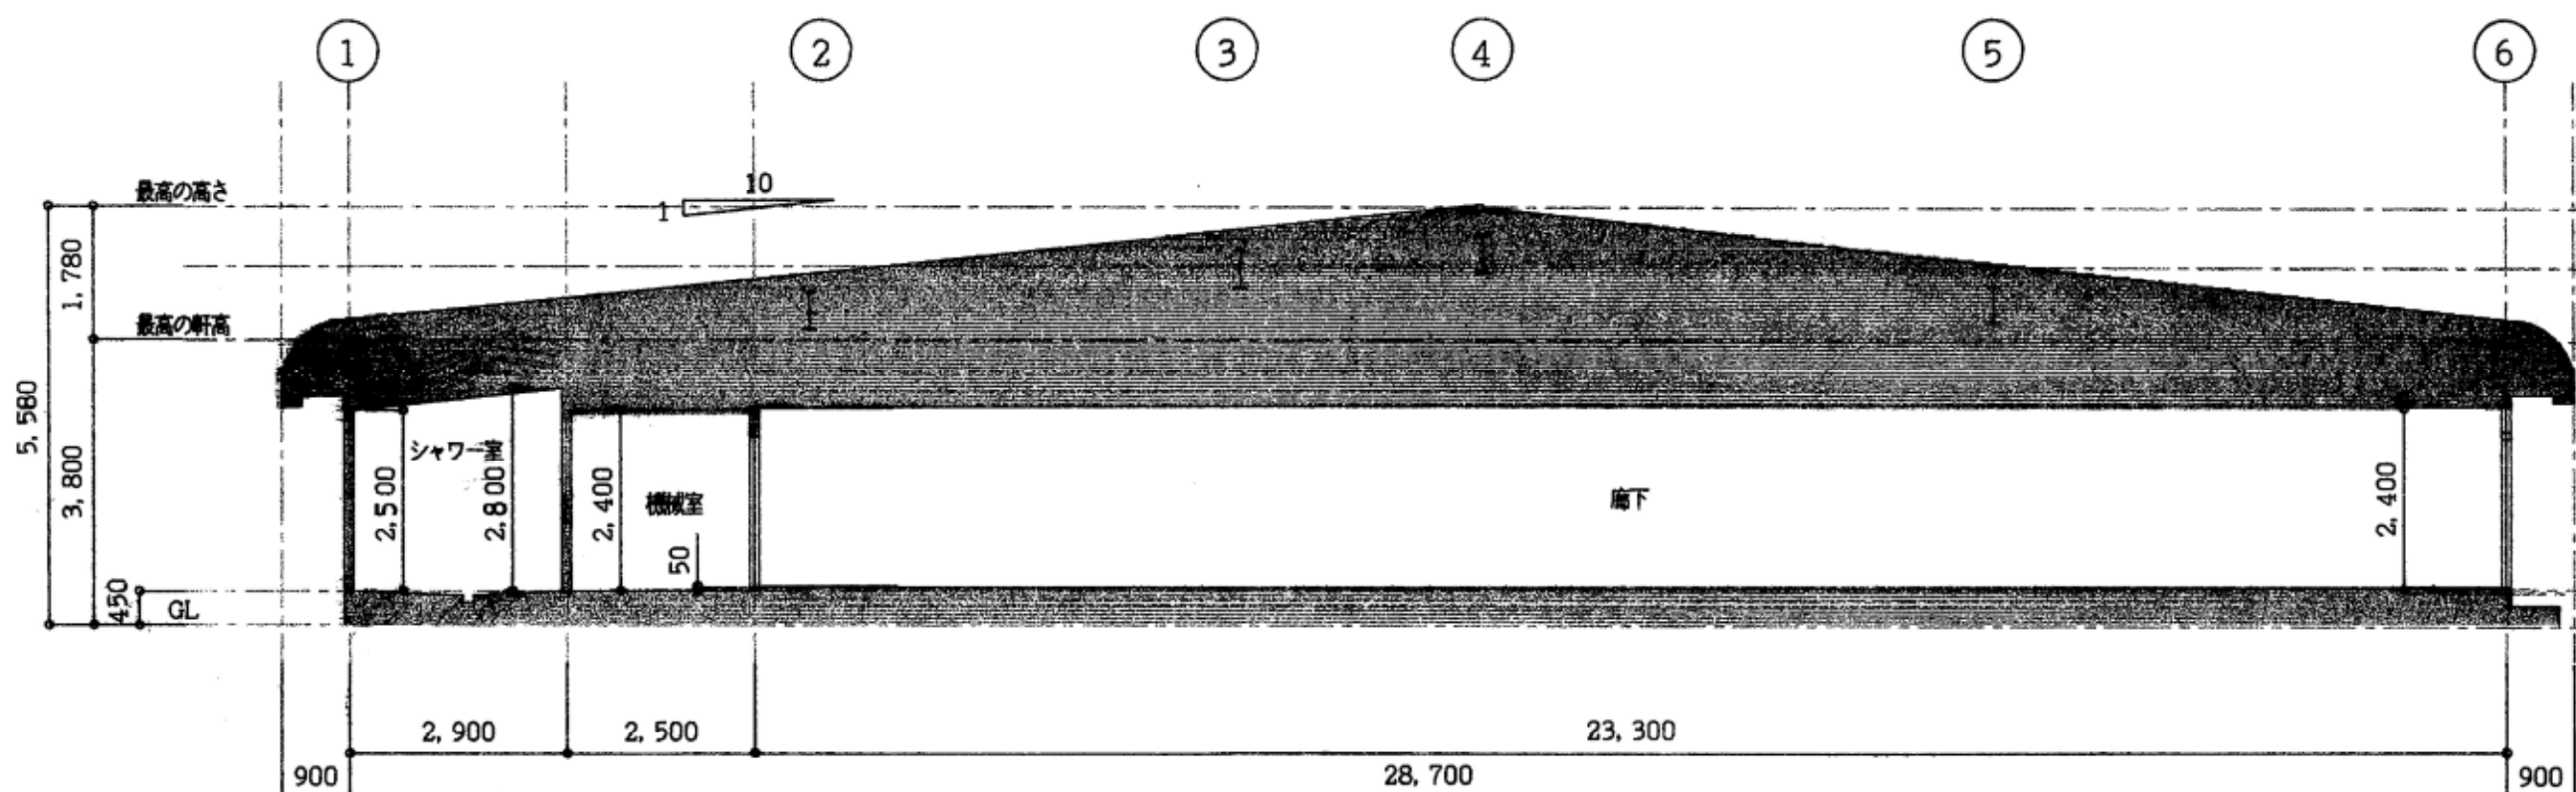

C～c断面図 S=1:100

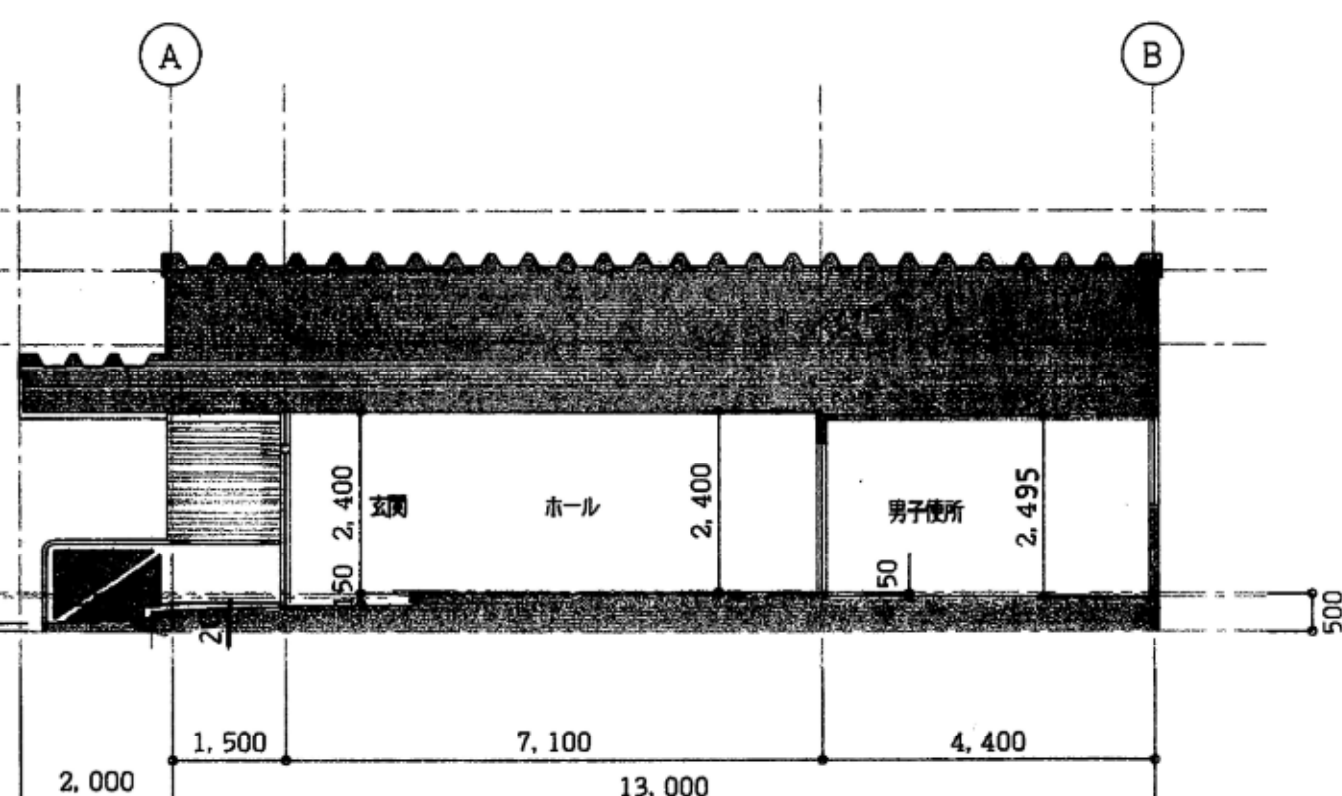

D～d断面図 S=1:100

教育施設研究所・三上設計設計共同体


株式会社教育施設研究所 東北事務所 一級建築士事務所 宮城県知事登録第24110153号
三上設計有限会社 一級建築士事務所 青森県知事登録第573号

代表設計者 一級建築士第331602号 田中裕士
設計者 一級建築士第18471号 三上 昇
設計者 一級建築士第375111号 大平晃司

担当者 一級建築士第355850号 奥山由依
担当者 一級建築士第382605号 阿部千明

工事名 令和7年度 第二中学校等複合施設新築工事(建築工事)
図面名 部室棟他解体工事(建築)
部室棟 立面図・断面図

縮尺 A1 1:100 KA - 004
A3 1:200 日付 25・03・

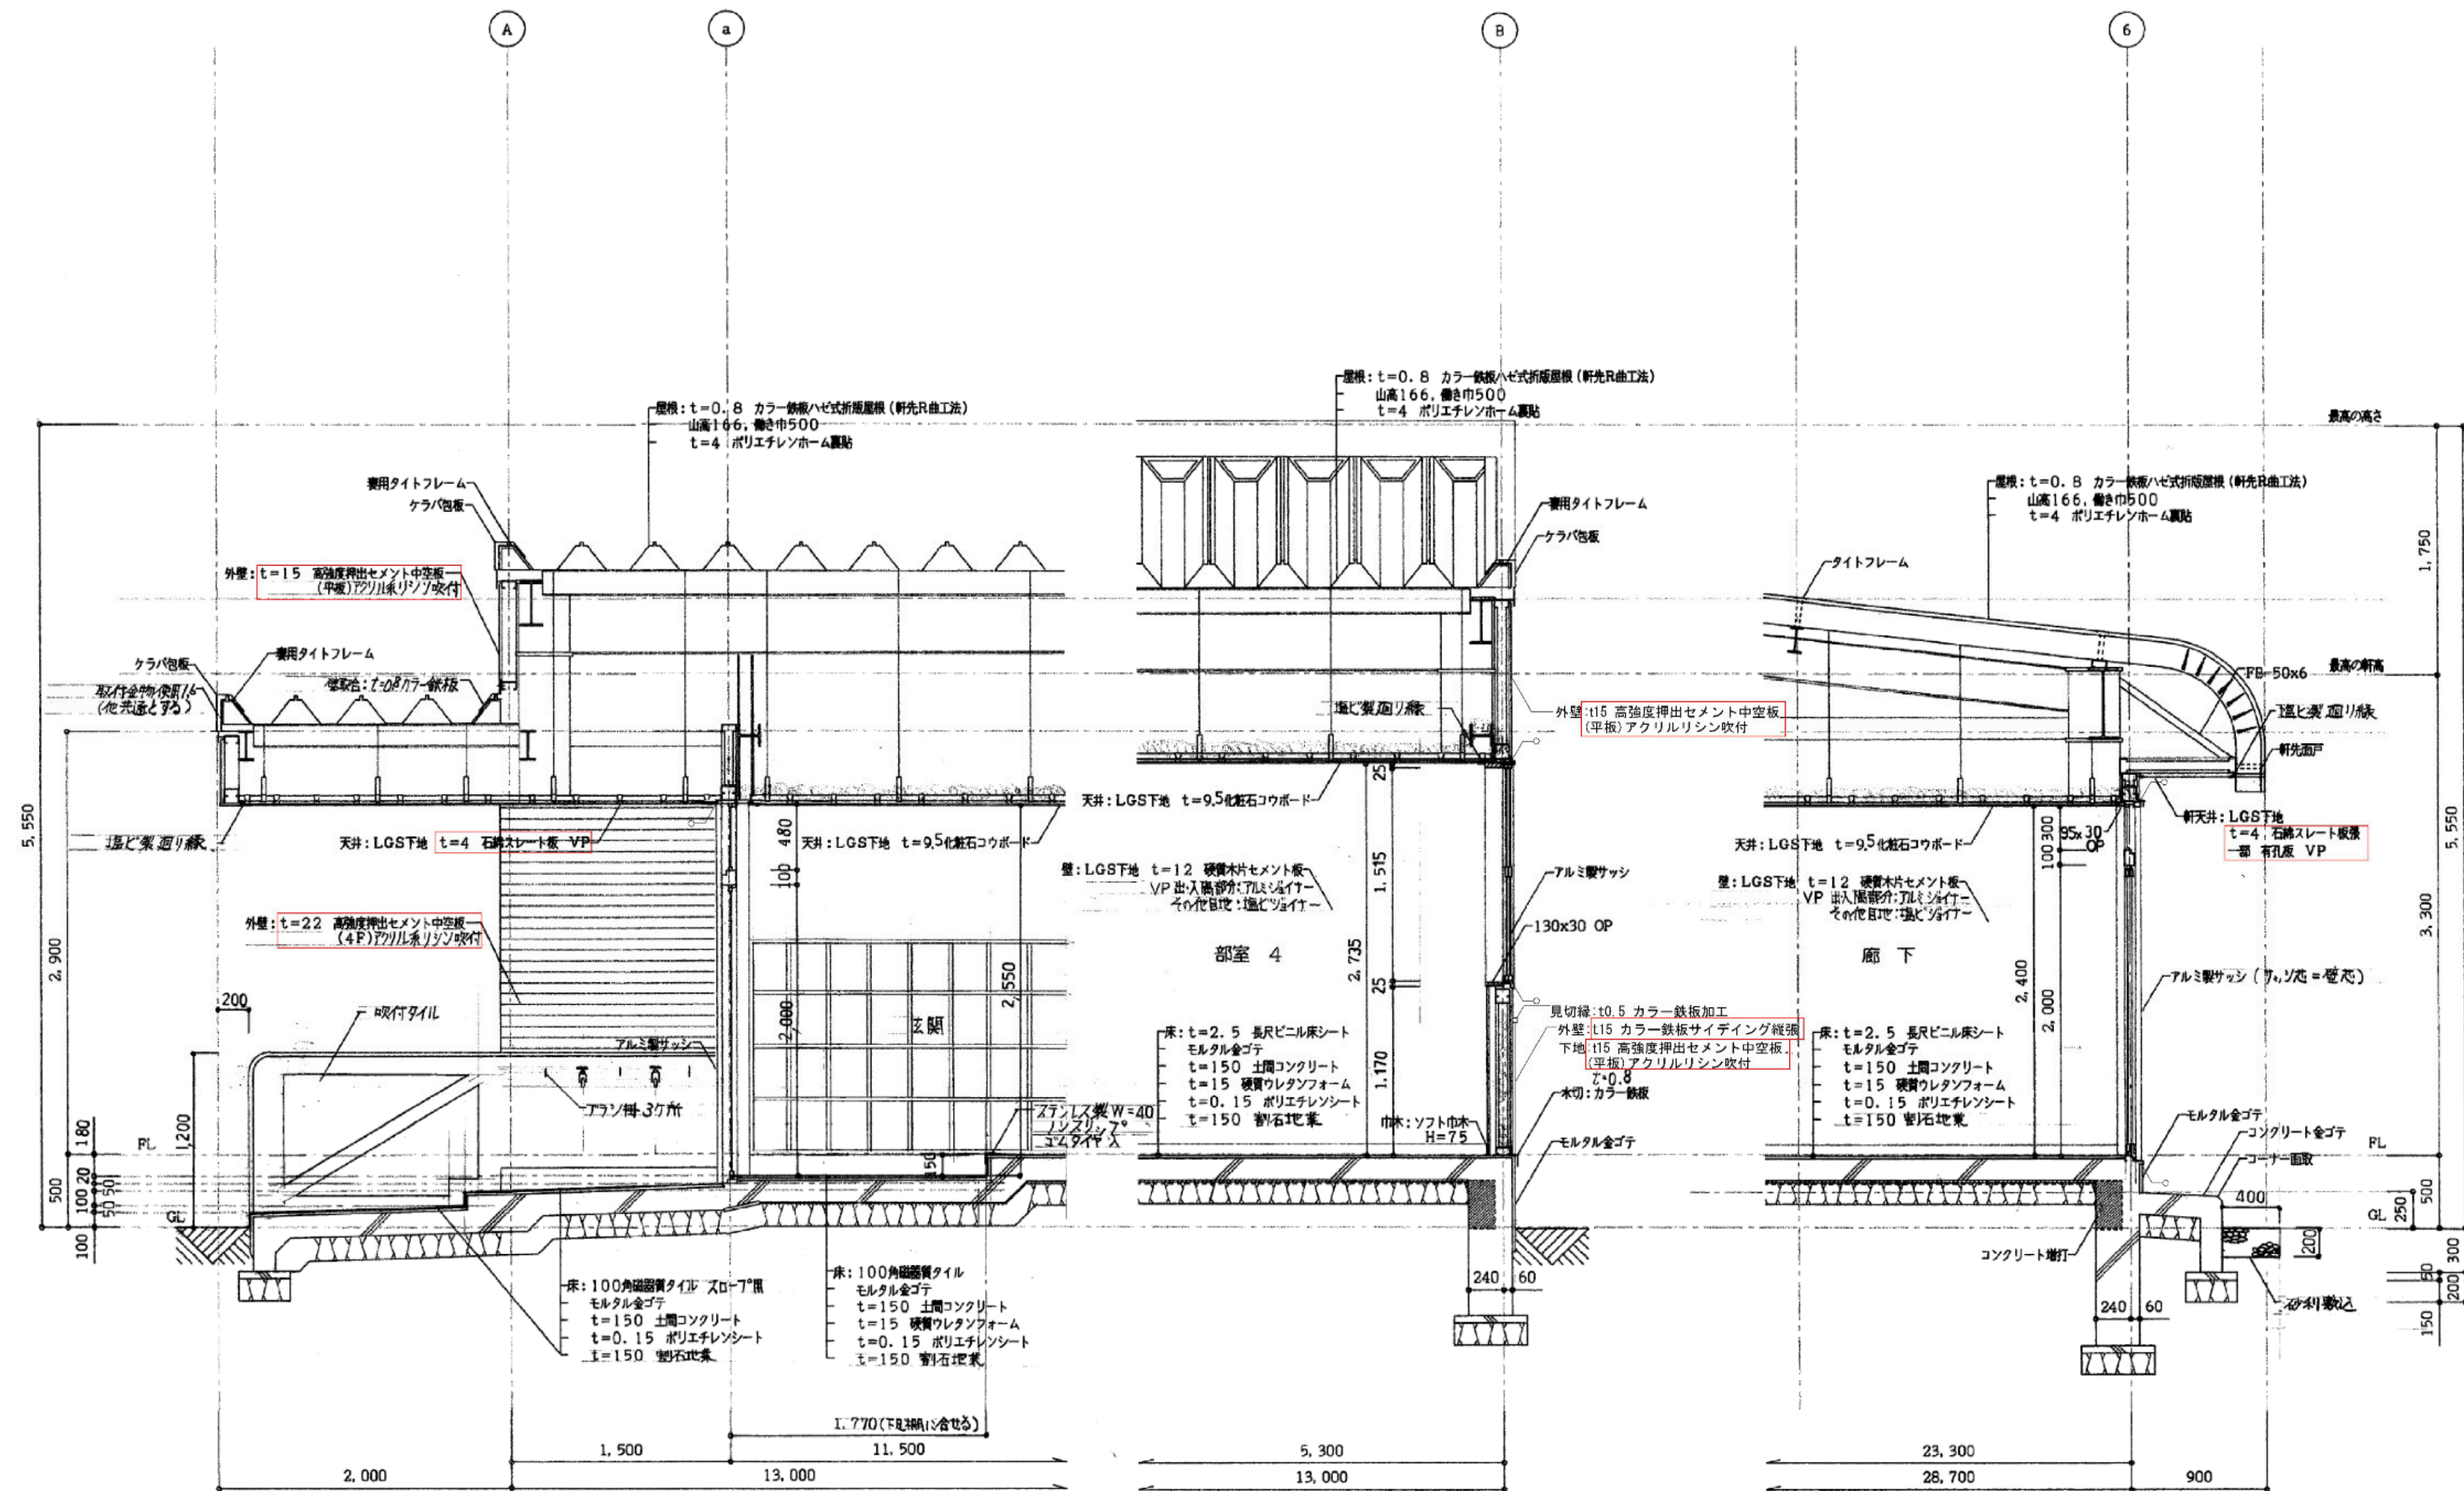


矩計図(1) S=1:30

＜ 凡例 ＞

☐ 石綿含有材（みなし材含む）

教育施設研究所・三上設計設計共同体 株式会社教育施設研究所 東北事務所 一級建築士事務所 宮城県知事登録第24110153号 三上設計有限会社 一級建築士事務所 青森県知事登録第573号	代表設計者 一級建築士第331802号 田中裕士	担当者 一級建築士第355850号 奥山由依		工事名 令和7年度 第二中学校等複合施設新築工事(建築工事) 図面名 部室棟他解体工事(建築) 部室棟 矩計図(1)	縮尺 A1 1:30	図面番号 KA - 005
	設計者 一級建築士第184471号 三上 昇	担当者 一級建築士第382605号 阿部千明			A3 1:60	日付 25・03・
	設計者 一級建築士第375111号 大平晃司					

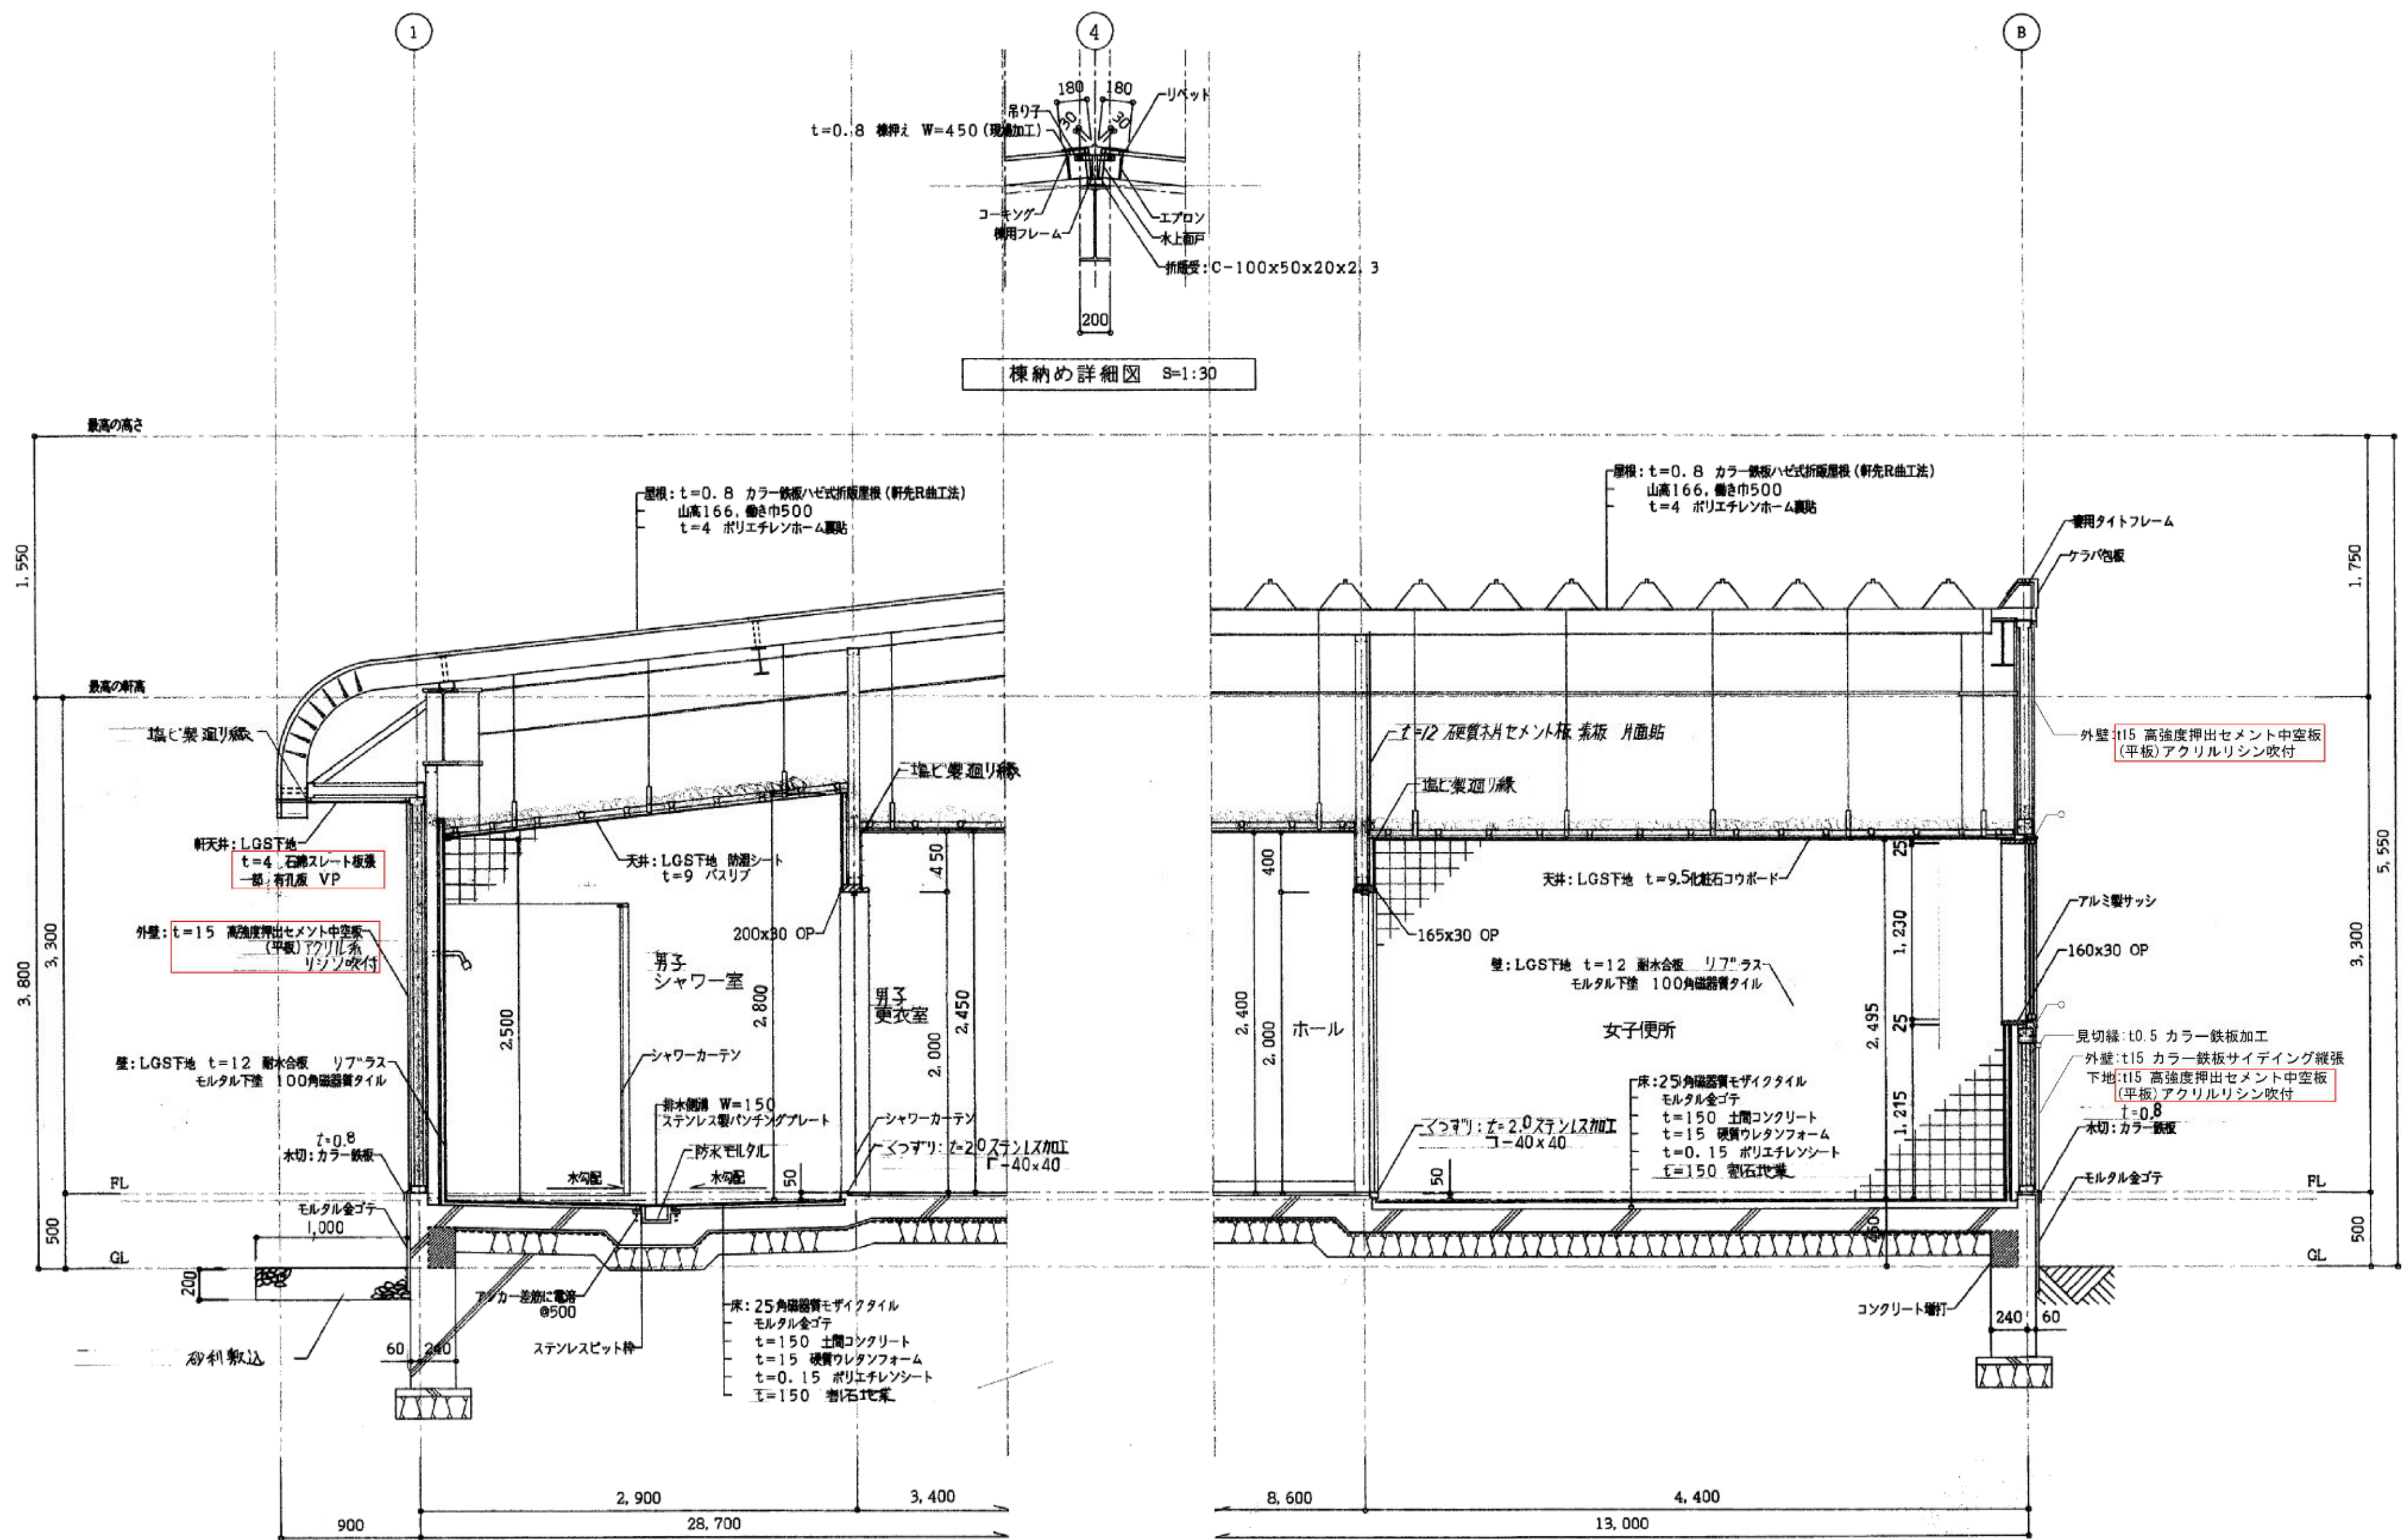


矩計図(2) S=1:30

< 凡例 >

石綿含有材 (みなし材含む)


教育施設研究所・三上設計設計共同体 株式会社教育施設研究所 東北事務所 一級建築士事務所 宮城県知事登録第24110153号 三上設計有限会社 一級建築士事務所 青森県知事登録第573号	代表設計者 一級建築士第331602号 田中裕士	担当者 一級建築士第355850号 奥山由依		工事名 令和7年度 第二中学校等複合施設新築工事(建築工事)	縮尺 A1 1:30	図面番号 KA - 006
	設計者 一級建築士第184471号 三上 昇	担当者 一級建築士第382605号 阿部千明		図面名 部室棟他解体工事(建築) 部室棟 矩計図(2)	A3 1:60	日付 25・03・
	設計者 一級建築士第375111号 大平晃司					

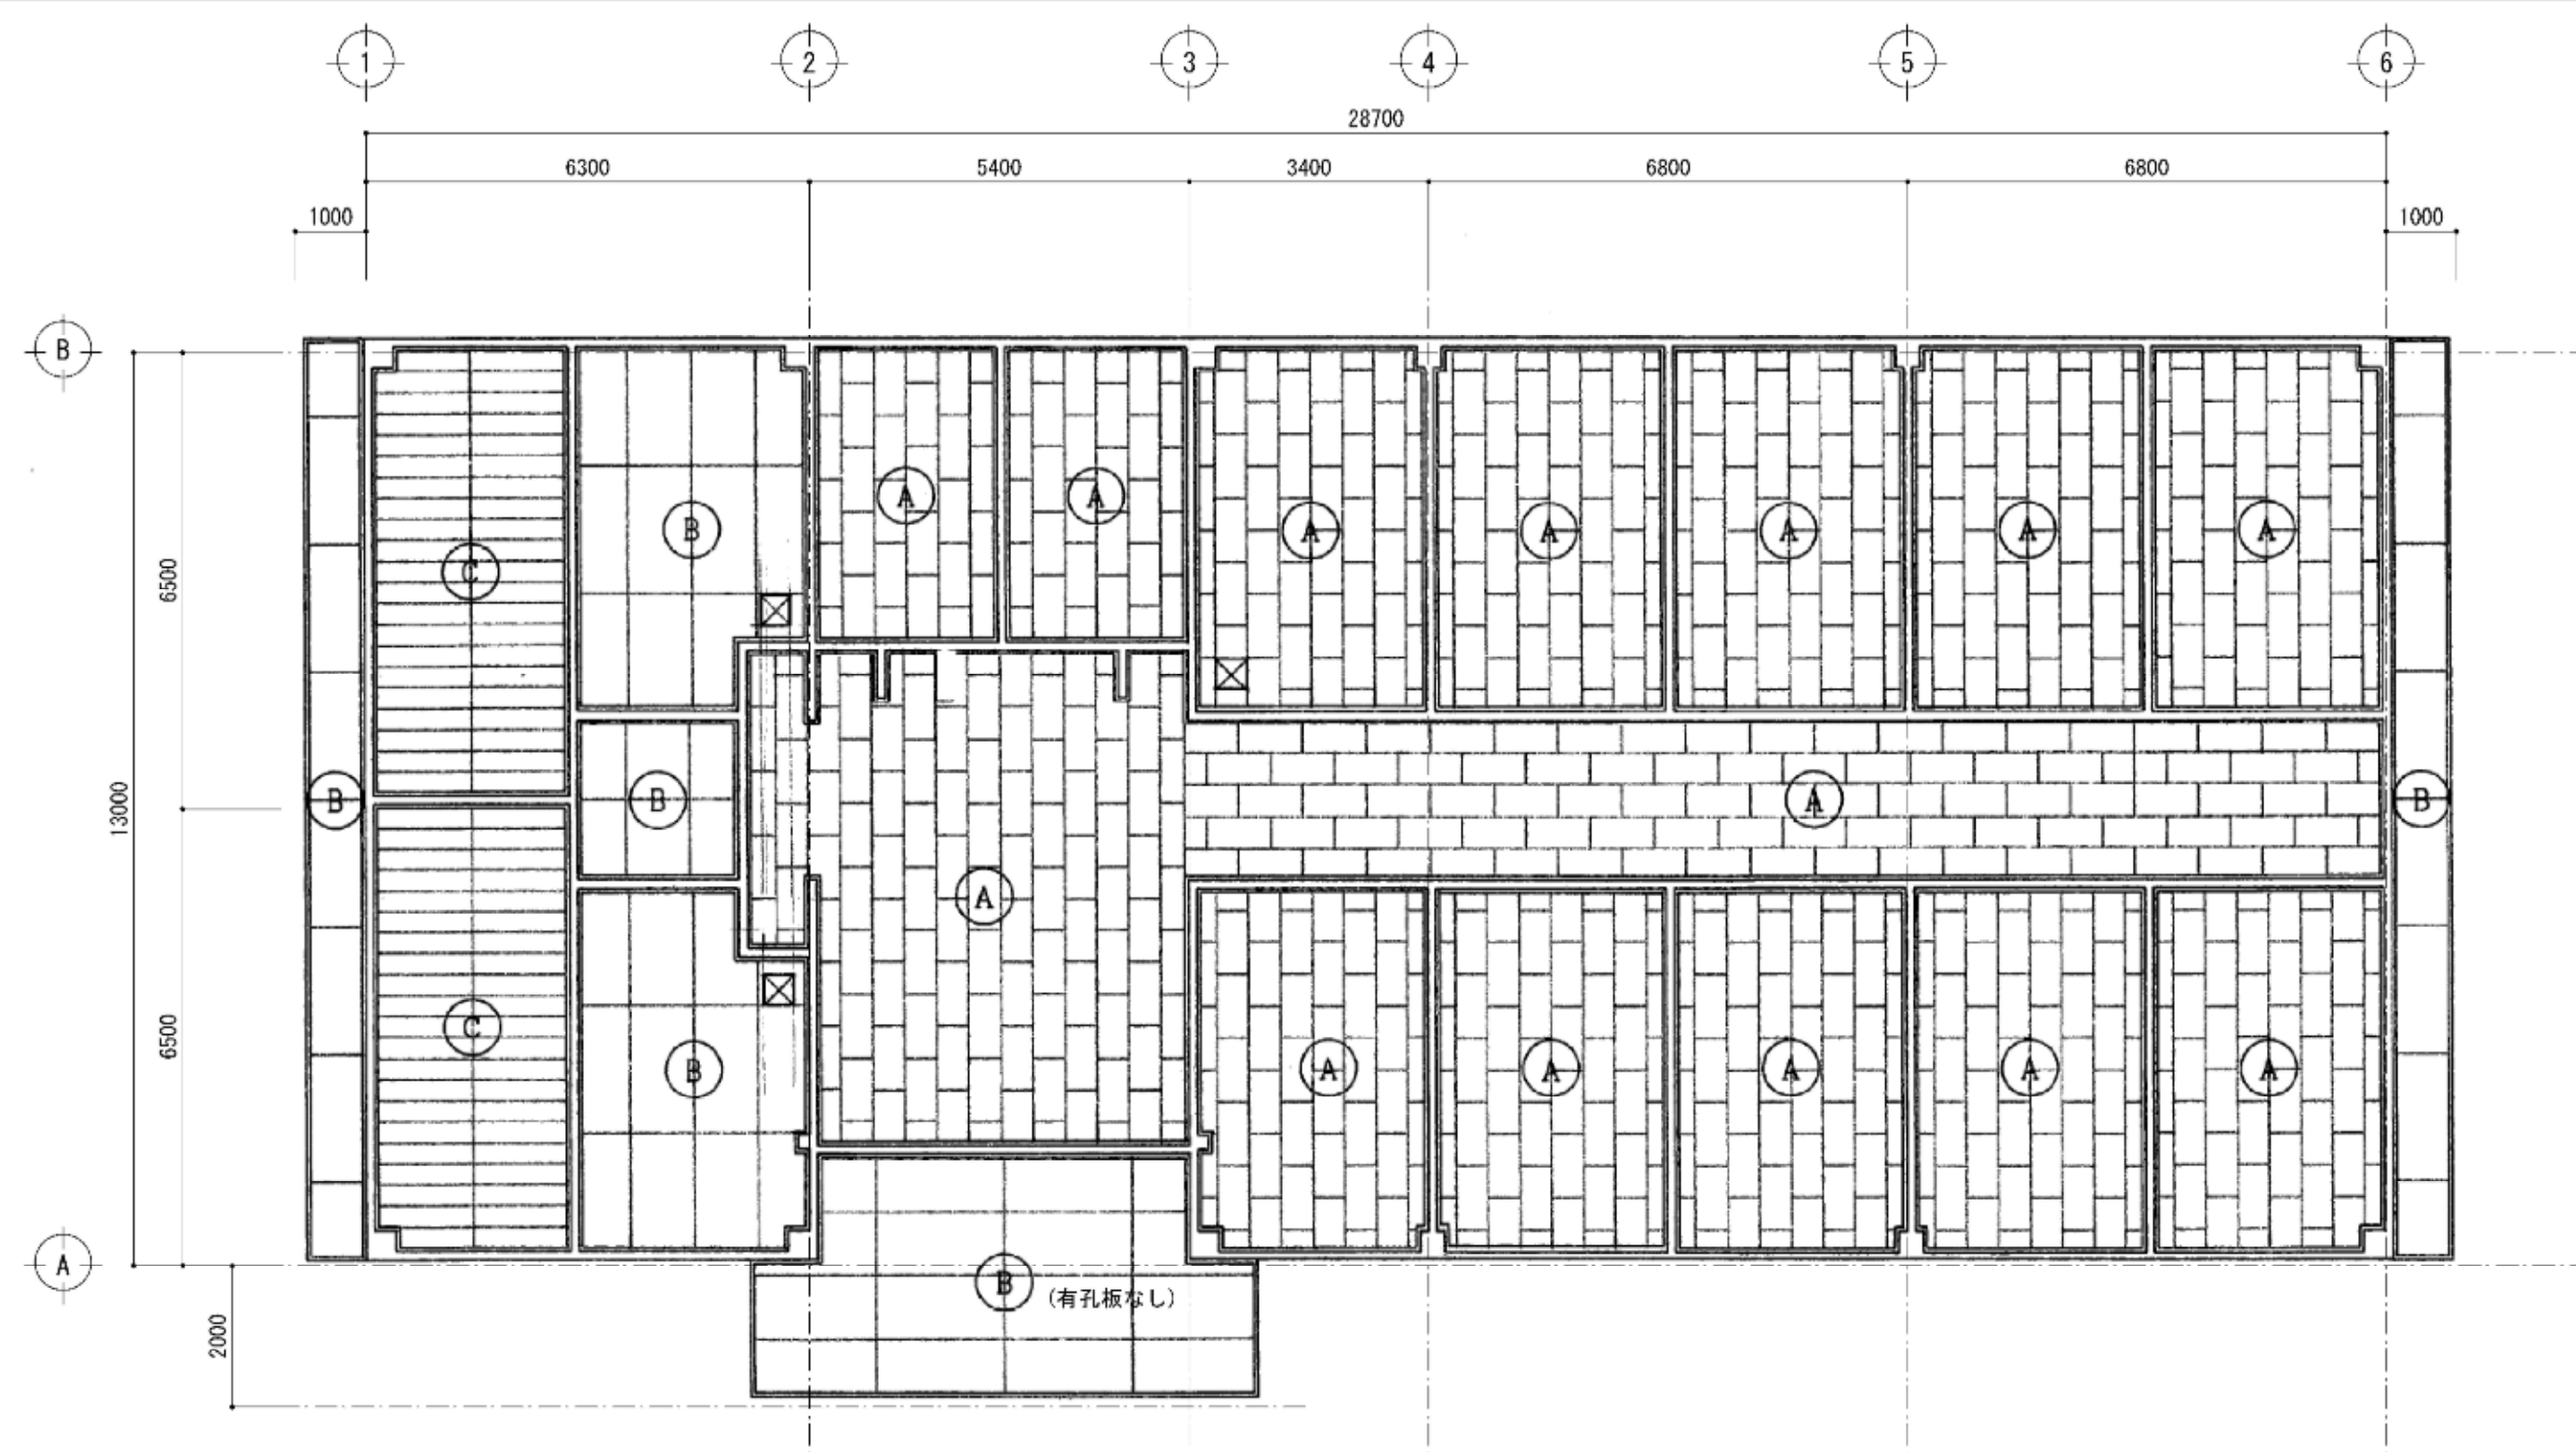

記 号	天井仕上	廻り縁
(A)	LG519 下地 19 化粧石膏ボード	塩ビ製
(B)	LG525 下地 t4 石綿スレート板 目隠し VP(一部有孔板)	塩ビ製
(C)	LG519 下地 バスリブ	塩ビ製
☒	天井点検口 アルミ製 600×600	

〈 凡例 〉


☐ 石綿含有材（みなし材含む）

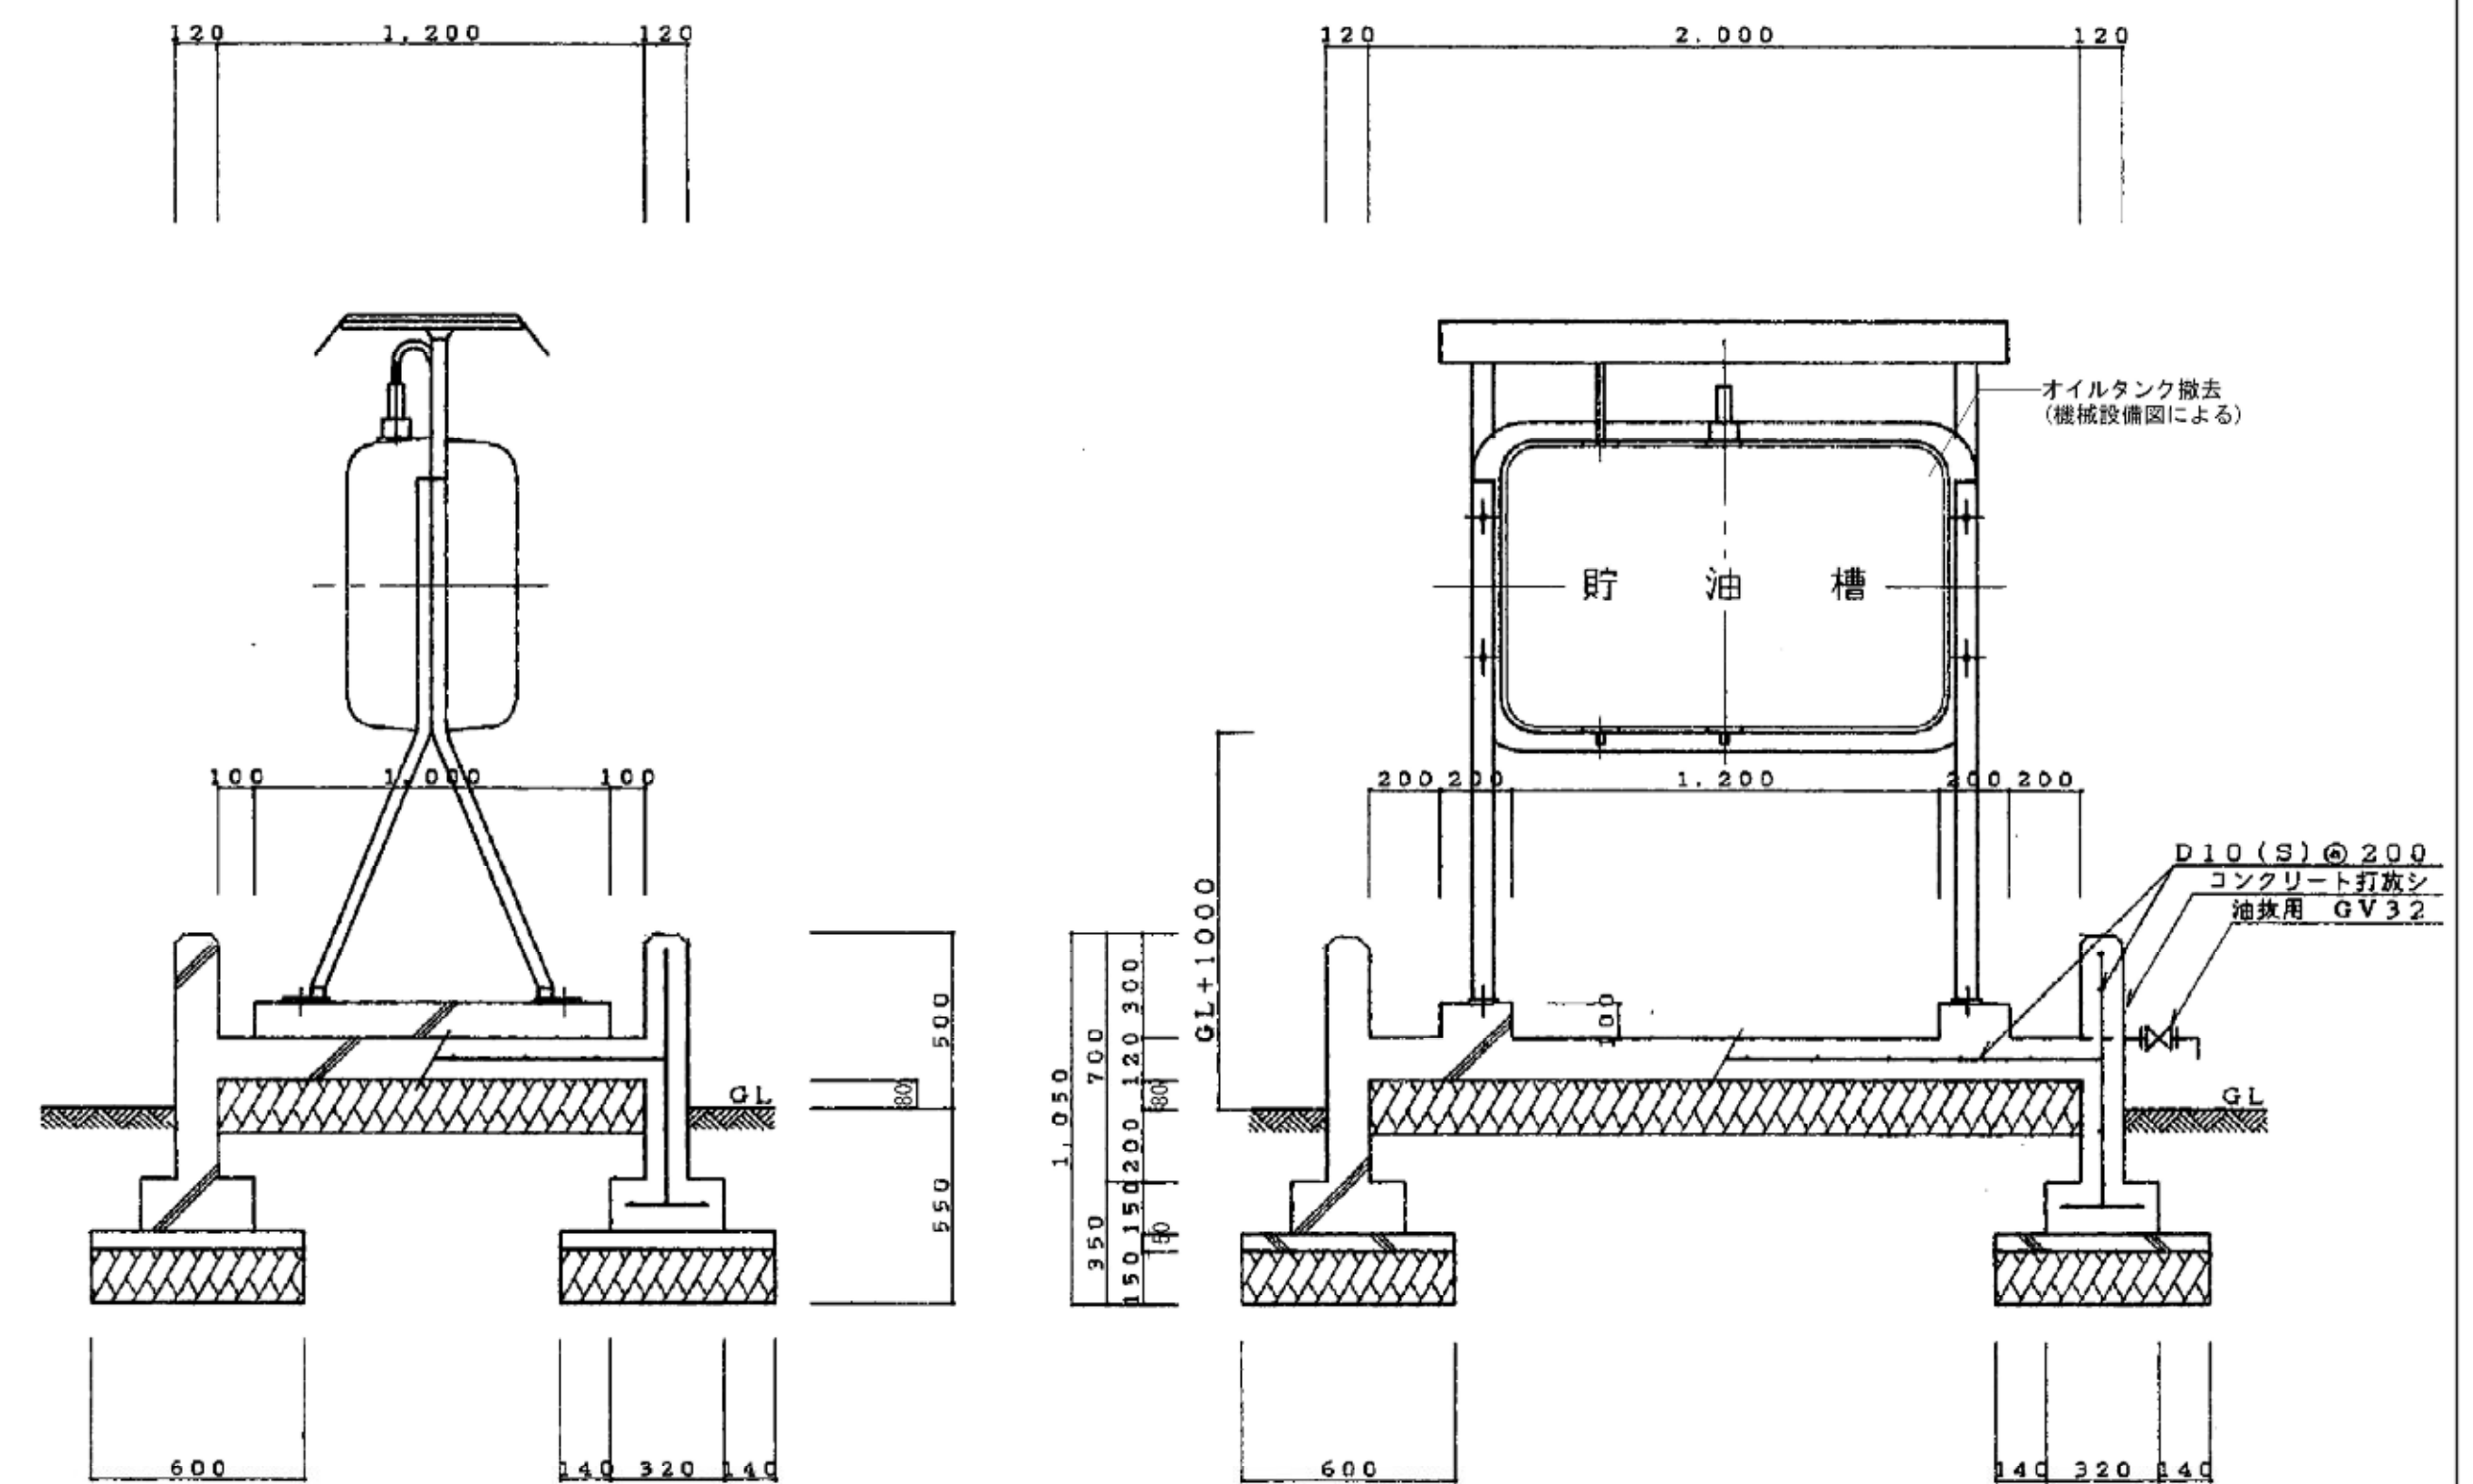


詳細図 S=1:20

詳細図 S=1:20

足洗場詳細図 S=1:20

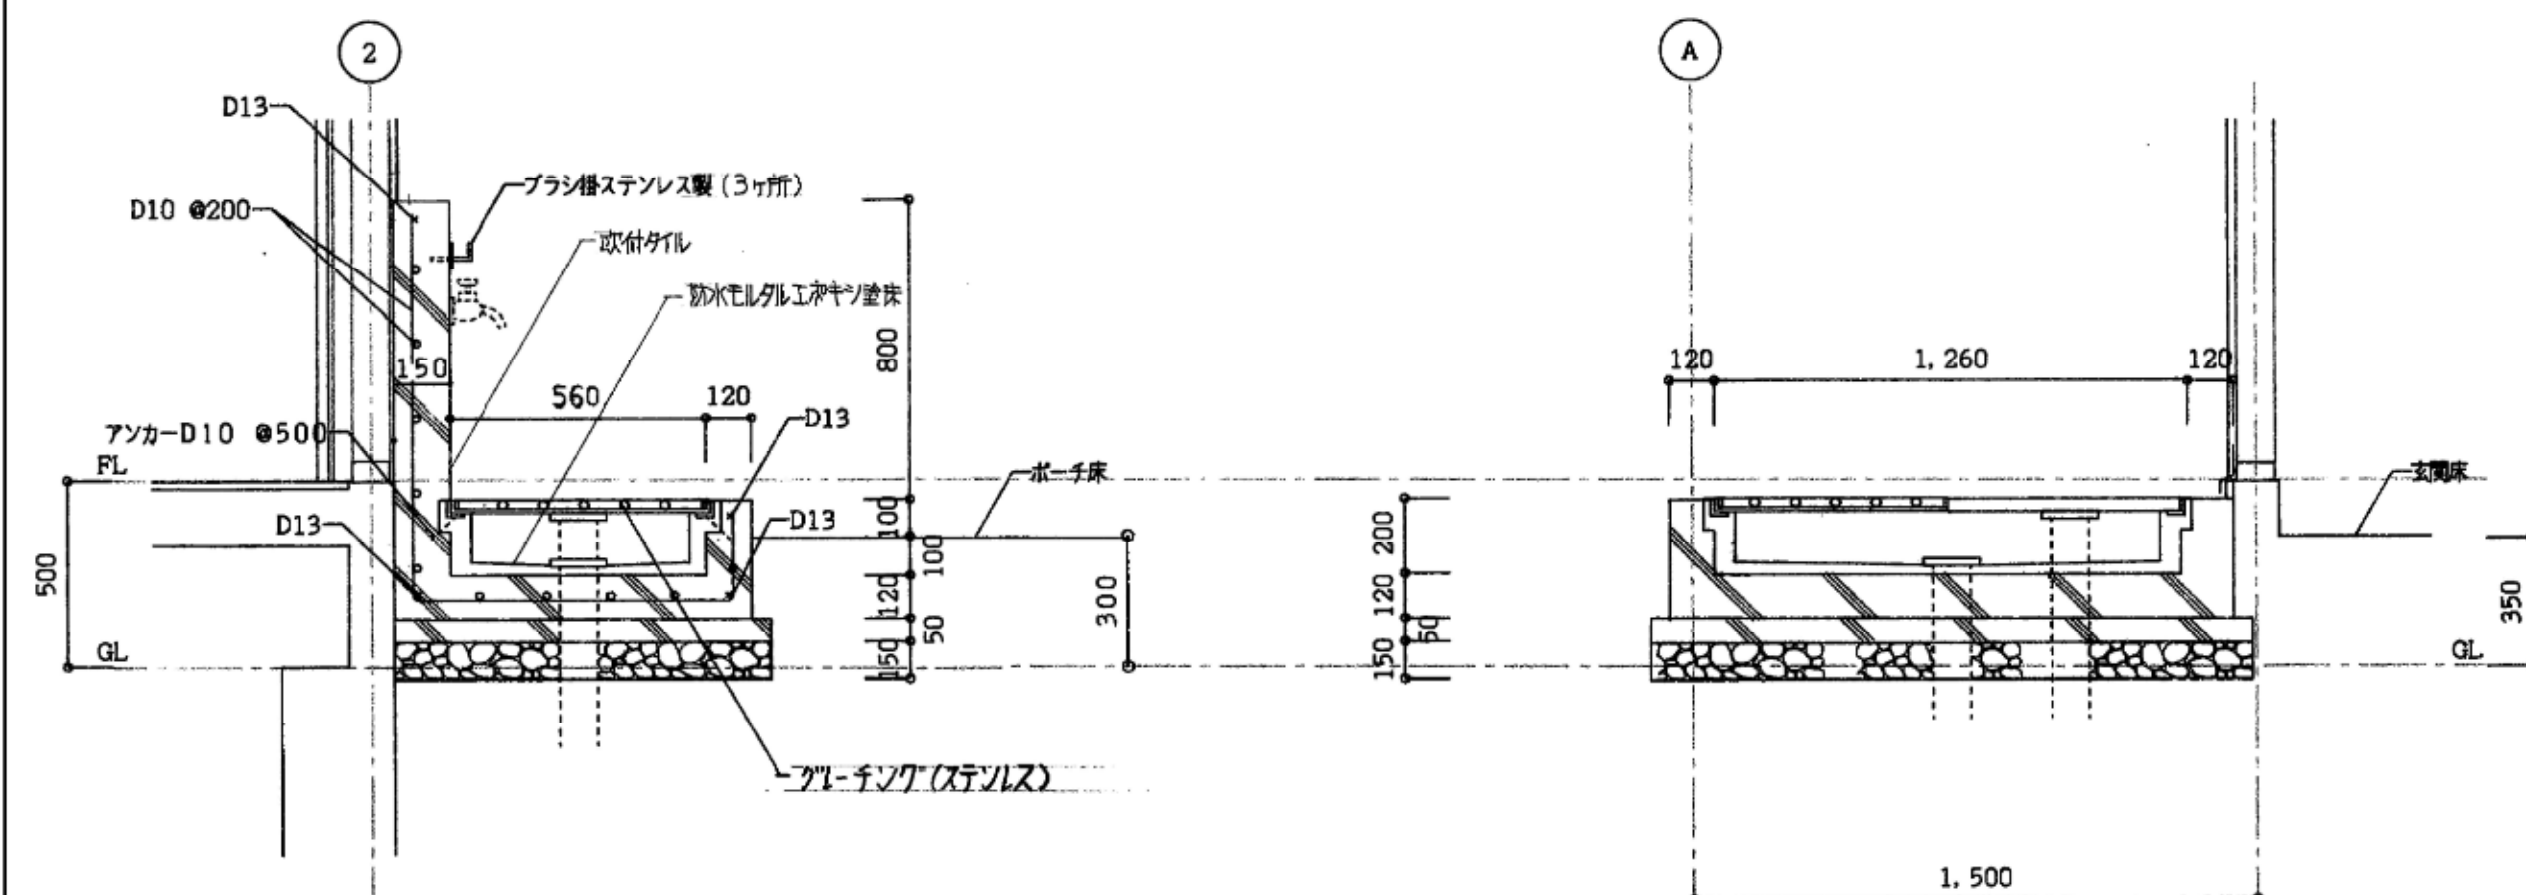


便所バックボード詳細図 S=1:20

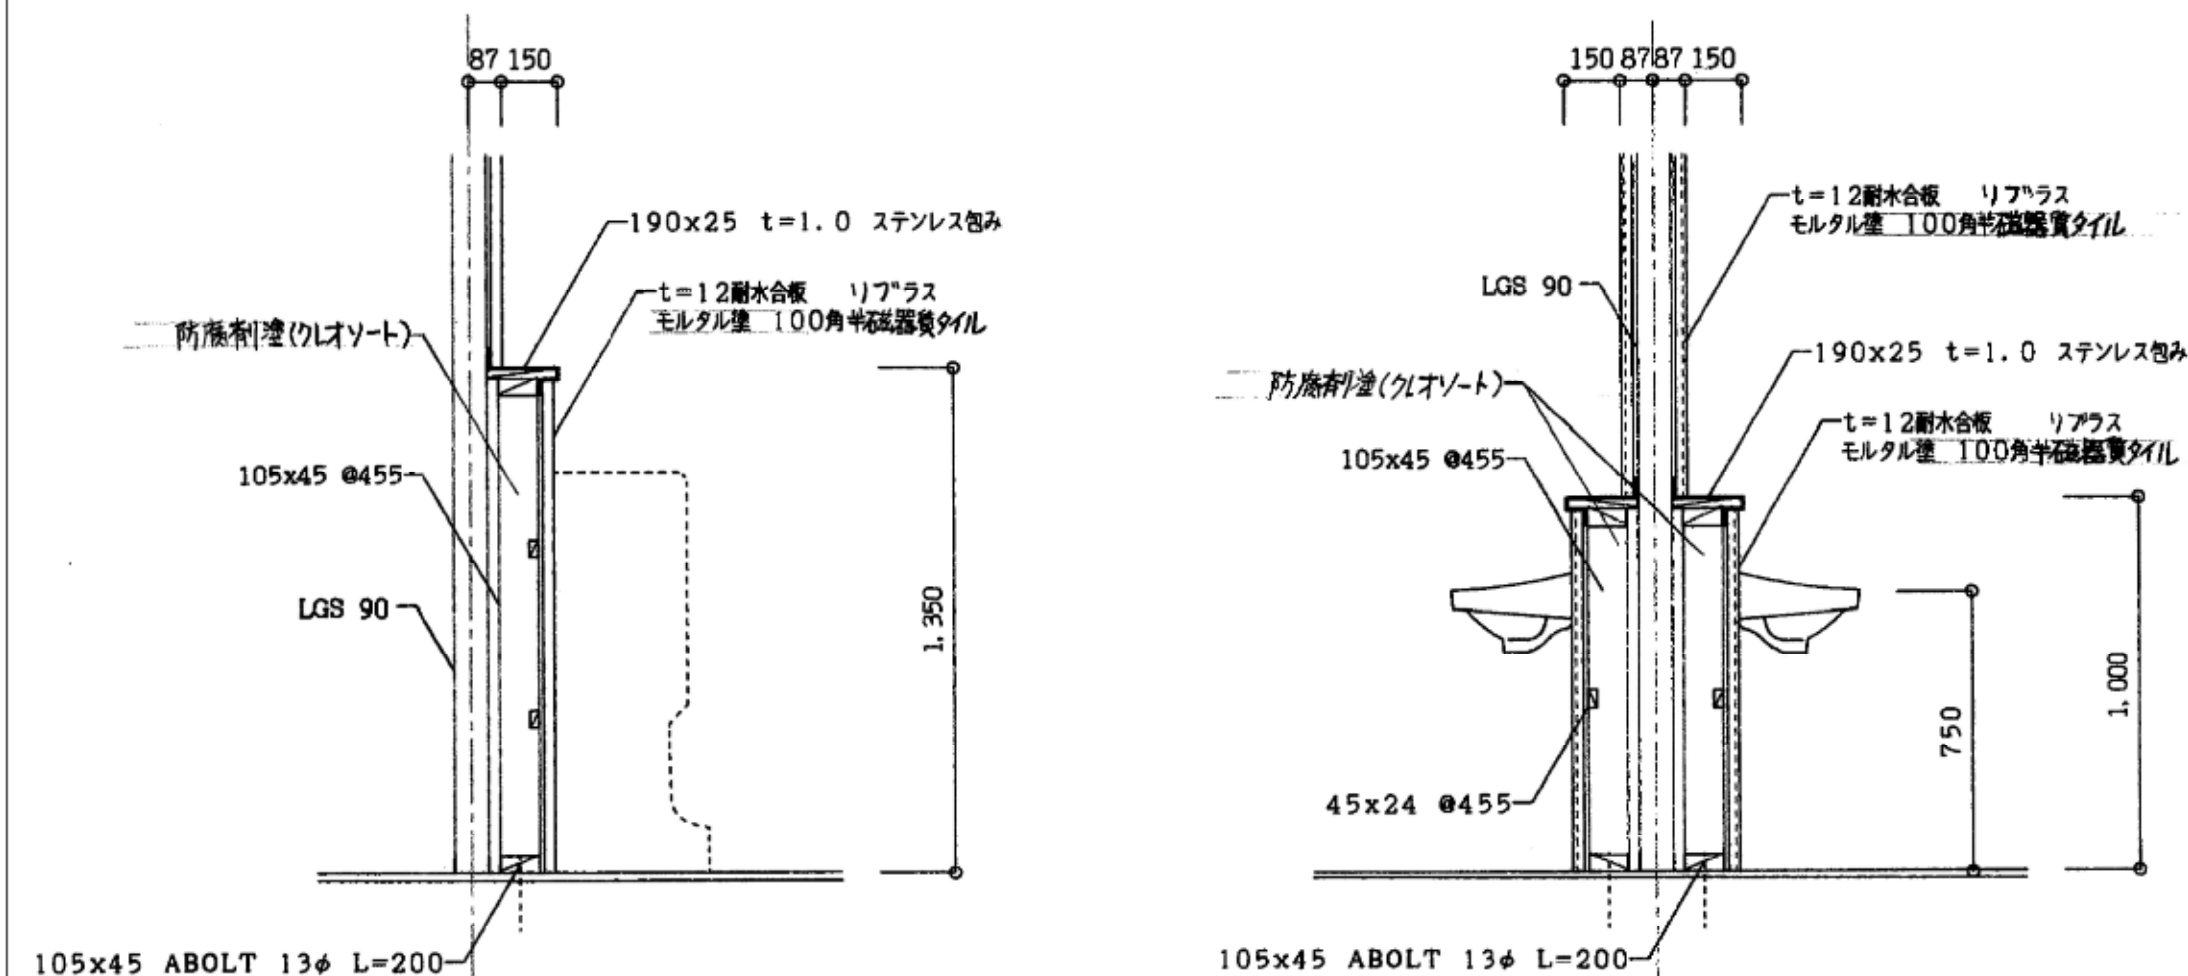

特 号	SD 1	機械室	AD 1	玄関	AD 2	廊下		
	型 式	片開き戸		ランマ袖付引付戸		ランマ付引違い戸		
	材料仕上	スチール製 OP		アルミ製		アルミ製		
	見 込	100		100		70		
閉 子				t=5 トーメイガラス 厚:t=5 強化ガラス		t=5 トーメイガラス 厚:アルミパネル t=2		
金 物		丁番・シリンダー錠・他付属金物一式・取込		・シリンダー錠・他付属金物一式・揺棒(スチール製:取込)		木切・シリンダー錠他付属金物一式・揺棒(スチール製:外取込)		
備考数量		1ヶ所		1ヶ所		1ヶ所		
特 号	AW 1	居室1～10	AW 2	更衣室・シャワー室	AW 3	男女便所	AG 1	シャワー室
参 照								
	型 式	引違い窓		引違い窓		引違い窓		ガラリ
	材料仕上	アルミ製		アルミ製		アルミ製		アルミ製
	見 込	70		70		70		30
	閉 子	t=4 型板ガラス (許容6.1ばた6.8未満入りガラス)		t=4 型板ガラス		t=3 トーメイ+A6+t=4 型板ガラス		
金 物		木切・クレセント・他付属金物一式		木切・クレセント・他付属金物一式		木切・クレセント・他付属金物一式		木切・他付属金物一式
備考数量		10ヶ所		4ヶ所		2ヶ所		
特 号	WD 1	居室1～10	WD 2	男女更衣室	WD 3	男女便所		
参 照								
	型 式	片開き戸		片開き戸		片開き戸		
	材料仕上	ポリ合板フラッシュ OP 両面		ポリ合板フラッシュ OP 両面		ポリ合板フラッシュ OP 両面		
	見 込	36		36		36		
	閉 子	t=4 型板ガラス				t=4 型板ガラス		
金 物		丁番・戸当・ドアチェック・すり玉付シリンダー錠(内取込錠)・他付属金物一式		丁番・すり玉付シリンダー錠(内取込錠)・ドアチェック・戸当・他付属金物一式・取込		丁番・戸当・ドアチェック・他付属金物一式・取込		
備考数量		10ヶ所		2ヶ所		2ヶ所		

SK 1	更衣室	SK 2	シャワー室
シャワーカーテン		シャワーカーテン	
ポリエステル		ポリエステル	
カーテンレール・他付属金物一式		カーテンレール・他付属金物一式	
2ヶ所		14ヶ所	
SP 1	シャワー室		
シャワーブース			
FRP化粧張貼 パネル			
40			
アルミエッジ・壁付ジョイナー・他付属金物一式 (カーテン・カーテンレールは別注)			
2ヶ所			
WP 1	男子便所	WP 2	女子便所
トイレブース		トイレブース	
ポリ合板フラッシュ パネル		ポリ合板フラッシュ パネル	
40		40	
ラバトリヒンジ・表示錠・戸当り・他付属金物一式		ラバトリヒンジ・表示錠・戸当り・他付属金物一式	
1ヶ所		1ヶ所	

教育施設研究所・三上設計設計共同体 株式会社教育施設研究所 東北事務所 一級建築士事務所 宮城県知事登録第24110153号 三上設計有限公司 一級建築士事務所 青森県知事登録第573号	代表設計者 一級建築士第331602号 田中裕士	担当者 一級建築士第356850号 奥山由依	工事名 令和7年度 第二中学校等複合施設新築工事(建築工事)	縮尺 A1 1:50	図面番号 KA - 008
	設計者 一級建築士第184471号 三上 昇	担当者 一級建築士第382605号 阿部千明	図面名 部室棟他解体工事(建築) 部室棟 建具表	日付 A3 1:100	25・03・
	設計者 一級建築士第375111号 大平晃司				

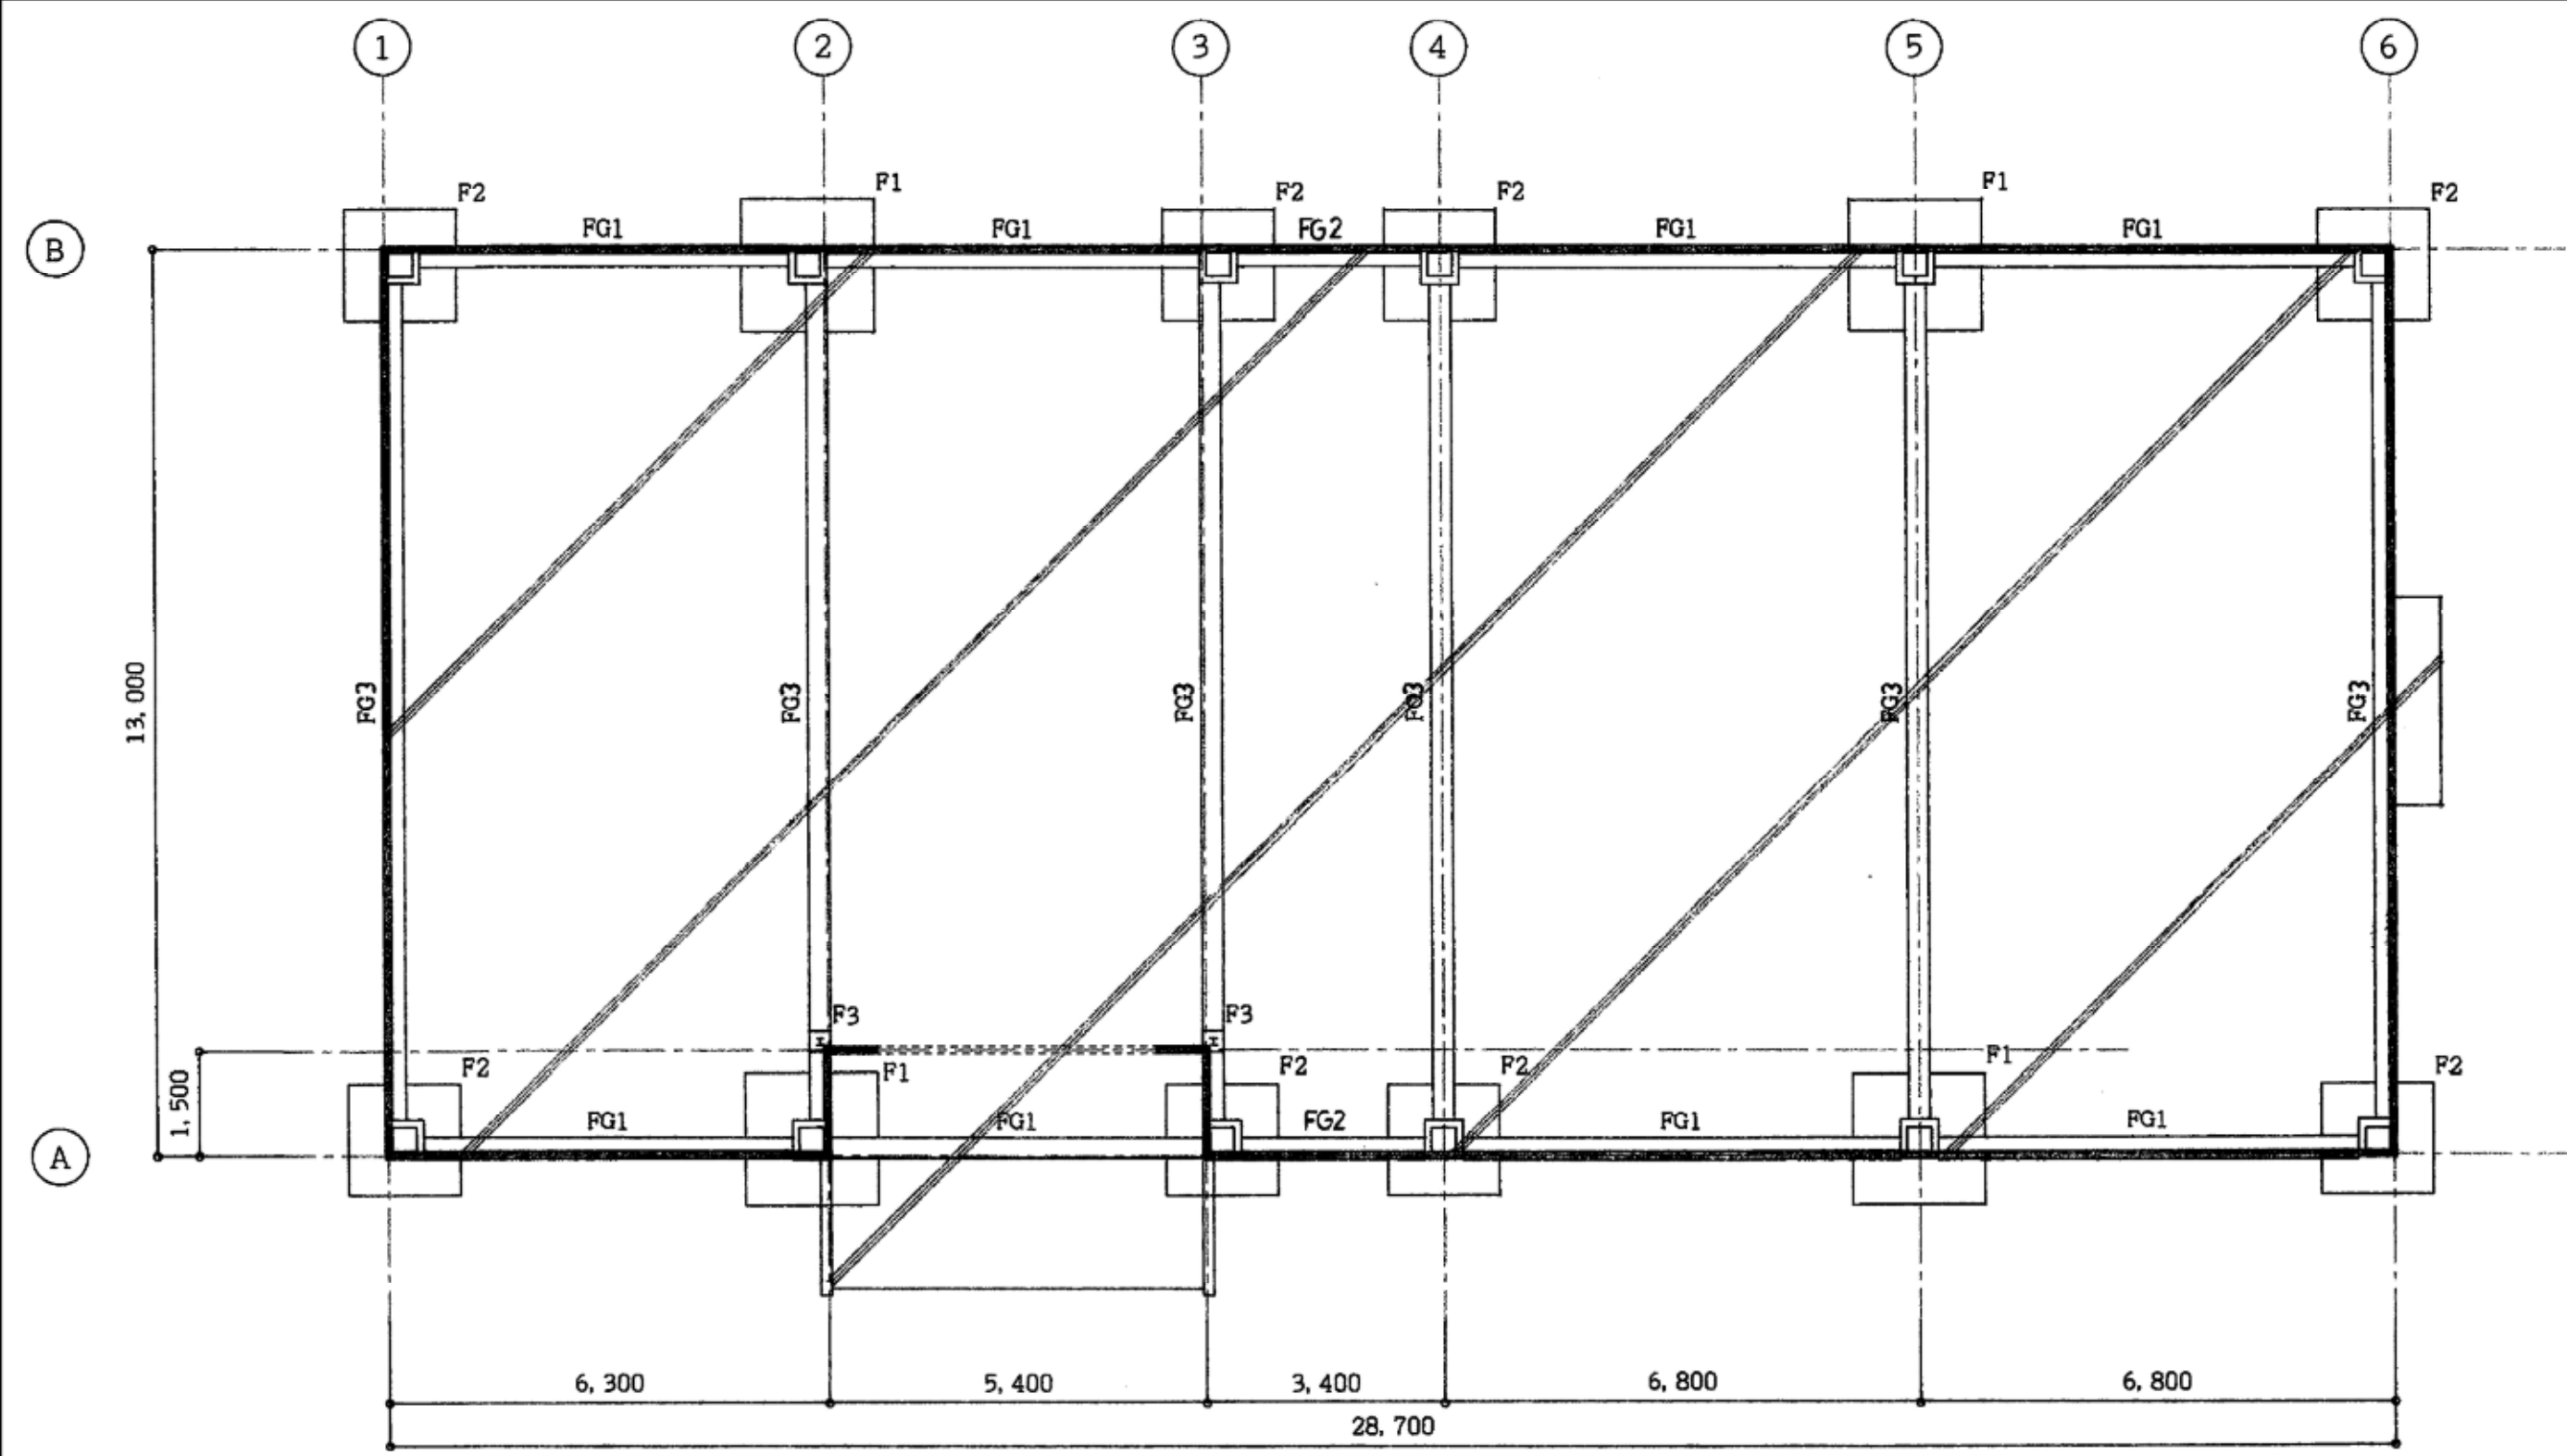


基礎伏図 S=1:100





地中梁リスト S=1:30

地中梁リスト S=1:30 (地中梁の上端=GL±0)			
符 号	FG1, 2	FG3	
B x D	300 x 600	300 x 800	
位 置	全断面	全断面	
断面図			
上 端 筋	3-D22	3-D22	
下 端 筋	3-D22	3-D22	
STRP	2-D10 @200	2-D10 @200	
腰 筋	2-D13	2-D13	
巾 止 筋	2-D10 @600	2-D10 @600	


開口補強

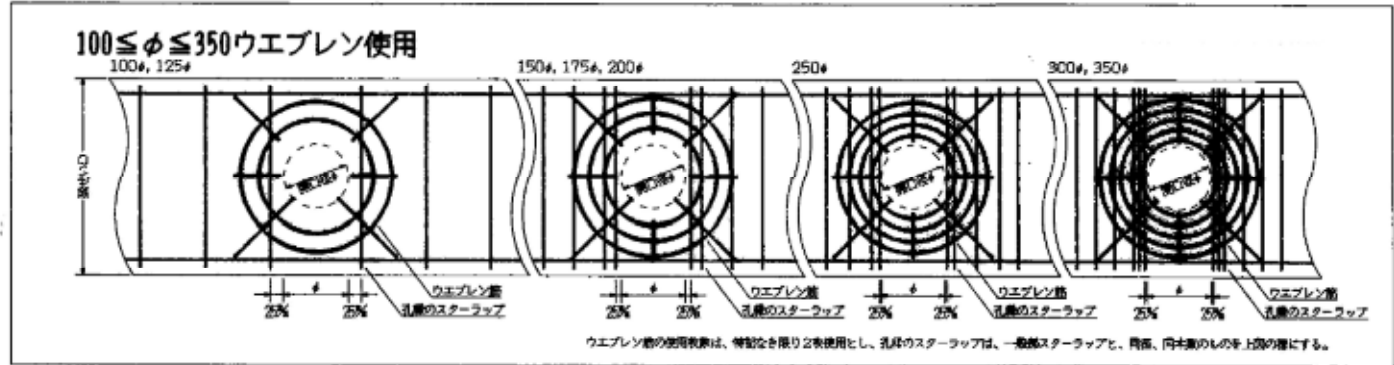

基礎リスト S=1:30

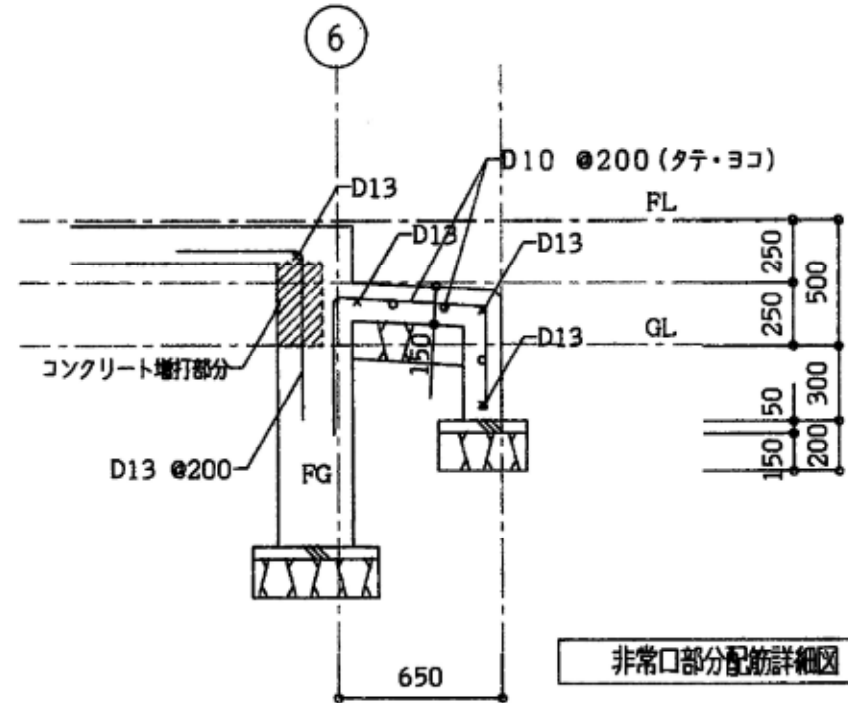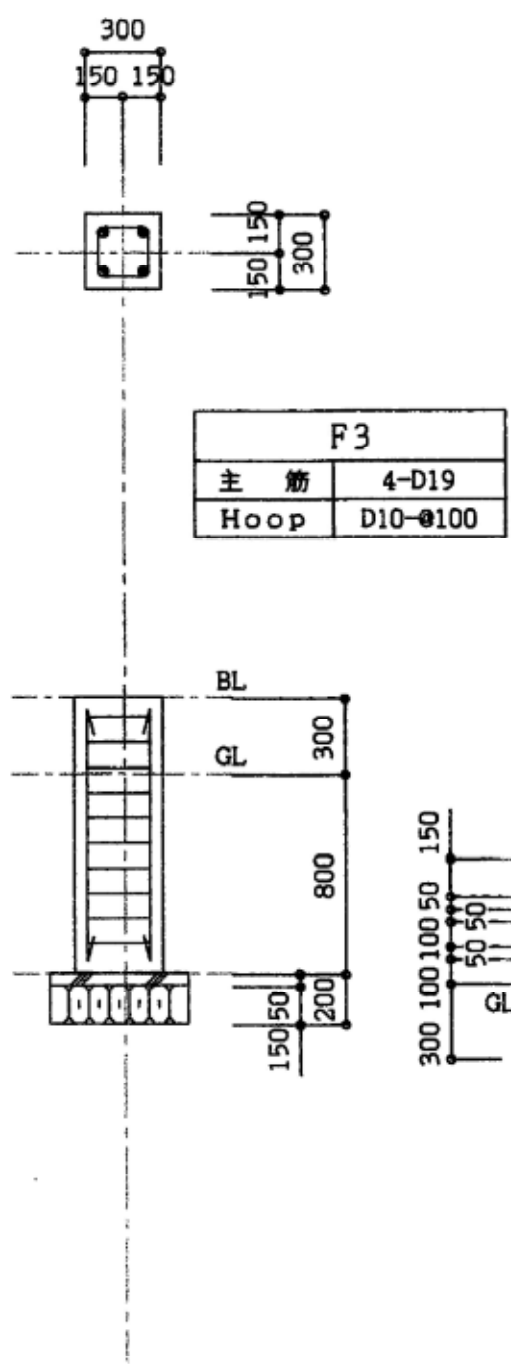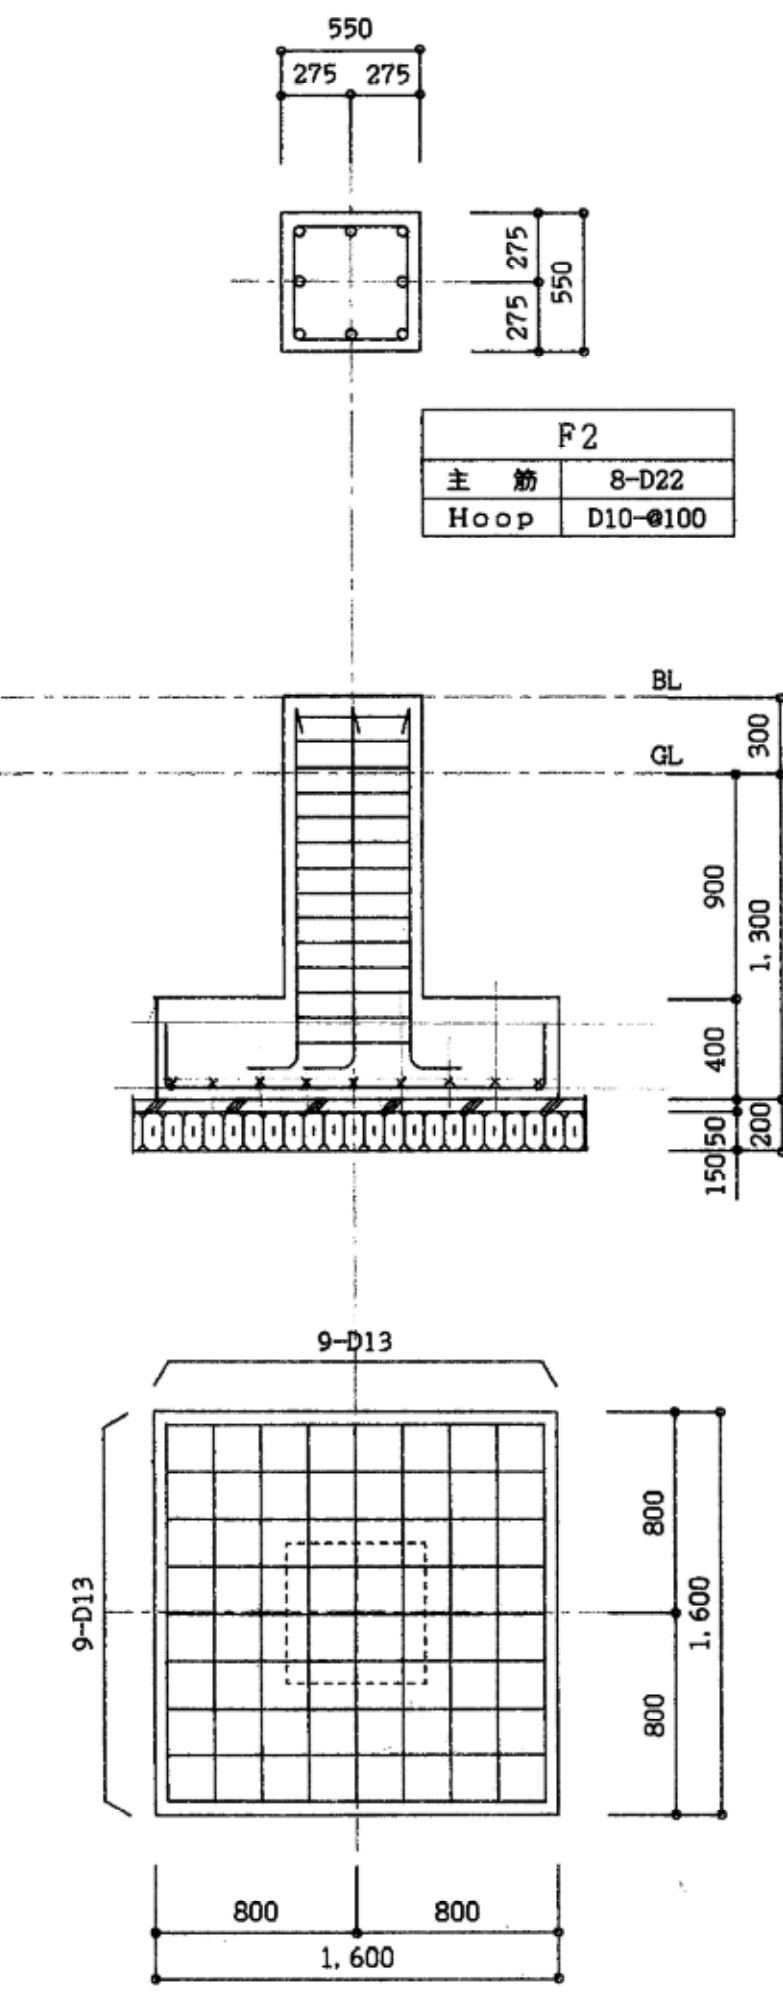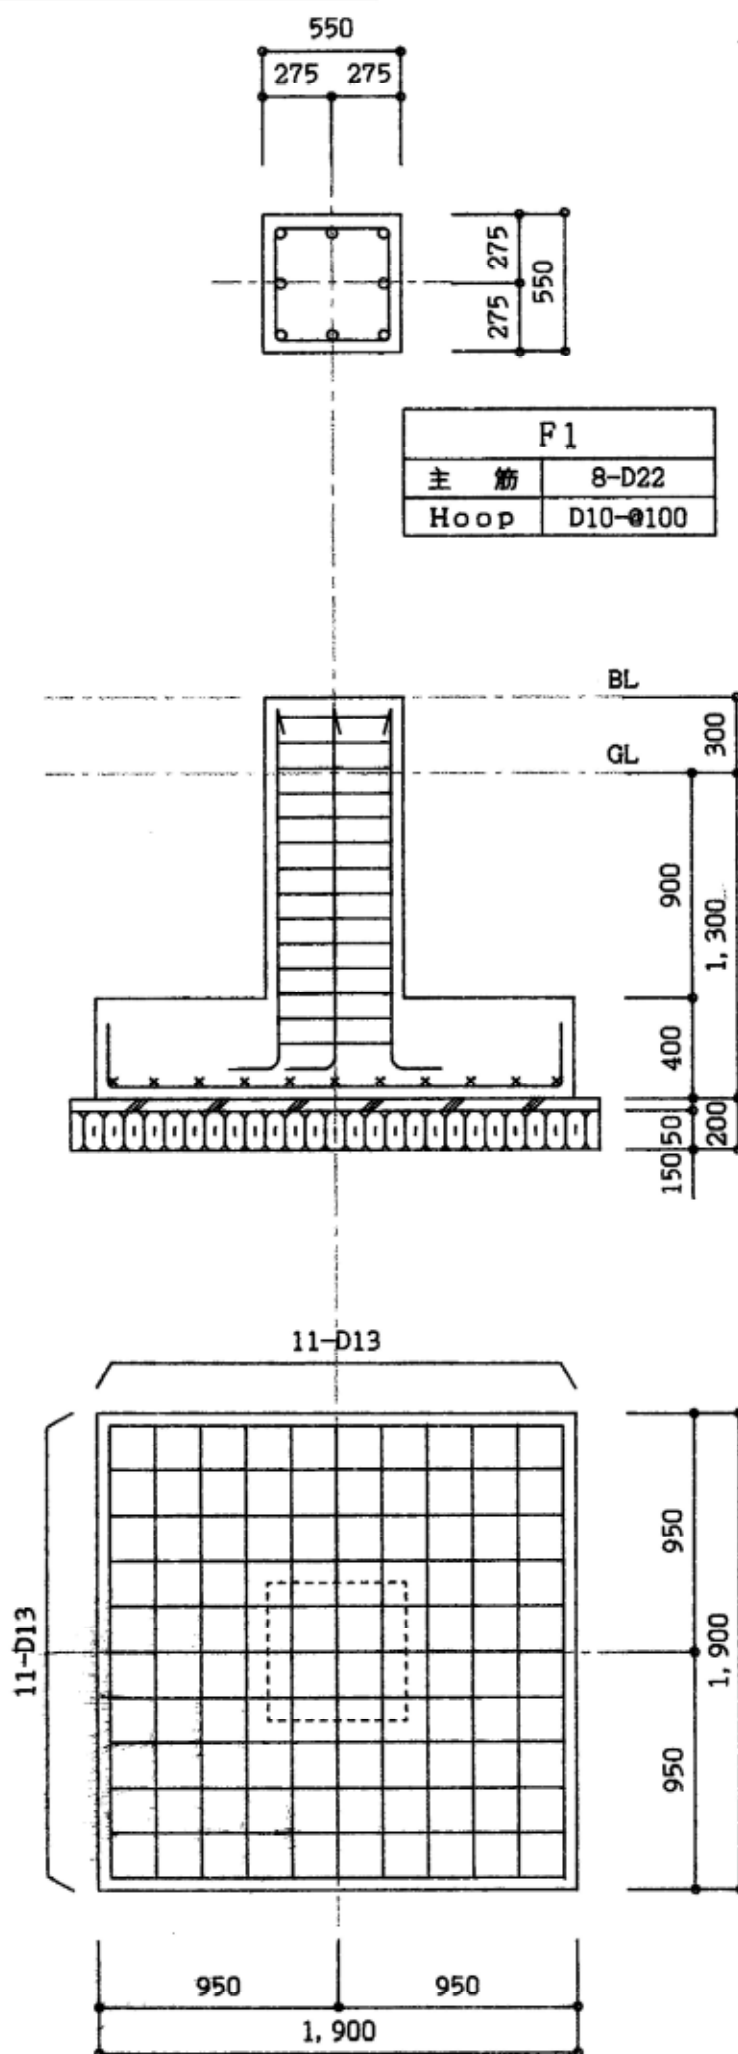


非常口部分配筋詳細図 S=1:30

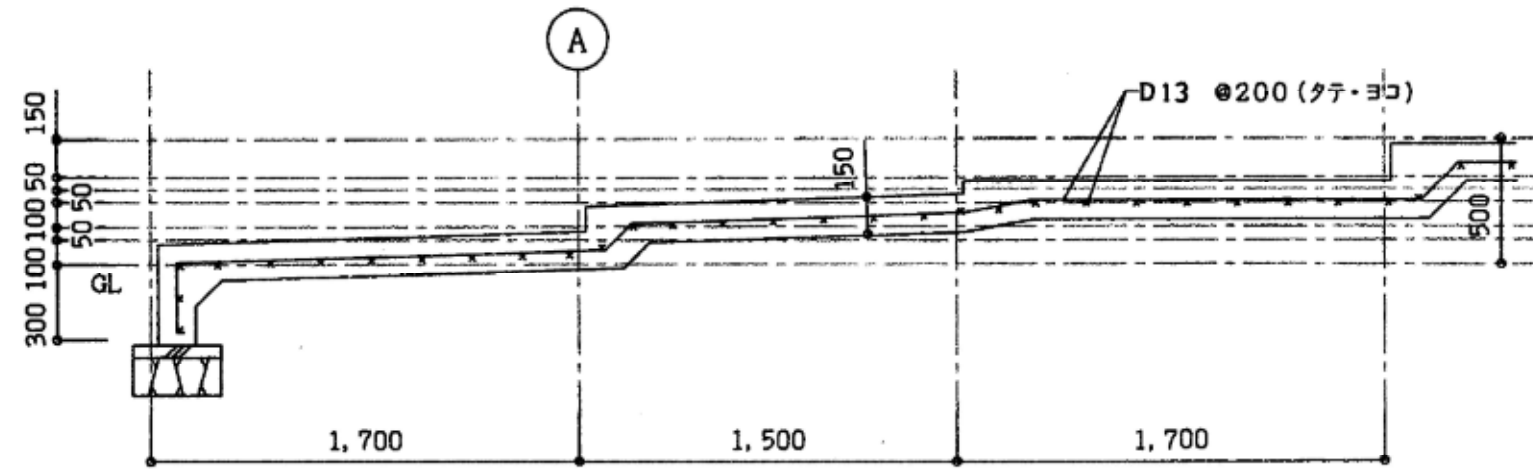


玄関部分配筋詳細図 S=1:30




使用材料	
コンクリート	Fc-210
鉄コンクリート	Fc-150
鋼筋丸棒	SD-295A
鉄 正 接	SD-345

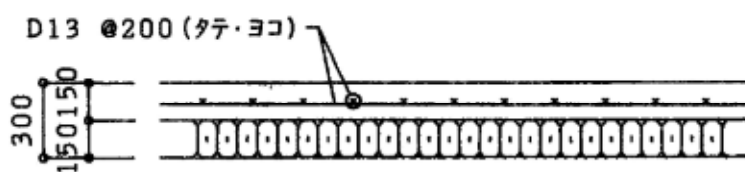

土間配筋図

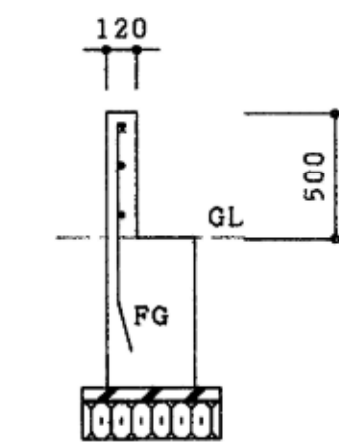

基礎立上り壁	
タテ筋	D10 @200
ヨコ筋	D10 @200

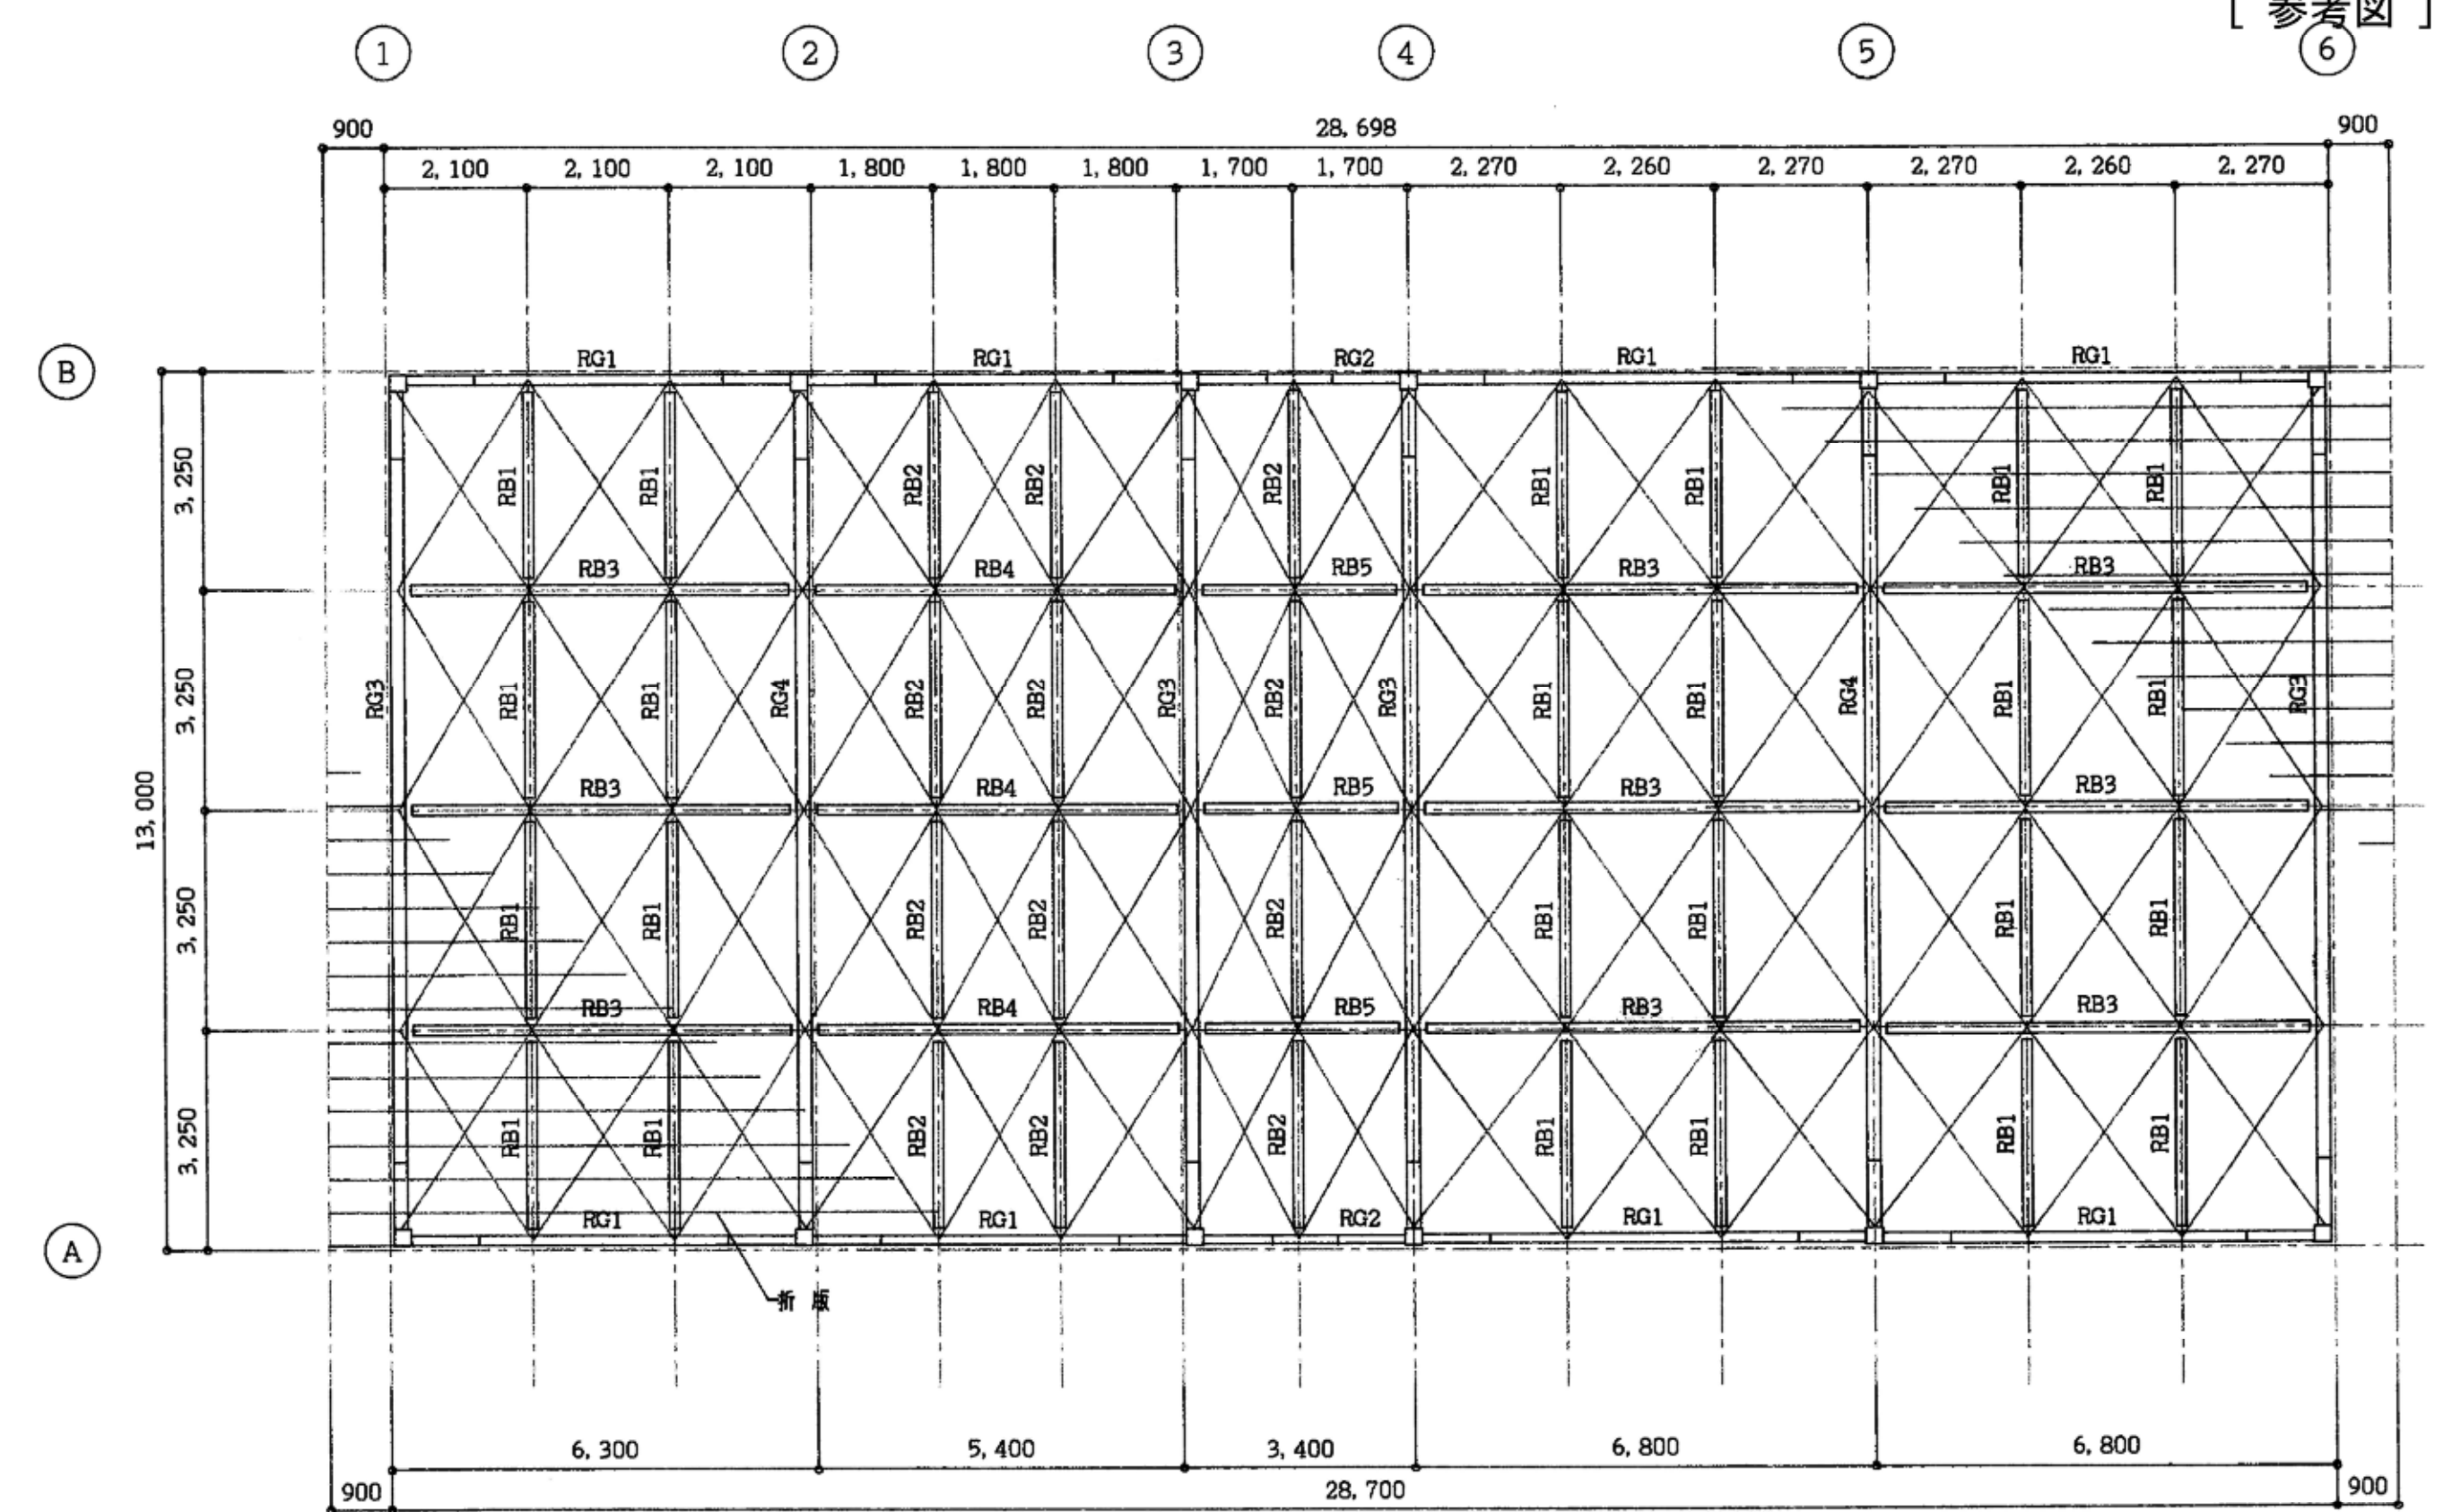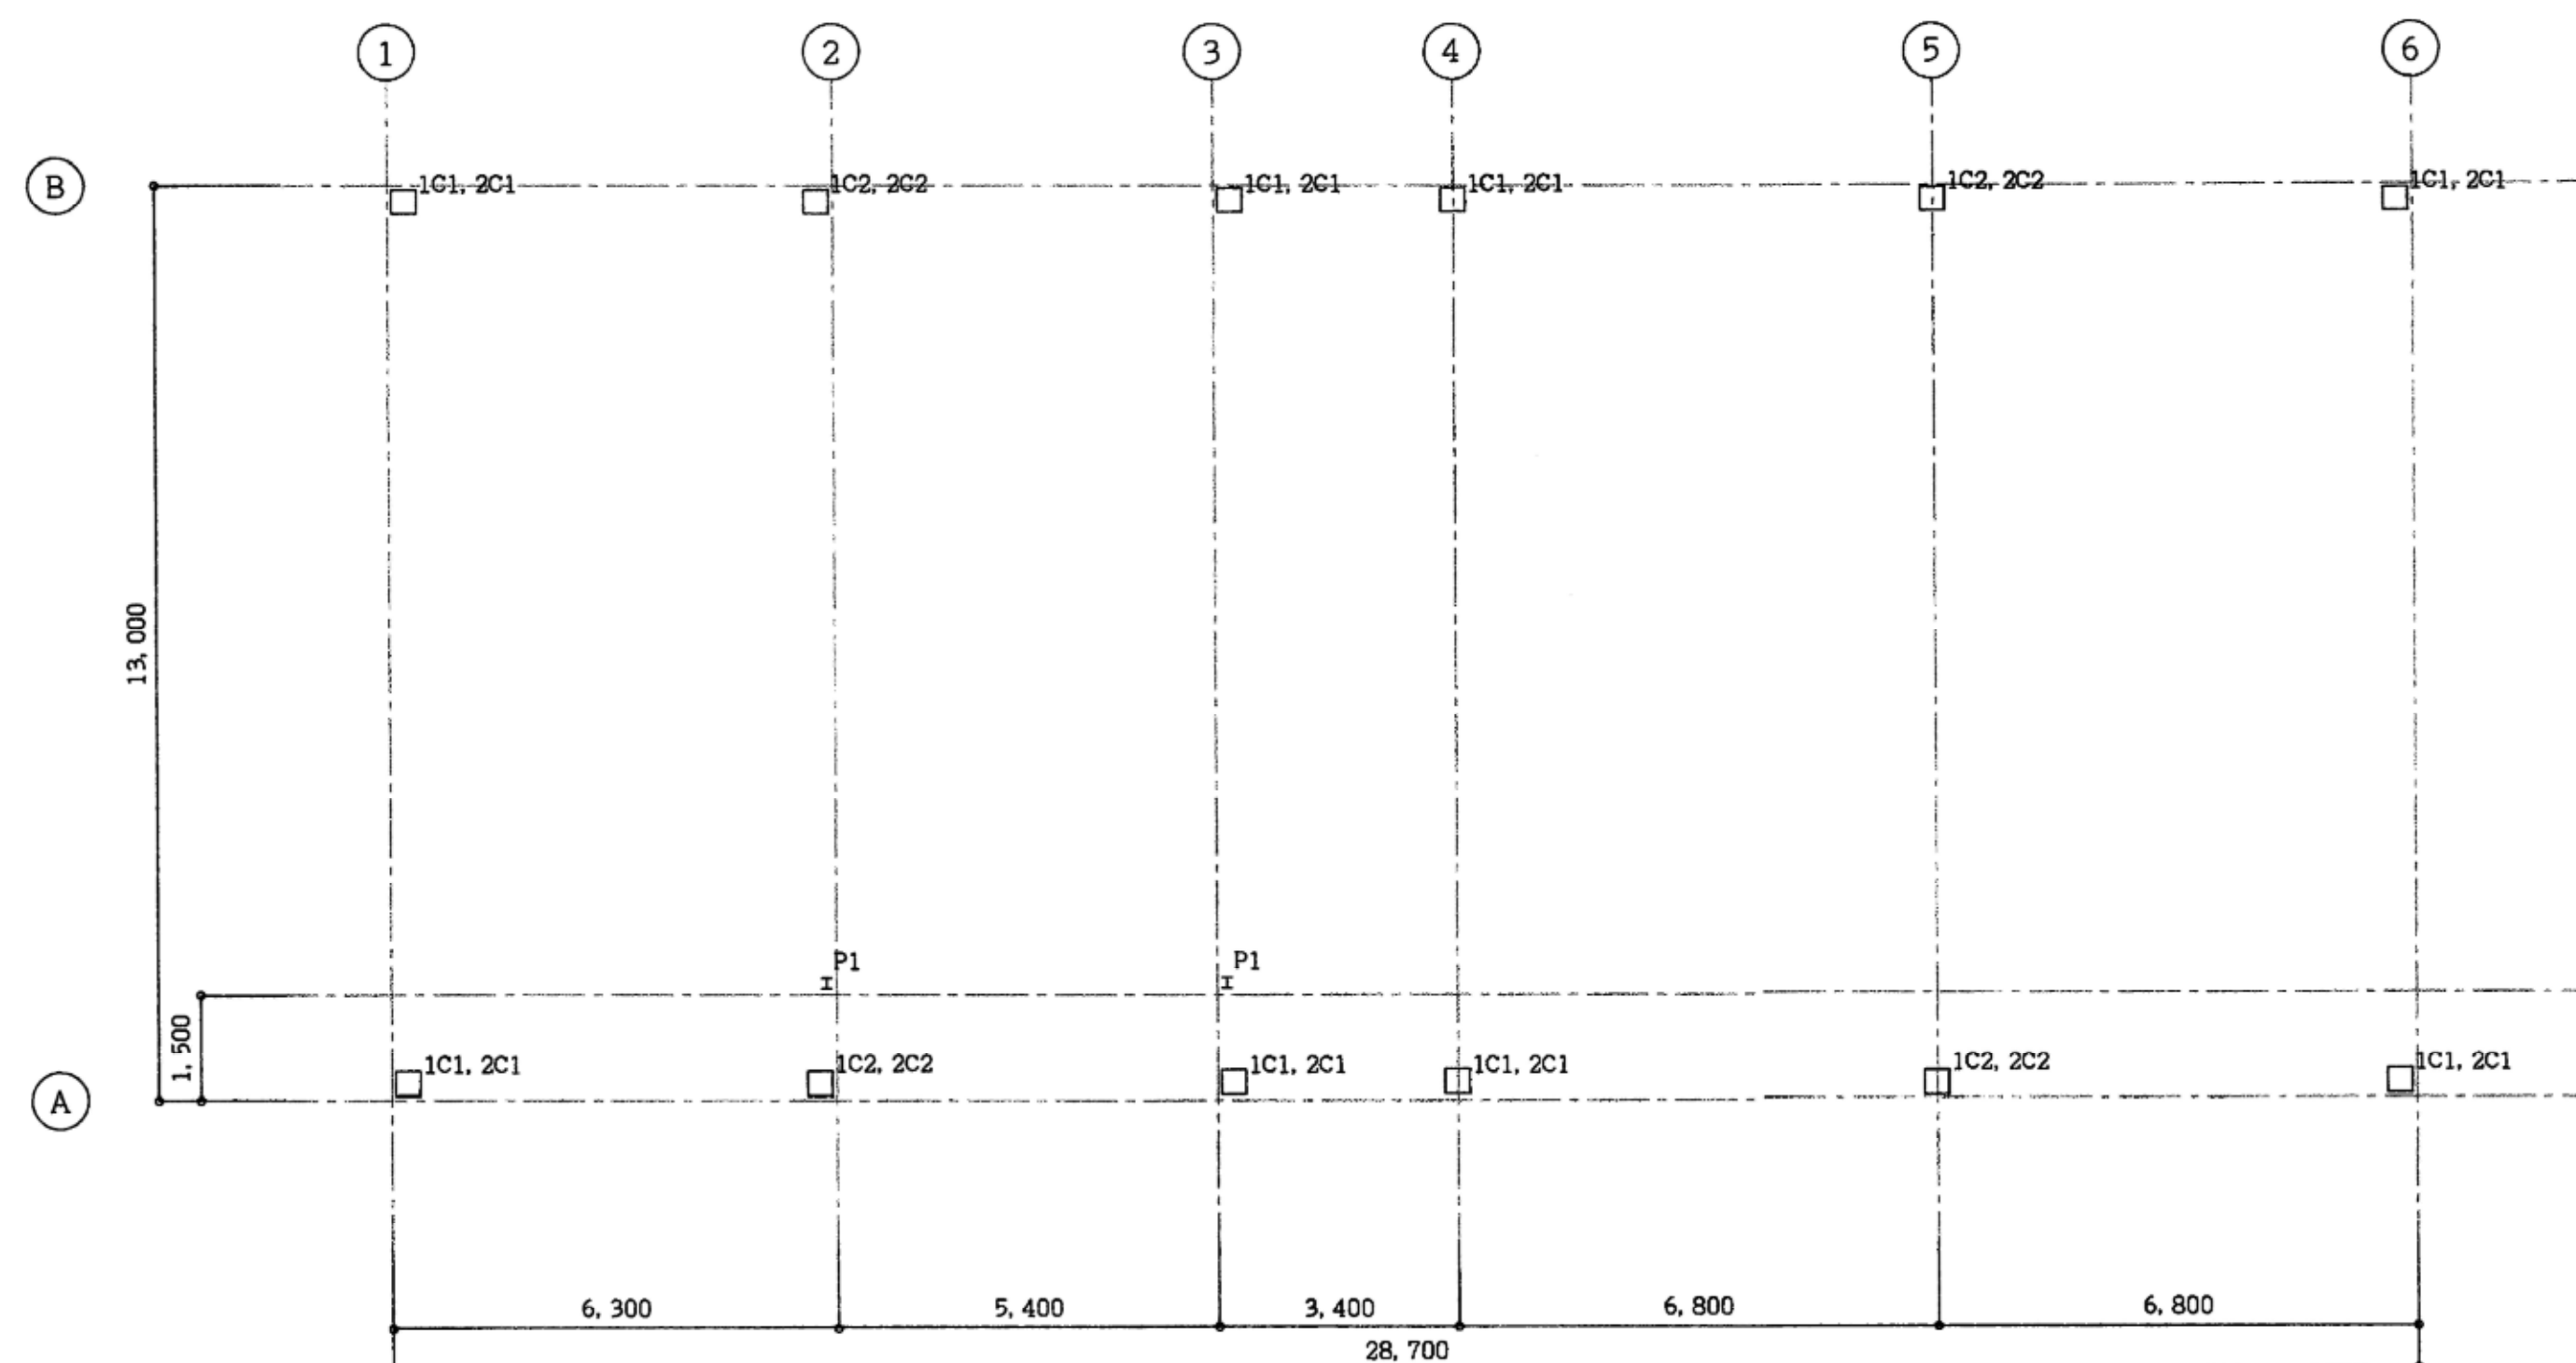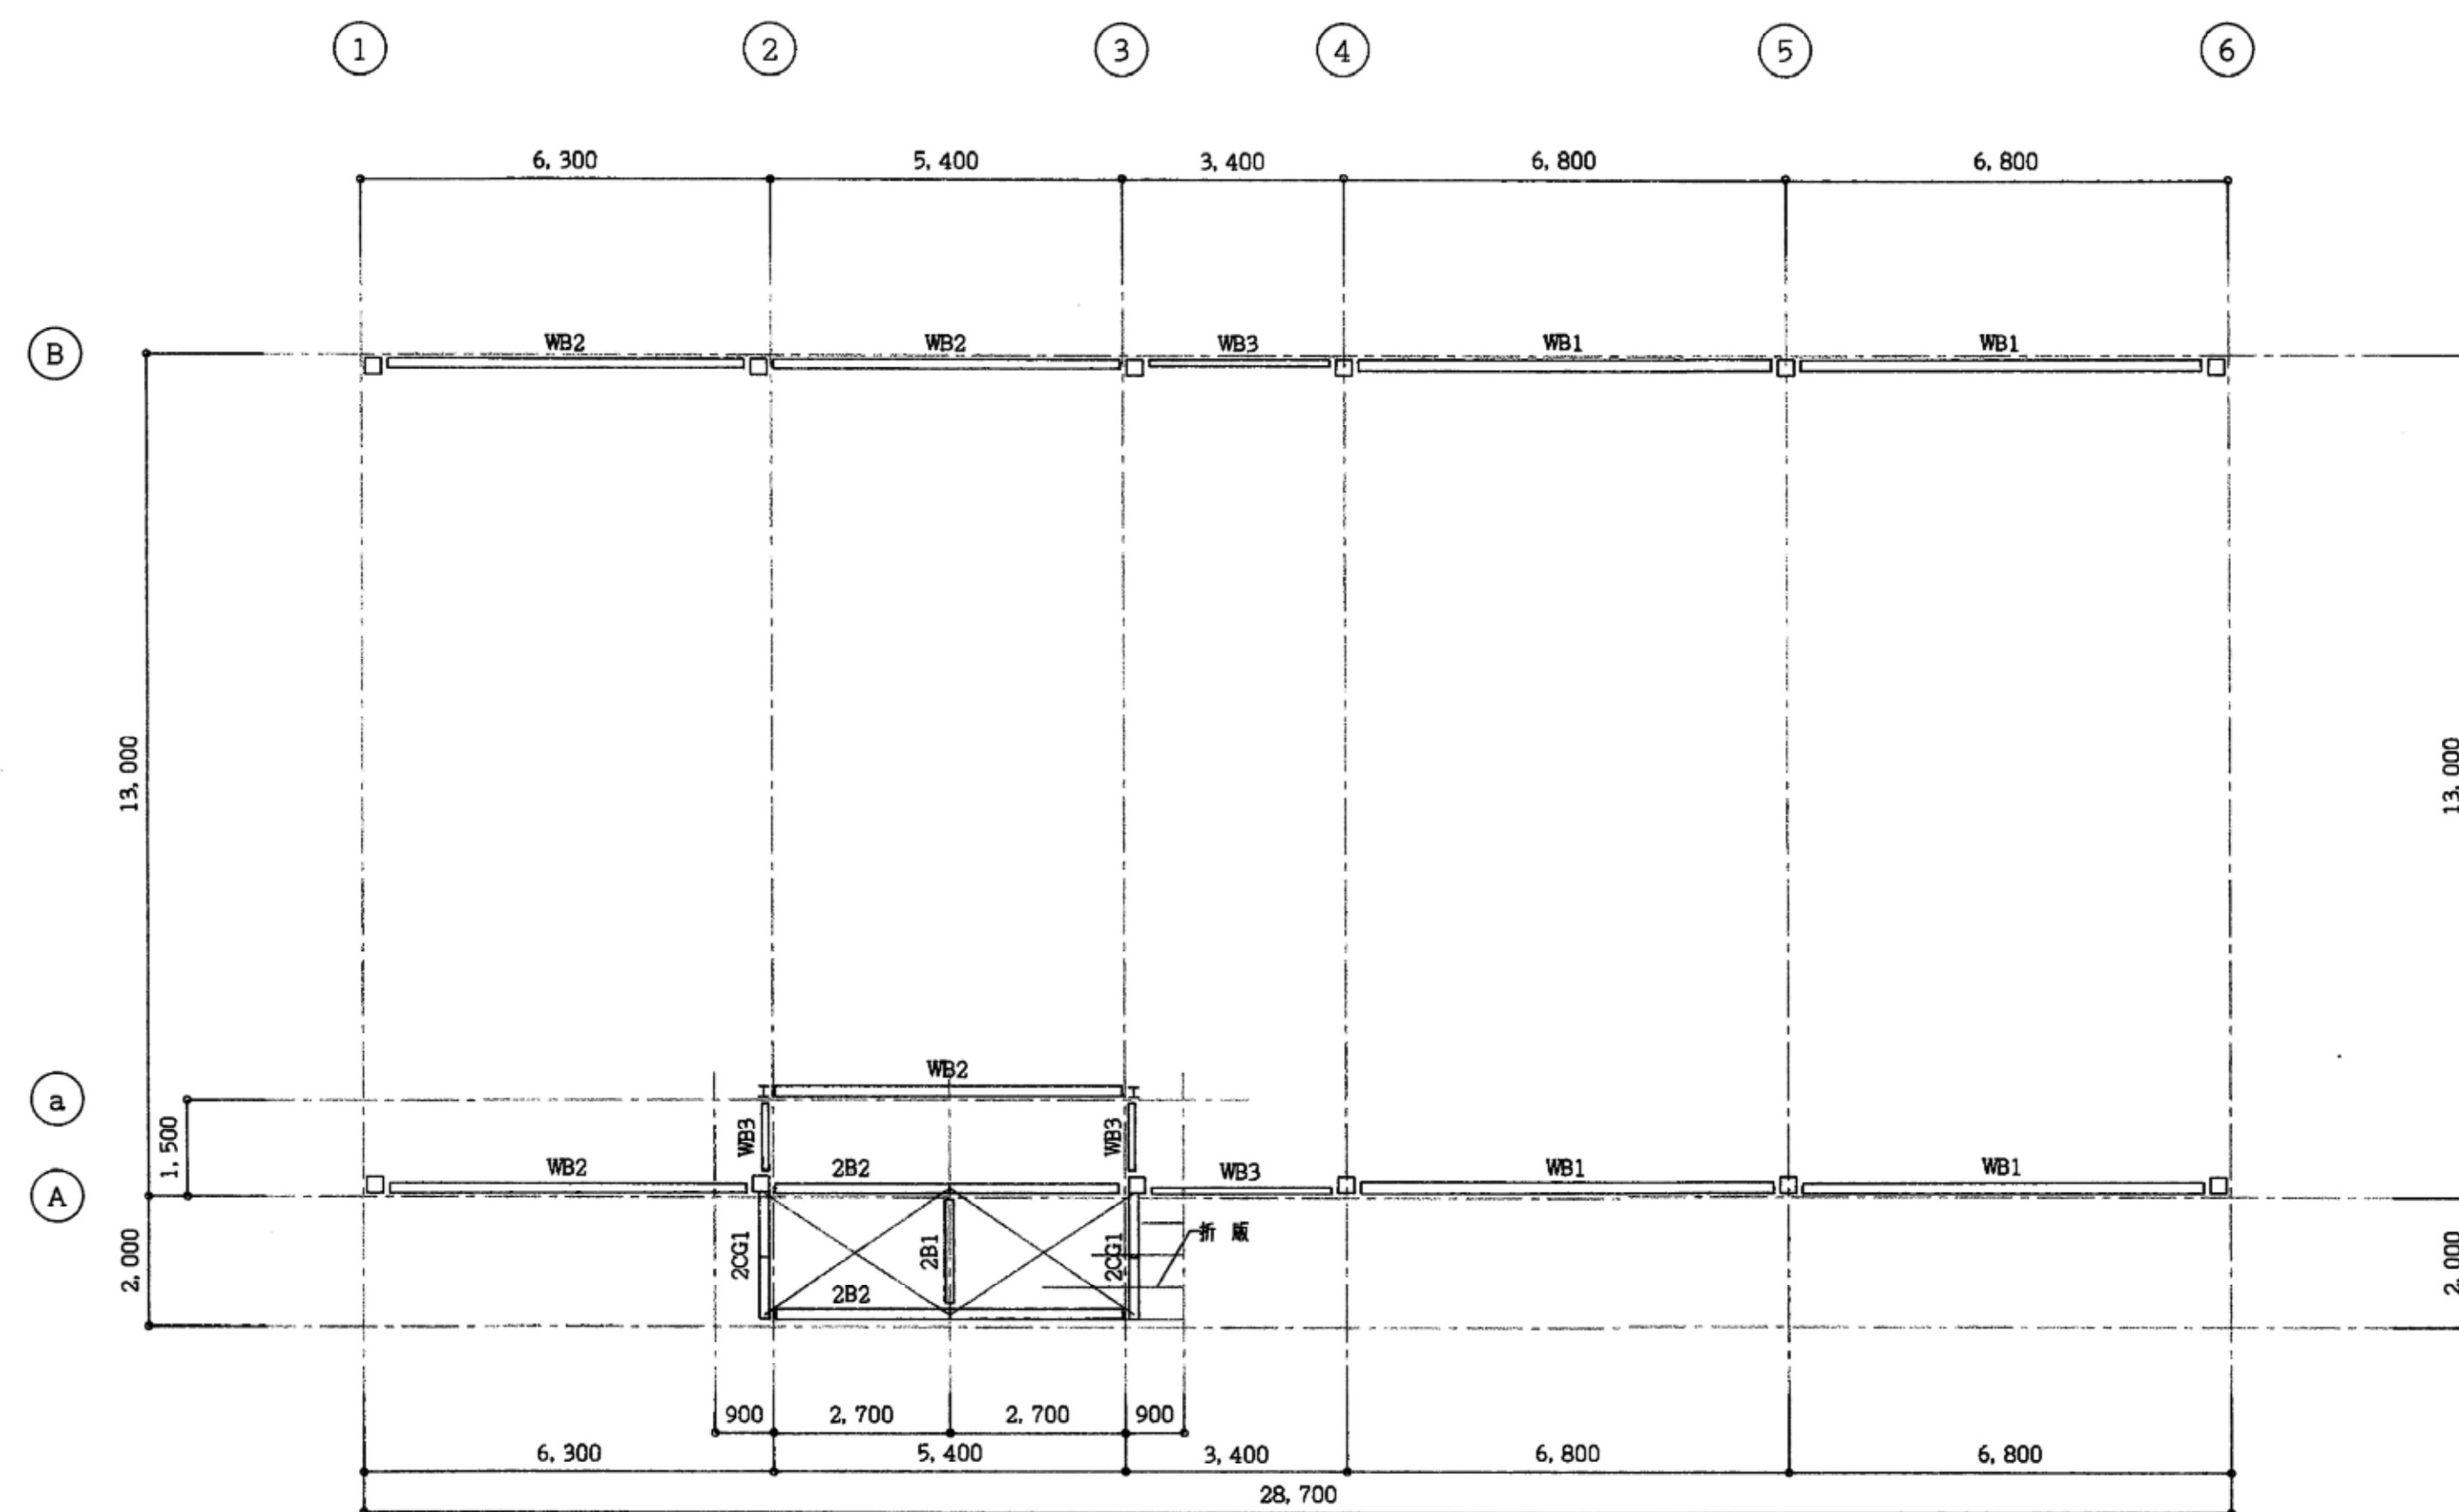


	使用材料
H形鋼	SS400
L形鋼	SS400
C形鋼	SSC400
HTB	F10T

鉄骨部材リスト


符号	部材	G.Ⅱ	H.T.B	備考
2C1	□-350x350x 9			
2C2	□-350x350x12			
1C1	□-350x350x 9			
1C2	□-350x350x12			
RG1	H-300x150x6.5x 9			
RG2	H-300x150x6.5x 9			
RG3	H-496x199x 9x14			
RG4	H-500x200x 10x16			
2CG1	H-248x124x 5x 8			

符号	部 材	G.数	H.T.B	備 考
RB1	H-175x 90x 5x 8	6	2-M16	
RB2	H-175x 90x 5x 8	6	3-M16	
RB3	H-298x149x5. 5x 8	6	3-M16	
RB4	H-248x124x 5x 8	6	3-M16	
RB5	H-175x 90x 5x 8	6	2-M16	
2B1	H-150x 75x 5x 7	6	2-M16	
2B2	H-175x 90x 5x 8	6	2-M16	
WB1	H-175x175x7. 5x11	12	4-M20	横使用
WB2	H-150x150x 7x10	12	2-M20	横使用
WB3	H-100x100x 6x 8	9	2-M16	横使用
P1	H-100x100x 6x 8	9	2-M16	
RF水平ブレース	丸棒13φ (ターンバックル付)	6	2-M16	FB-50x6
底水平ブレース	丸棒13φ (ターンバックル付)	6	2-M16	FB-50x6
タテドープチ	C-100x50x20x1. 6			φ 600
折板R曲加工 バックアップ材受	H-100x100x 6x 8			

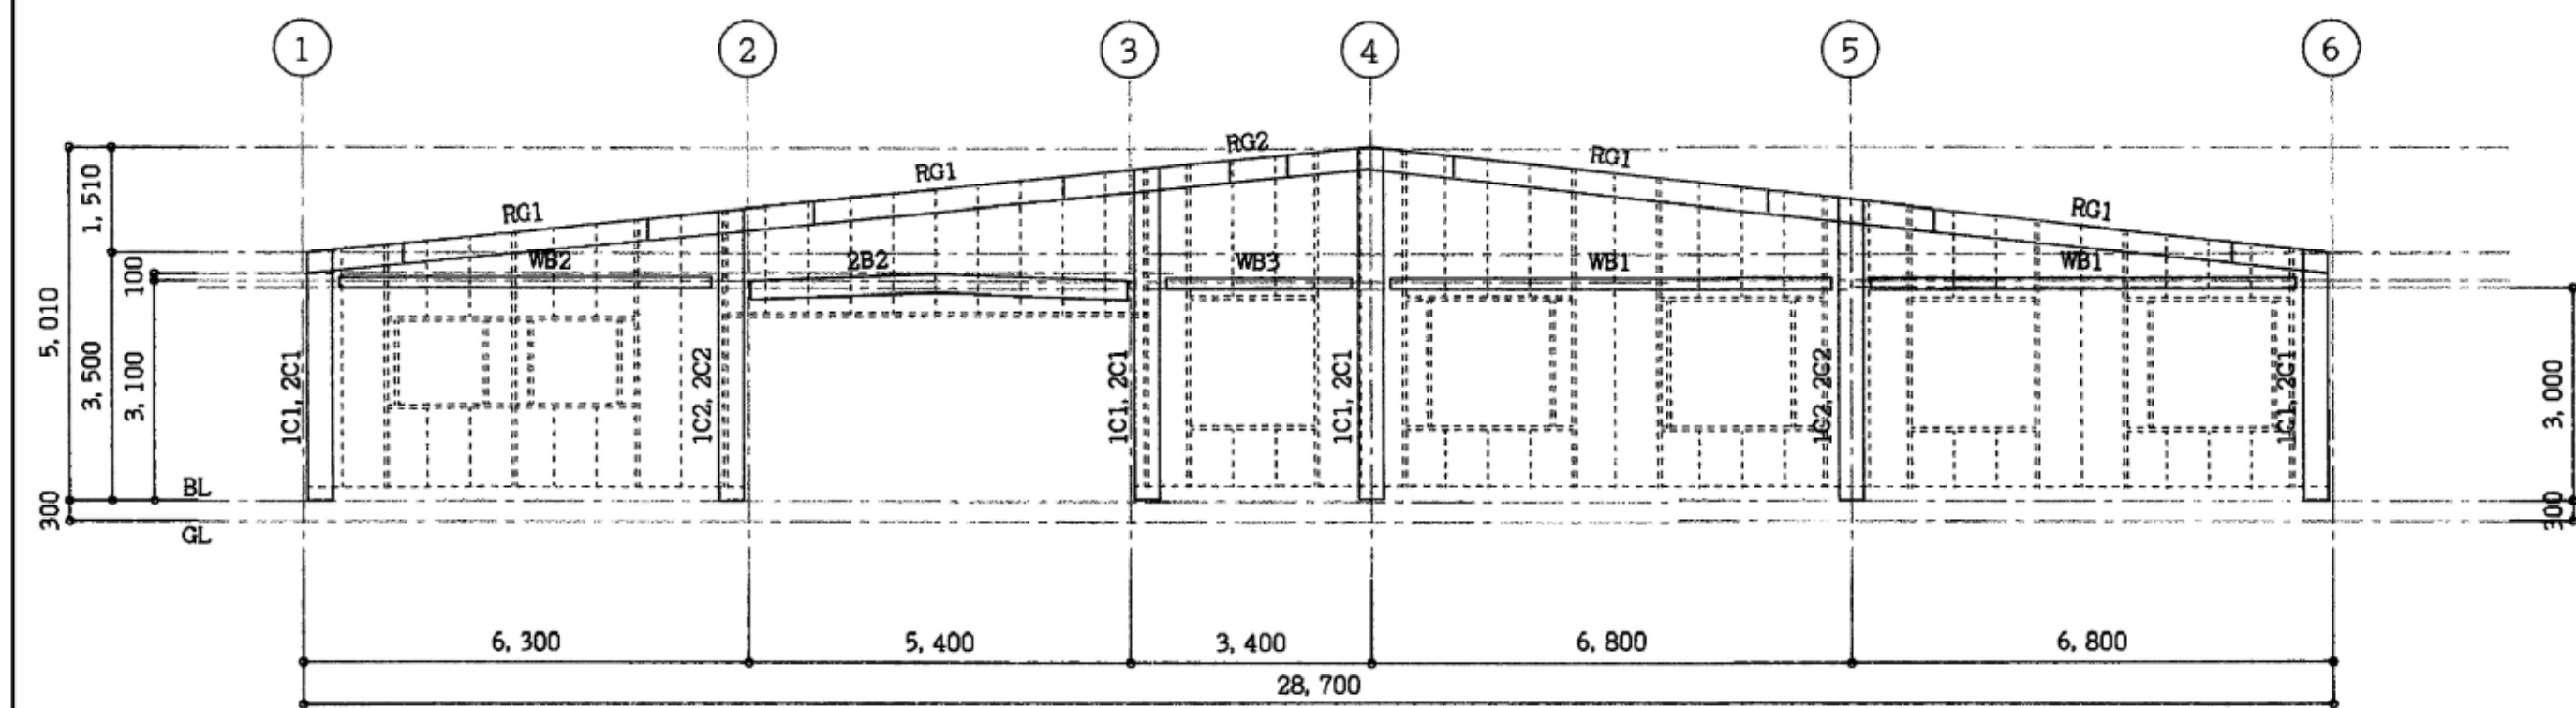


A 通り軸組図 S=1:100


※開口部廻り構造は2Cs-100x50x20x1.6とする。

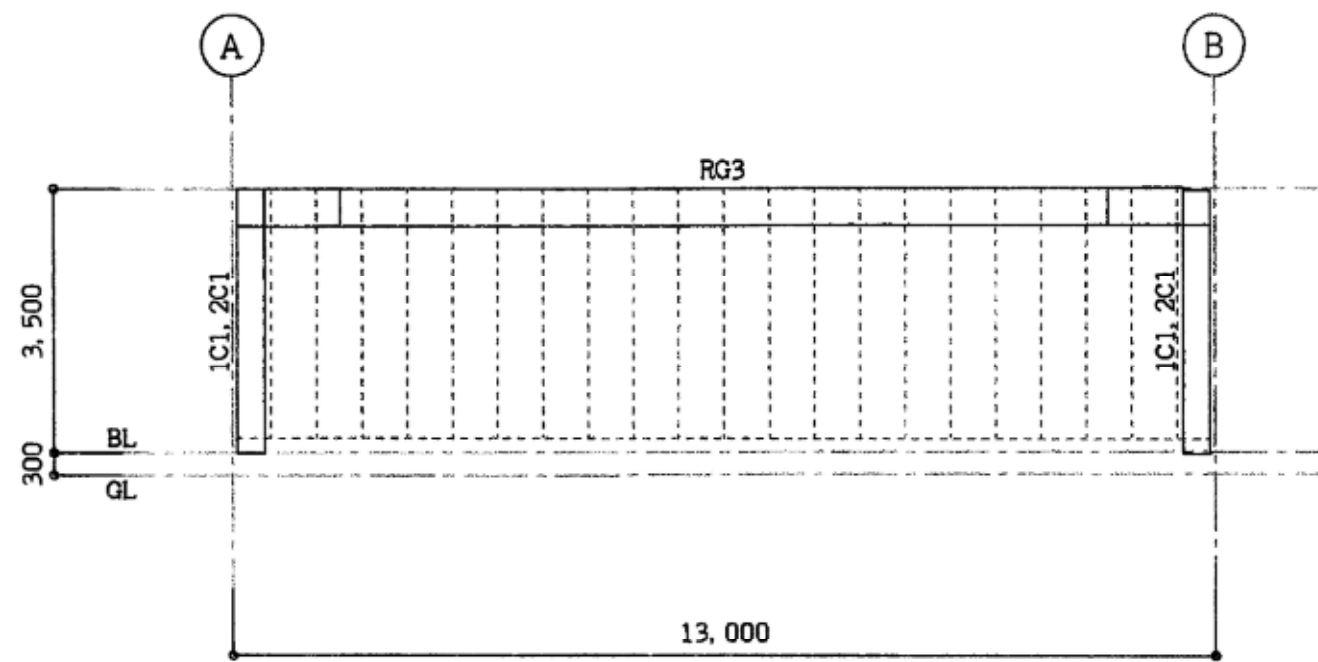


1 通り軸組図 S=1:100

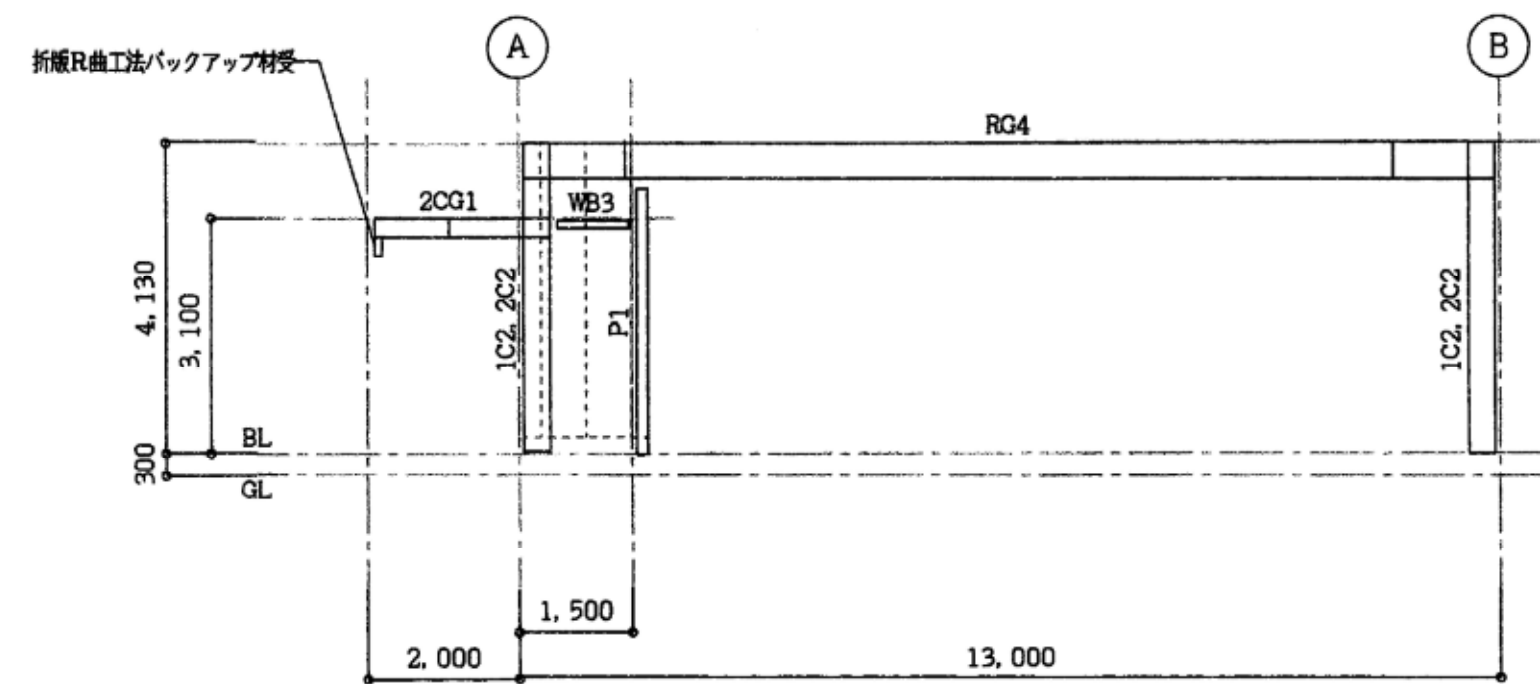


2 通り軸組図 S=1:100

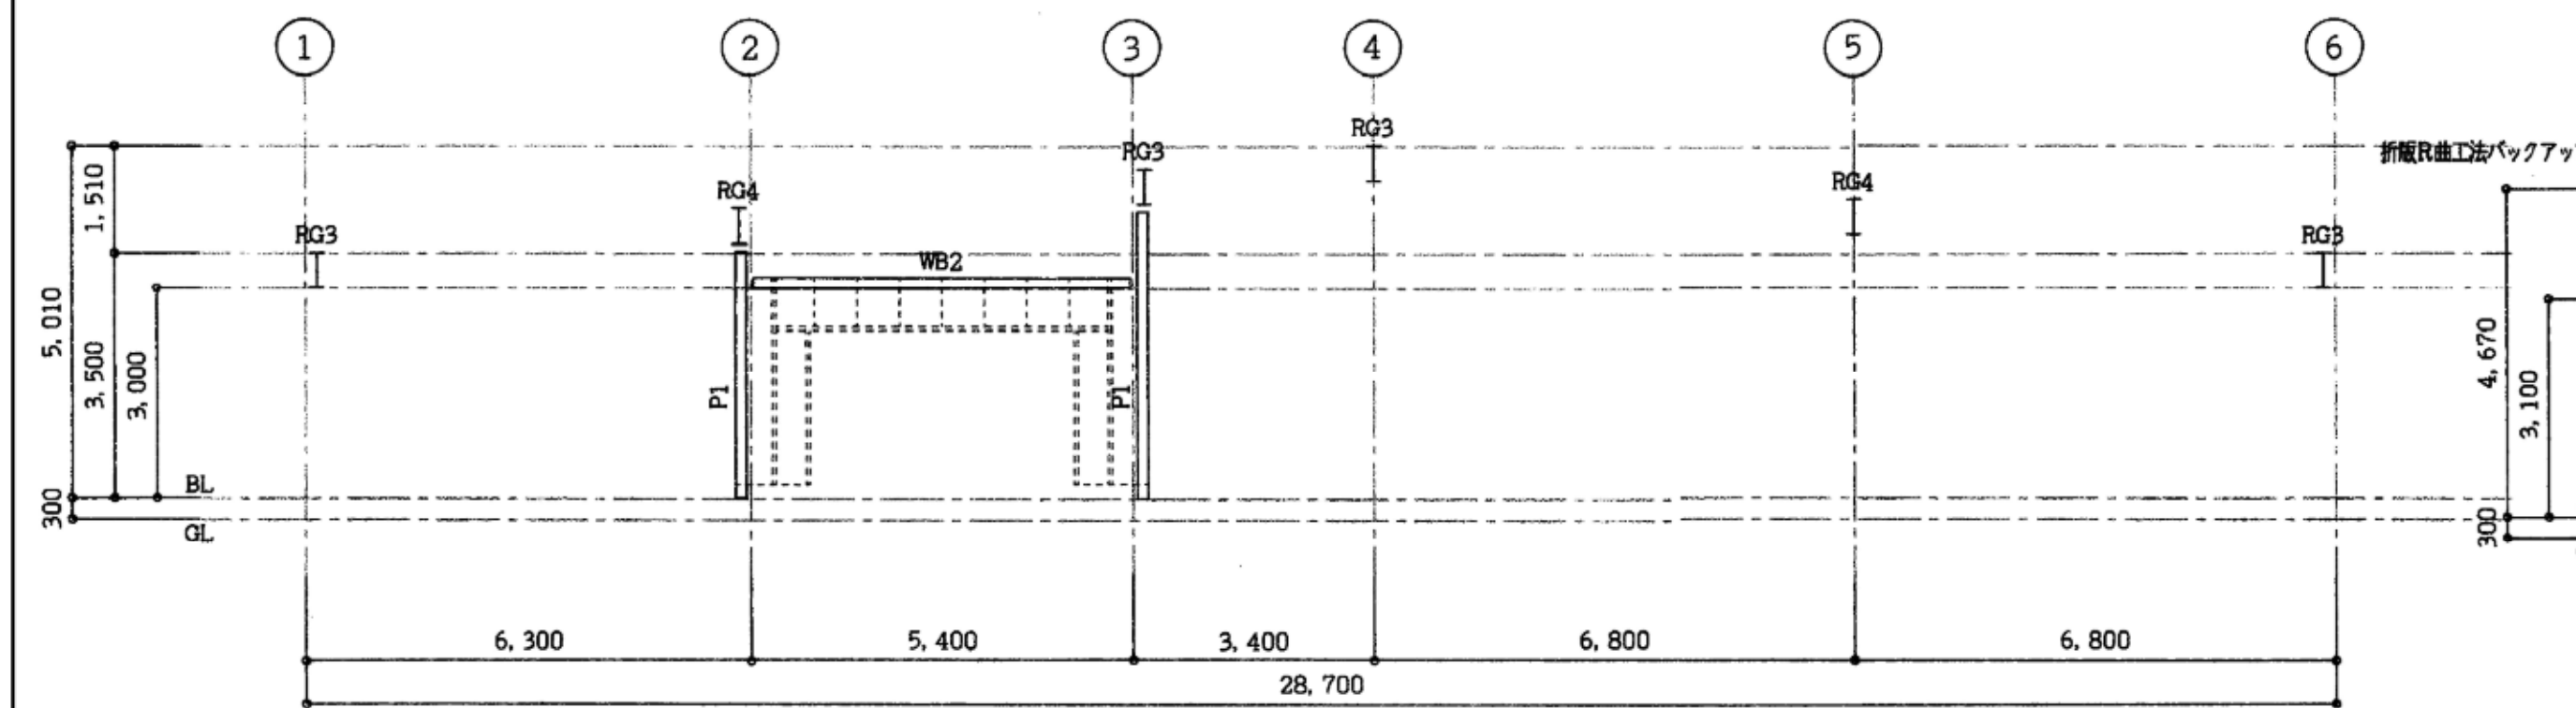


a 通り軸組図 S=1:100

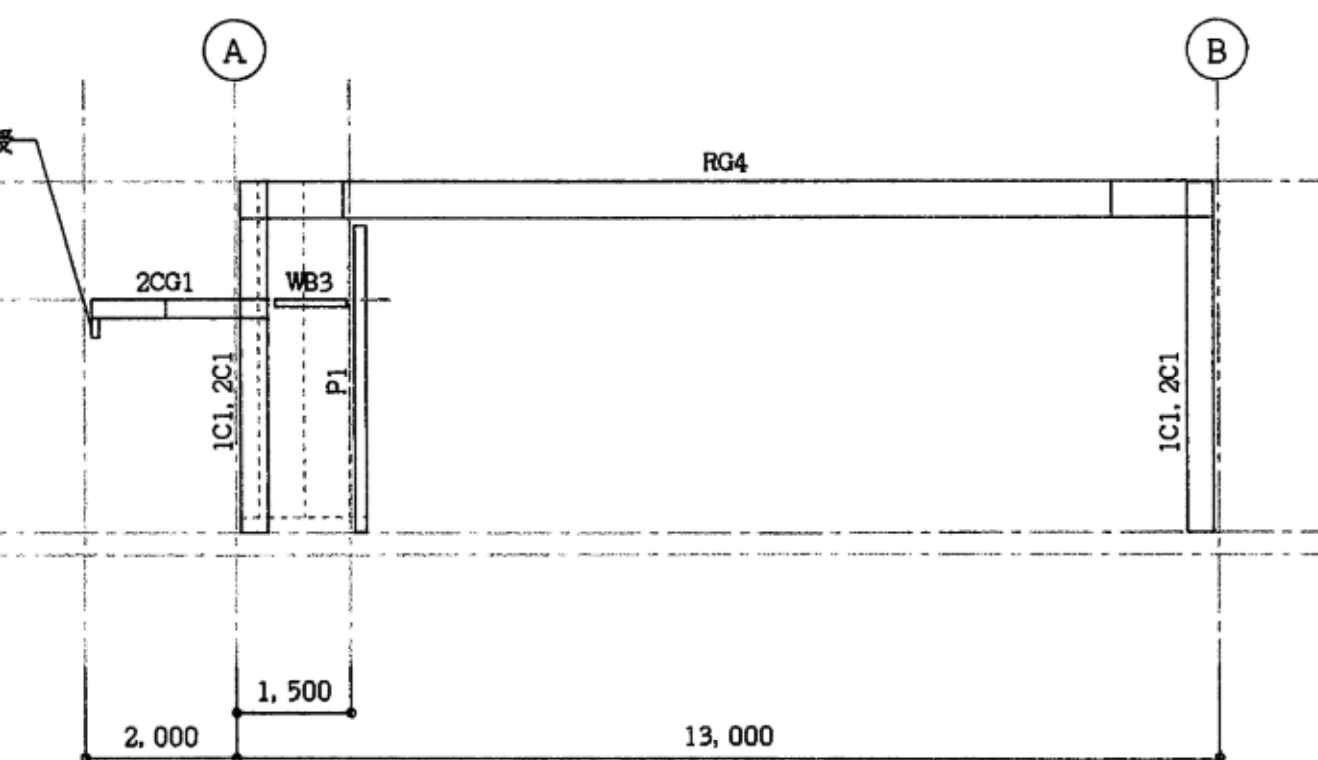


3 通り軸組図 S=1:100

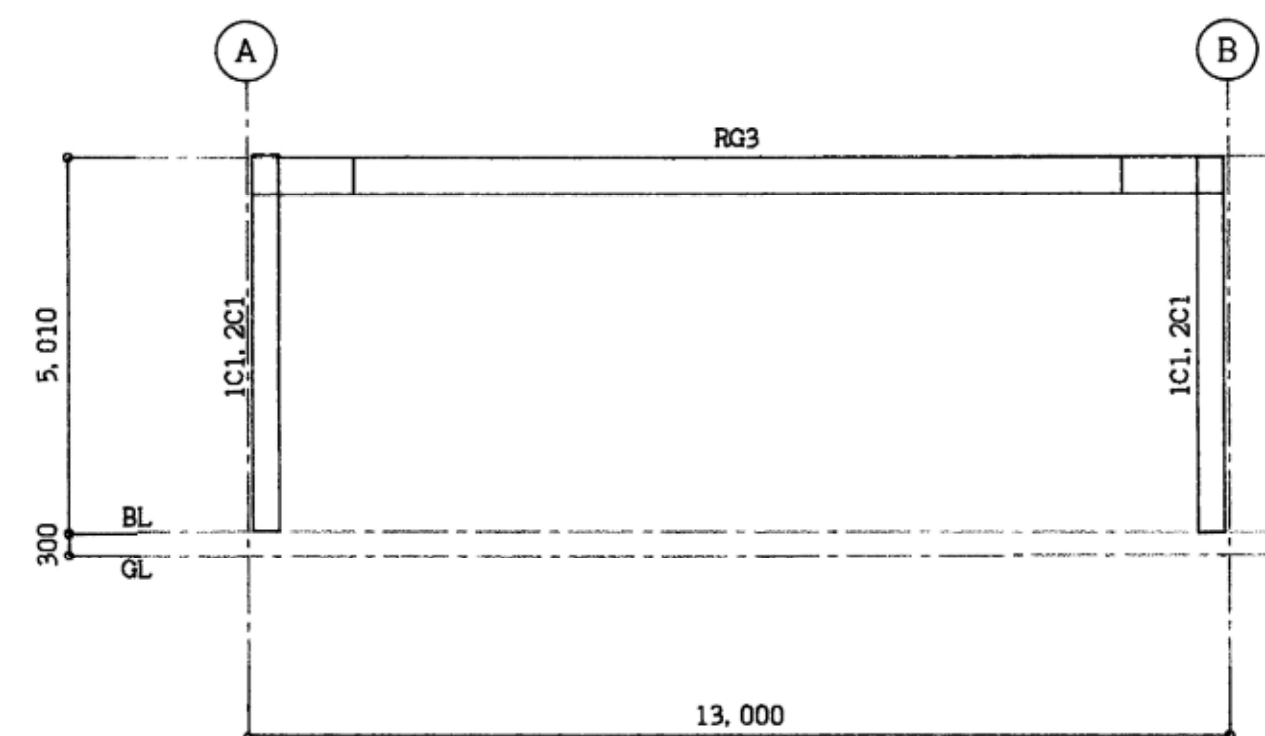


4 通り軸組図 S=1:100

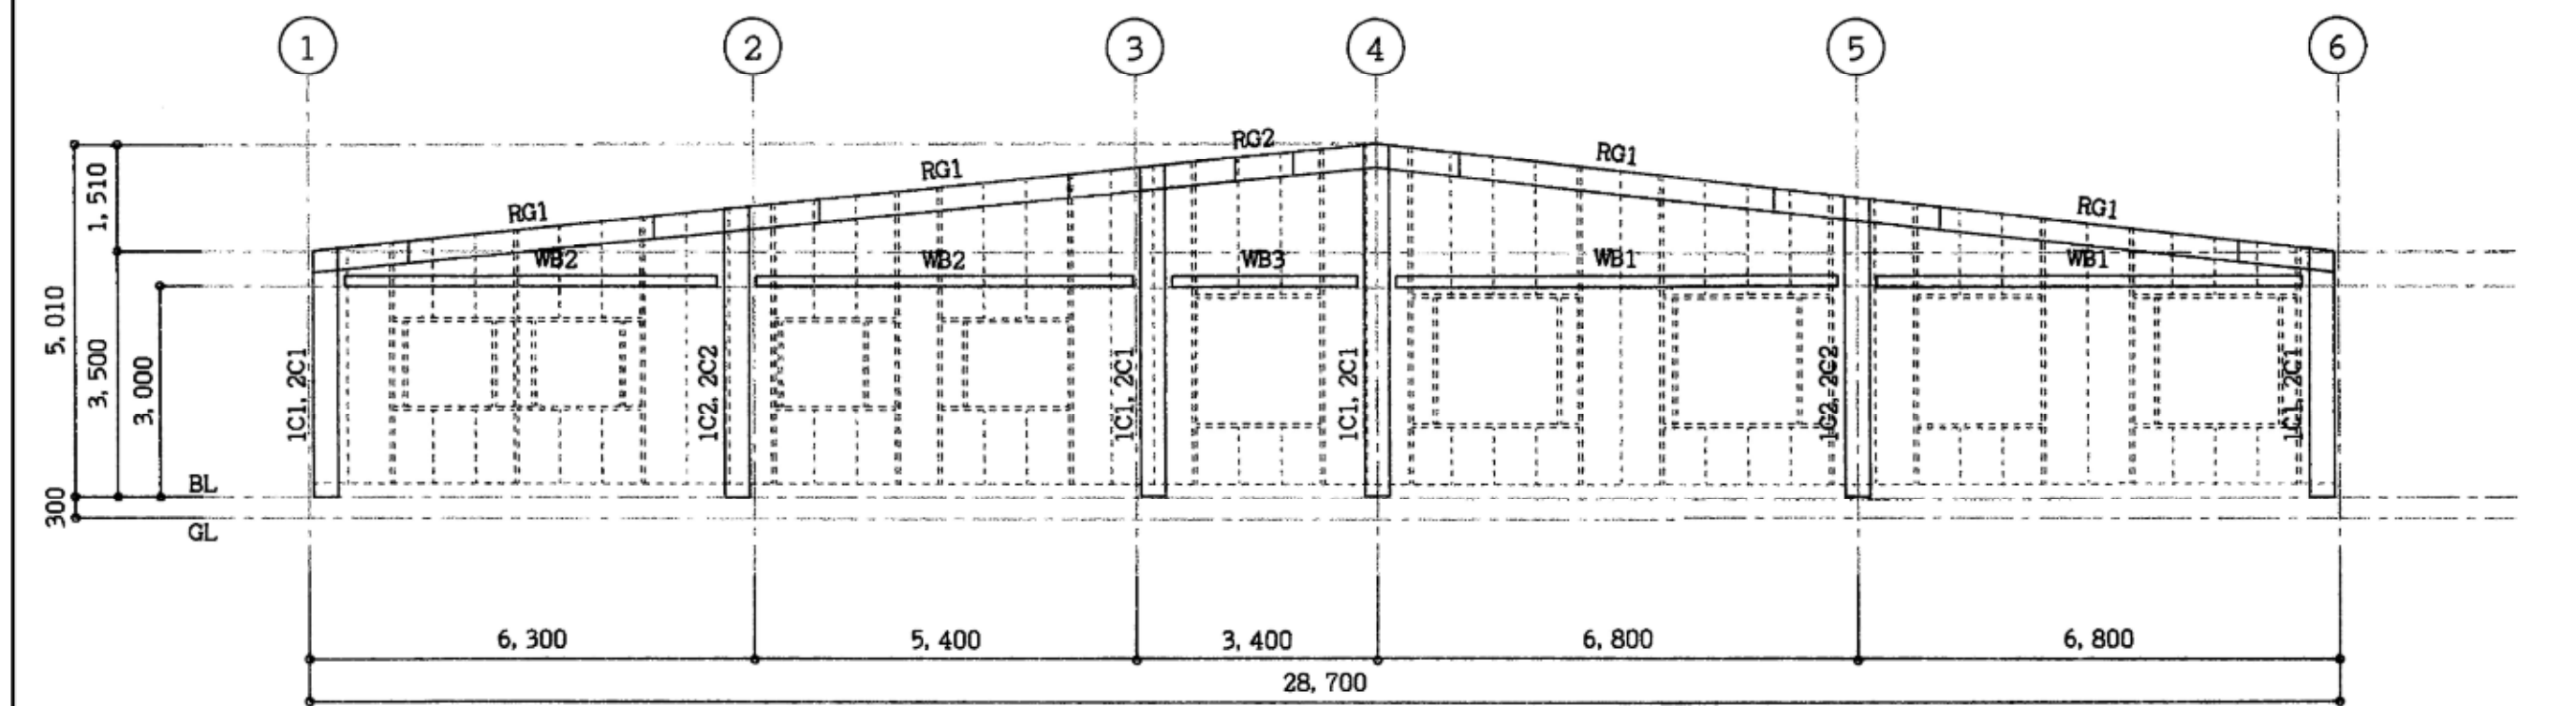

B 通り軸組図 S=1:100

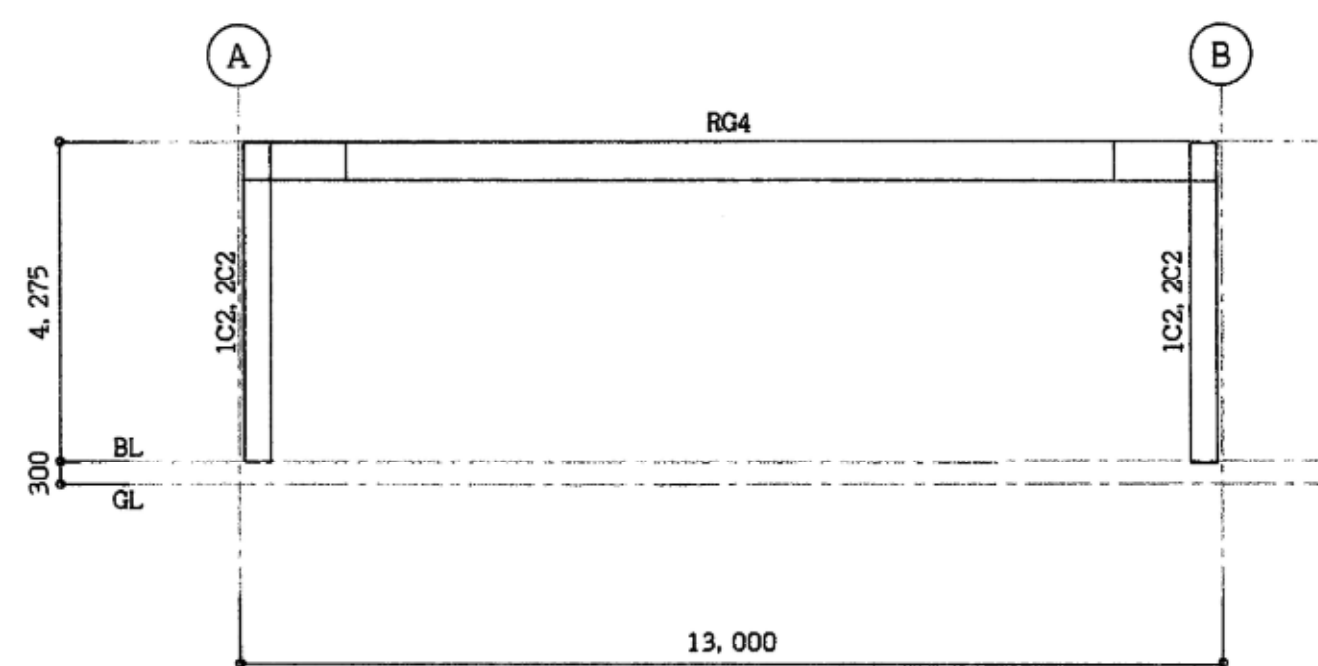


5 通り軸組図 S=1:100

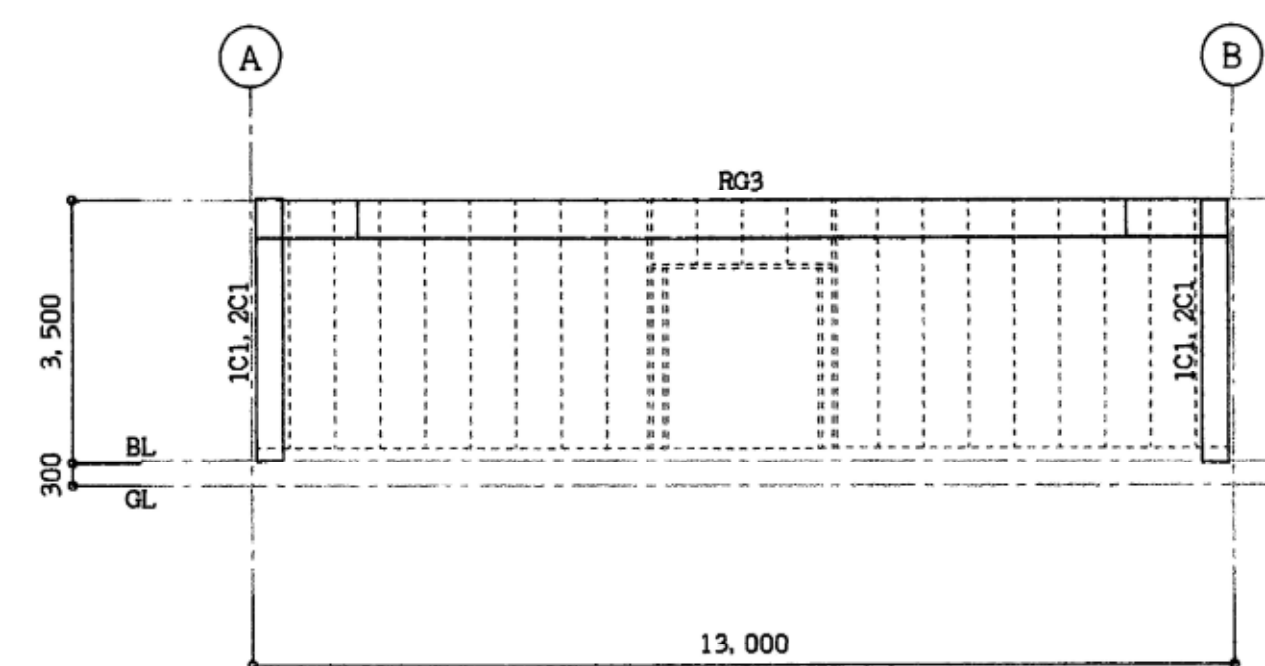

6 通り軸組図 S=1:100

教育施設研究所・三上設計設計共同体 株式会社教育施設研究所 東北事務所 一級建築士事務所 宮城県知事登録第24110153号 三上設計有限公司 一級建築士事務所 青森県知事登録第573号	代表設計者 一級建築士第331602号 田中裕士	担当者 一級建築士第355850号 奥山由依		工事名 令和7年度 第二中学校等複合施設新築工事(建築工事)	縮尺 A1 1:100	図面番号 KA - 011
	設計者 一級建築士第184471号 三上 昇	担当者 一級建築士第382605号 阿部千明		図面名 部室棟他解体工事(建築)	A3 1:200	日付 25・03・
	設計者 一級建築士第375111号 大平晃司			部室棟 軸組図		

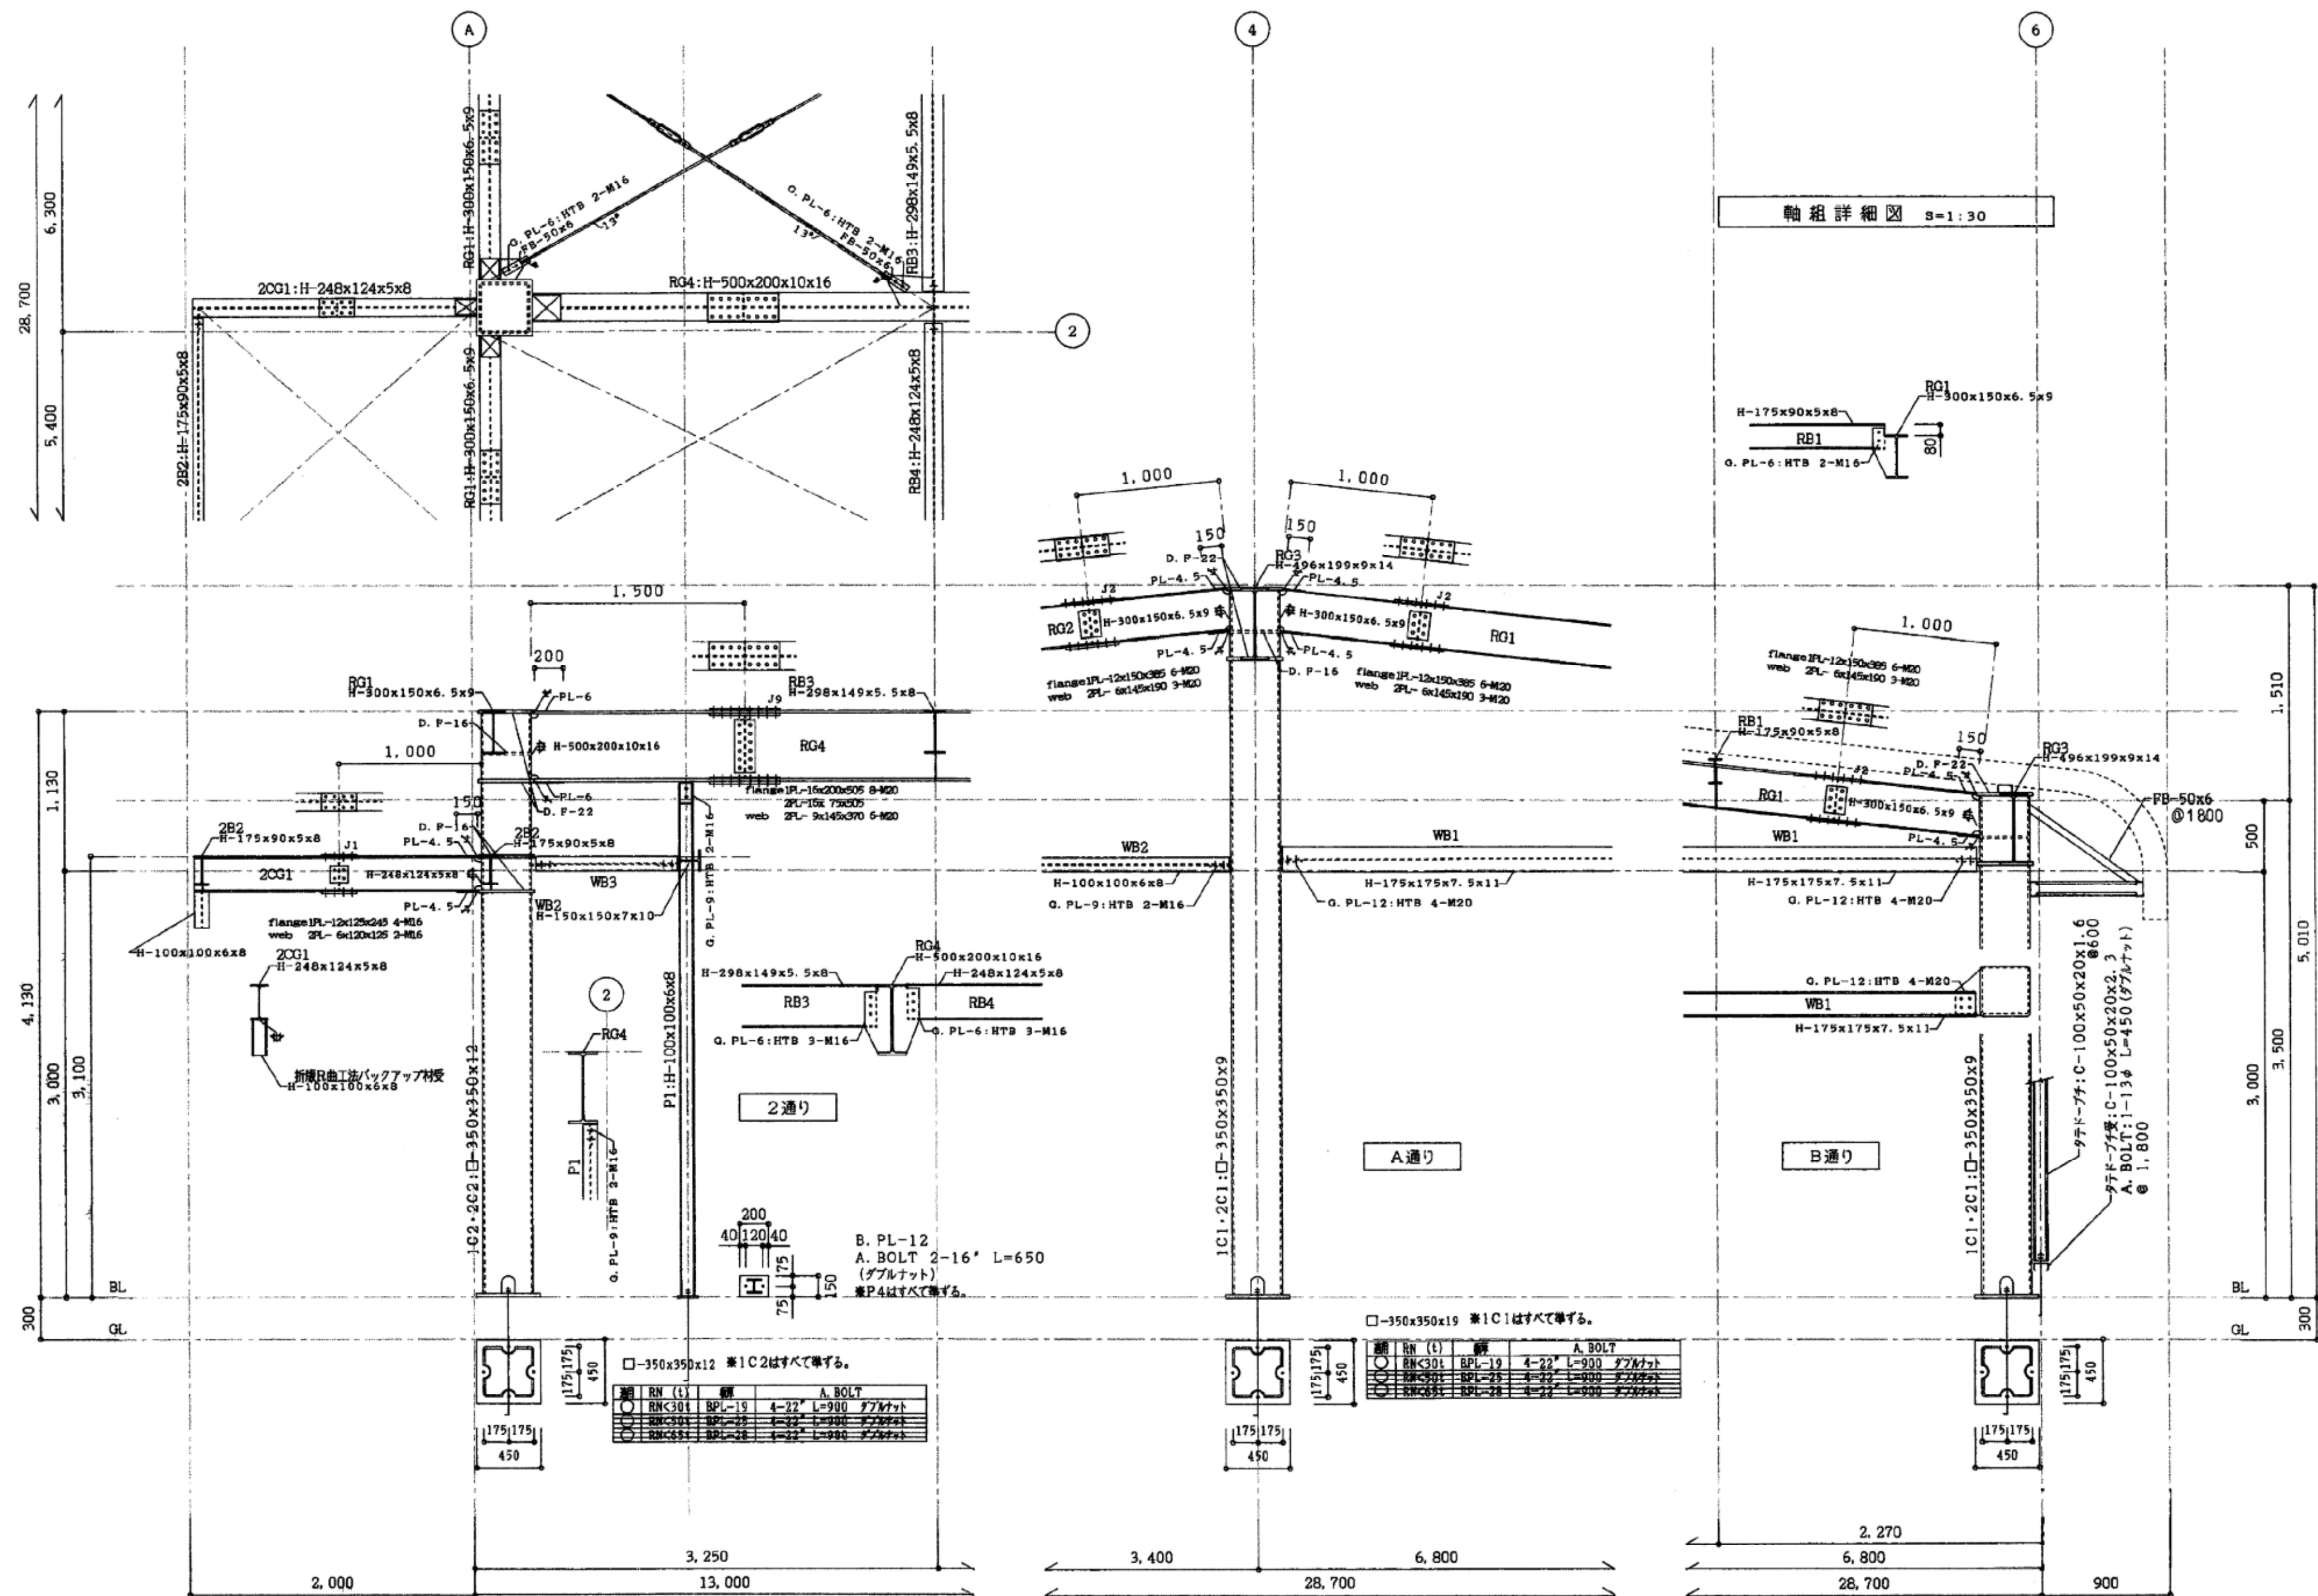

軸組詳細図 S=1:30

[illegible]

用具置場C 外部仕上表

< 凡例 >

石綿含有材 (みなし材含む)

	仕 上	備 考
屋 根	t0.35 長尺カラー鉄板 立平葺 下地: t12 野地板+ アスファルトルーフィング22k	
軒 先	破風・淀 t0.35 カラー鉄板加工	
外 壁	t0.30 角波カラー鉄板縦張	
軒 天 井	屋根下地現し	
根 廻 り	コンクリート打放し	
建 具	アルミ製サッシ	
出入り口床	コンクリート金ごて (無筋)	
そ の 他		

用具置場A 内部仕上表

室 名	床	巾木	腰及び壁	柱 型	天 井	梁 型	天井高	備 考
用具置場	コンクリート金ごて (無筋)	コンクリート打放し	外壁下地現し		屋根下地現し			

1階平面図 S=1:100

北側平面図 S=1:100

西側平面図 S=1:100

建具リスト S=1:100

1階平面図 S=1:100

基礎伏図 S=1:100

小屋伏図 S=1:100

基礎詳細図 S=1:50

凡 例

□	柱 105×105
	土台 105×105
	間柱 105×30@455
	胴縁 18×45 @455

桁・梁 (特記なし) 105×105
母屋 105×105 @910
小屋束 105×105 @1820
小屋筋かい 18×90
火打梁 90×90
垂木 45×60 @455

物置 外部仕上表

[参考図]

	仕 上	備 考
屋 根	t0.4 大波鉄板張	
外 壁	t0.30 角波カラー鉄板縦張 一部 t12 合板張	
軒 天 井	t0.4 大波鉄板現し	
根 廻 り	コンクリート打放し	
そ の 他		

1階平面図 S=1:100

西側平面図 S=1:100

南側平面図 S=1:100

基礎詳細図 S=1:50

凡 例

□	柱 105×105
	土台 105×105
	間柱 105×30@455
	胴縁 18×45 @455

桁・梁 (特記なし) 105×105
母屋 105×105 @910
小屋束 105×105 @1820
小屋筋かい 18×90
火打梁 90×90
垂木 45×60 @455

教育施設研究所・三上設計設計共同体

株式会社教育施設研究所 東北事務所 一級建築士事務所 宮城県知事登録第24110153号
三上設計有限会社 一級建築士事務所 青森県知事登録第573号

代表設計者 一級建築士第331602号 田中裕士
設計者 一級建築士第184471号 三上 界
設計者 一級建築士第375111号 大平晃司

担当者 一級建築士第355850号 奥山由依
担当者 一級建築士第382605号 阿部千明

工事名 令和7年度 第二中学校等複合施設新築工事(建築工事)


図面名 部室棟他解体工事 (建築)
用具置場C・物置 平面図・立面図・建具表・小屋伏図

縮尺 A1 1:100
1:30
A3 1:200
1:60




図面番号 KA - 014
日付 25・03・

用具置場D 外部仕上表			＜ 凡例 ＞		石綿含有材（みなし材含む）	
	仕 上				備 考	
屋 根	t0.35 長尺カラー鉄板 立平葺 下地：t12 野地板+アスファルトルーフィング22k					
軒 先	破風・淀 t0.35 カラー鉄板加工					
外 壁	t0.30 角波カラー鉄板縦張					
水 切	t0.35 カラー鉄板加工					
軒 天 井	木野縁下地 t6 石綿板（一部有孔板）EP					
根 廻 り	コンクリート打放し					
建 具	アルミ製サッシ					
出入り口床	コンクリート金ごて（無筋）					
そ の 他						

用具置場D 内部仕上表								
室 名	床	巾木	腰及び壁	柱 型	天 井	梁 型	天井高	備 考
用具置場	コンクリート金ごて（無筋）	コンクリート打放し	外壁下地現し		屋根下地現し			












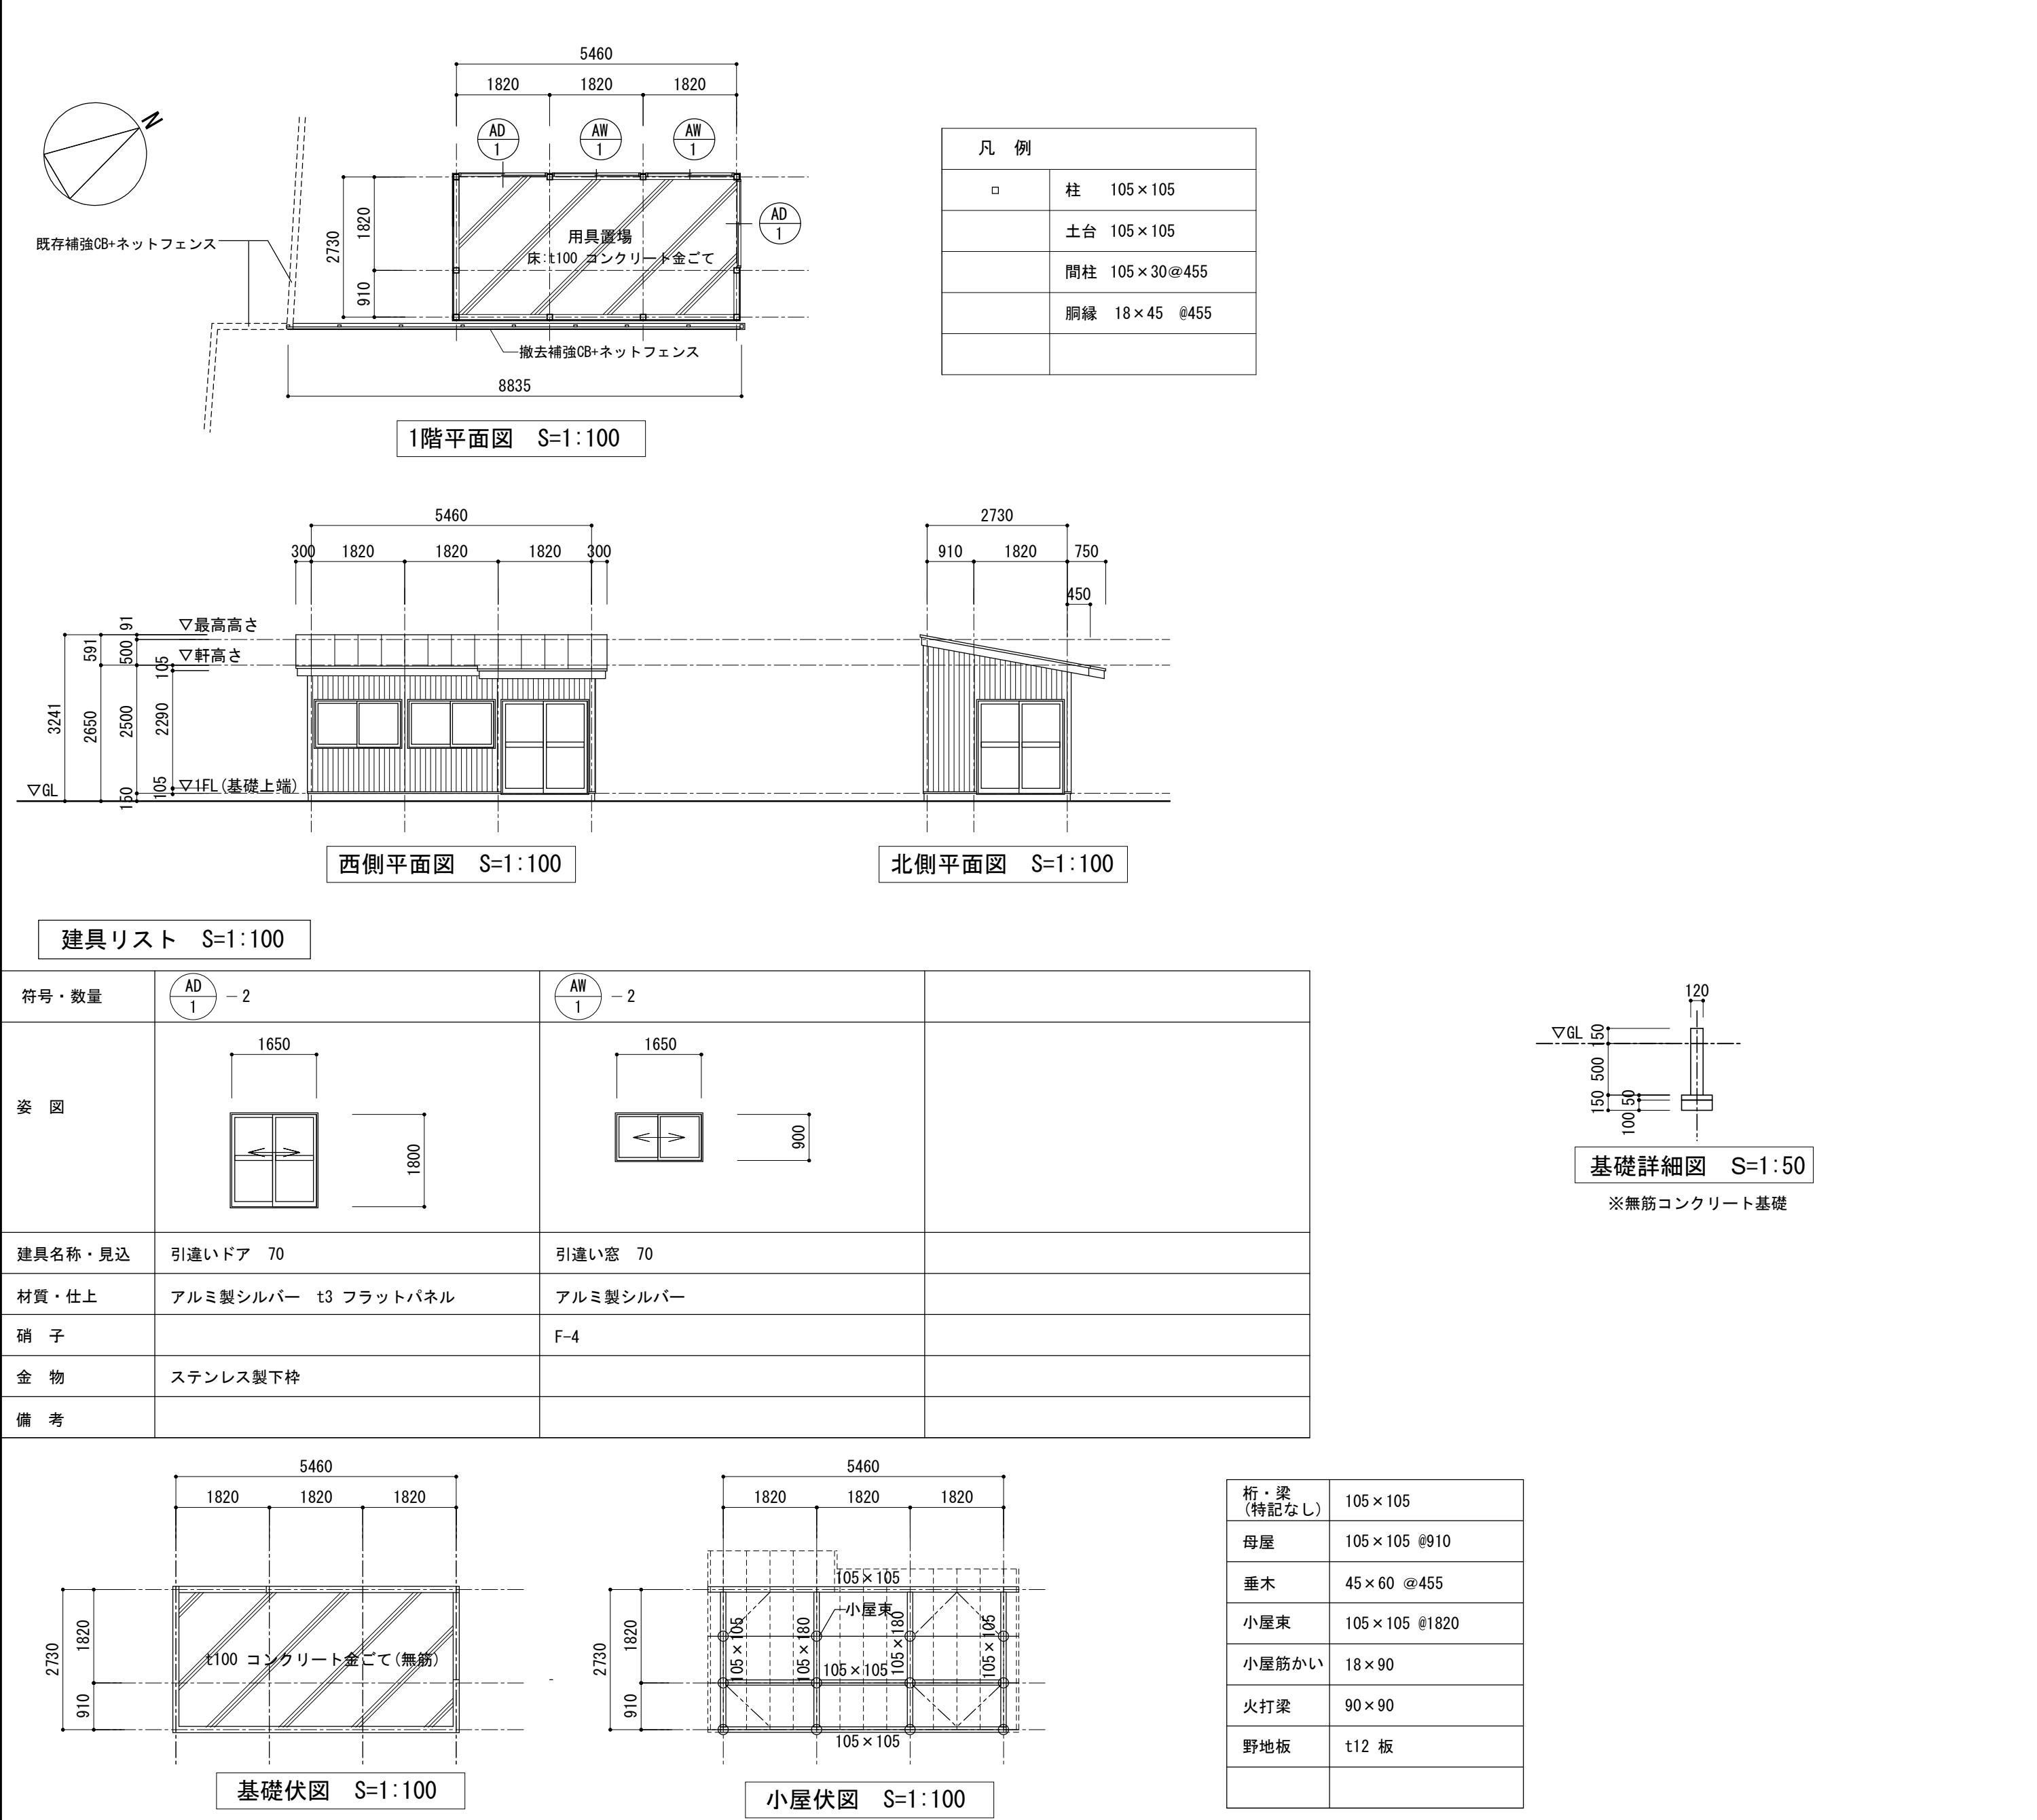


撤去補強CB+ネットフェンス

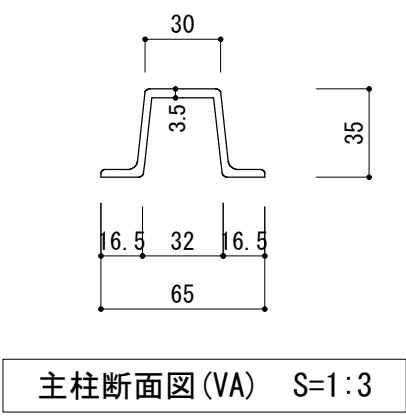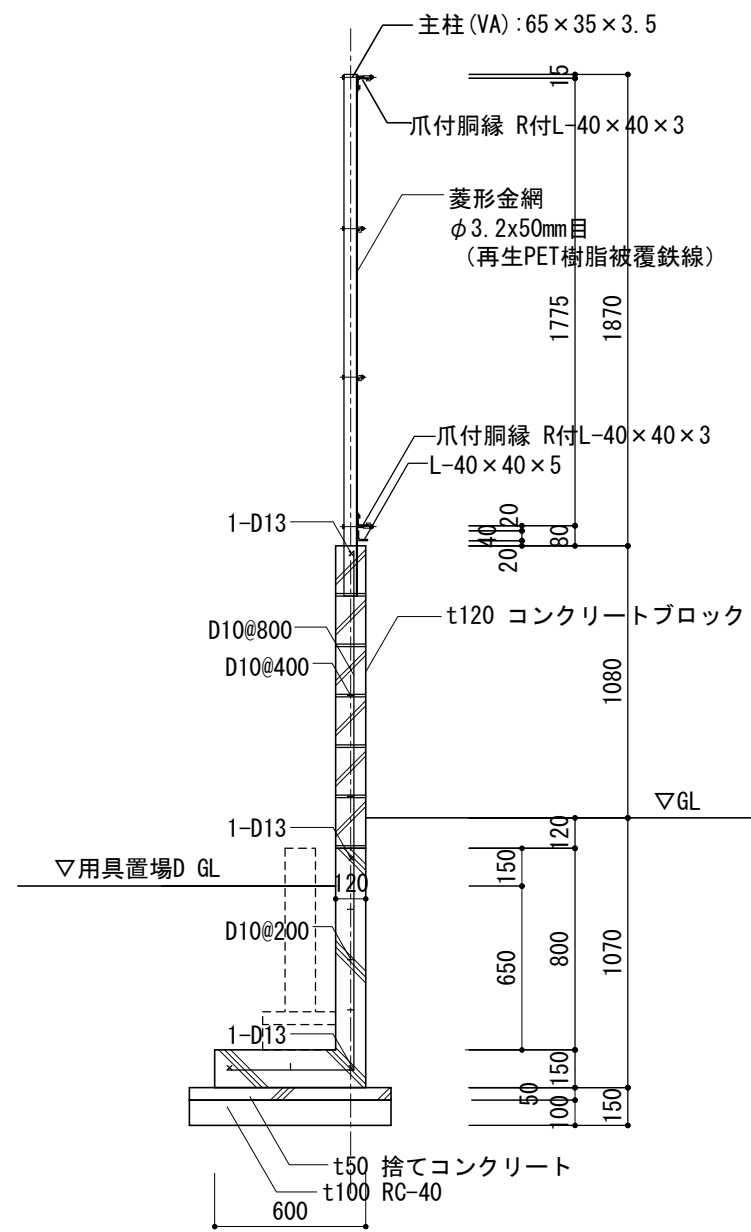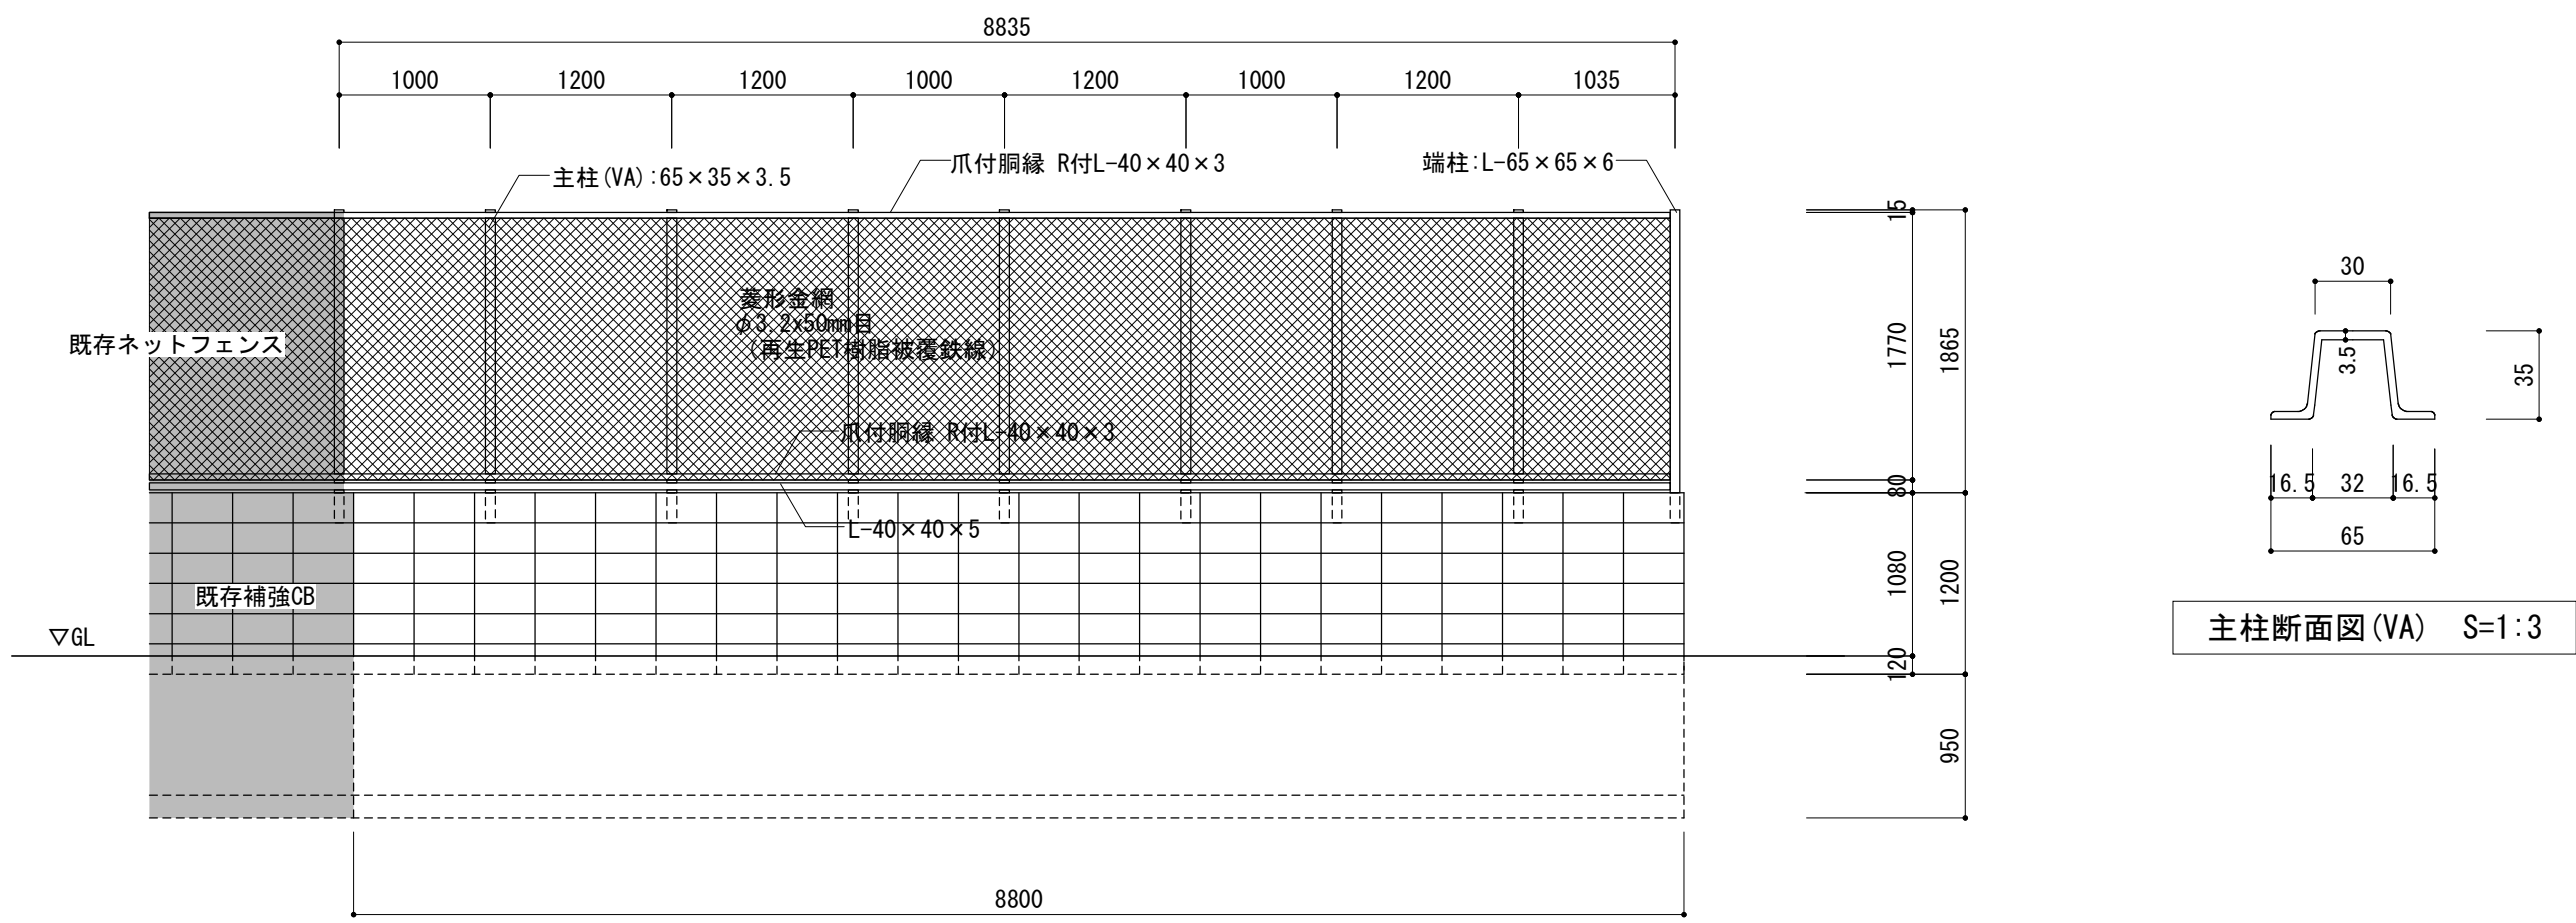

[参考図]

教育施設研究所・三上設計設計共同体 株式会社教育施設研究所 東北事務所 一級建築士事務所 宮城県知事登録第24110153号 三上設計有限会社 一級建築士事務所 青森県知事登録第573号	代表設計者 一級建築士第331602号 田中裕士		担当者 一級建築士第355850号 奥山由依	工事名 令和7年度 第二中学校等複合施設新築工事(建築工事)	縮尺 A1 1:100	図面番号 KA - 015
	設計者 一級建築士第184471号 三上 昇		担当者 一級建築士第82605号 阿部千明			
	設計者 一級建築士第375111号 大平晃司			図面名 部室棟他解体工事（建築） 用具置場D 平面図・立面図・矩計図・構造図	A3 1:200	日付 25・03・

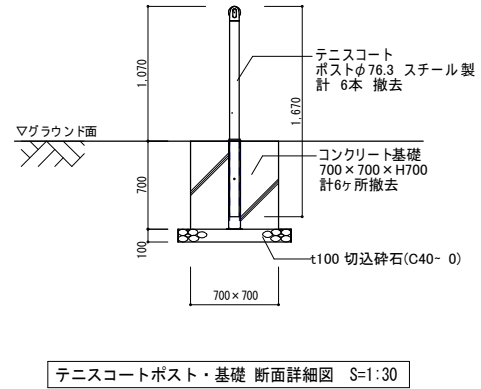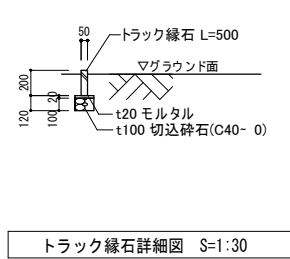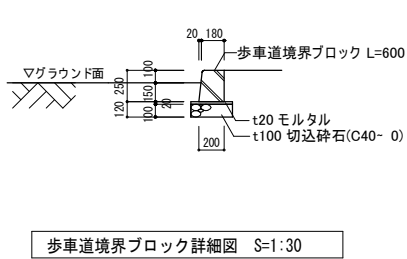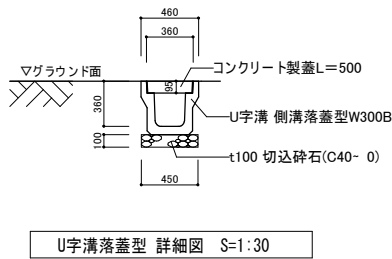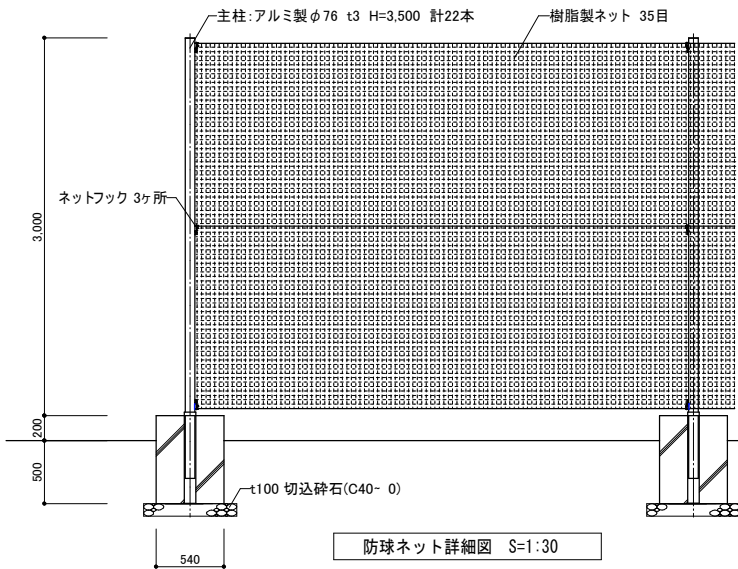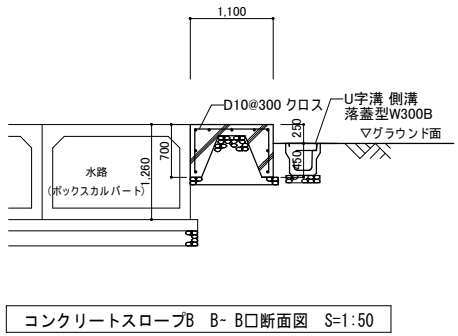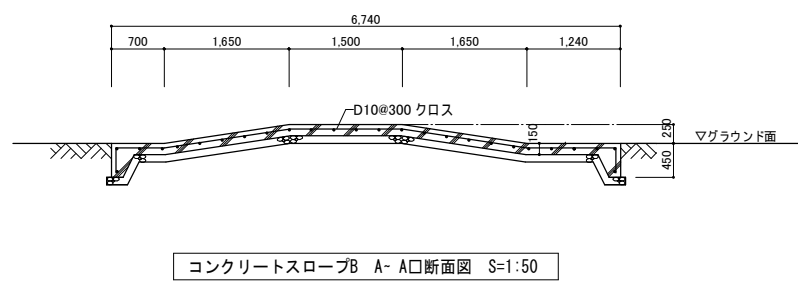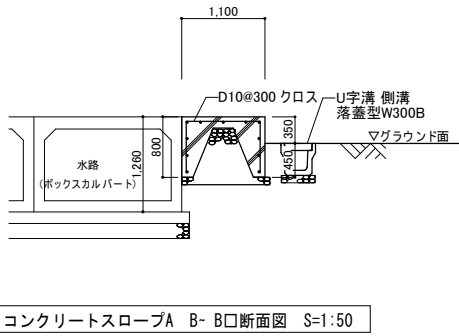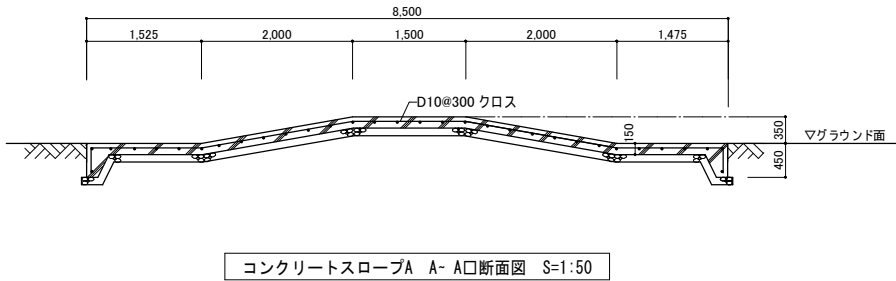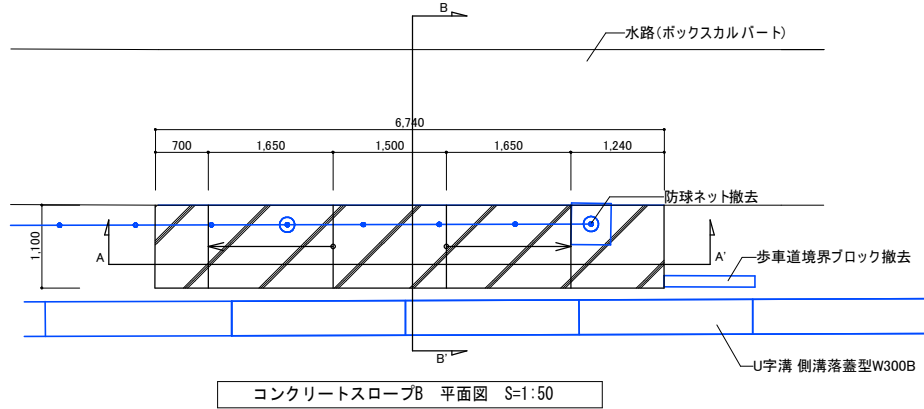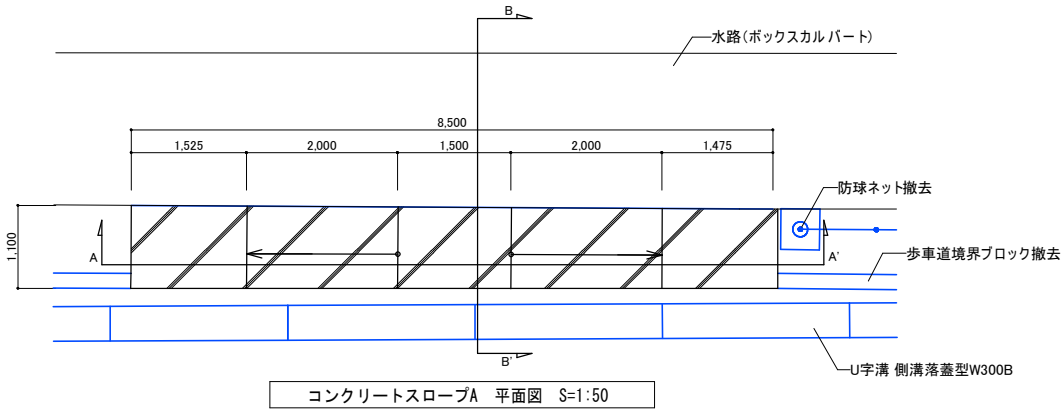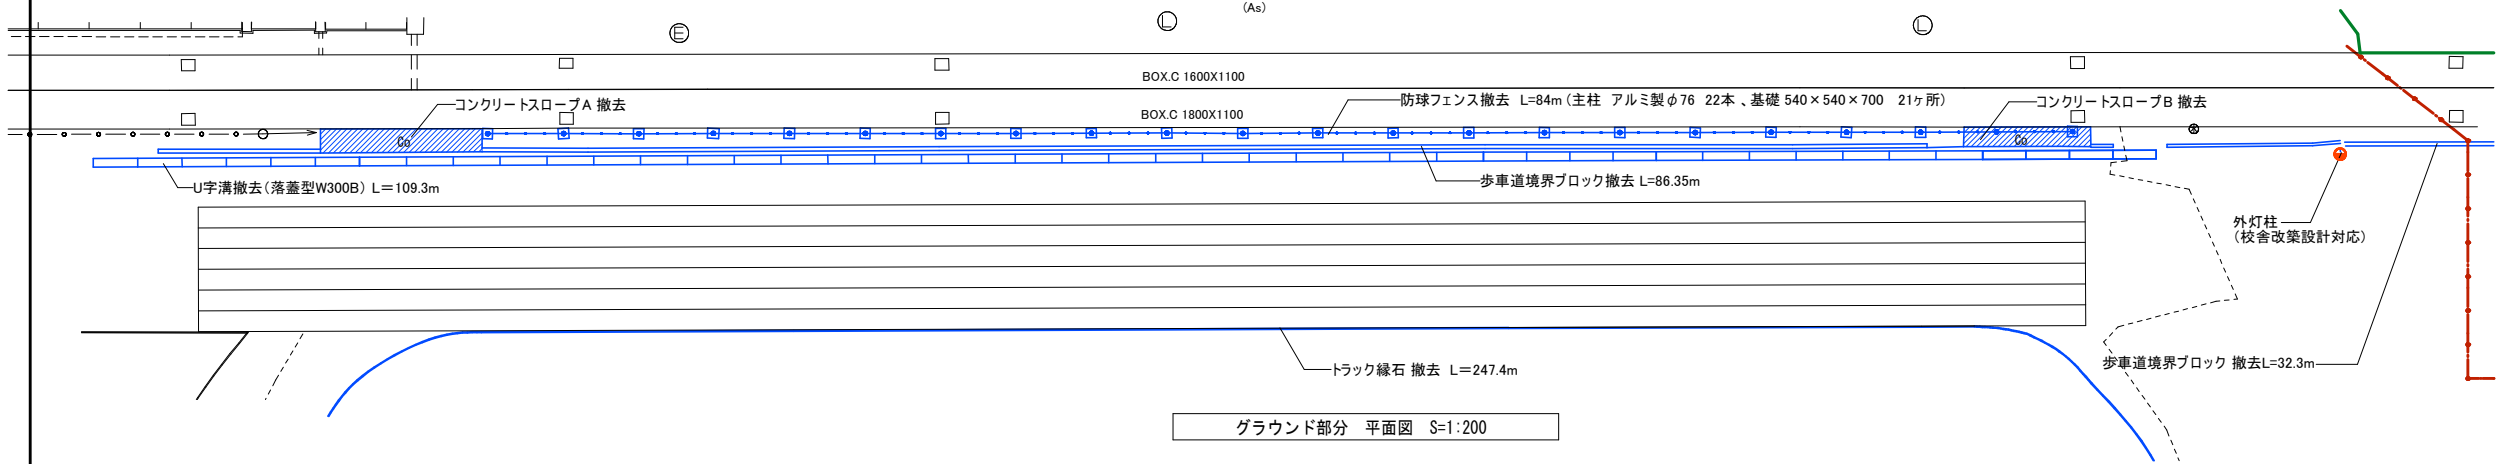

教育施設研究所・三上設計設計共同体

株式会社教育施設研究所 東北事務所 一級建築士事務所 宮城県知事登録第24110153号
三上設計有限会社 一級建築士事務所 青森県知事登録第573号

代表設計者 一級建築士第331602号 田中裕士
設計者 一級建築士第184471号 三上 昇
設計者 一級建築士第375111号 大平晃司

担当者 一級建築士第355850号 奥山由依
担当者 一級建築士第382605号 阿部千明

工事名 令和7年度 第二中学校等複合施設新築工事(建築工事)
図面名 部室棟他解体工事 各構造物詳細図

縮尺 A1 1:200, 1:30, 1:50
A3 1:400, 1:60, 1:100
図面番号 KA - 016
日付 25・03・