


# 用地平面図


S=1:500

弘前市

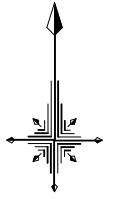

|      |              |    |
|------|--------------|----|
| 年度   | 令和           | 年度 |
| 工事名  |              |    |
| 路線名  | 旧第一大成小学校     |    |
| 施工箇所 | 弘前市大字駅前三丁目地内 |    |
| 図面名称 | 用地平面図        |    |
| 縮尺   | 1:500        |    |
| 図面番号 | 葉            | 設計 |

弘前市

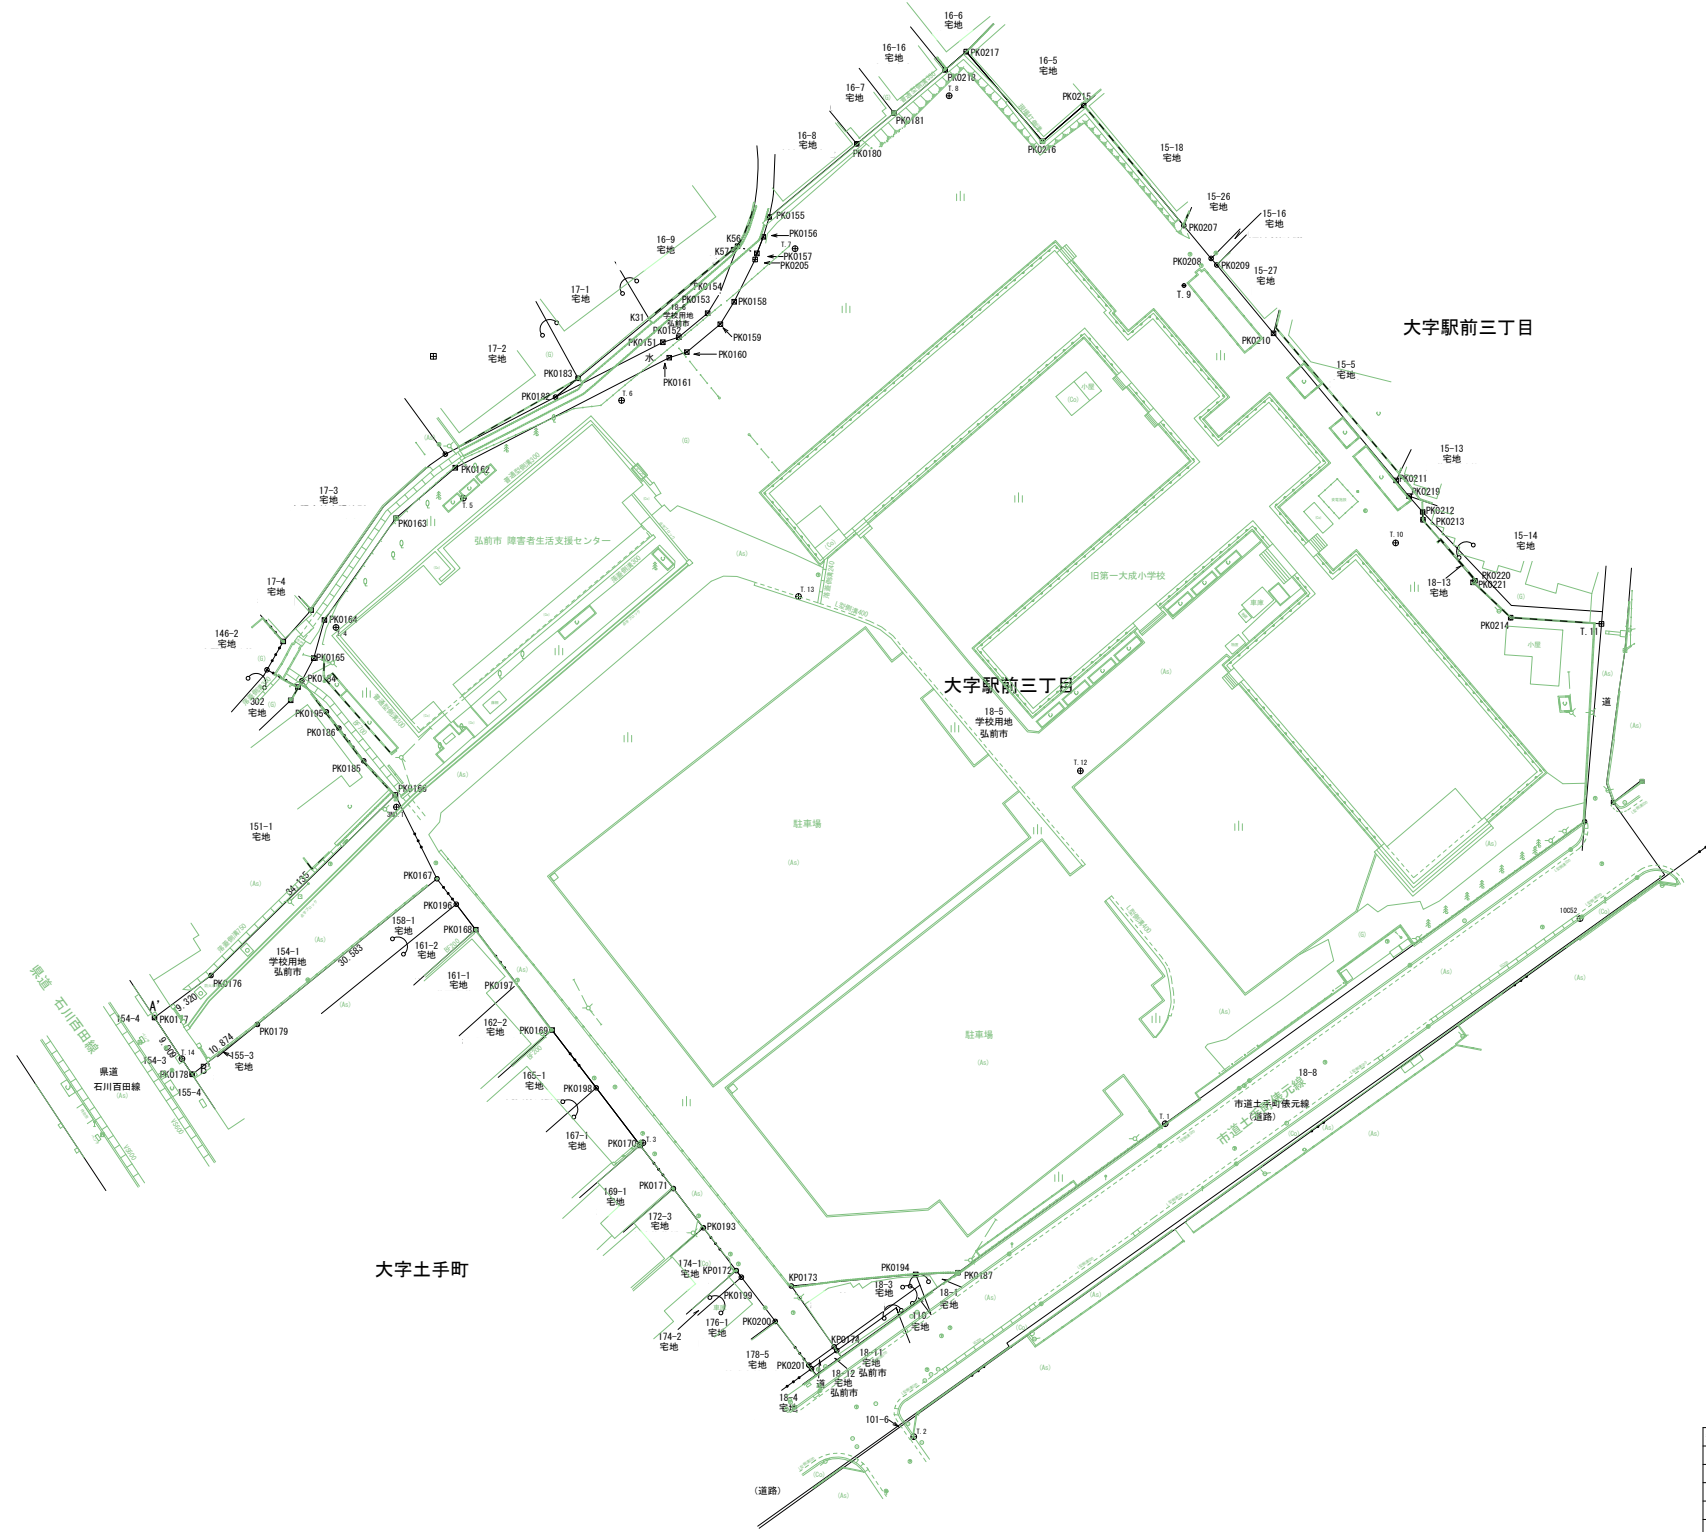

| 境界点 | 境界線の種類  |
|-----|---------|
| ⊗   | 金属線     |
| ⊠   | 金属プレート  |
| ⊞   | プラスチック板 |
| □   | 石杭      |
| -   | 計算点     |
| ⊕   | 基準点     |