



位置図

S=1:10,000

弘前市民文化交流館等

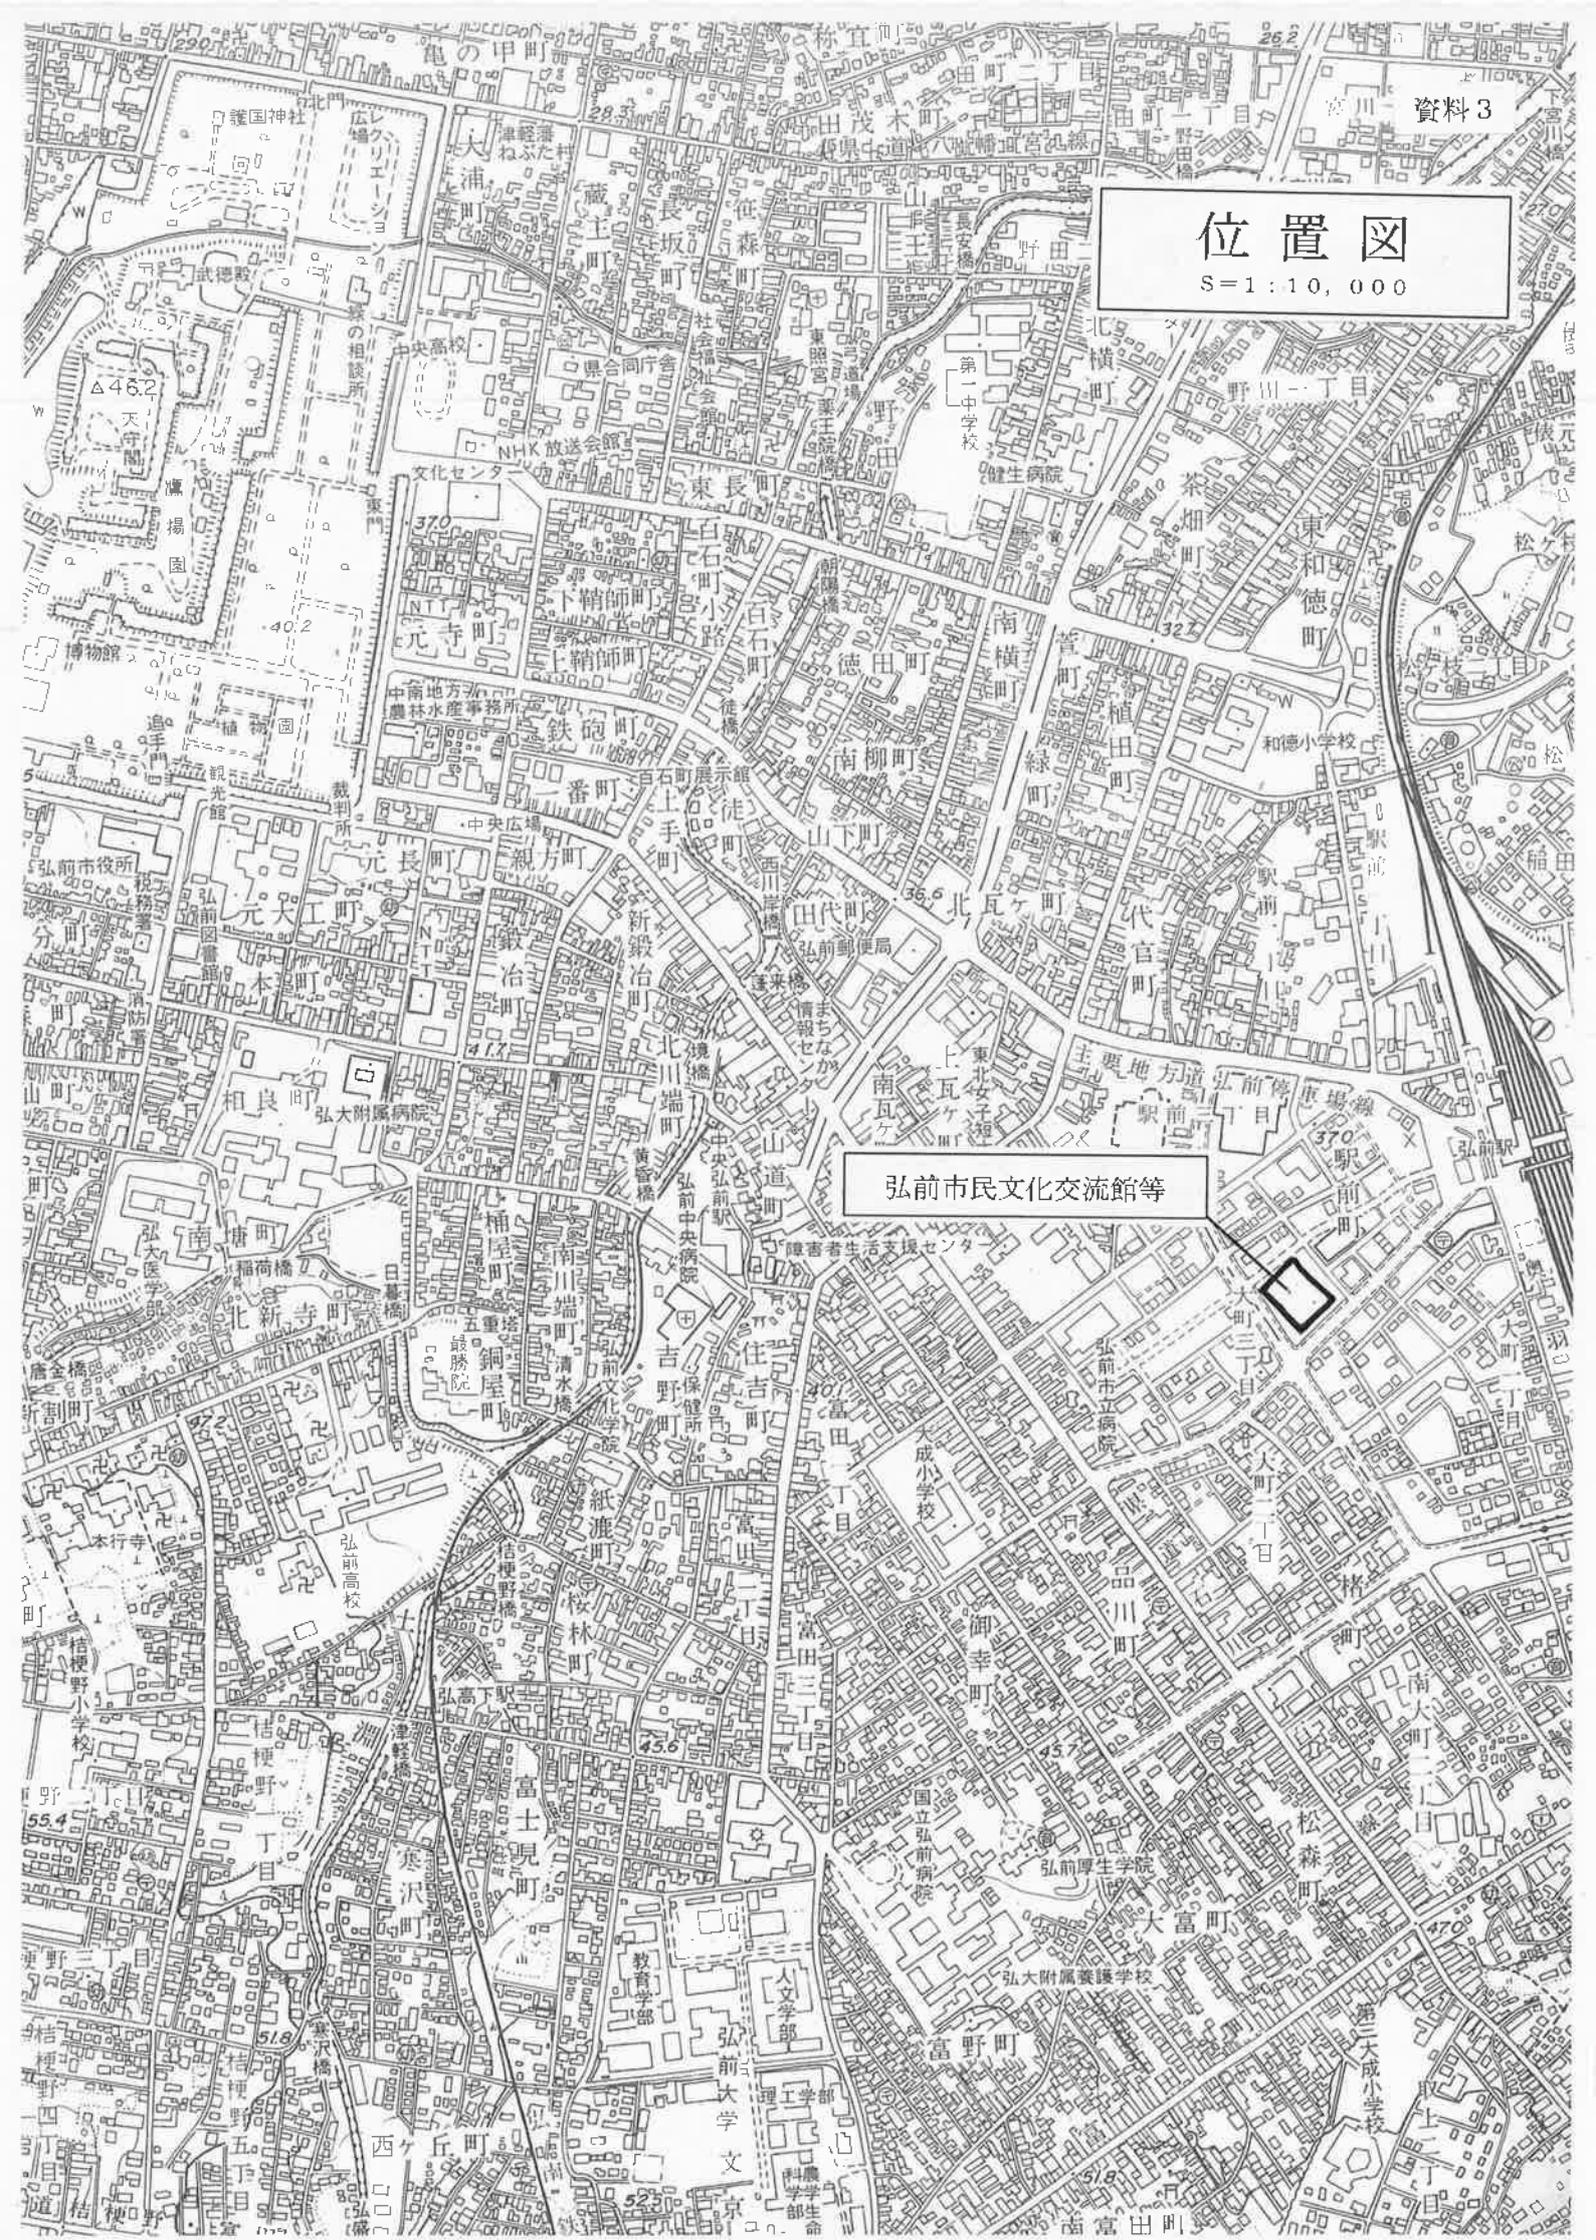


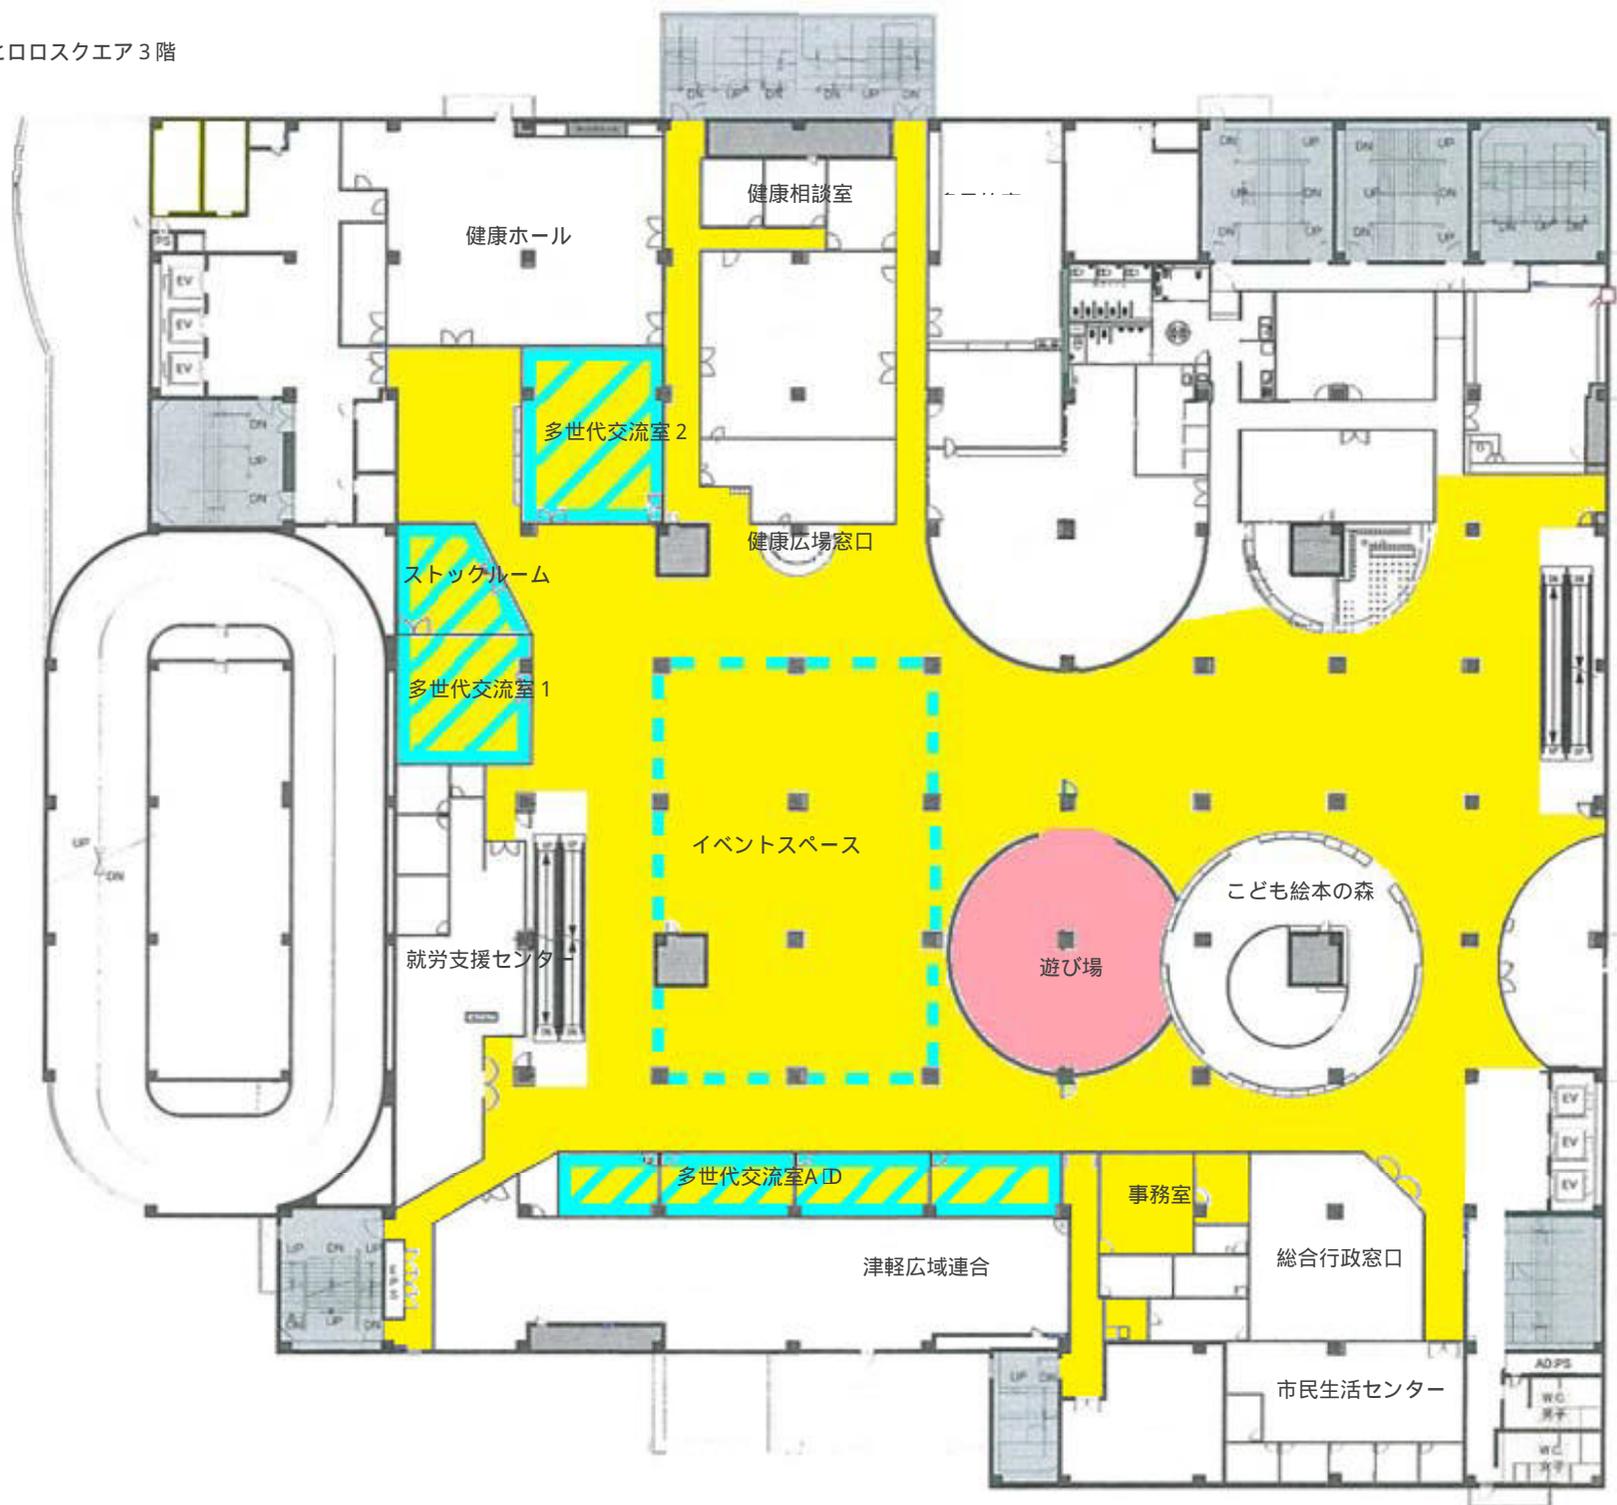

弘前市民文化交流館ホール 集合平面図

ホール面積 約 319.2 m²
収容人員 300 人

楽屋面積 約 30.7 m²

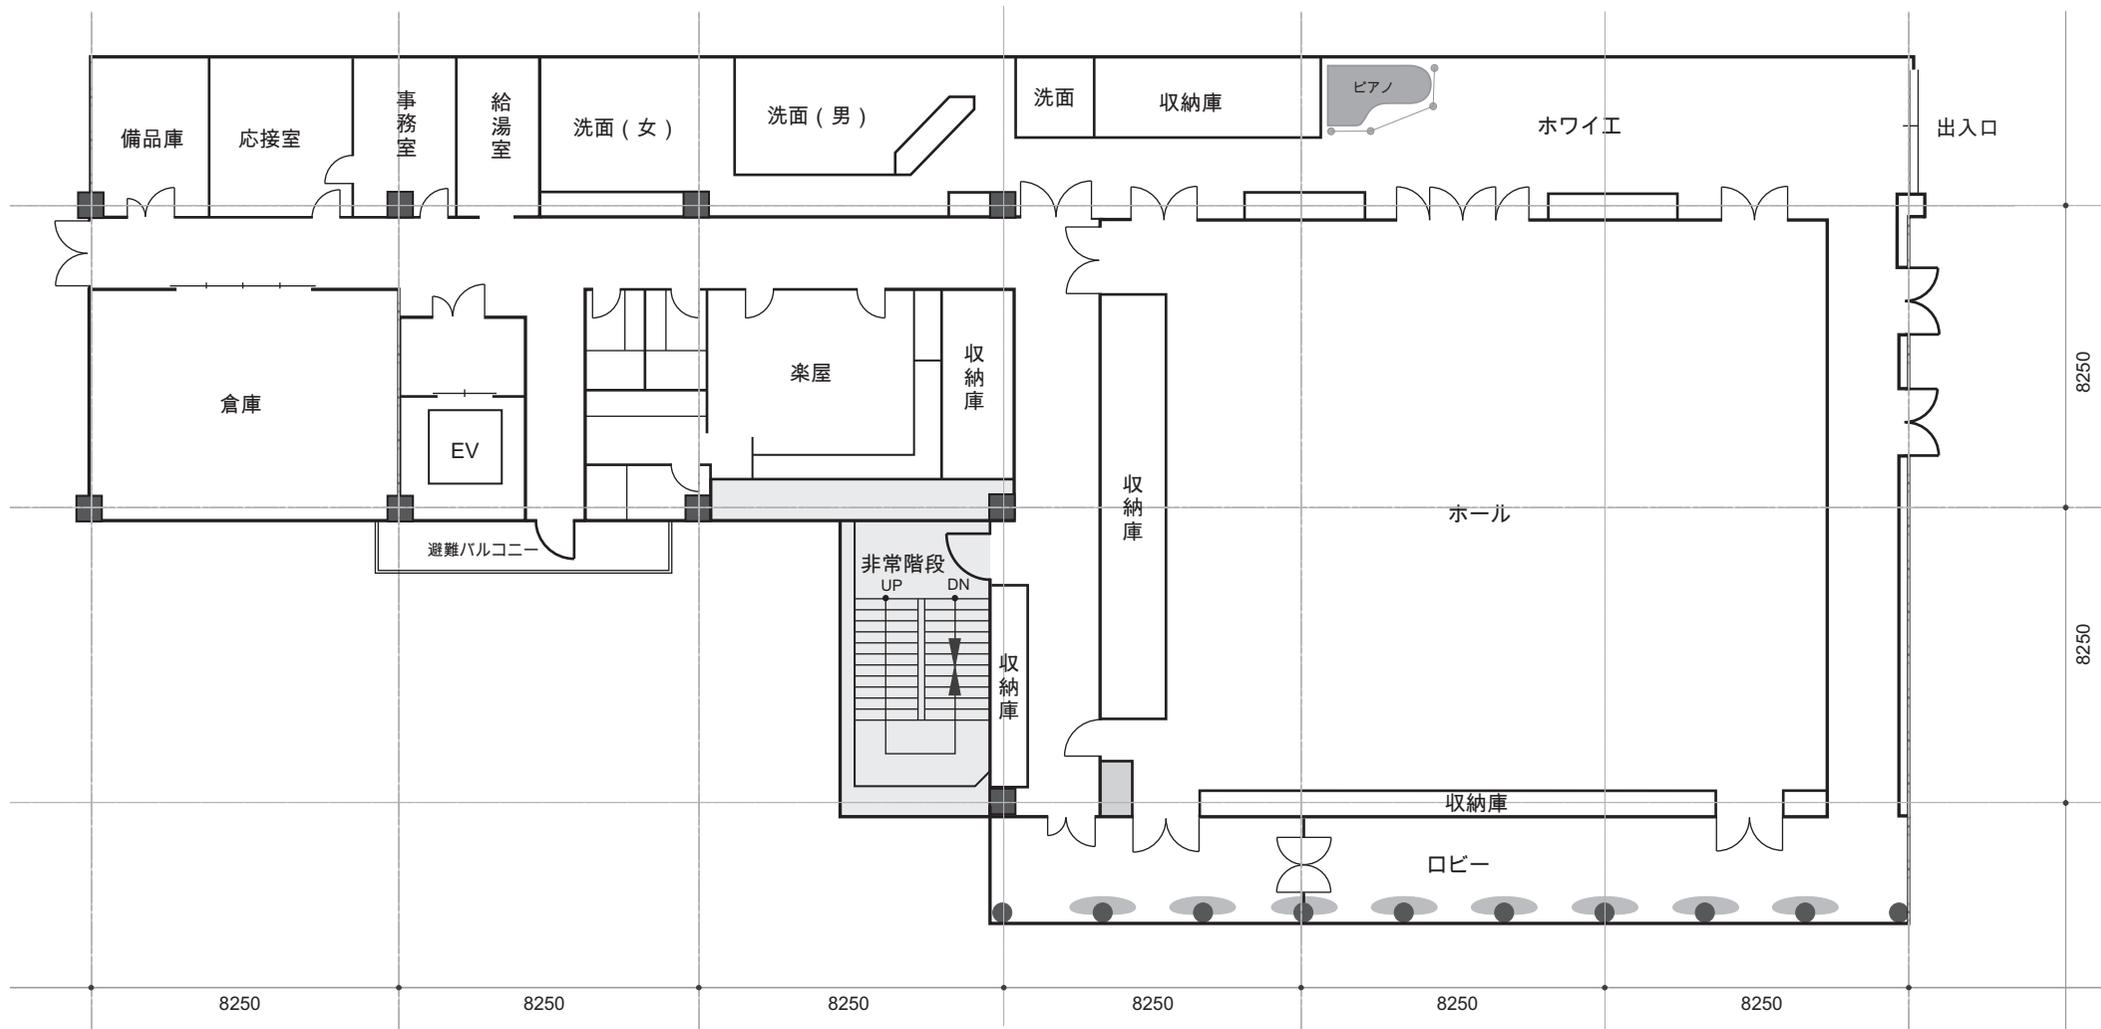

弘前市民文化交流館及び弘前市駅前こどもの広場内遊び場 写真一覧


○3階 弘前市民文化交流館ほか



多世代交流室 1



多世代交流室 2

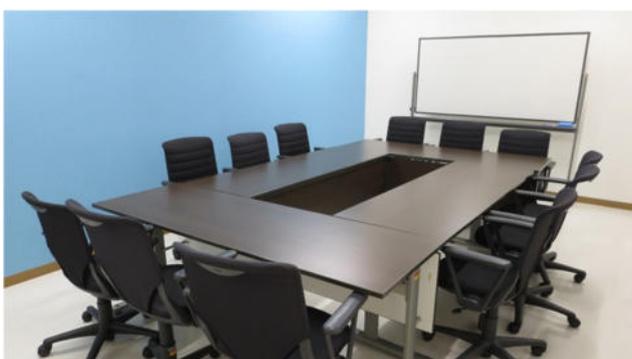

多世代交流室 A



多世代交流室 B



多世代交流室 C



多世代交流室 D



イベントスペース



弘前市駅前こどもの広場内遊び場

○4階 弘前市民文化交流館ホール



オープン形式(説明会、相談会など)



ステージ形式(講演会、ステージ発表など)



パネル使用例



パネル使用例



平土間形式(ピアノ発表会など)