


弘前文化センター 2階「第1和室～第3和室」電気配置図

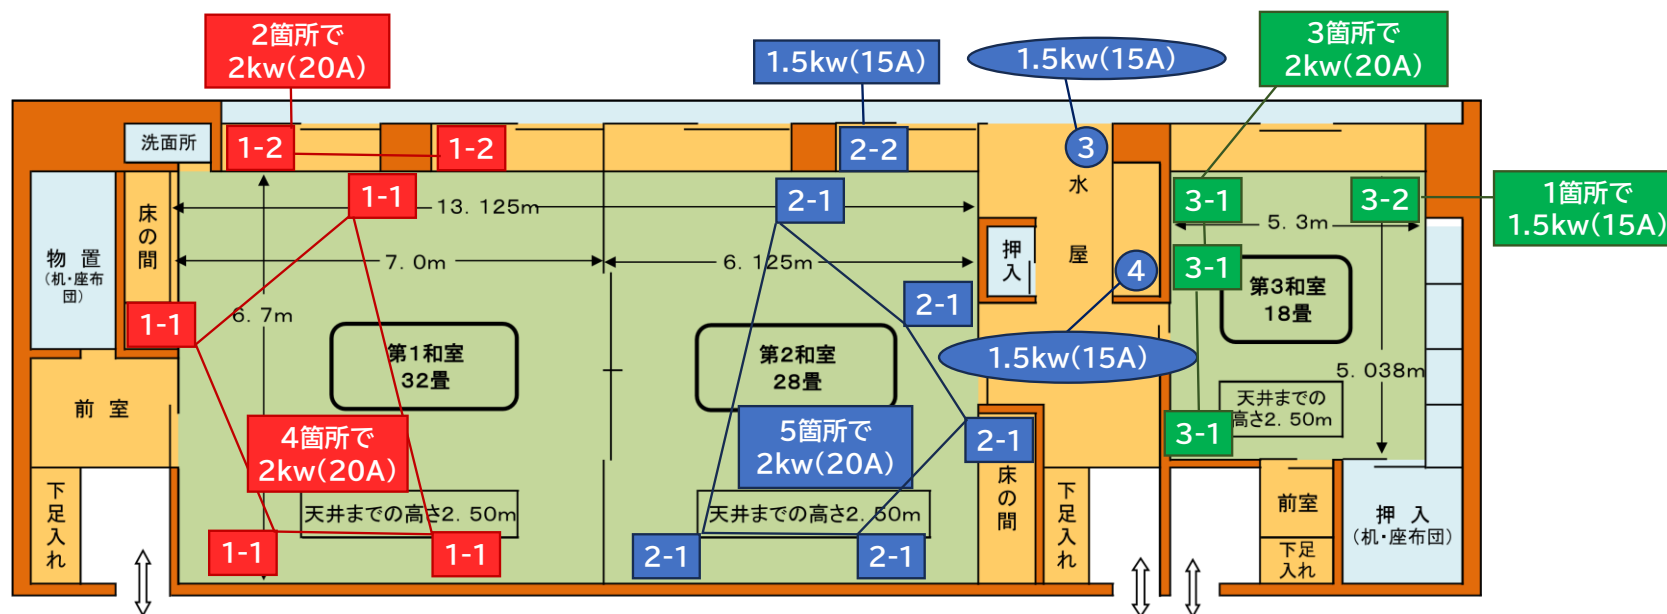

□は発電機回路 ○は普通のコンセント

◇第1和室

2系統 4kw (2kw×2)

1-1 . . . 4箇所 (2ロコンセント) 2kw

1-2 . . . 2箇所 (2ロコンセント) 2kw

◇第2和室

4系統 6.5kw (2kw+1.5kw×3)

2-1 . . . 5箇所 (2ロコンセント) 2kw

2-2 . . . 1箇所 (2ロコンセント) 1.5kw

③ . . . 1箇所 (2ロコンセント) 1.5kw

④ . . . 1箇所 (2ロコンセント) 1.5kw

◇第3和室

2系統 3.5kw (2kw+1.5kw)

3-1 . . . 3箇所 (2ロコンセント) 2kw

3-2 . . . 1箇所 (2ロコンセント) 1.5kw

注意!

I系統2kw(20A)

ただし、I系統1箇所しかコンセントがない場合は1箇所1.5kw