


換地 図

S = 1 : 500

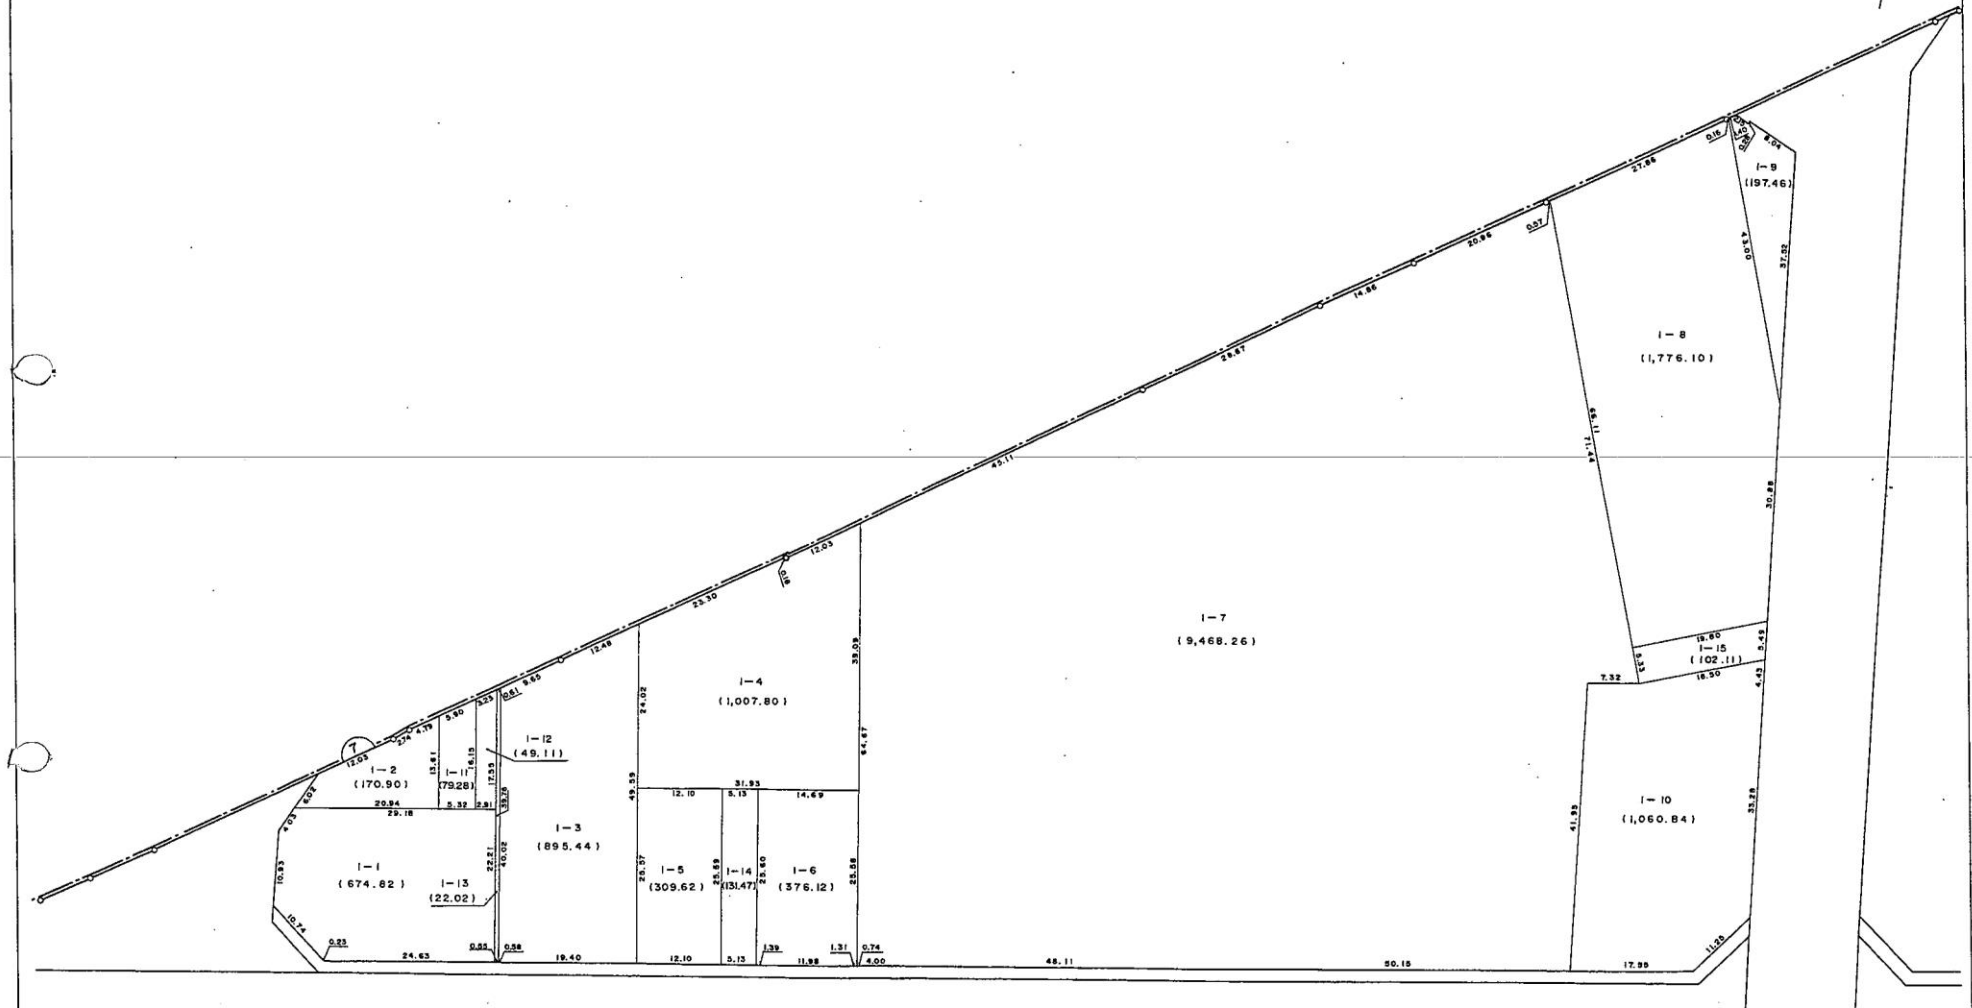

大字境関一丁目

大字末広五丁目

凡 例

街区番号	
地 番	1-1
地 積 (m ²)	230.00
辺 長 (m)	15.00
換地処分の位置	


換地図

S = 1 : 500



大字境関一丁目

大字末広五丁目

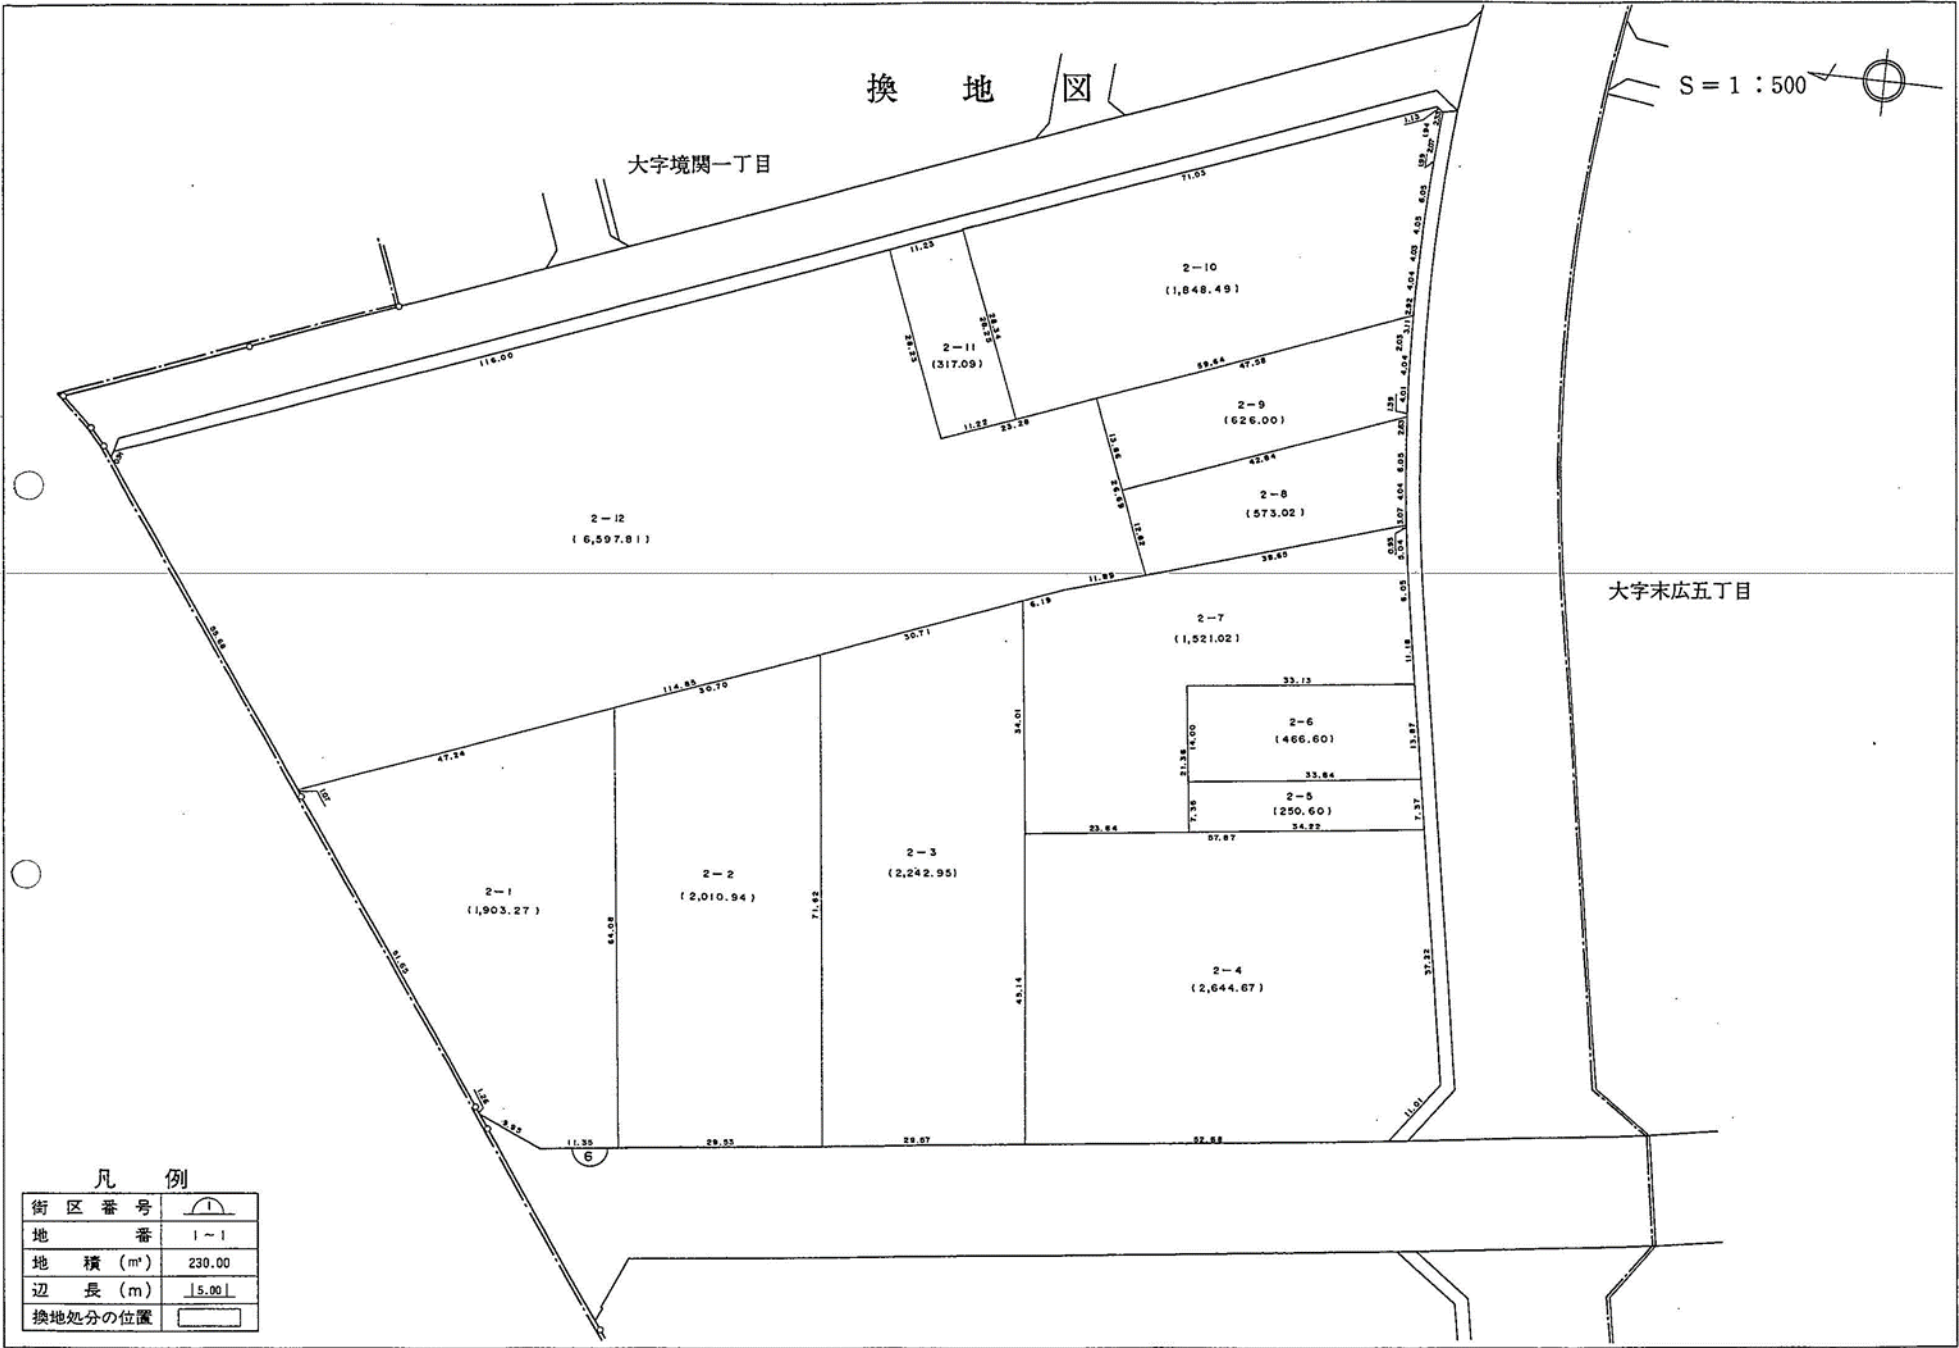

凡 例

街区番号	1
地番	1~1
地積 (m²)	230.00
辺長 (m)	15.00
換地処分の位置	

換地図

S = 1 : 500




大字境関一丁目

川
磯
廻

大字福田一丁目

大字末広五丁目

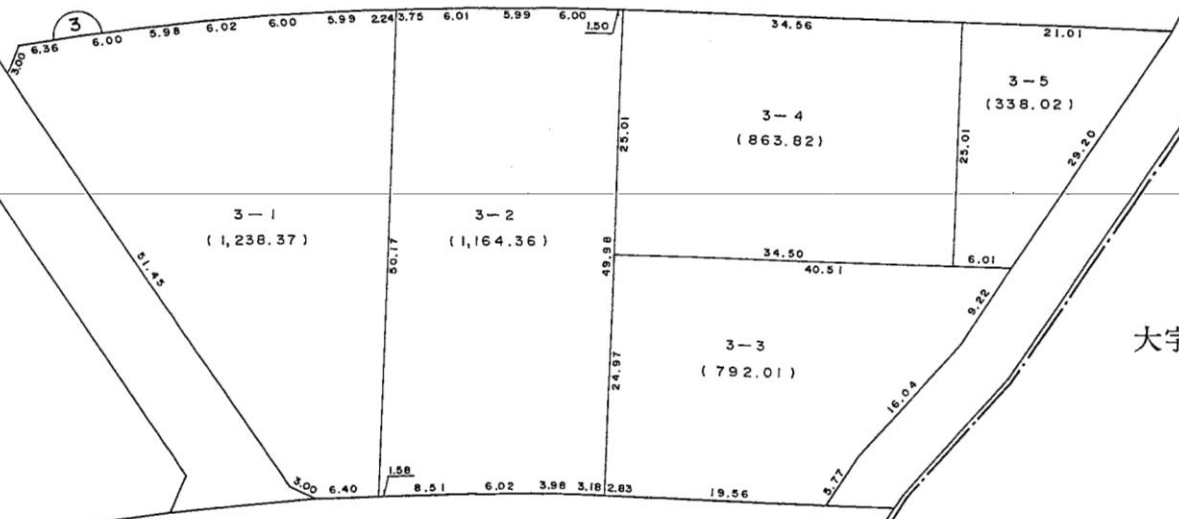


凡 例


街区番号	①
地番	1~1
地積 (m ²)	230.00
辺長 (m)	5.00
換地処分の位置	

換地図

S = 1 : 500

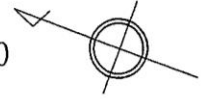

大字境関一丁目


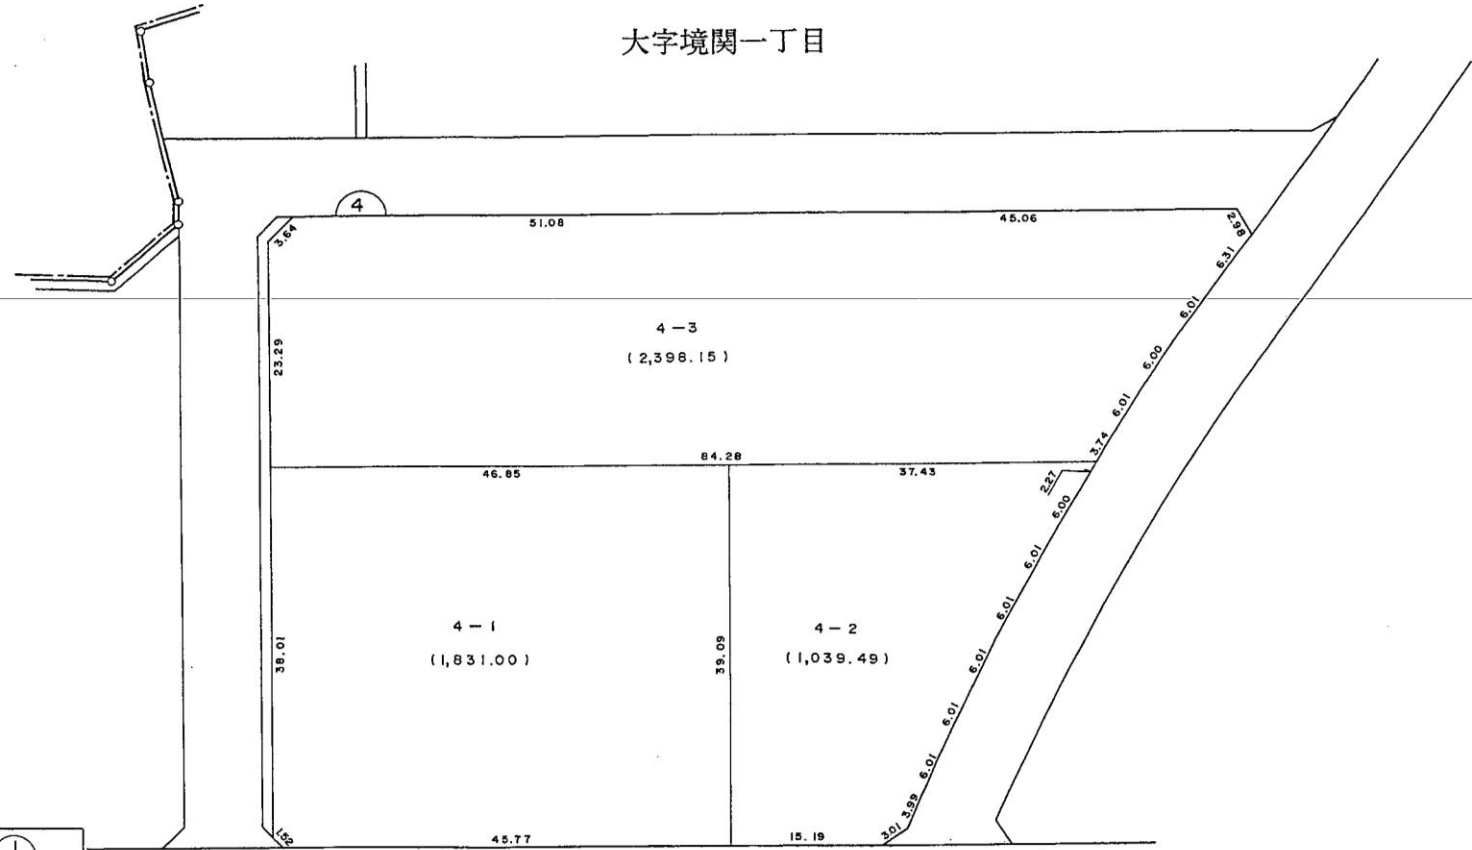


凡例

街区番号	
地番	1-1
地積 (m ²)	230.00
辺長 (m)	5.00
換地処分的位置	

換地図

S = 1 : 500

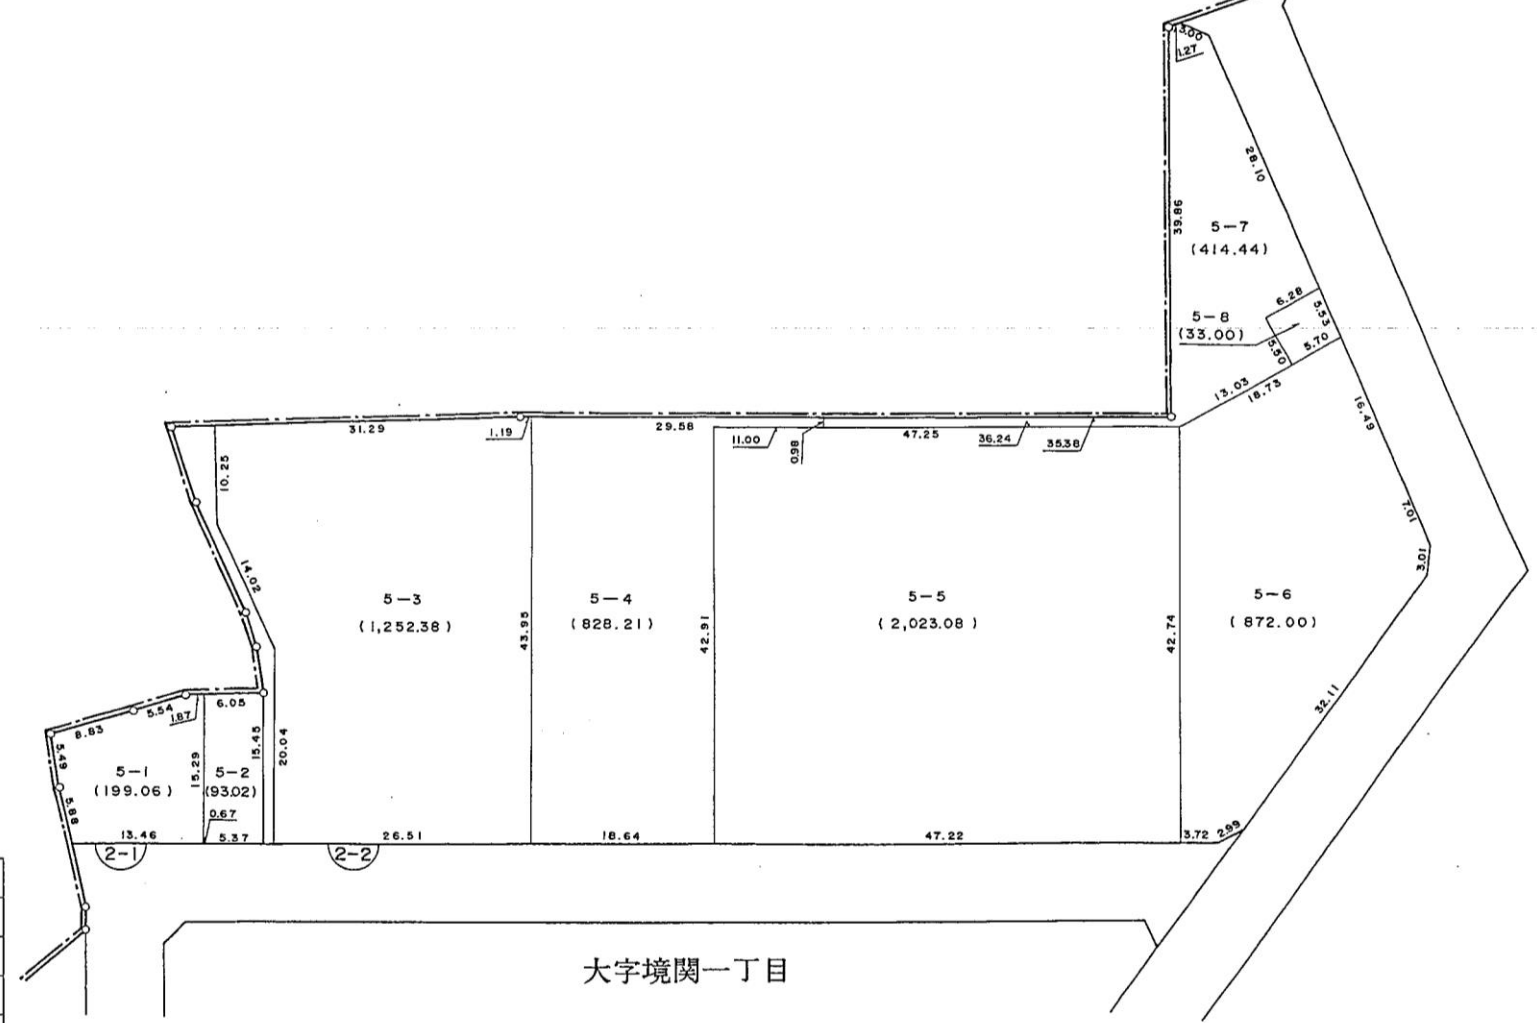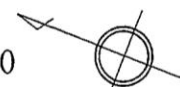



凡 例

街区番号	1
地番	1-1
地積 (m ²)	230.00
辺長 (m)	5.00
換地処分の位置	<input type="checkbox"/>

大字境関一丁目

換地図

S = 1 : 500

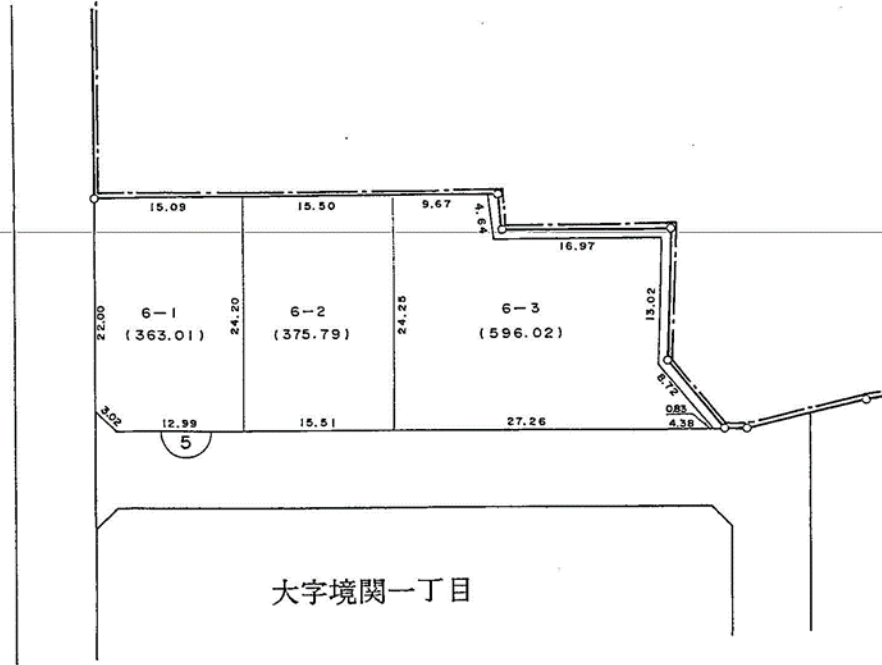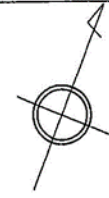

凡例

街区番号	
地番	1-1
地積 (m ²)	230.00
辺長 (m)	15.00
換地処分の位置	