

換地図

S = 1 : 500





凡例

街区番号	1-1
地番	1-1
地積 (m <sup>2</sup> )	230.00
辺長 (m)	15.00
換地処分の位置	

# 換地 図

S = 1 : 500

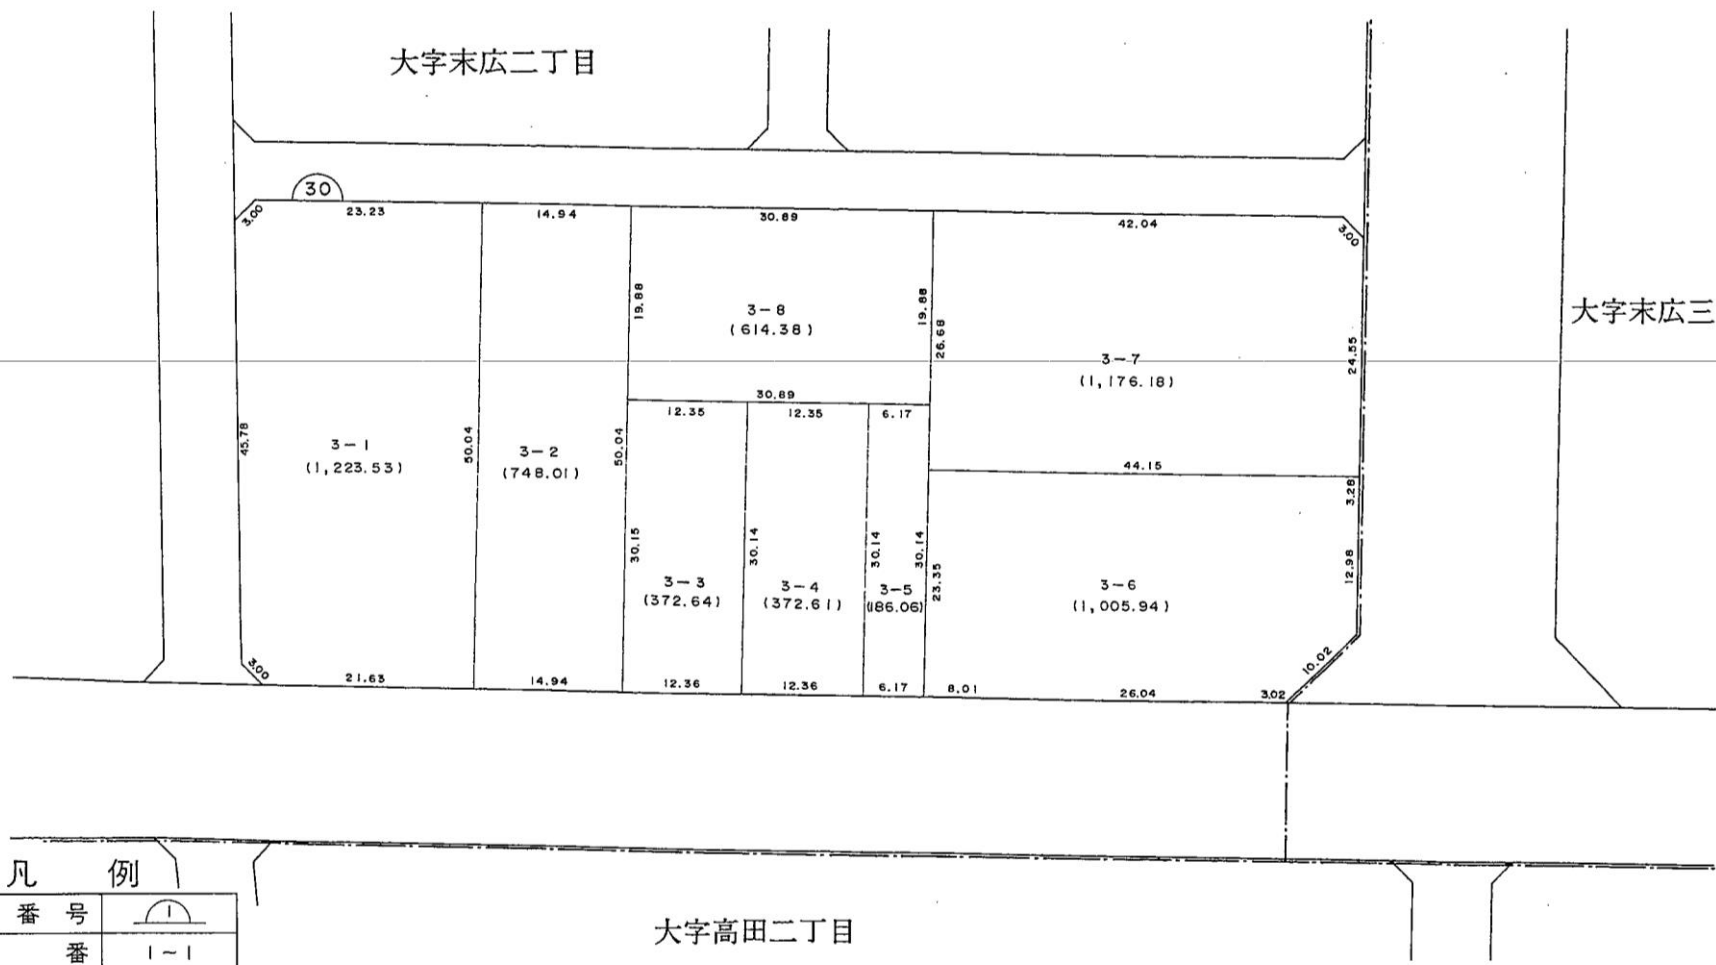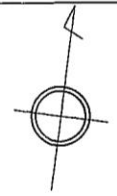


## 凡 例

街区番号	
地番	1-1
地積 (m <sup>2</sup> )	230.00
辺長 (m)	15.00
換地処分的位置	

大字高田二丁目

# 換 地 図

S = 1 : 500

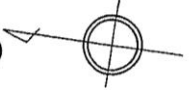

大字末広二丁目




## 凡 例

街区番号	
地番	1-1
地積 (m <sup>2</sup> )	230.00
辺長 (m)	5.00
換地処分の位置	

# 換地 図

S = 1 : 500

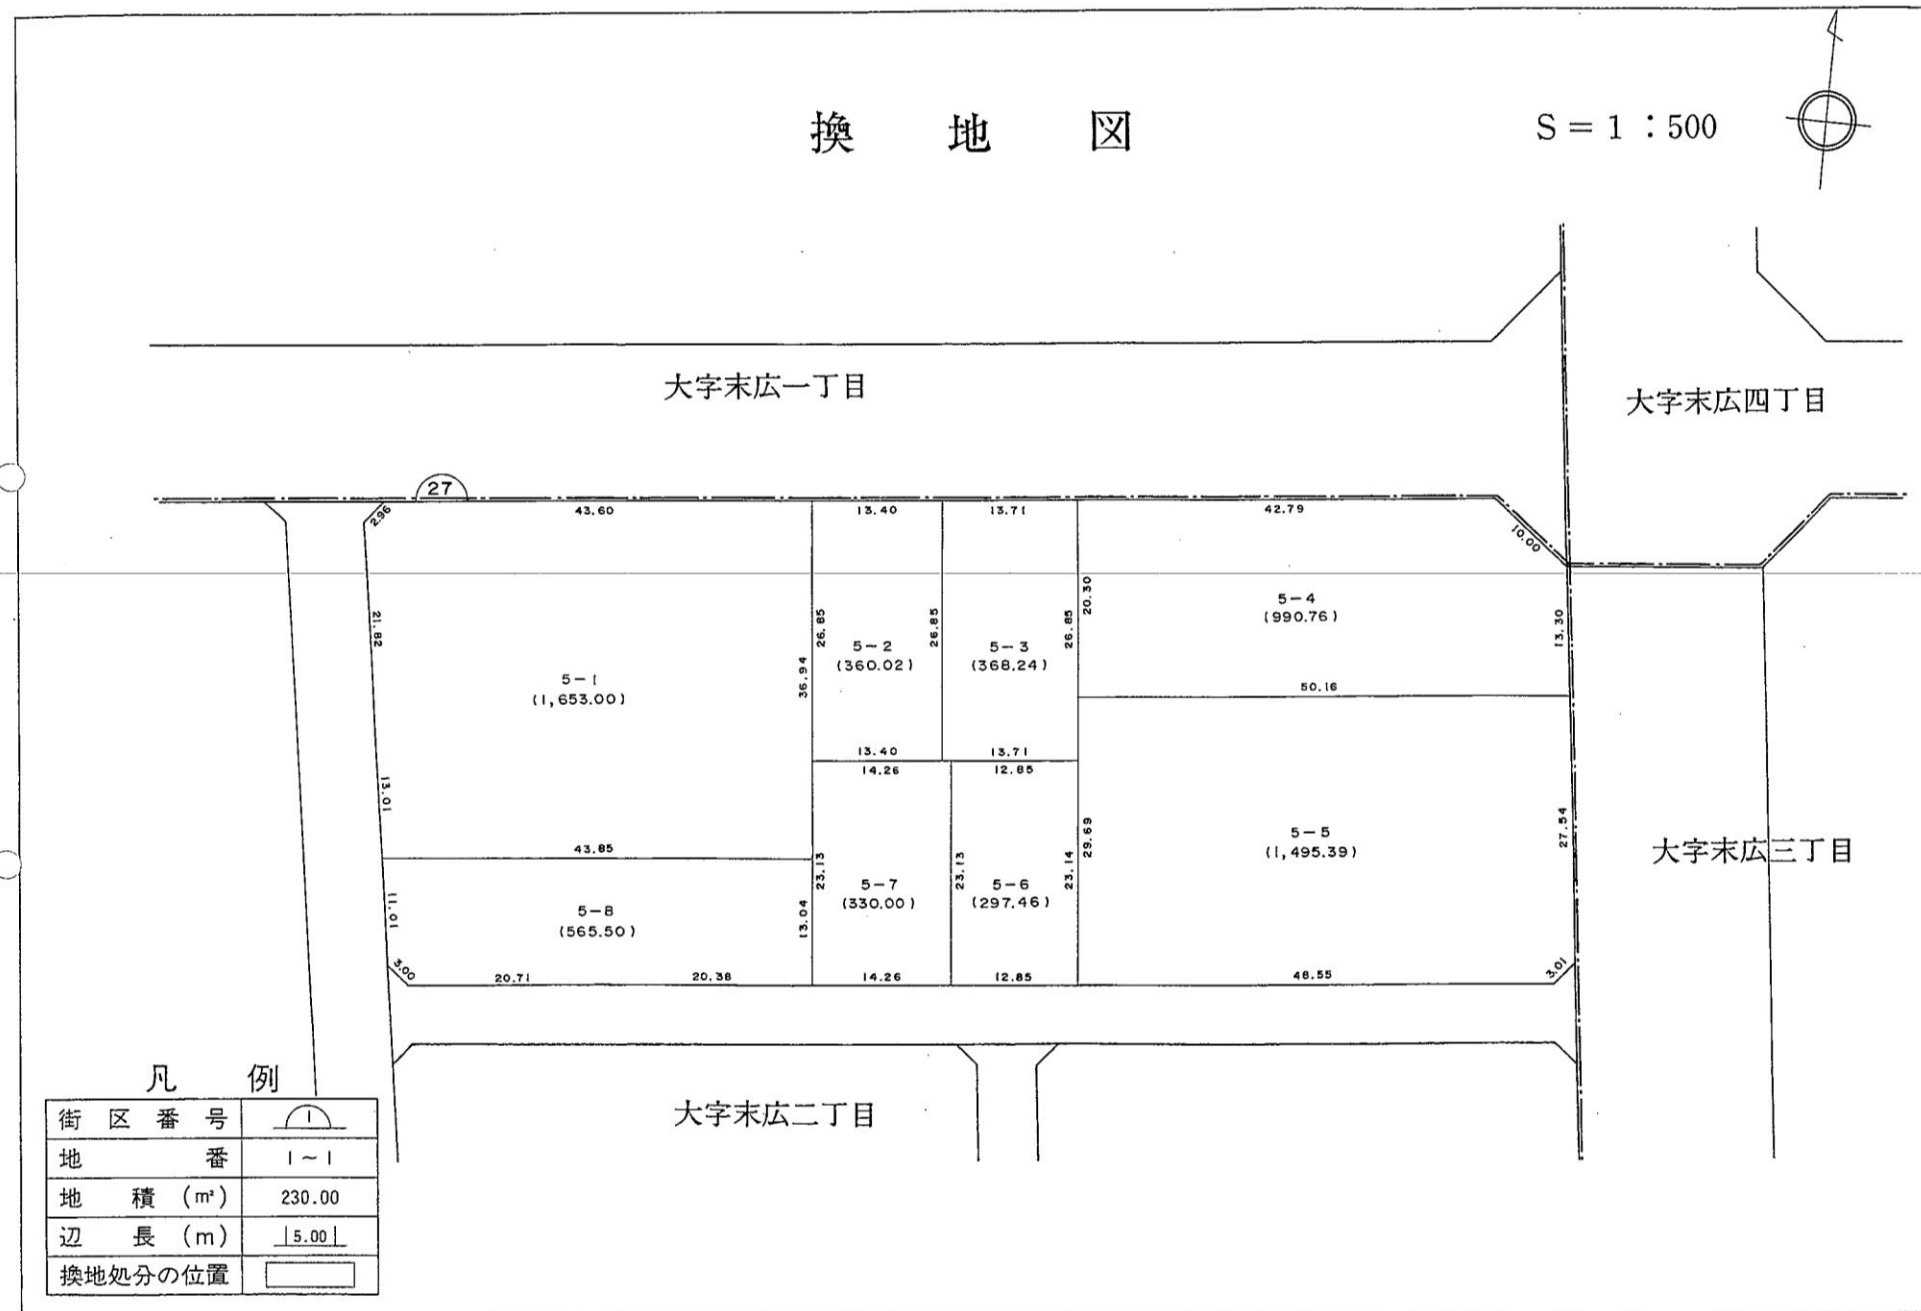


## 凡 例


街区番号	
地番	~
地積 (m²)	230.00
辺長 (m)	5.00
換地処分の位置	

# 換地 図

S = 1 : 500

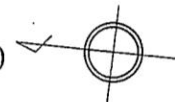

大字末広三丁目

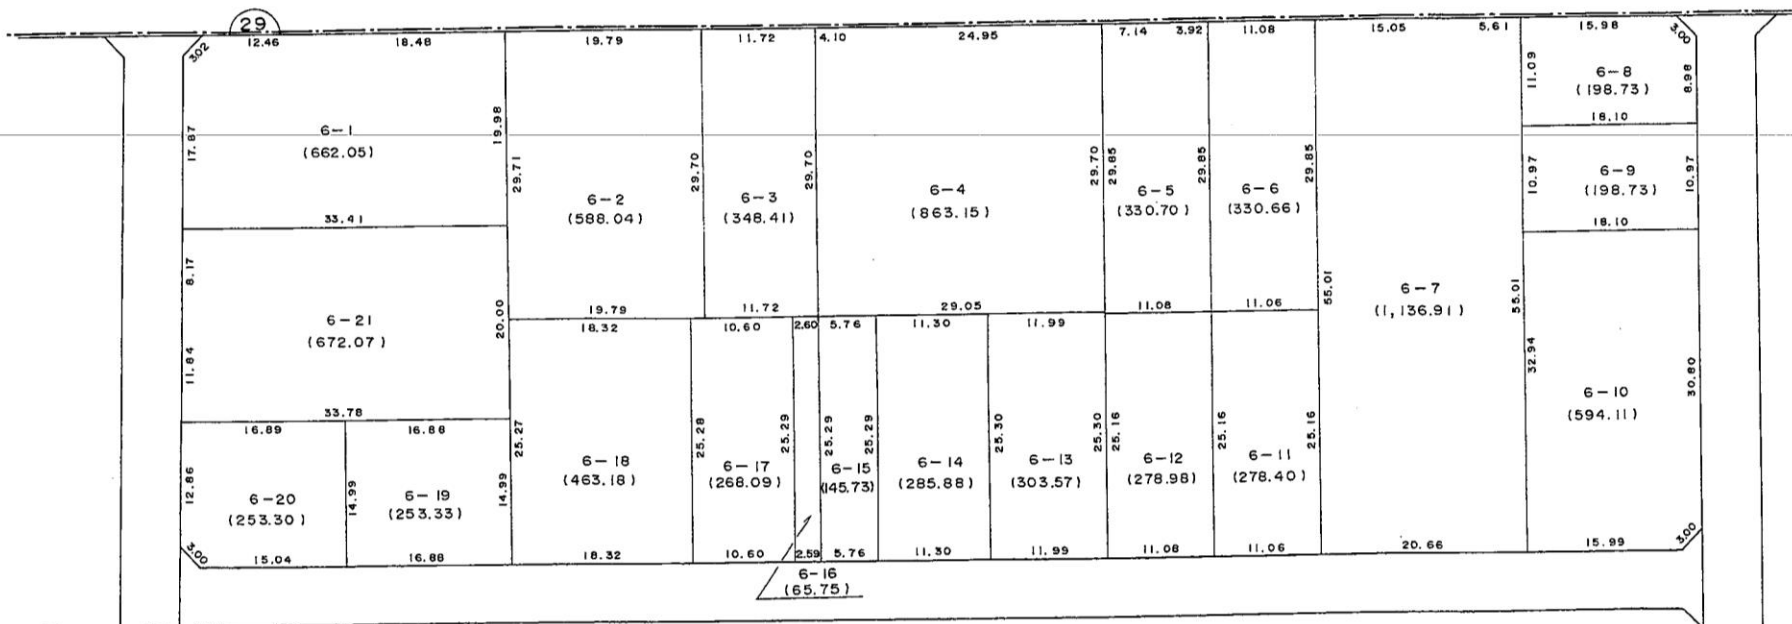

凡 例

街区番号	1
地番	1-1
地積 (㎡)	230.00
辺長 (m)	5.00
換地処分の位置	<input type="checkbox"/>

大字末広二丁目