



位置図 工事名：令和6年度 堰根下線農業用水管移設工事

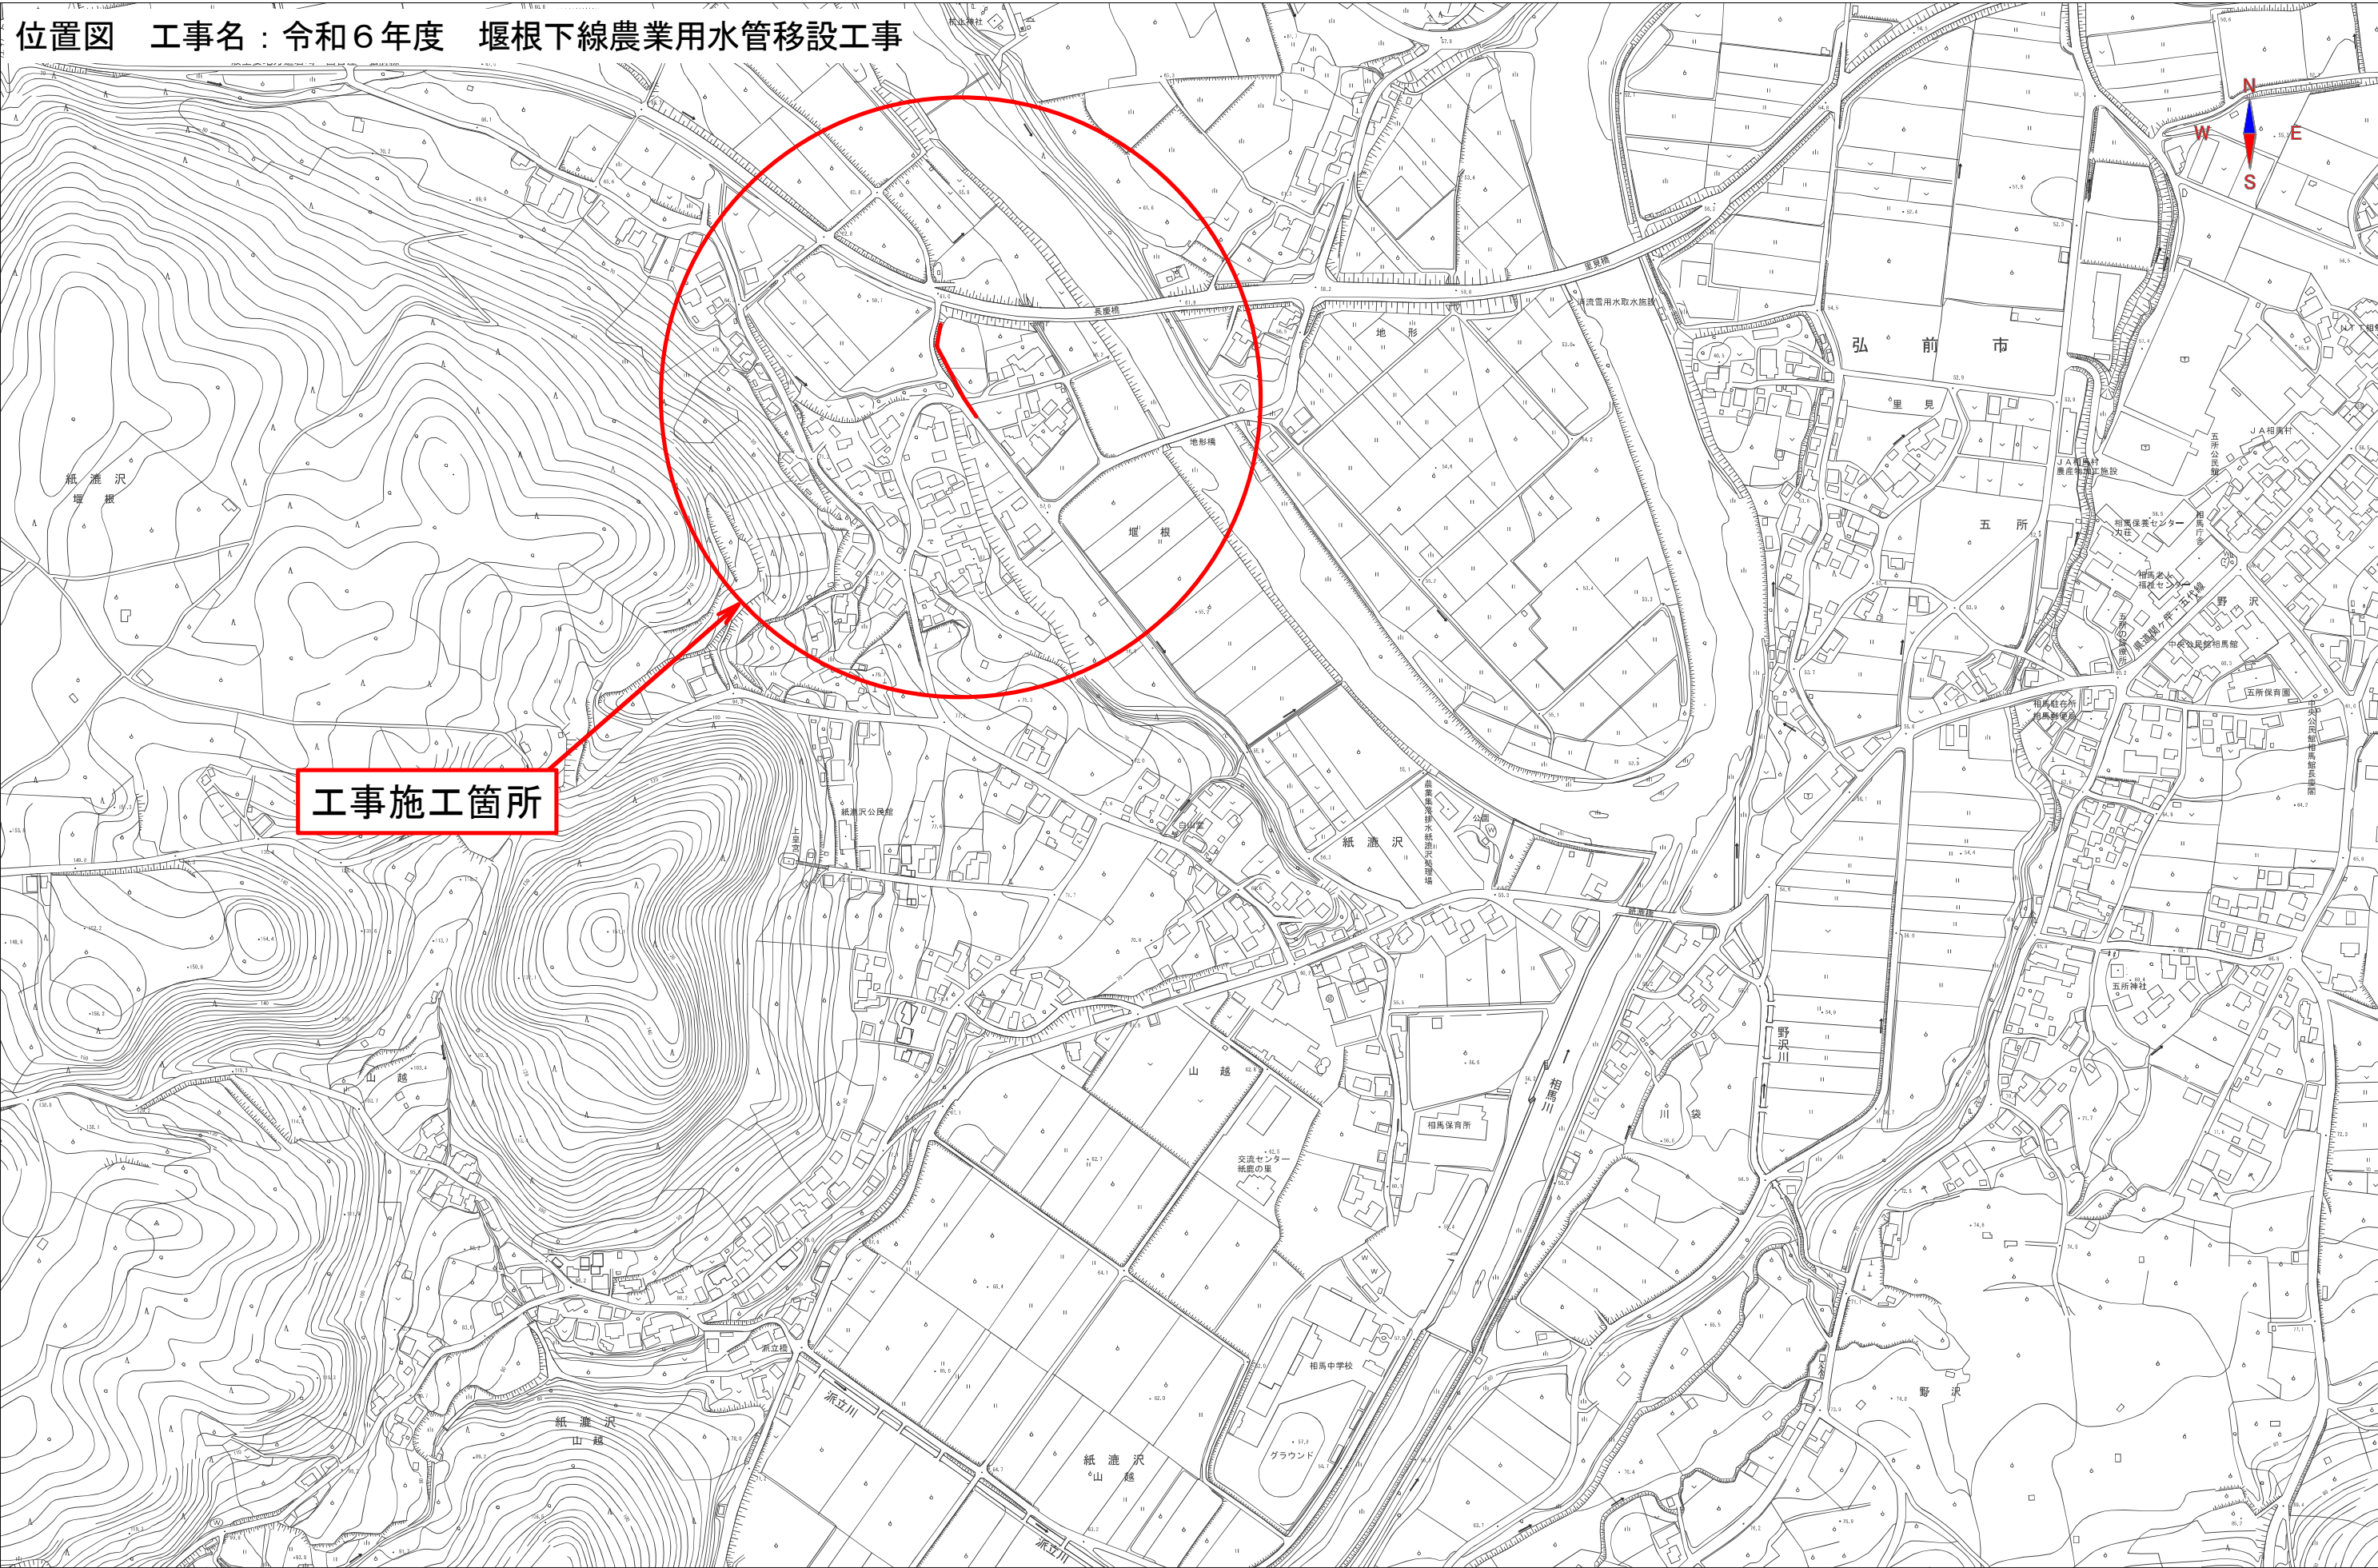

年 度	令和 7 年度
工 事 名	令和6年度 堰根下線農業用水管移設工事
路 線 名	堰根下線
施工箇所	弘前市大字 紙漣沢 地内
図面名称	縦 断 図
縮 尺	V＝1：100 H＝1：500
図面番号	6 葉 2

弘前市 建設部 土木課


縦 断 図

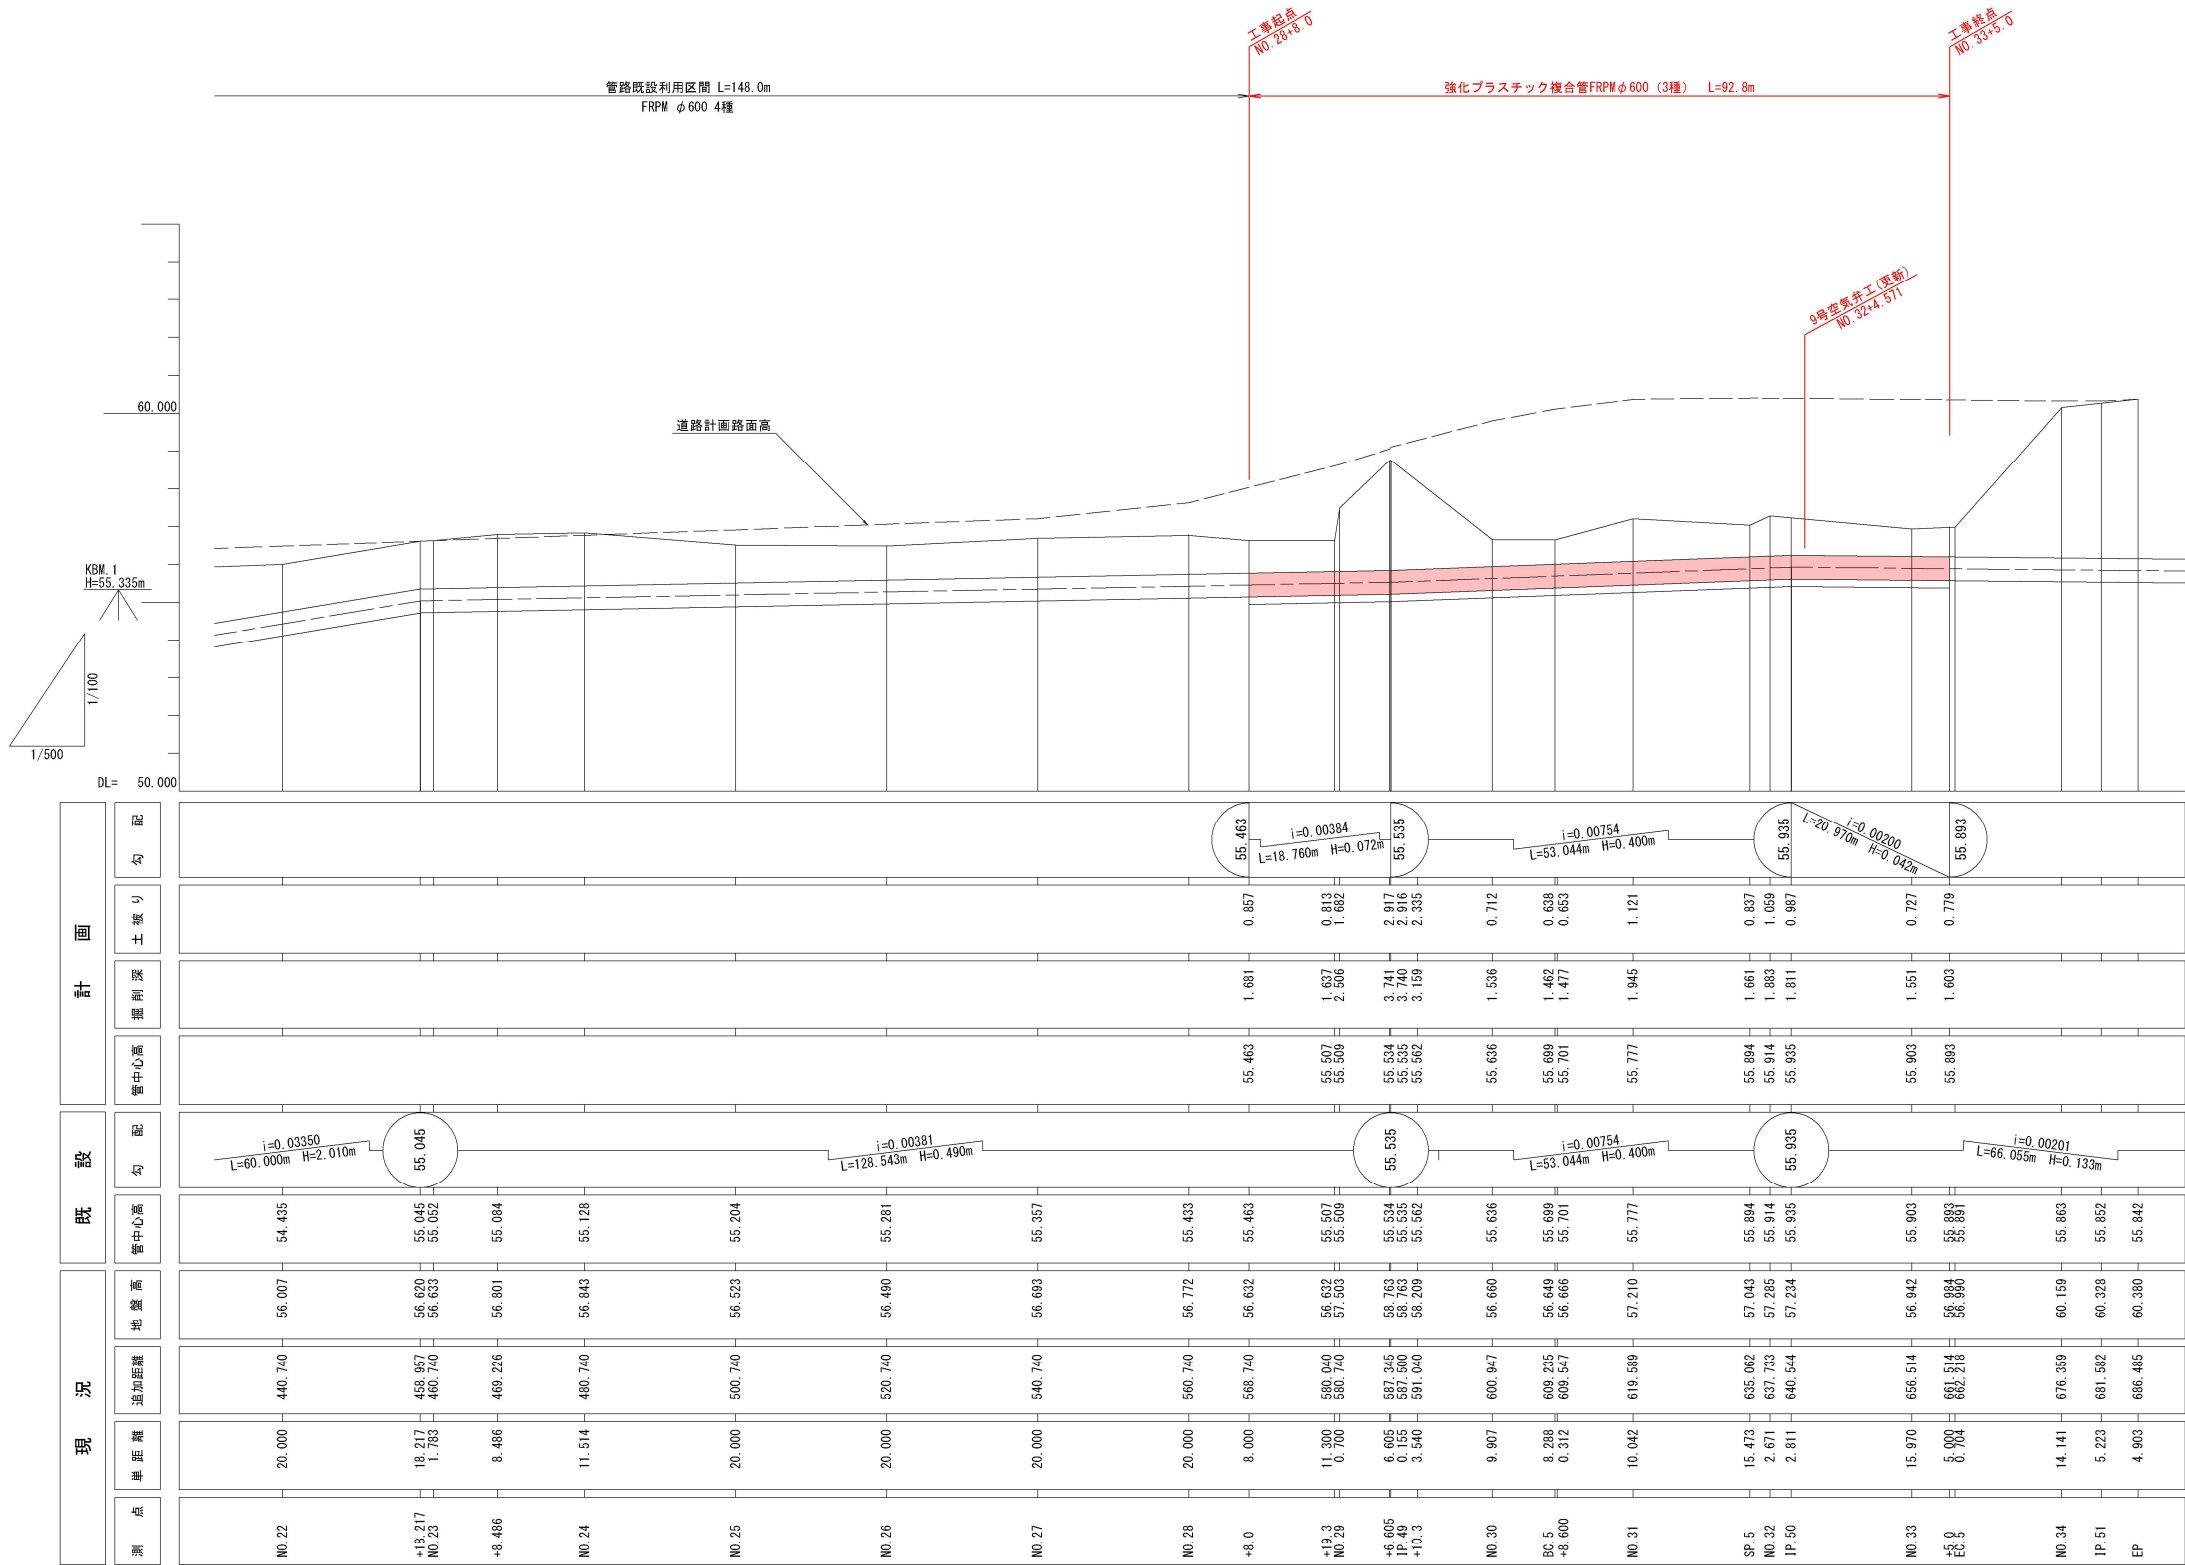

年 度	令和 7 年度
工 事 名	令和6年度 堰根下線農業用水管移設工事
路 線 名	堰根下線
施工箇所	弘前市大字 紙漉沢 地内
図面名称	横 断 図 ①
縮 尺	S=1:100
図面番号	6 葉 3

弘前市 建設部 土木課
NO. 28～BC. 5

横断図①

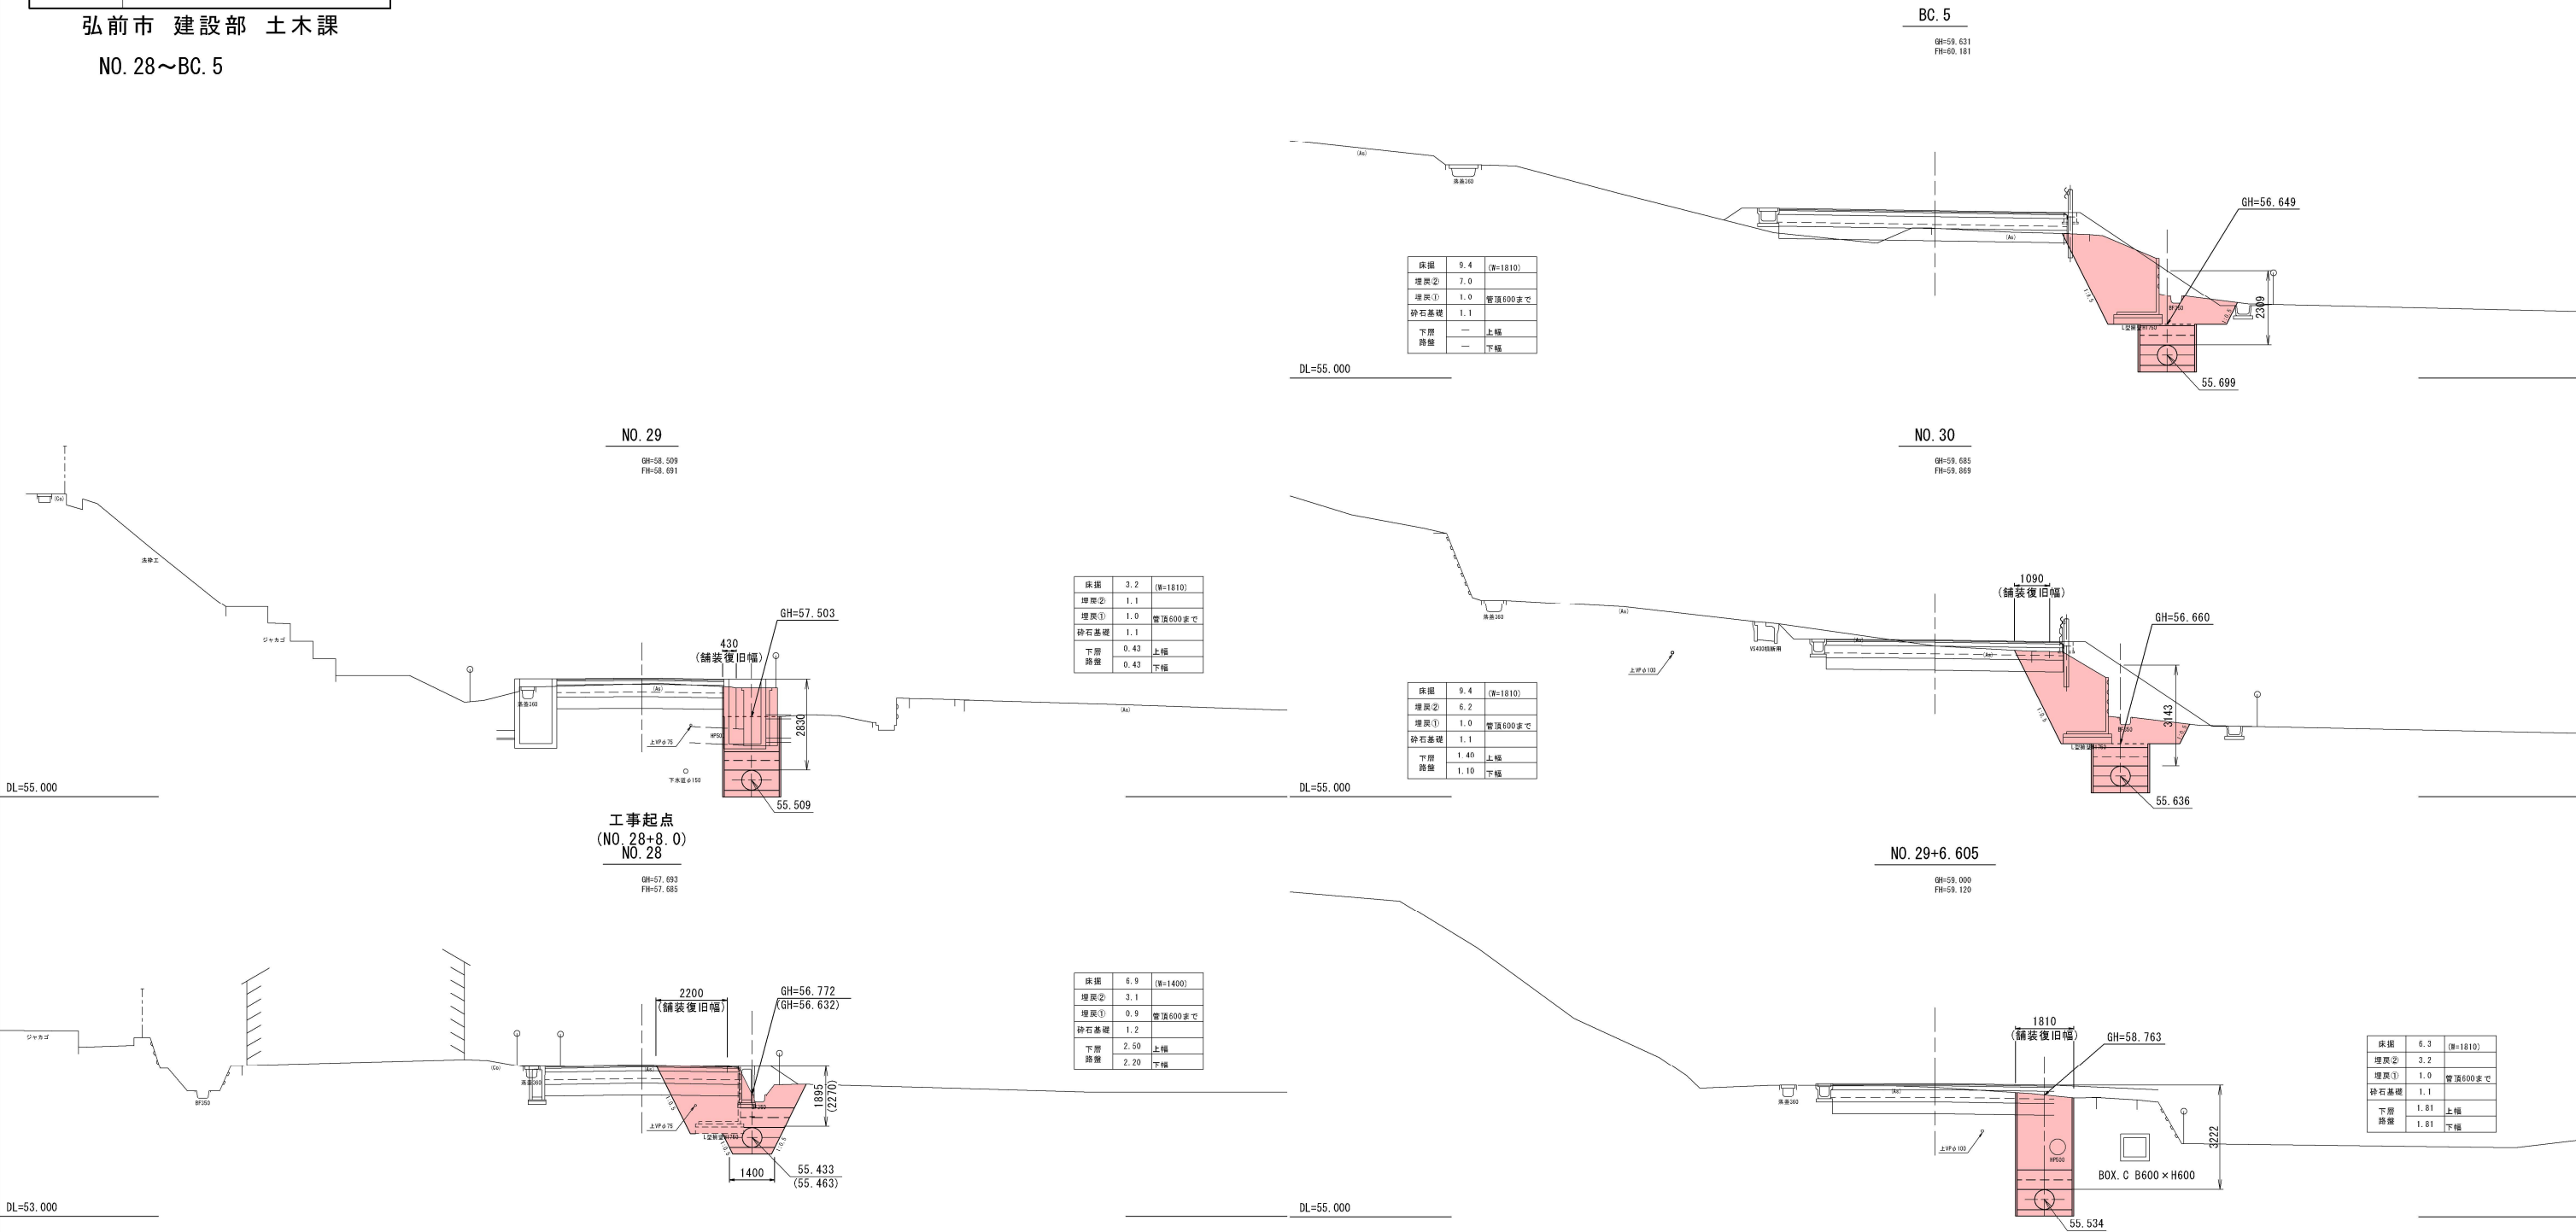


年 度	令和 7 年度
工 事 名	令和6年度 堰根下線農業用水管移設工事
路 線 名	堰根下線
施工箇所	弘前市大字 紙漣沢 地内
図面名称	管割図・空気弁設置図・土留め工施工図（参考）
縮 尺	図 示
図面番号	6 葉 5

弘前市 建設部 土木課


管割図（参考）

no scale

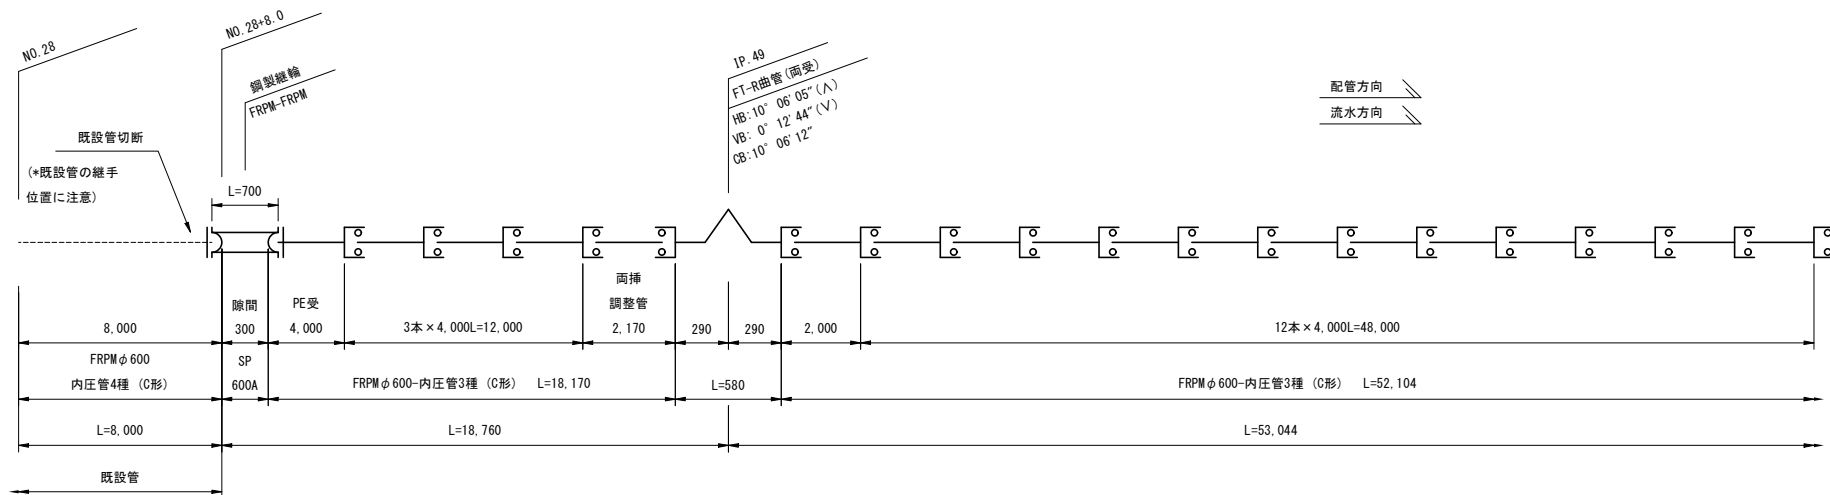

空気弁設置図（参考）

NO. 32+4.571 S=1:20

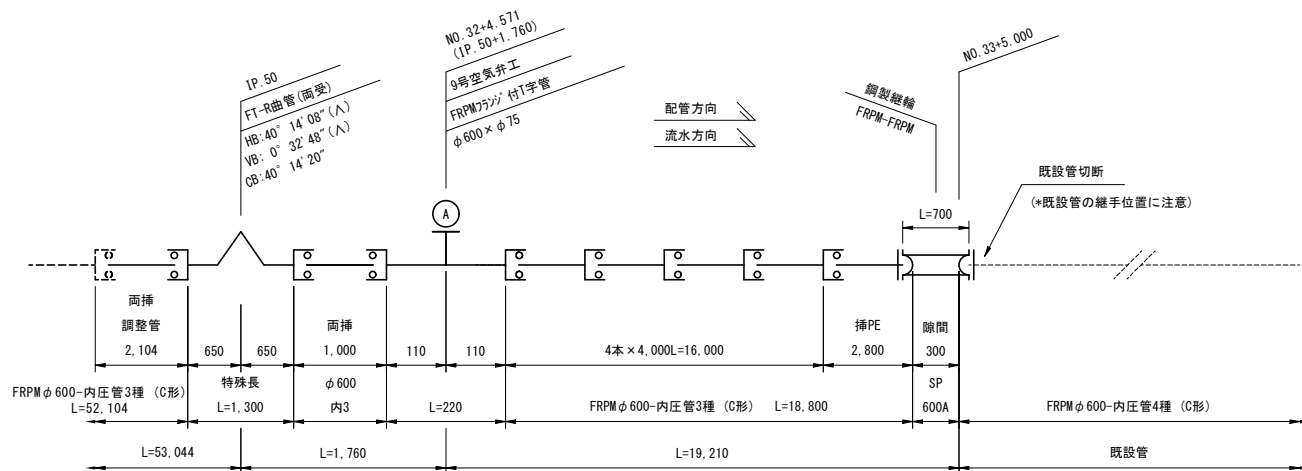

【注意事項】

- 1) 既設のFRPM管がFW成形管かCC成形管か、接続する地点に継手が無く鋼製継輪が設置できるか、試掘して確認すること。継手が確認された場合は、管割図を見直すこと。
- 2) FRPM管の管種は、令和3年6月の土地改良事業計画設計基準及び運用・解説 設計「パイプライン」に準拠して選定した。


土留め工施工図（参考）

no scale



※標準的な形状を示したものであり、製品等を指定するものではない

建込み簡易土留め施工図

平面図

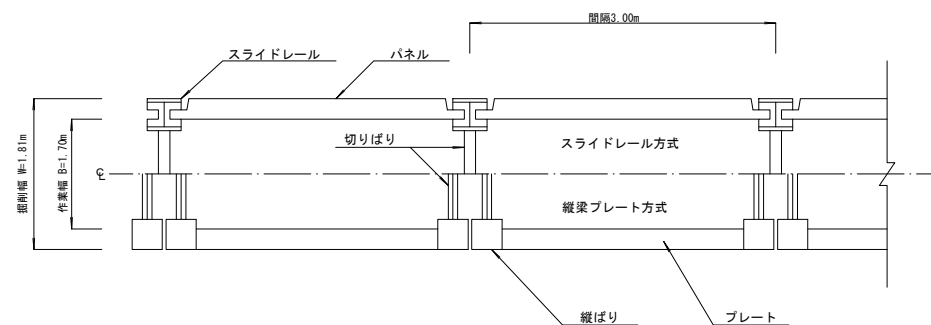

断面図

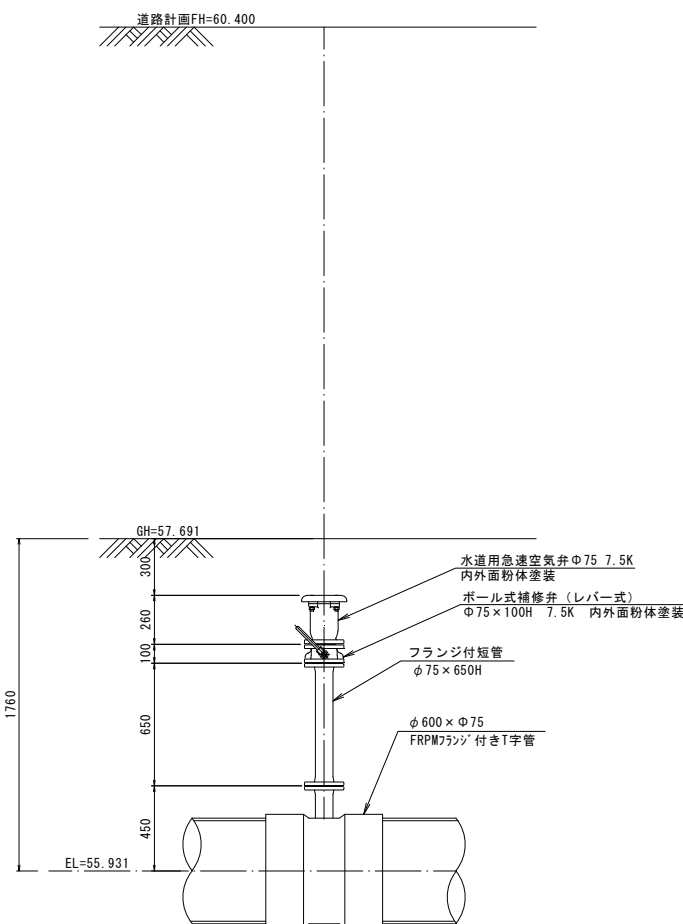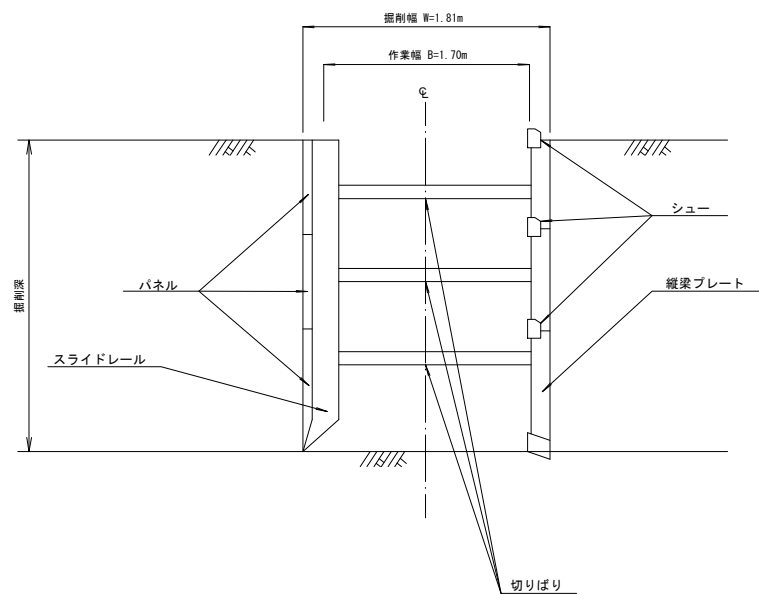



※本工事では現地盛高で復旧し、道路工事時に道路計画高にあわせてフランジ付短管を追加する。

年 度	令和 7 年度
工 事 名	令和6年度 堰根下線農業用水管移設工事
路 線 名	堰根下線
施工箇所	弘前市大字 紙漣沢 地内
図面名称	仮 設 道 路 工 参 考 図
縮 尺	図 示
図面番号	6 葉 6

弘前市 建設部 土木課

仮設道路工参考図

S=1:500

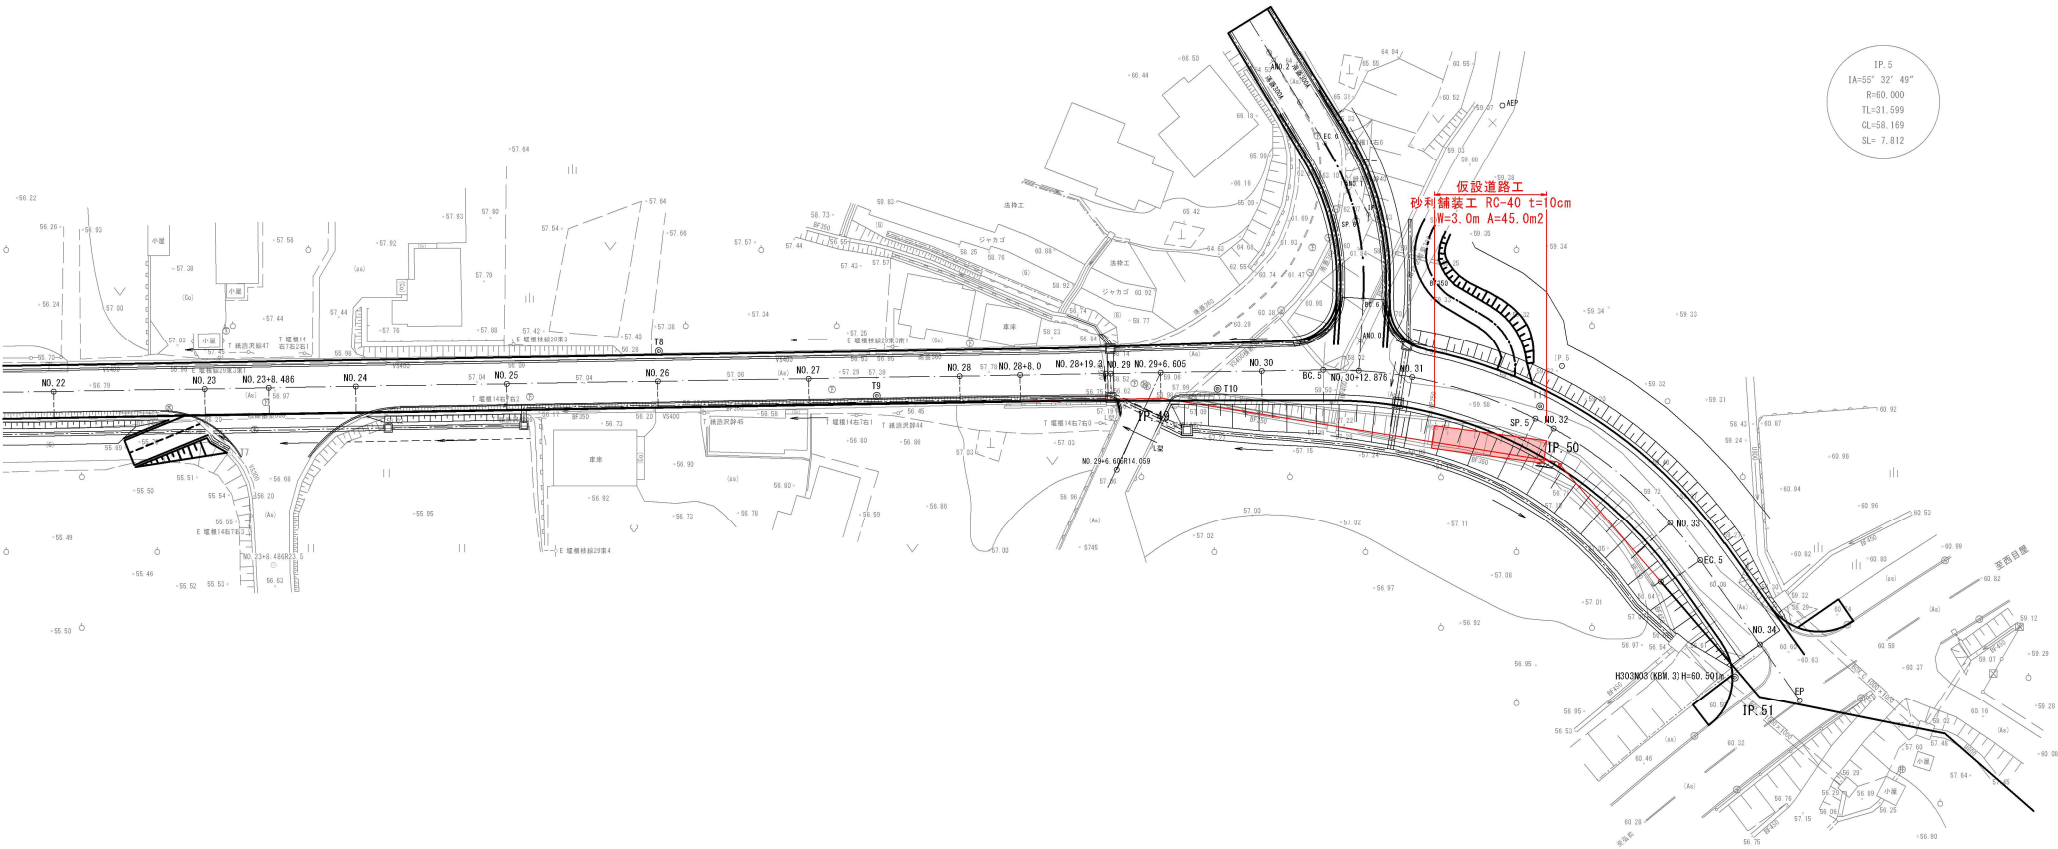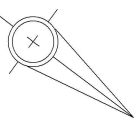

※本工事における仮設道路工は、施工の主要部分により計上しており、施工に支障が生じる場合などは設計変更することがあるため、受注後すみやかに監督職員と協議を行うこと。