


サインデザインコンセプト

こぎんモチーフ

弘前城天守から学校のある西に望む景色から、桜花、岩木山、りんごの3つのモチーフを伝統工芸であるこぎん刺しに模した柄で表現し、伝統的で現代的な個性のあるグラフィックをサインデザインに使用します。

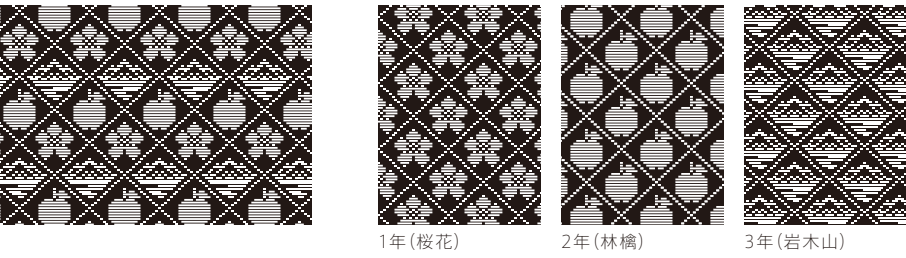


配色

サインは、施設ごとに配色を設定し、施設の視覚的な把握と施設ごとの統一感を図ります。一般施設と学校施設、共用部分を3色でエリアを区分し、温かみを感じさせる暖色系で調和をとり全体的にまとまりのある配色とします。

さらに、弘前の原風景と伝統的で落ち着いた配色(明度・彩度)を選定します。ワークショップでの色彩イメージから、学校施設のメイン配色として「桜色」、アクセントとなる文字色に「紅樺色」を使用します。学年別サインは、全体的な統一感を大切にするためベースは同色、柄の違いで表現します(桜→林橋→岩木山:花が実となり雄大な山になる人間的成長に願いを込めてこの順)。一般施設では「黄蘗色」、共有部は紅樺色をベースに桜色の文字を使用します(学校施設の反転)。

トイレ・更衣室の男女バリアフリーを分けるサインに関しては、機能性を考え、ピクトの男・女・多目的3色を施設配色と区別した色で表します。配色は全体の配色コンセプトに合わせて日本の伝統色から選定します(男子:紺碧色、女子:茜色、多目的:孔雀緑色)。

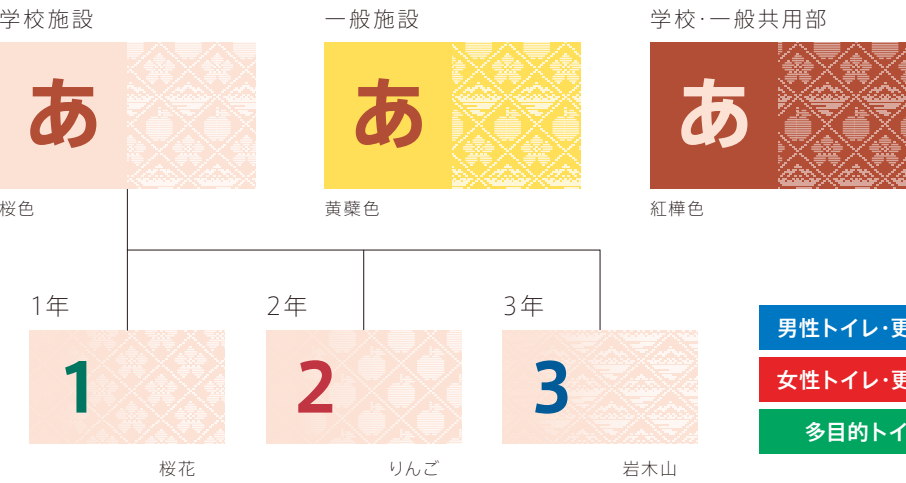

使用フォント

和文書体

AXIS Std R
あいうえおかきくけこさしすせそたちつてと
アイウエオカキクケコサシスセソタチツテト
亜伊宇江尾可樹区毛固佐詞諏背礎田知津手戸

AXIS Std M
あいうえおかきくけこさしすせそたちつてと
アイウエオカキクケコサシスセソタチツテト
亜伊宇江尾可樹区毛固佐詞諏背礎田知津手戸

AXIS Std B
あいうえおかきくけこさしすせそたちつてと
アイウエオカキクケコサシスセソタチツテト
亜伊宇江尾可樹区毛固佐詞諏背礎田知津手戸

英文書体

Frutiger 55 Roman
ABCDEFGHIJKLMNOPQRSTUVWXYZ
abcdefghijklmnopqrstuvwxyz
0123456789



Frutiger 65 Bold
ABCDEFGHIJKLMNOPQRSTUVWXYZ
abcdefghijklmnopqrstuvwxyz
0123456789

文字幅

理 科 室
SCIENCE ROOM

EPS PS

ピクトグラム

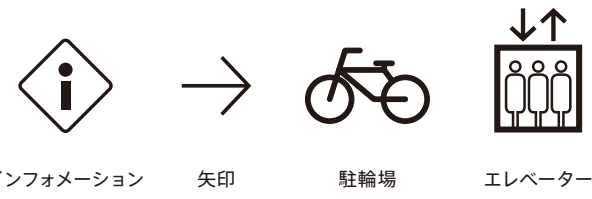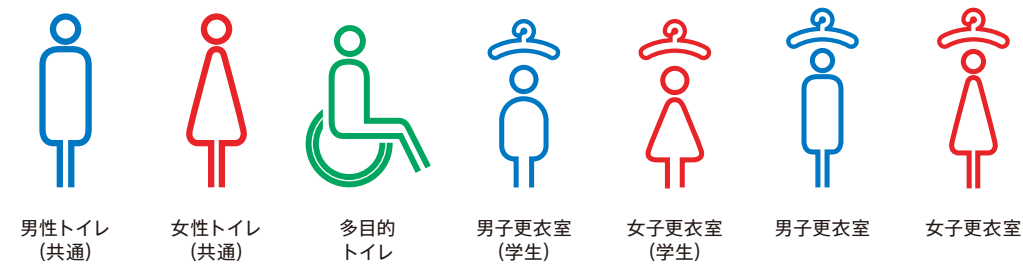

教育施設研究所・三上設計設計共同体 株式会社教育施設研究所 東北事務所 一級建築士事務所 宮城県知事登録第24110153号 三上設計有限会社 一級建築士事務所 青森県知事登録第573号	代表設計者 一級建築士第331602号 田中裕士	担当者 一級建築士第355850号 奥山由依	工事名	令和7年度 第二中学校等複合施設新築工事（建築工事）	縮尺 A1 1 - NS A3 1 - NS	図面番号 A-176
	設計者 一級建築士第184471号 三上 昇	担当者 一級建築士第382605号 阿部千明	図面名			
	設計者 一級建築士第375111号 大平晃司		サイン仕様書			日付 25・3

1F

別途工事
別途工事
別途工事

番号	名称	1F	2F	3F	外構	合計
外構						
(A-1)	門扉施設名サイン	—	—	—	1	1
(A-2)	駐車場誘導サイン	—	—	—	1	1
(A-3)	駐輪場サイン	—	—	—	1	1
(A-4)	駐輪場サイン	—	—	—	5	5
(A-5)	壁面学校名表記	—	—	—	1	1
(A-6)	壁面施設名表記(平付け)	—	—	—	1	1

内部案内・誘導						
(B-1)	名称表記(直貼り)ガラス面	4	0	0	—	4
(B-2)	全館フロア案内(平付け)	1	0	0	—	1
(B-3)	全館フロア案内(直貼り)	1	0	0	—	1
(B-4)	各階フロア案内(平付け)	2	3	3	—	8
(B-5)	フロア誘導(平付け)	1	2	1	—	4

階数表記						
(C-1)	階数表示(平付け)エレベーター入口	2	2	2	—	6
(C-2)	階数表示(平付け)階段踊り場	3	2	3	—	8


番号	名称	1F	2F	3F	外構	合計
室名表記						
(D-1a)	室名サイン(突出し)	7	9	6	—	22
(D-1b)	室名系列サイン(突出し)	0	2	3	—	5
(D-2)	室名サイン(平付け)	10	10	5	—	25
(D-3)	室名サイン(平付け)グラフィック	5	9	11	—	25
(D-4)	室名サイン(直貼り)グラフィック	0	0	2	—	2
(D-5)	室名サイン(直貼り)扉・窓	2	2	2	—	6

トイレサイン						
(E-1)	トイレピクトサイン(突出し)	4	8	6	—	18
(E-2)	トイレピクトサイン(直貼り)壁	5	9	6	—	20
(E-3)	トイレピクトサイン(直貼り)扉	4	0	0	2	6

バックヤード						
(F-1)	バックヤード(直貼り)扉	23	21	22	5	71

その他						
(G-1)	衝突防止シート(直貼り)ガラス面	43.5m	28m	13m	—	84.5m
(G-2)	図書室書架サイン(直貼り)棚	0	32	0	—	32
(G-3)	下足サイン(直貼り)学校玄関	7	0	0	—	7
(G-4)	エレベーターサイン(直貼り)グラフィック	3	3	3	—	9
(G-5)	目隠しシート(直貼り)	19m	10m	10m	—	39m
(G-6)	エレベーターピクトサイン	2	2	2	—	6


既存建物
既存屋内運動場

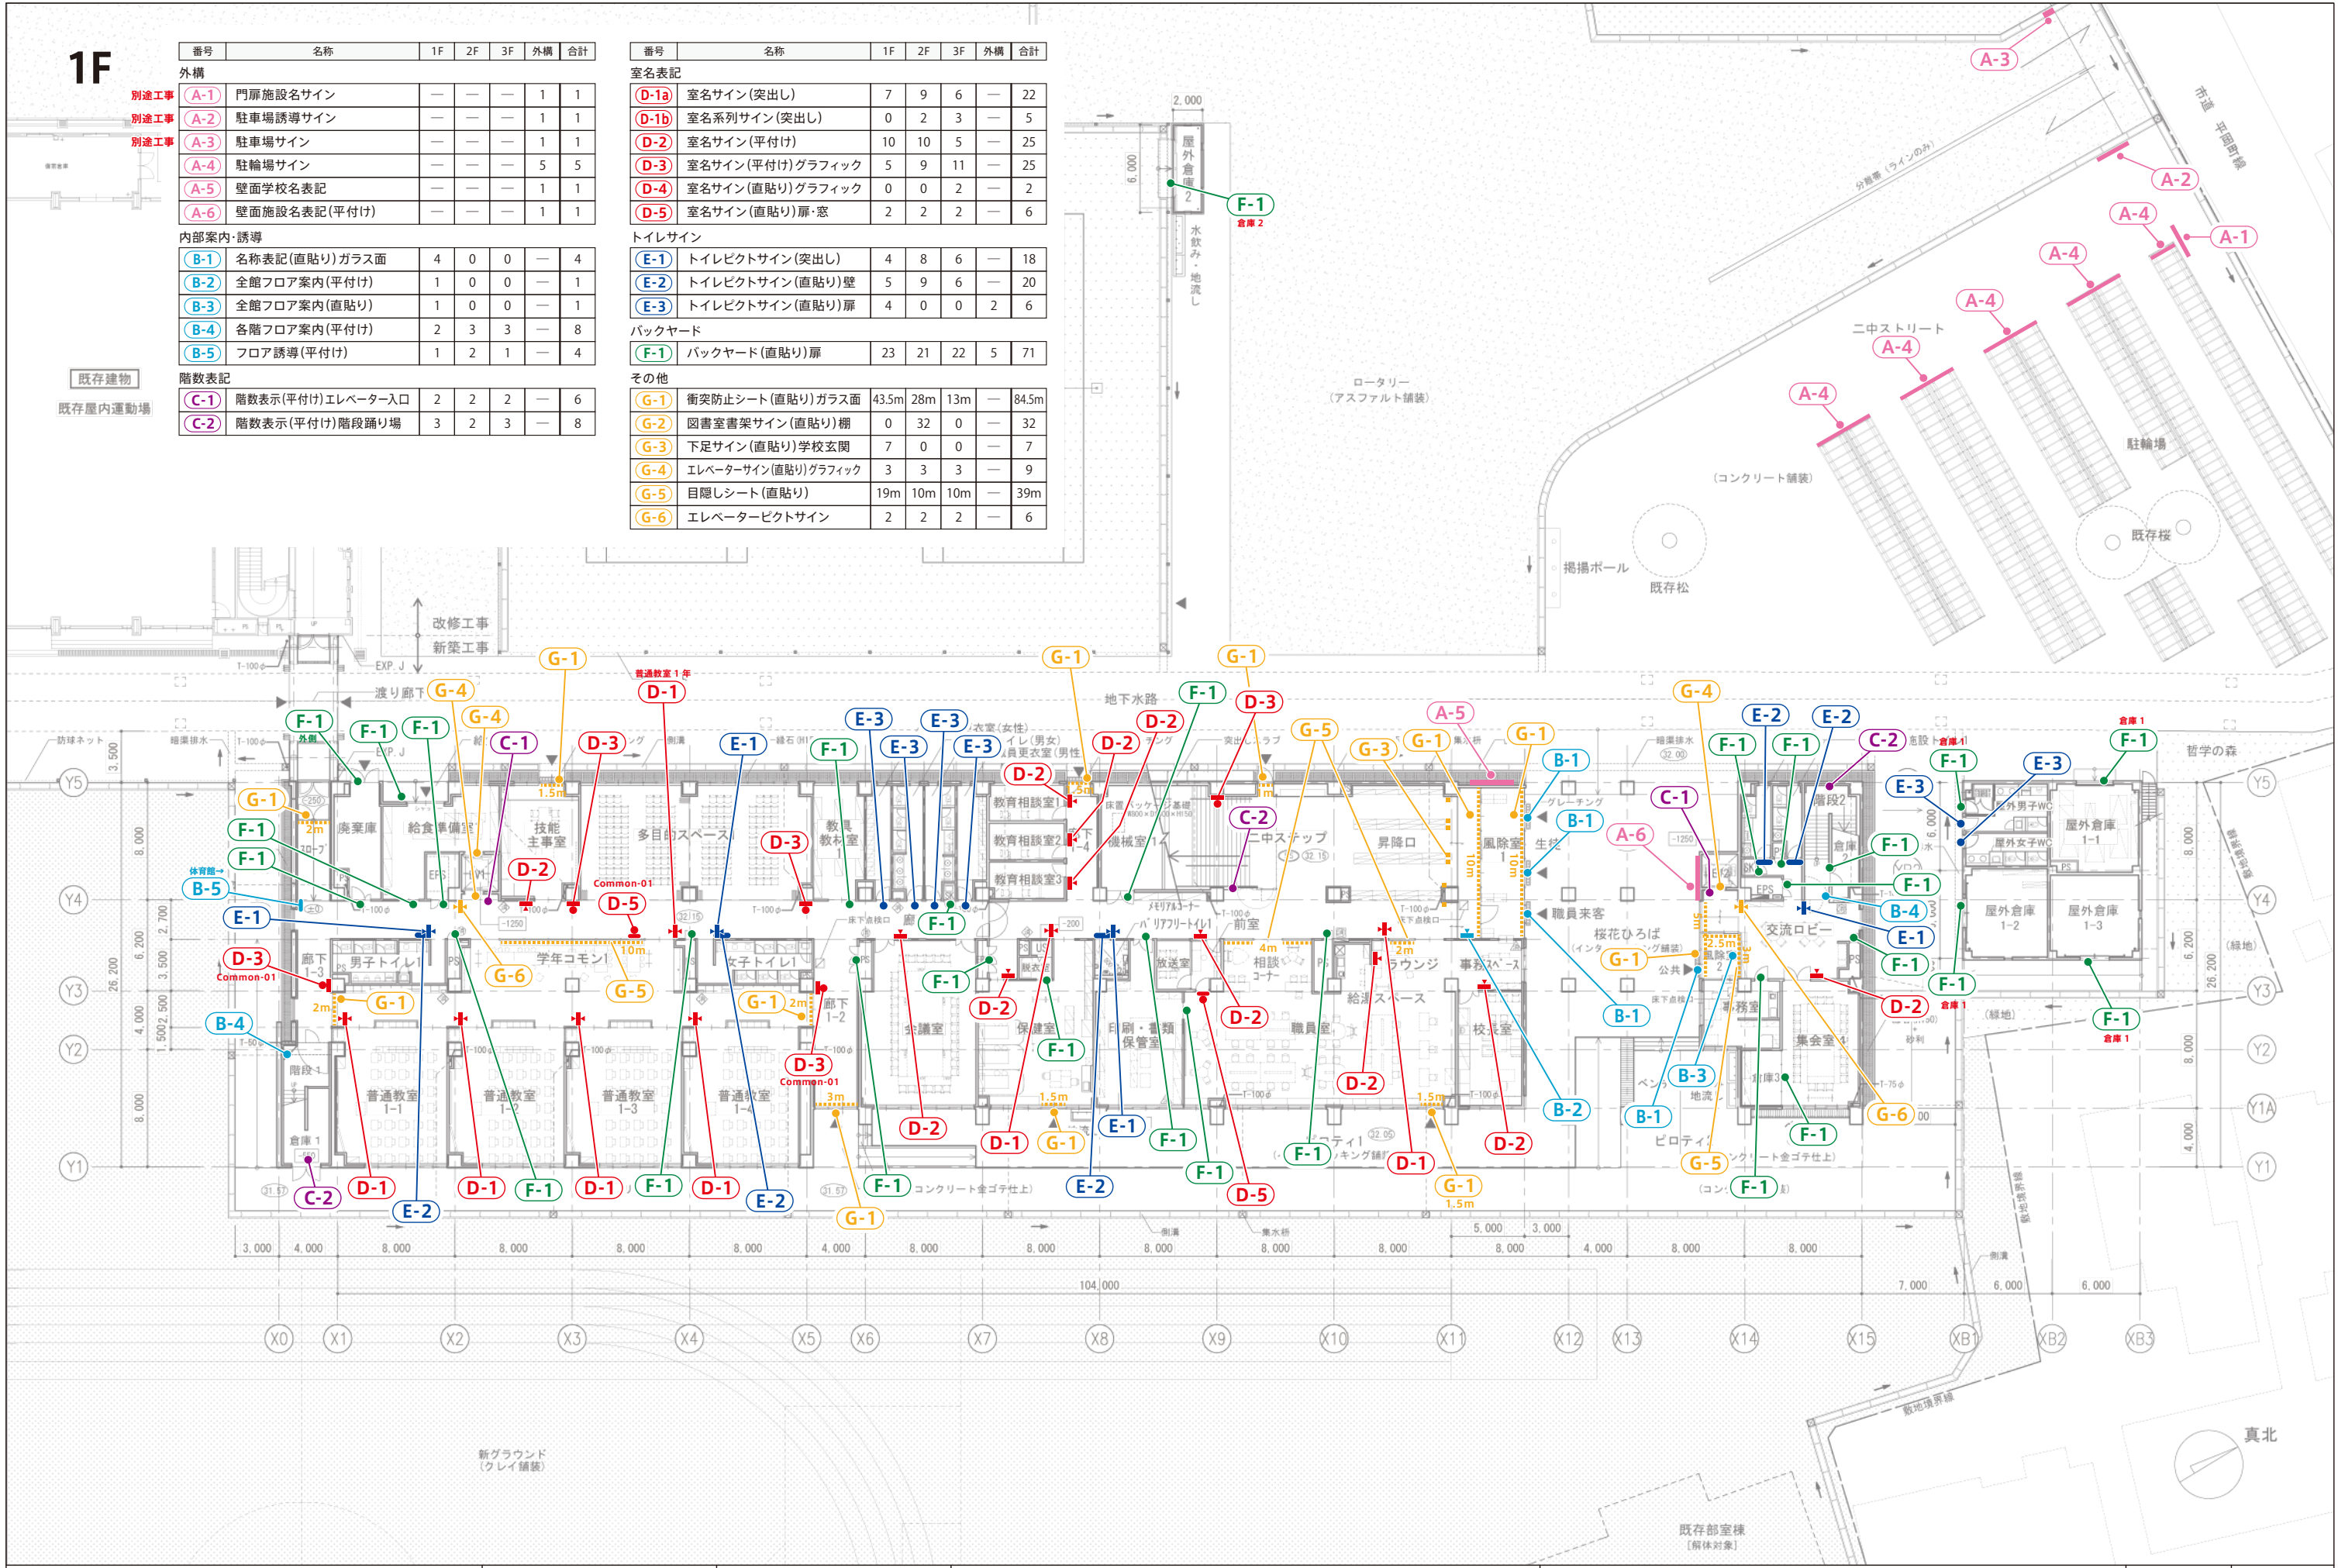

2F

番号	名称	1F	2F	3F	外構	合計
外構						
別途工事	(A-1) 門扉施設名サイン	—	—	—	1	1
別途工事	(A-2) 駐車場誘導サイン	—	—	—	1	1
別途工事	(A-3) 駐車場サイン	—	—	—	1	1
	(A-4) 駐輪場サイン	—	—	—	5	5
	(A-5) 壁面学校名表記	—	—	—	1	1
	(A-6) 壁面施設名表記(平付け)	—	—	—	1	1
内部案内・誘導						
(B-1)	名称表記(直貼り)ガラス面	4	0	0	—	4
(B-2)	全館フロア案内(平付け)	1	0	0	—	1
(B-3)	全館フロア案内(直貼り)	1	0	0	—	1
(B-4)	各階フロア案内(平付け)	2	3	3	—	8
(B-5)	フロア誘導(平付け)	1	2	1	—	4
階数表記						
(C-1)	階数表示(平付け)エレベーター入口	2	2	2	—	6
(C-2)	階数表示(平付け)階段踊り場	3	2	3	—	8

番号	名称	1F	2F	3F	外構	合計
室名表記						
(D-1a)	室名サイン(突出し)	7	9	6	—	22
(D-1b)	室名系列サイン(突出し)	0	2	3	—	5
(D-2)	室名サイン(平付け)	10	10	5	—	25
(D-3)	室名サイン(平付け)グラフィック	5	9	11	—	25
(D-4)	室名サイン(直貼り)グラフィック	0	0	2	—	2
(D-5)	室名サイン(直貼り)扉・窓	2	2	2	—	6
トイレサイン						
(E-1)	トイレピクトサイン(突出し)	4	8	6	—	18
(E-2)	トイレピクトサイン(直貼り)壁	5	9	6	—	20
(E-3)	トイレピクトサイン(直貼り)扉	4	0	0	2	6
バックヤード						
(F-1)	バックヤード(直貼り)扉	23	21	22	5	71
その他						
(G-1)	衝突防止シート(直貼り)ガラス面	43.5m	28m	13m	—	84.5m
(G-2)	図書室書架サイン(直貼り)棚	0	32	0	—	32
(G-3)	下足サイン(直貼り)学校玄関	7	0	0	—	7
(G-4)	エレベーターサイン(直貼り)グラフィック	3	3	3	—	9
(G-5)	目隠しシート(直貼り)	19m	10m	10m	—	39m
(G-6)	エレベーターピクトサイン	2	2	2	—	6


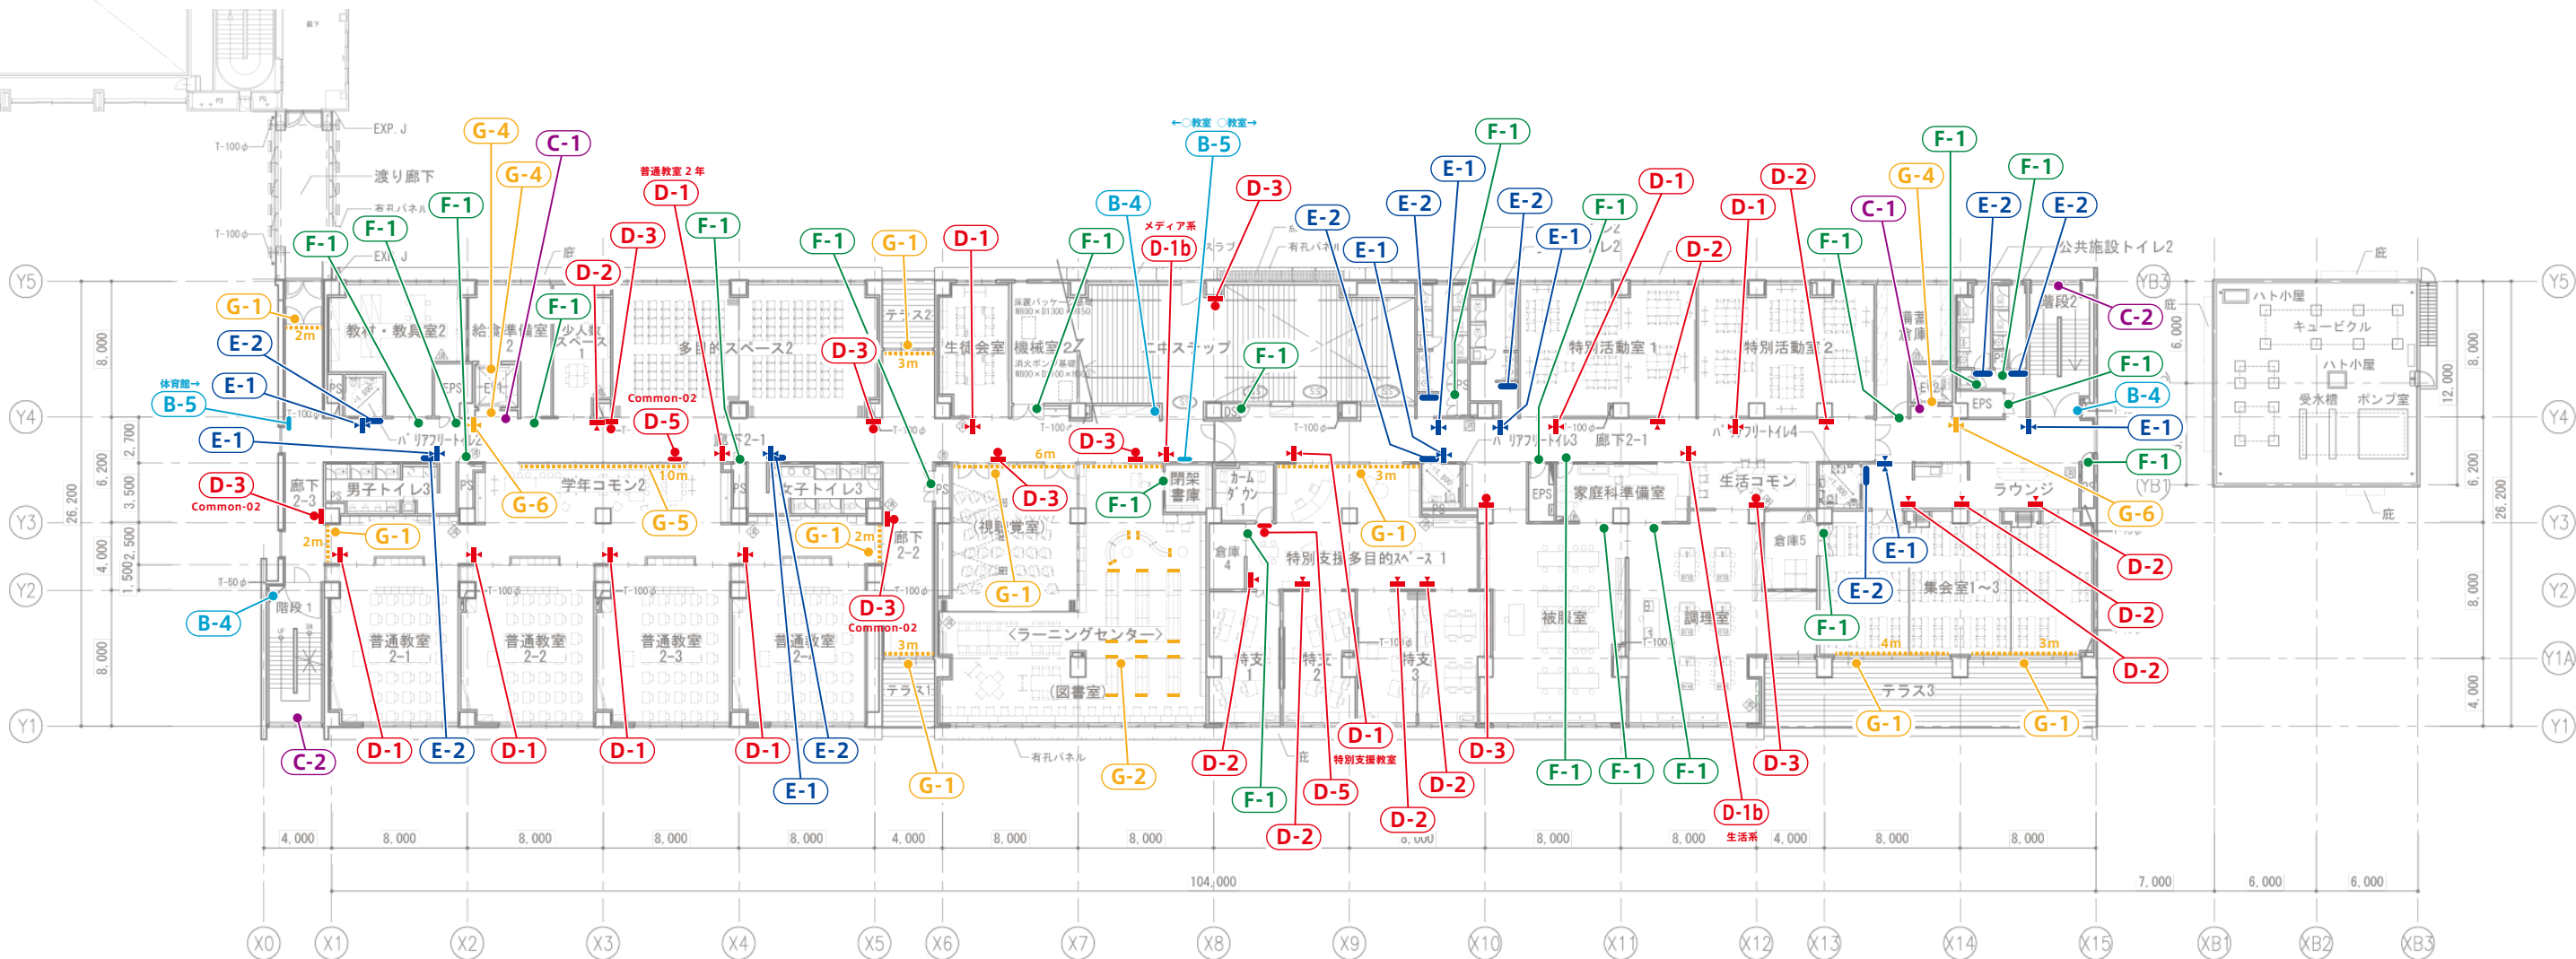


3F

番号	名称	1F	2F	3F	外構	合計
外構						
別途工事 (A-1)	門扉施設名サイン	—	—	—	1	1
別途工事 (A-2)	駐車場誘導サイン	—	—	—	1	1
別途工事 (A-3)	駐車場サイン	—	—	—	1	1
(A-4)	駐輪場サイン	—	—	—	5	5
(A-5)	壁面学校名表記	—	—	—	1	1
(A-6)	壁面施設名表記(平付け)	—	—	—	1	1
内部案内・誘導						
(B-1)	名称表記(直貼り)ガラス面	4	0	0	—	4
(B-2)	全館フロア案内(平付け)	1	0	0	—	1
(B-3)	全館フロア案内(直貼り)	1	0	0	—	1
(B-4)	各階フロア案内(平付け)	2	3	3	—	8
(B-5)	フロア誘導(平付け)	1	2	1	—	4
階数表記						
(C-1)	階数表示(平付け)エレベーター入口	2	2	2	—	6
(C-2)	階数表示(平付け)階段踊り場	3	2	3	—	8

番号	名称	1F	2F	3F	外構	合計
室名表記						
(D-1a)	室名サイン(突出し)	7	9	6	—	22
(D-1b)	室名系列サイン(突出し)	0	2	3	—	5
(D-2)	室名サイン(平付け)	10	10	5	—	25
(D-3)	室名サイン(平付け)グラフィック	5	9	11	—	25
(D-4)	室名サイン(直貼り)グラフィック	0	0	2	—	2
(D-5)	室名サイン(直貼り)扉・窓	2	2	2	—	6
トイレサイン						
(E-1)	トイレピクトサイン(突出し)	4	8	6	—	18
(E-2)	トイレピクトサイン(直貼り)壁	5	9	6	—	20
(E-3)	トイレピクトサイン(直貼り)扉	4	0	0	2	6
バックヤード						
(F-1)	バックヤード(直貼り)扉	23	21	22	5	71
その他						
(G-1)	衝突防止シート(直貼り)ガラス面	43.5m	28m	13m	—	84.5m
(G-2)	図書室書架サイン(直貼り)棚	0	32	0	—	32
(G-3)	下足サイン(直貼り)学校玄関	7	0	0	—	7
(G-4)	エレベーターサイン(直貼り)グラフィック	3	3	3	—	9
(G-5)	目隠しシート(直貼り)	19m	10m	10m	—	39m
(G-6)	エレベーターピクトサイン	2	2	2	—	6

RF

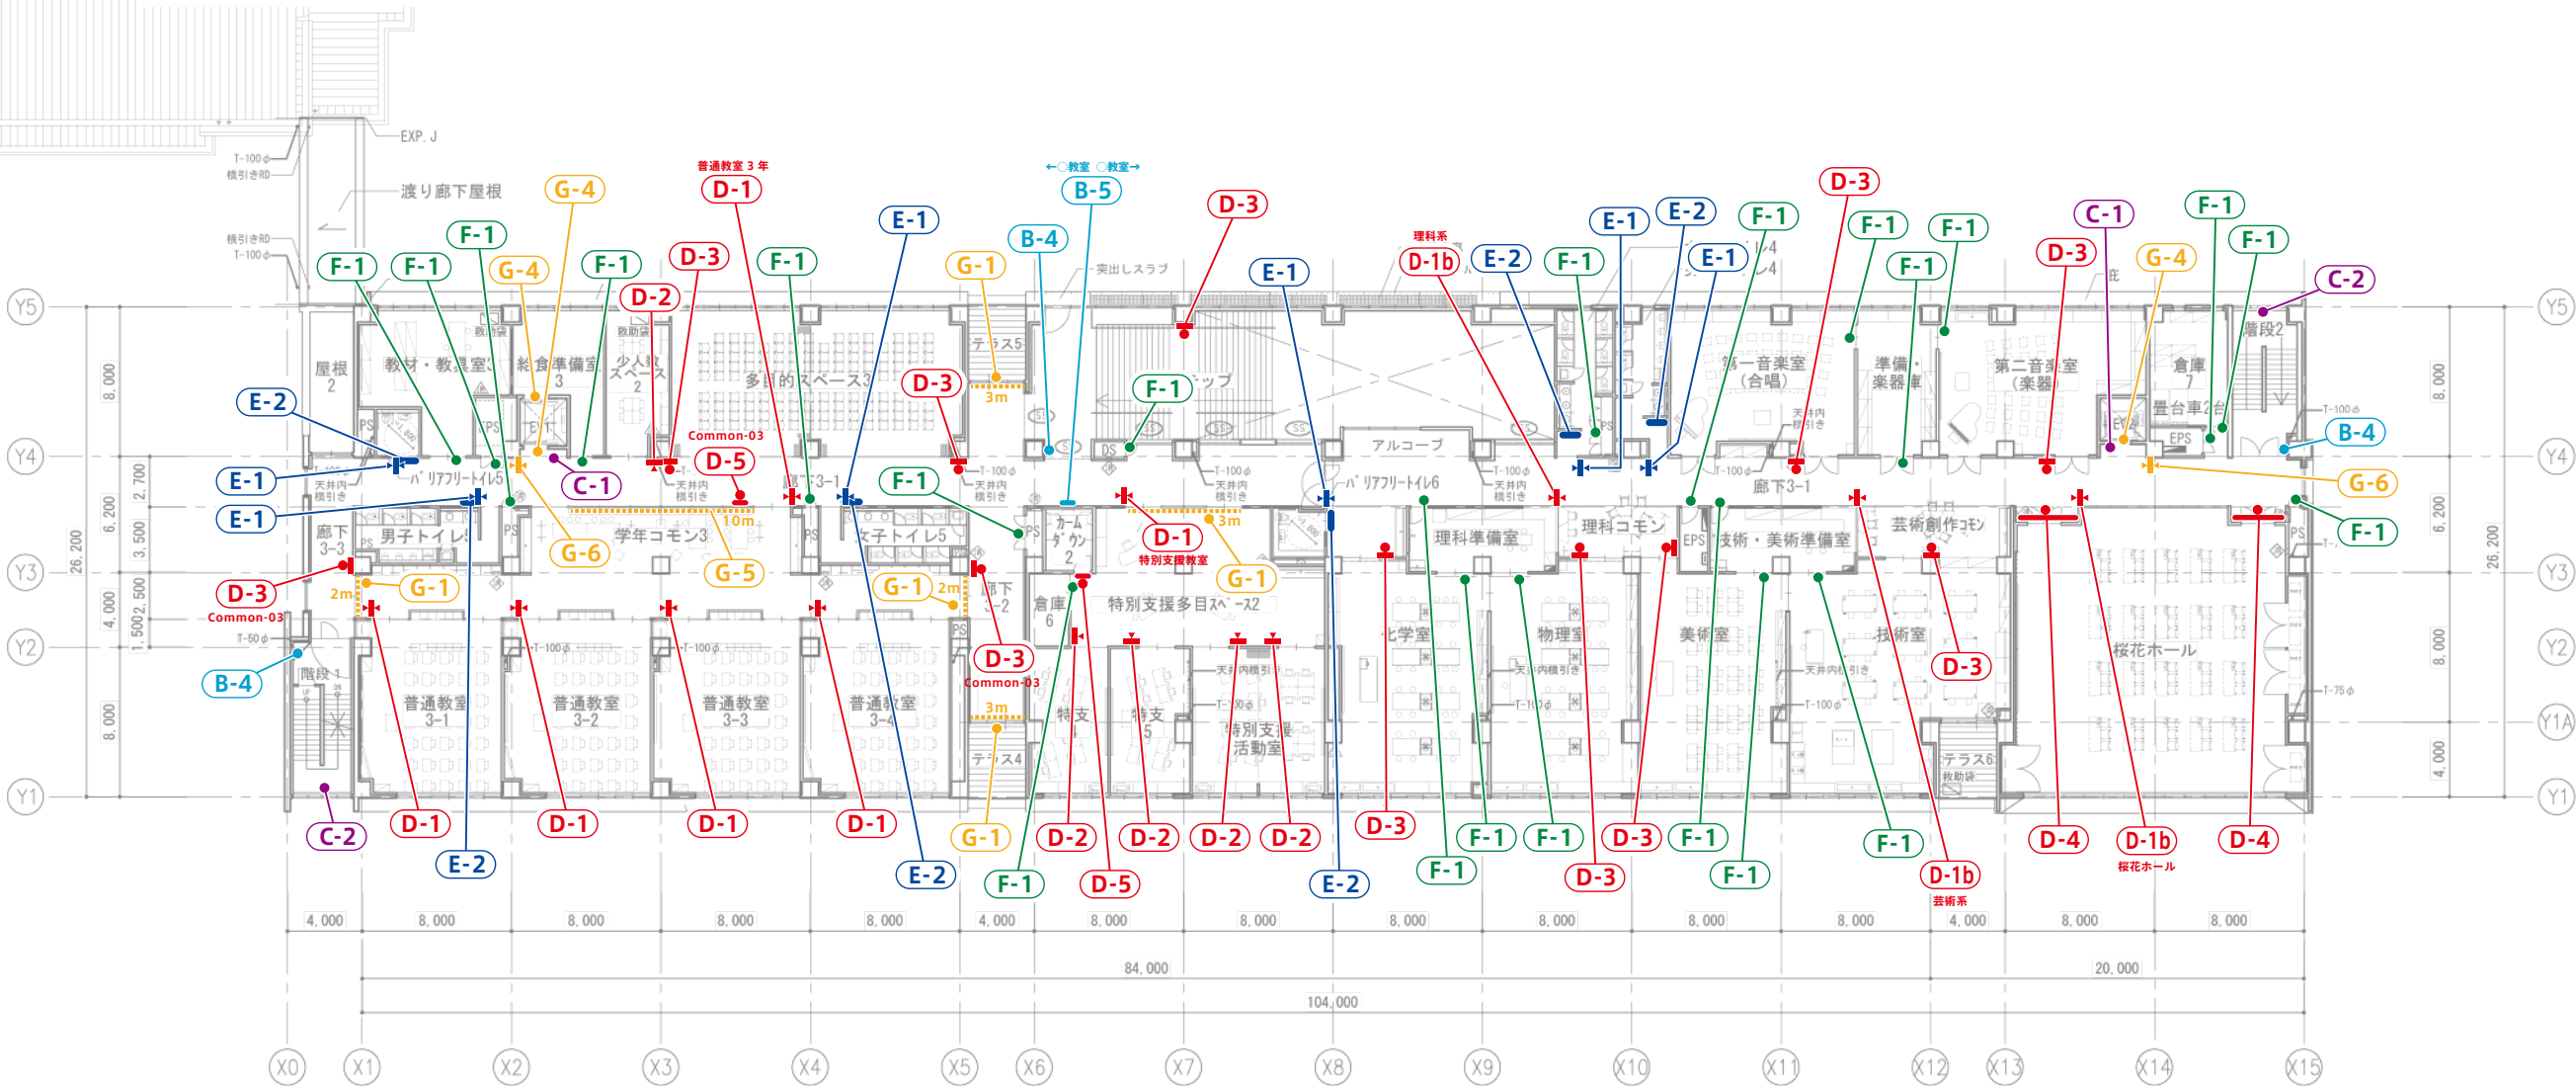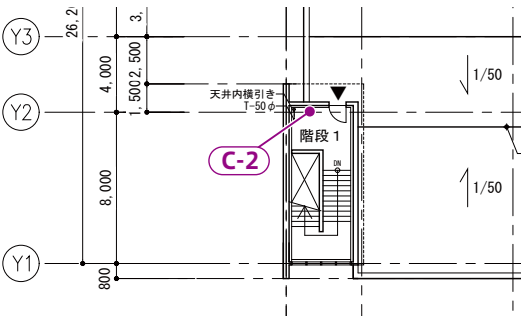

教育施設研究所・三上設計設計共同体

株式会社教育施設研究所 東北事務所 一級建築士事務所 宮城県知事登録第24110153号
三上設計有限公司 一級建築士事務所 青森県知事登録第573号

代表設計者 一級建築士第331602号 田中裕士
設計者 一級建築士第184471号 三上 昇
設計者 一級建築士第375111号 大平晃司

担当者 一級建築士第355850号 奥山由依
担当者 一級建築士第382605号 阿部千明

工事名 令和7年度 第二中学校等複合施設新築工事（建築工事）

図面名 サインキープラン [3階]

縮尺

A1 1 - NS



A3 1 - NS



図面番号



A-179

日付

25・3

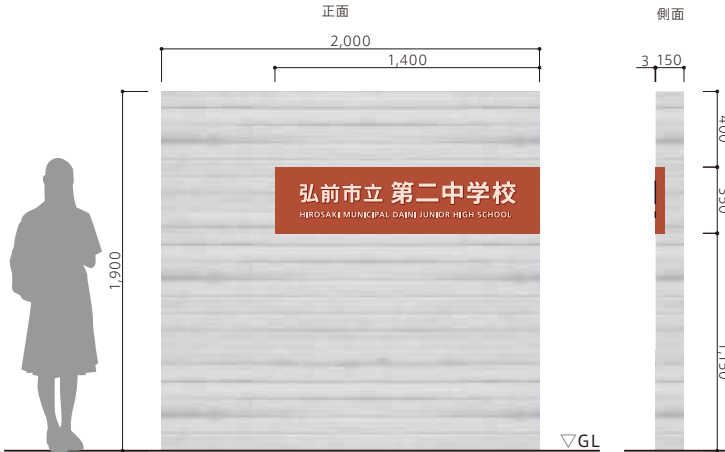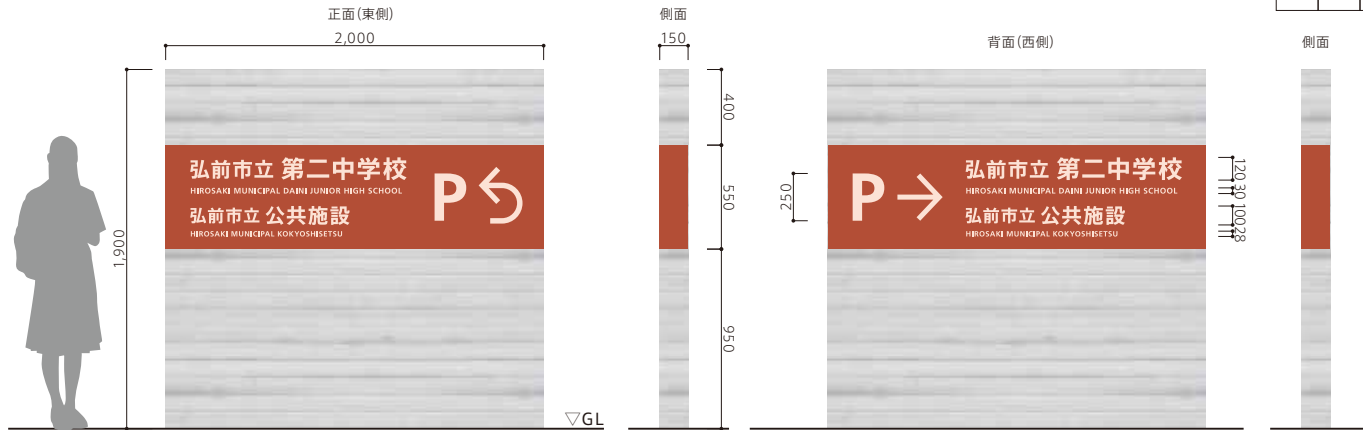A-1		門扉施設名サイン		1/40 1/10		数量	1	A-2		駐車場誘導サイン		1/40 1/10		数量	1
本体:コンクリート打放(杉板本実目地型枠縦張ASC) 表示:SUSBOX(t50)焼付塗装(紅樺色マット)仕上げ +SUS切文字(t3)焼付塗装(桜色マット)仕上げ								本体:コンクリート打放(杉板本実目地型枠縦張ASC) 表示:SUS PL焼付塗装(紅樺色マット)仕上げ +SUS切文字焼付塗装(桜色マット)仕上げ							
															
別途工事								別途工事							

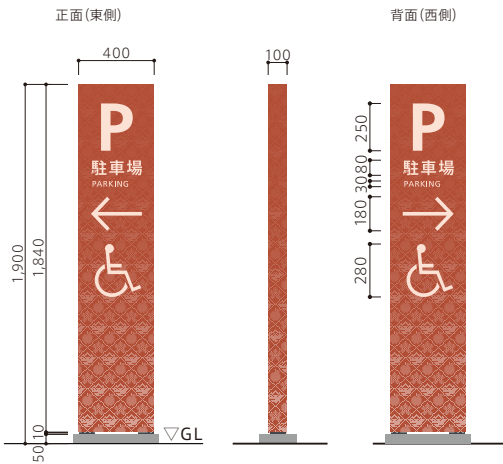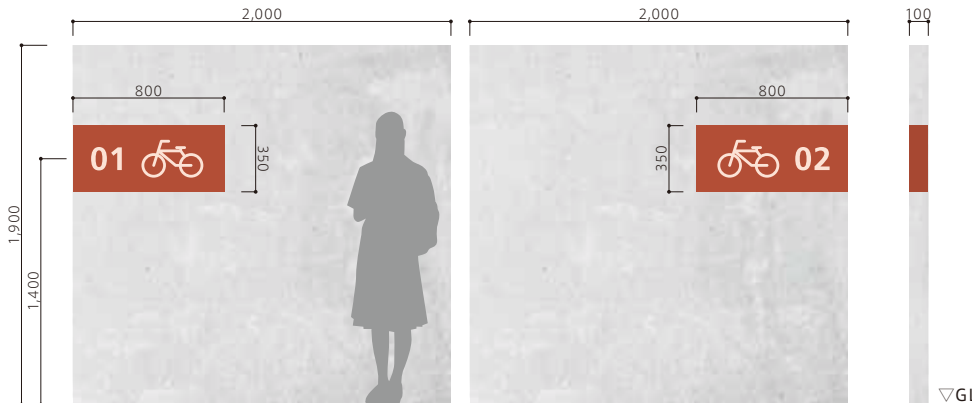A-3		駐車場サイン		1/40 1/10		数量	1	A-4		駐輪場サイン		1/40		数量	5
本体:鉄板(t1)+下地鉄骨支柱 表示:インクジェットシート(マット)仕上げ								本体:コンクリート打放 表示:SUS PL焼付塗装(紅樺色マット)仕上げ +SUS切文字焼付塗装(桜色マット)仕上げ							
															
別途工事															

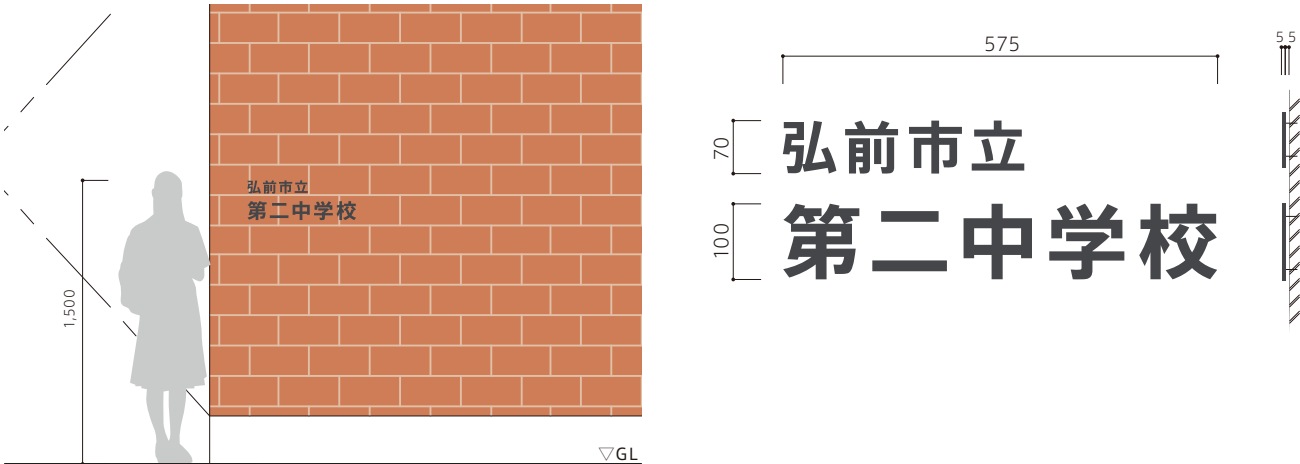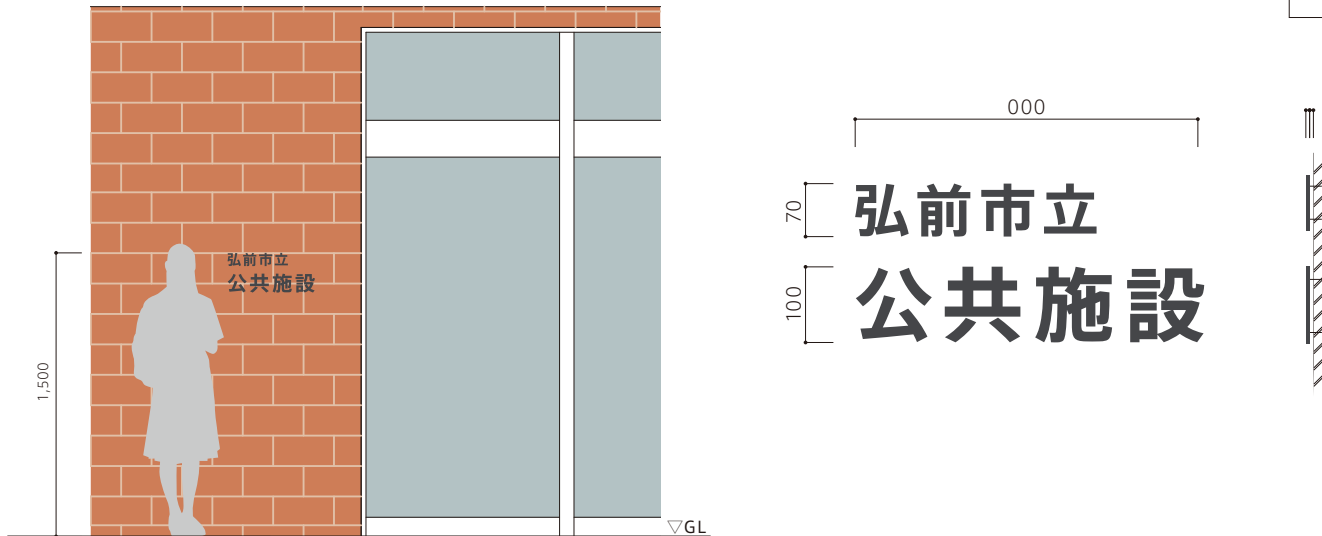A-5		壁面学校名表記		1/40 1/10		数量	1	A-6		壁面施設名表記(平付け)		1/40 1/10		数量	1
本体:SUS切文字(t3)焼付塗装(グレーor紅樺色orシルバー)仕上げ ※配色は壁色による								本体:SUS切文字(t3)焼付塗装(グレーor紅樺色orシルバー)仕上げ ※配色は壁色による							
															

教育施設研究所・三上設計設計共同体				代表設計者 一級建築士第331602号 田中裕士		担当者 一級建築士第355850号 奥山由依				工事名 令和7年度 第二中学校等複合施設新築工事（建築工事）		縮尺 A1 1 - NS		図面番号 A-180	
株式会社教育施設研究所 東北事務所 一級建築士事務所 宮城県知事登録第24110153号				設計者 一級建築士第184471号 三上 昇		担当者 一級建築士第382605号 阿部千明				図面名 サイン詳細図(1)		A3 1 - NS		日付 25・3	
三上設計有限会社 一級建築士事務所 青森県知事登録第573号				設計者 一級建築士第375111号 大平晃司											

B-1

施設入口名称表記(直貼り)ガラス面

1/50 1/10

数量

4

表示:カッティングシート(マット)貼り

1F	2F	3F	外構
4	0	0	—

B-2

全館フロア案内(平付け)

1/40

数量

1

本体:アルミ複合板(t3)

表示:インクジェットシート(マット)巻込貼り

1F	2F	3F	外構
1	0	0	—

B-3

各階フロア案内(直貼り)

1/40

数量

1

表示:インクジェットシート(マット)貼り

1F	2F	3F	外構
1	0	0	—

B-4

各階フロア案内(平付け)

1/40

数量

8

本体:アルミ複合板(t3)

表示:インクジェットシート(マット)巻込貼り

1F	2F	3F	外構
2	3	3	—

B-5

フロア誘導(平付け)

1/20 1/40

数量

4

本体:アクリル切文字(t3)(マット)

1F	2F	3F	外構
1	2	1	—

C-1

階数表示(平付け・直貼り)エレベーター入口

1/50 1/10

数量

6

階数本体:アクリル(t3)(マット)

各階表示:カッティングシート(マット)貼り

1F	2F	3F	外構
2	2	2	—

教育施設研究所・三上設計設計共同体

株式会社教育施設研究所 東北事務所 一級建築士事務所 宮城県知事登録第24110153号
三上設計有限会社 一級建築士事務所 青森県知事登録第573号

代表設計者
一級建築士第331602号 田中裕士

設計者
一級建築士第184471号 三上 昇

設計者
一級建築士第375111号 大平晃司

担当者
一級建築士第355850号 奥山由依

担当者
一級建築士第382605号 阿部千明

工事名
令和7年度 第二中学校等複合施設新築工事（建築工事）

図面名
サイン詳細図(2)

縮尺
A1 1 - NS
A3 1 - NS

図面番号
A-181
日付
25・3

C-2

階数表示(平付け)階段踊り場

1/501/251/10

数量

8

本体:アクリル(t3)(マット)

1F	2F	3F	外構
3	2	3	0

D-1a

室名サイン(突出し)

1/501/201/10

数量

22

本体:スチール焼付塗装(濃グレー)
表示板:アルミ複合板(t3)+インクジェットシート(マット)巻込貼り+裏面強力マグネットシート(t1)

1F	2F	3F	外構
7	9	6	—

D-2

室名サイン(平付け)

1/401/10

数量

25

本体:アルミ複合板(t3)
表示:インクジェットシート(マット)巻込貼り

1F	2F	3F	外構
10	10	5	—

D-1b

室名サイン(突出し)

1/401/10

数量

5

表示板:アクリル(t15)+インクジェットシート(マット)貼り
文字:アクリル(t3)

1F	2F	3F	外構
0	2	3	—

D-2

室名サイン(平付け)

1/401/10

数量

25

本体:アルミ複合板(t3)
表示:インクジェットシート(マット)巻込貼り

1F	2F	3F	外構
10	10	5	—

D-3

室名サイン(平付け)グラフィック

1/25

数量

25

本体: アルミ複合板(t3)

表示: インクジェットシート(マット)巻込貼り

700

A

ニ中ステップ

ニ中ステップ

4	8	6	—

E-2トイレピクトサイン(直貼り)壁

1/201/10数量20

表示: カッティングシート(マット)貼り

バリアフリースイートイレ

どなたでもお使いください。

E-3トイレピクトサイン(直貼り)扉

1/501/10数量6

表示: カッティングシート(マット)貼り

職員用トイレ(男)

男子トイレ

男子更衣室

職員用トイレ(女)

女子トイレ

女子更衣室

F-1バックヤード(直貼り)

1/501/5数量71

表示: カッティングシート(マット)貼り

理科準備室

G-1衝突防止シート(直貼り)ガラス面

1/501/20数量84.5m

表示: インクジェットシート(マット)貼り

学校施設

公共施設

G-2図書室書架サイン(直貼り)棚

1/401/10数量32

表示: カッティングシート(マット)貼り

2

カテゴリ 01

G-3下足サイン(直貼り)学校玄関

1/401/10数量7

表示: インクジェットシート(マット)貼り

2-1

2-2

教育施設研究所・三上設計設計共同体

株式会社教育施設研究所 東北事務所 一級建築士事務所 宮城県知事登録第2411015号
三上設計有限会社 一級建築士事務所 青森県知事登録第573号

代表設計者
一級建築士第331602号 田中裕士

設計者
一級建築士第184471号 三上 昇

設計者
一級建築士第375111号 大平晃司

担当者
一級建築士第355850号 奥山由依

担当者
一級建築士第382605号 阿部千明

工事名
令和7年度 第二中学校等複合施設新築工事（建築工事）

図面名
サイン詳細図(5)

縮尺
A1 1-NS
A3 1-NS

図面番号
A-184
日付
25・3

G-4

エレベーターサイン(直貼り)グラフィック

1/50

1/20


数量

9


表示:インクジェットシート(マット)貼り

1F	2F	3F	外構
3	3	3	—

学校施設側(給食用)

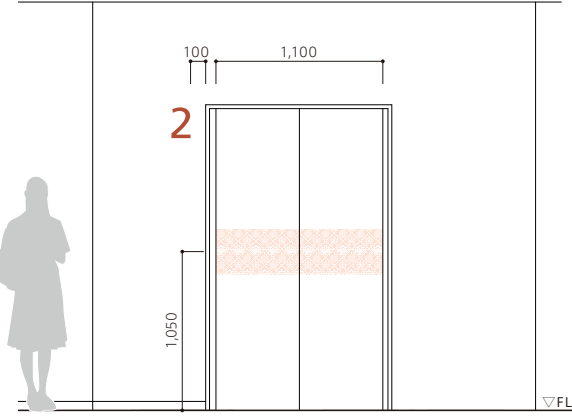

屏片面

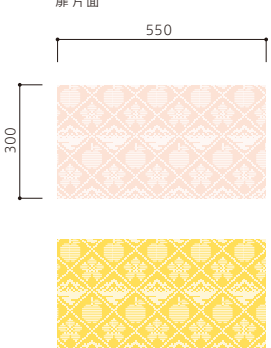

学校施設



公共施設



G-5

目隠しシート(直貼り)

1/10


1/40

数量


39m

表示:透明インクジェットシート(マット)貼り

1F	2F	3F	外構
19m	10m	10m	—

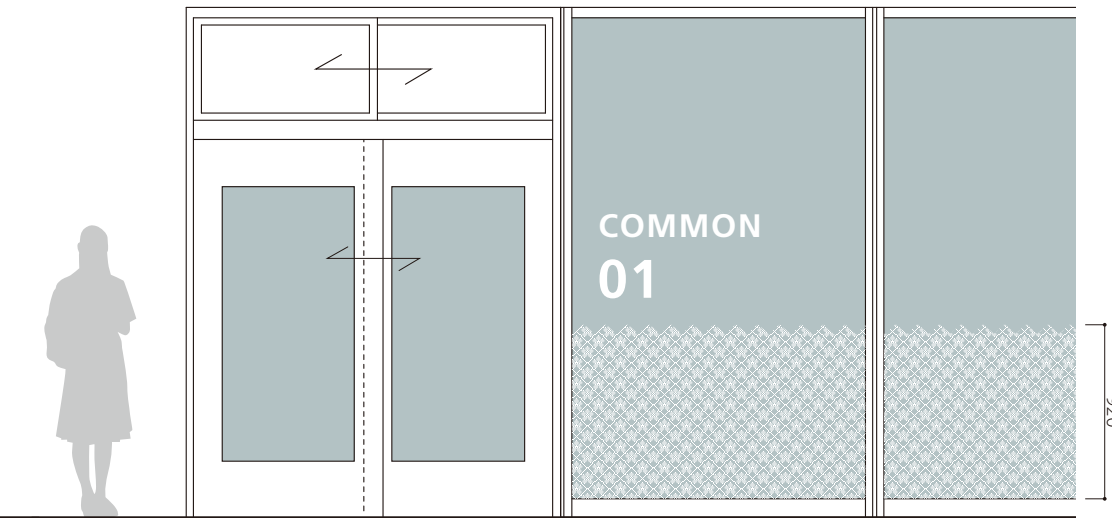

1学年(桜)

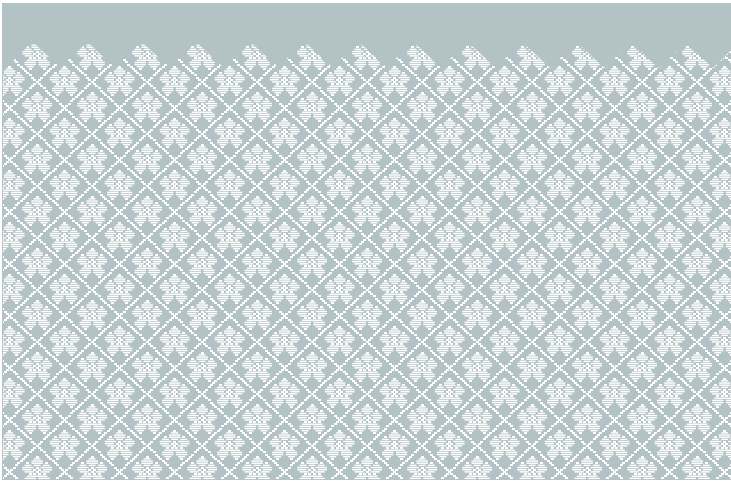

G-6

エレベーターピクトサイン

1/50


1/10

数量


6

表示:インクジェットシート(マット)貼り

公共施設側

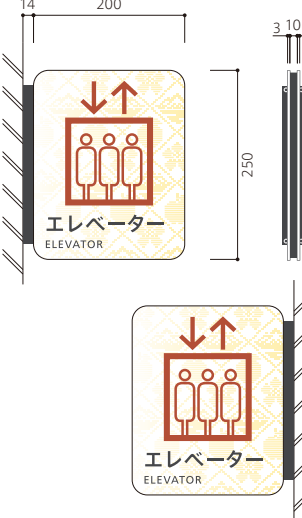

学校施設側

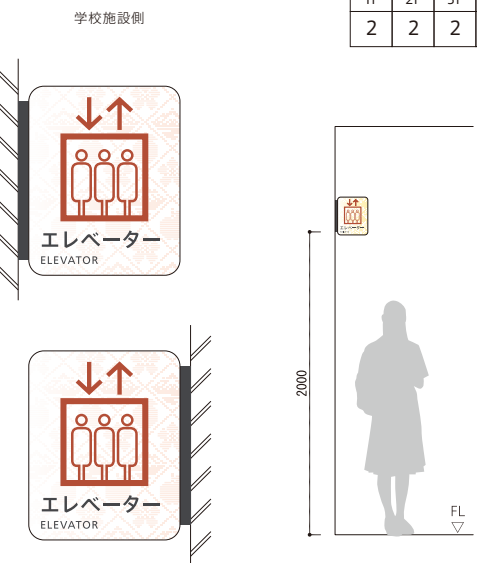

教育施設研究所・三上設計設計共同体

株式会社教育施設研究所 東北事務所 一級建築士事務所 宮城県知事登録第24110153号
三上設計有限会社 一級建築士事務所 青森県知事登録第573号

代表設計者

一級建築士第331602号 田中裕士

設計者

一級建築士第184471号 三上 昇

設計者

一級建築士第375111号 大平晃司

担当者

一級建築士第355850号 奥山由依

担当者

一級建築士第382605号 阿部千明

工事名

令和7年度 第二中学校等複合施設新築工事（建築工事）

図面名

サイン詳細図(6)

縮尺

A1 1 - NS

A3 1 - NS

図面番号

A-185

日付

25・3