



# 弘前市相馬庁舎 平面図

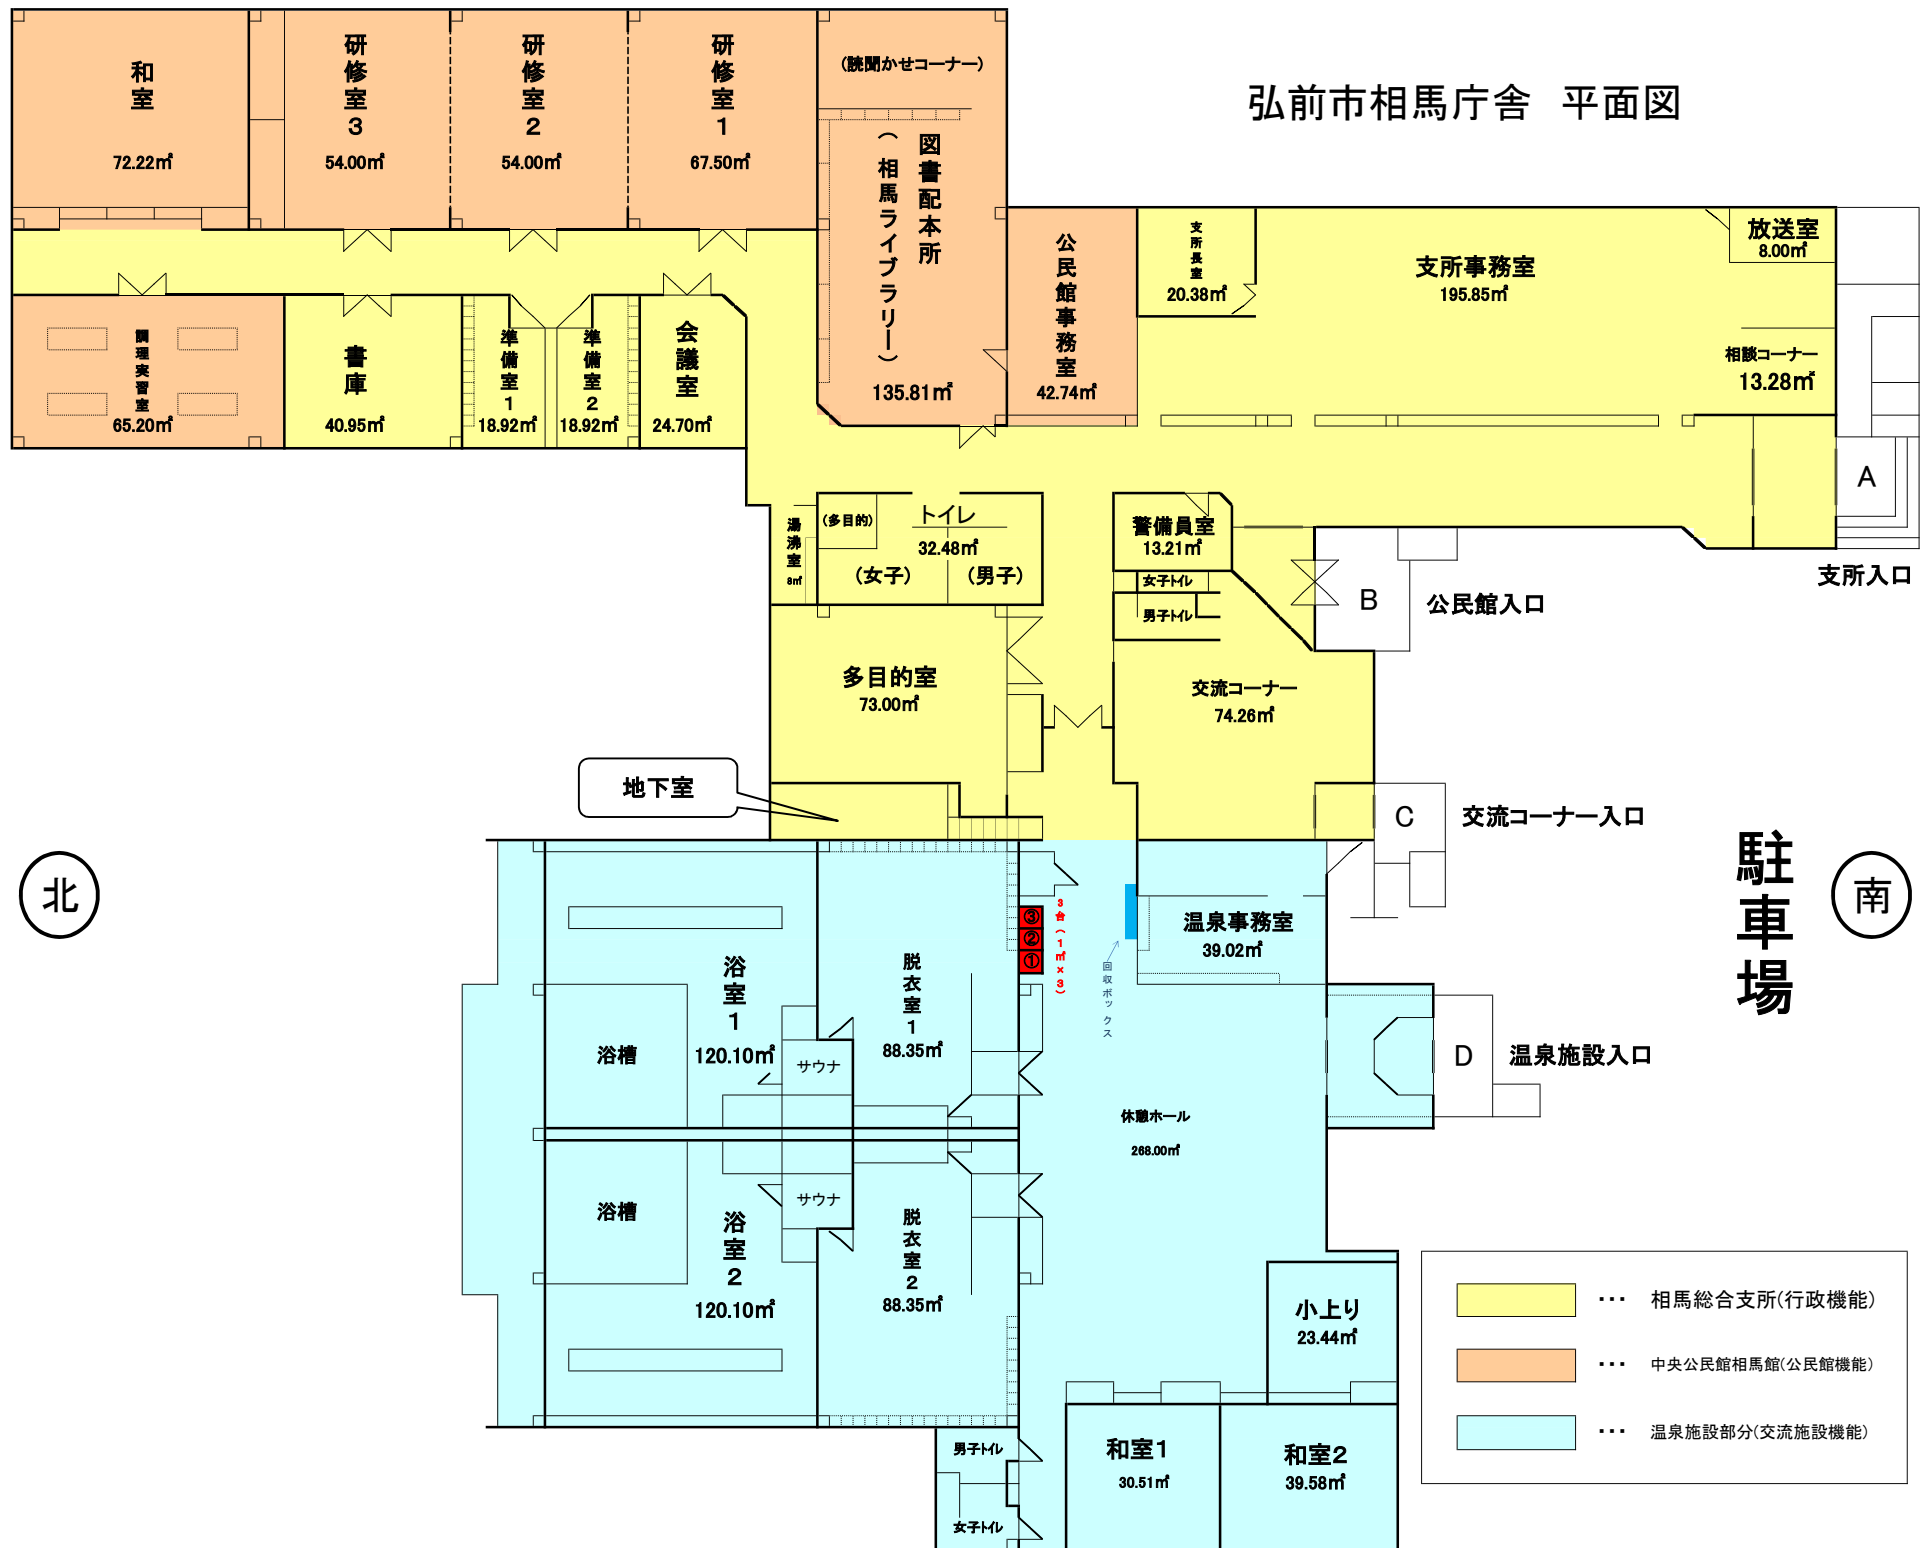

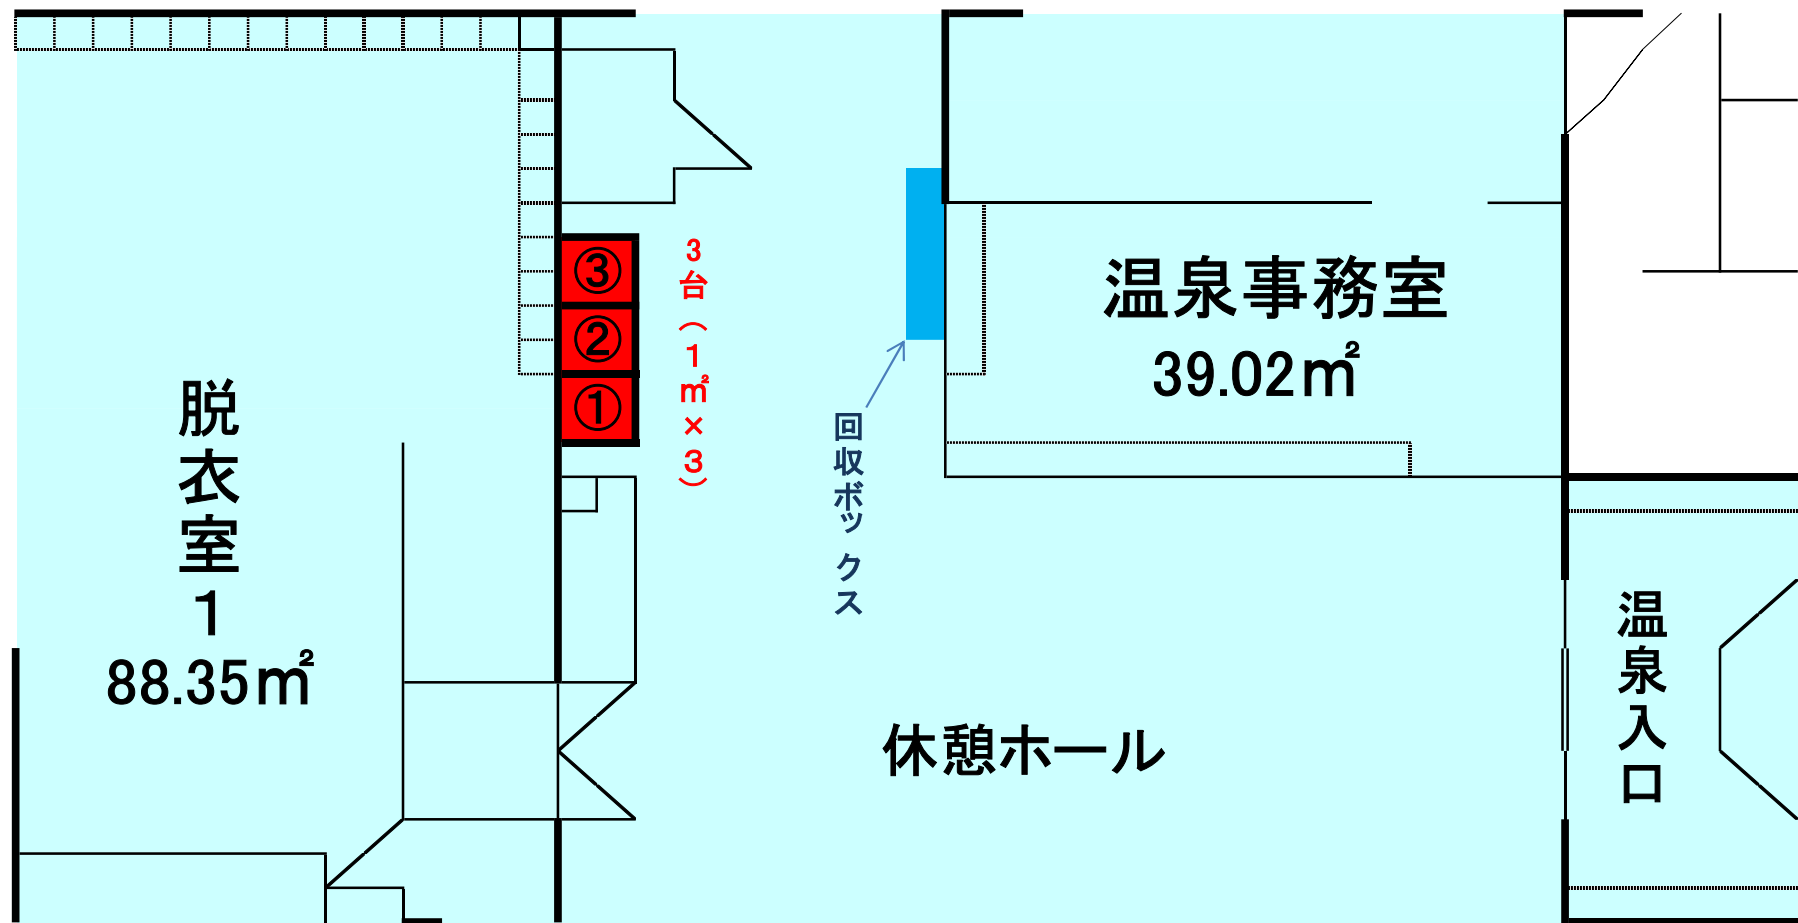

脱衣室  
1  
 $88.35\text{m}^2$

③  
②  
①  
3台 (1m<sup>2</sup> x 3)

回収ボックス

温泉事務室  
 $39.02\text{m}^2$

休憩ホール

温泉入口