


小沢・狼森系統水道施設統廃合事業計画図 (水道施設老朽化対策事業)

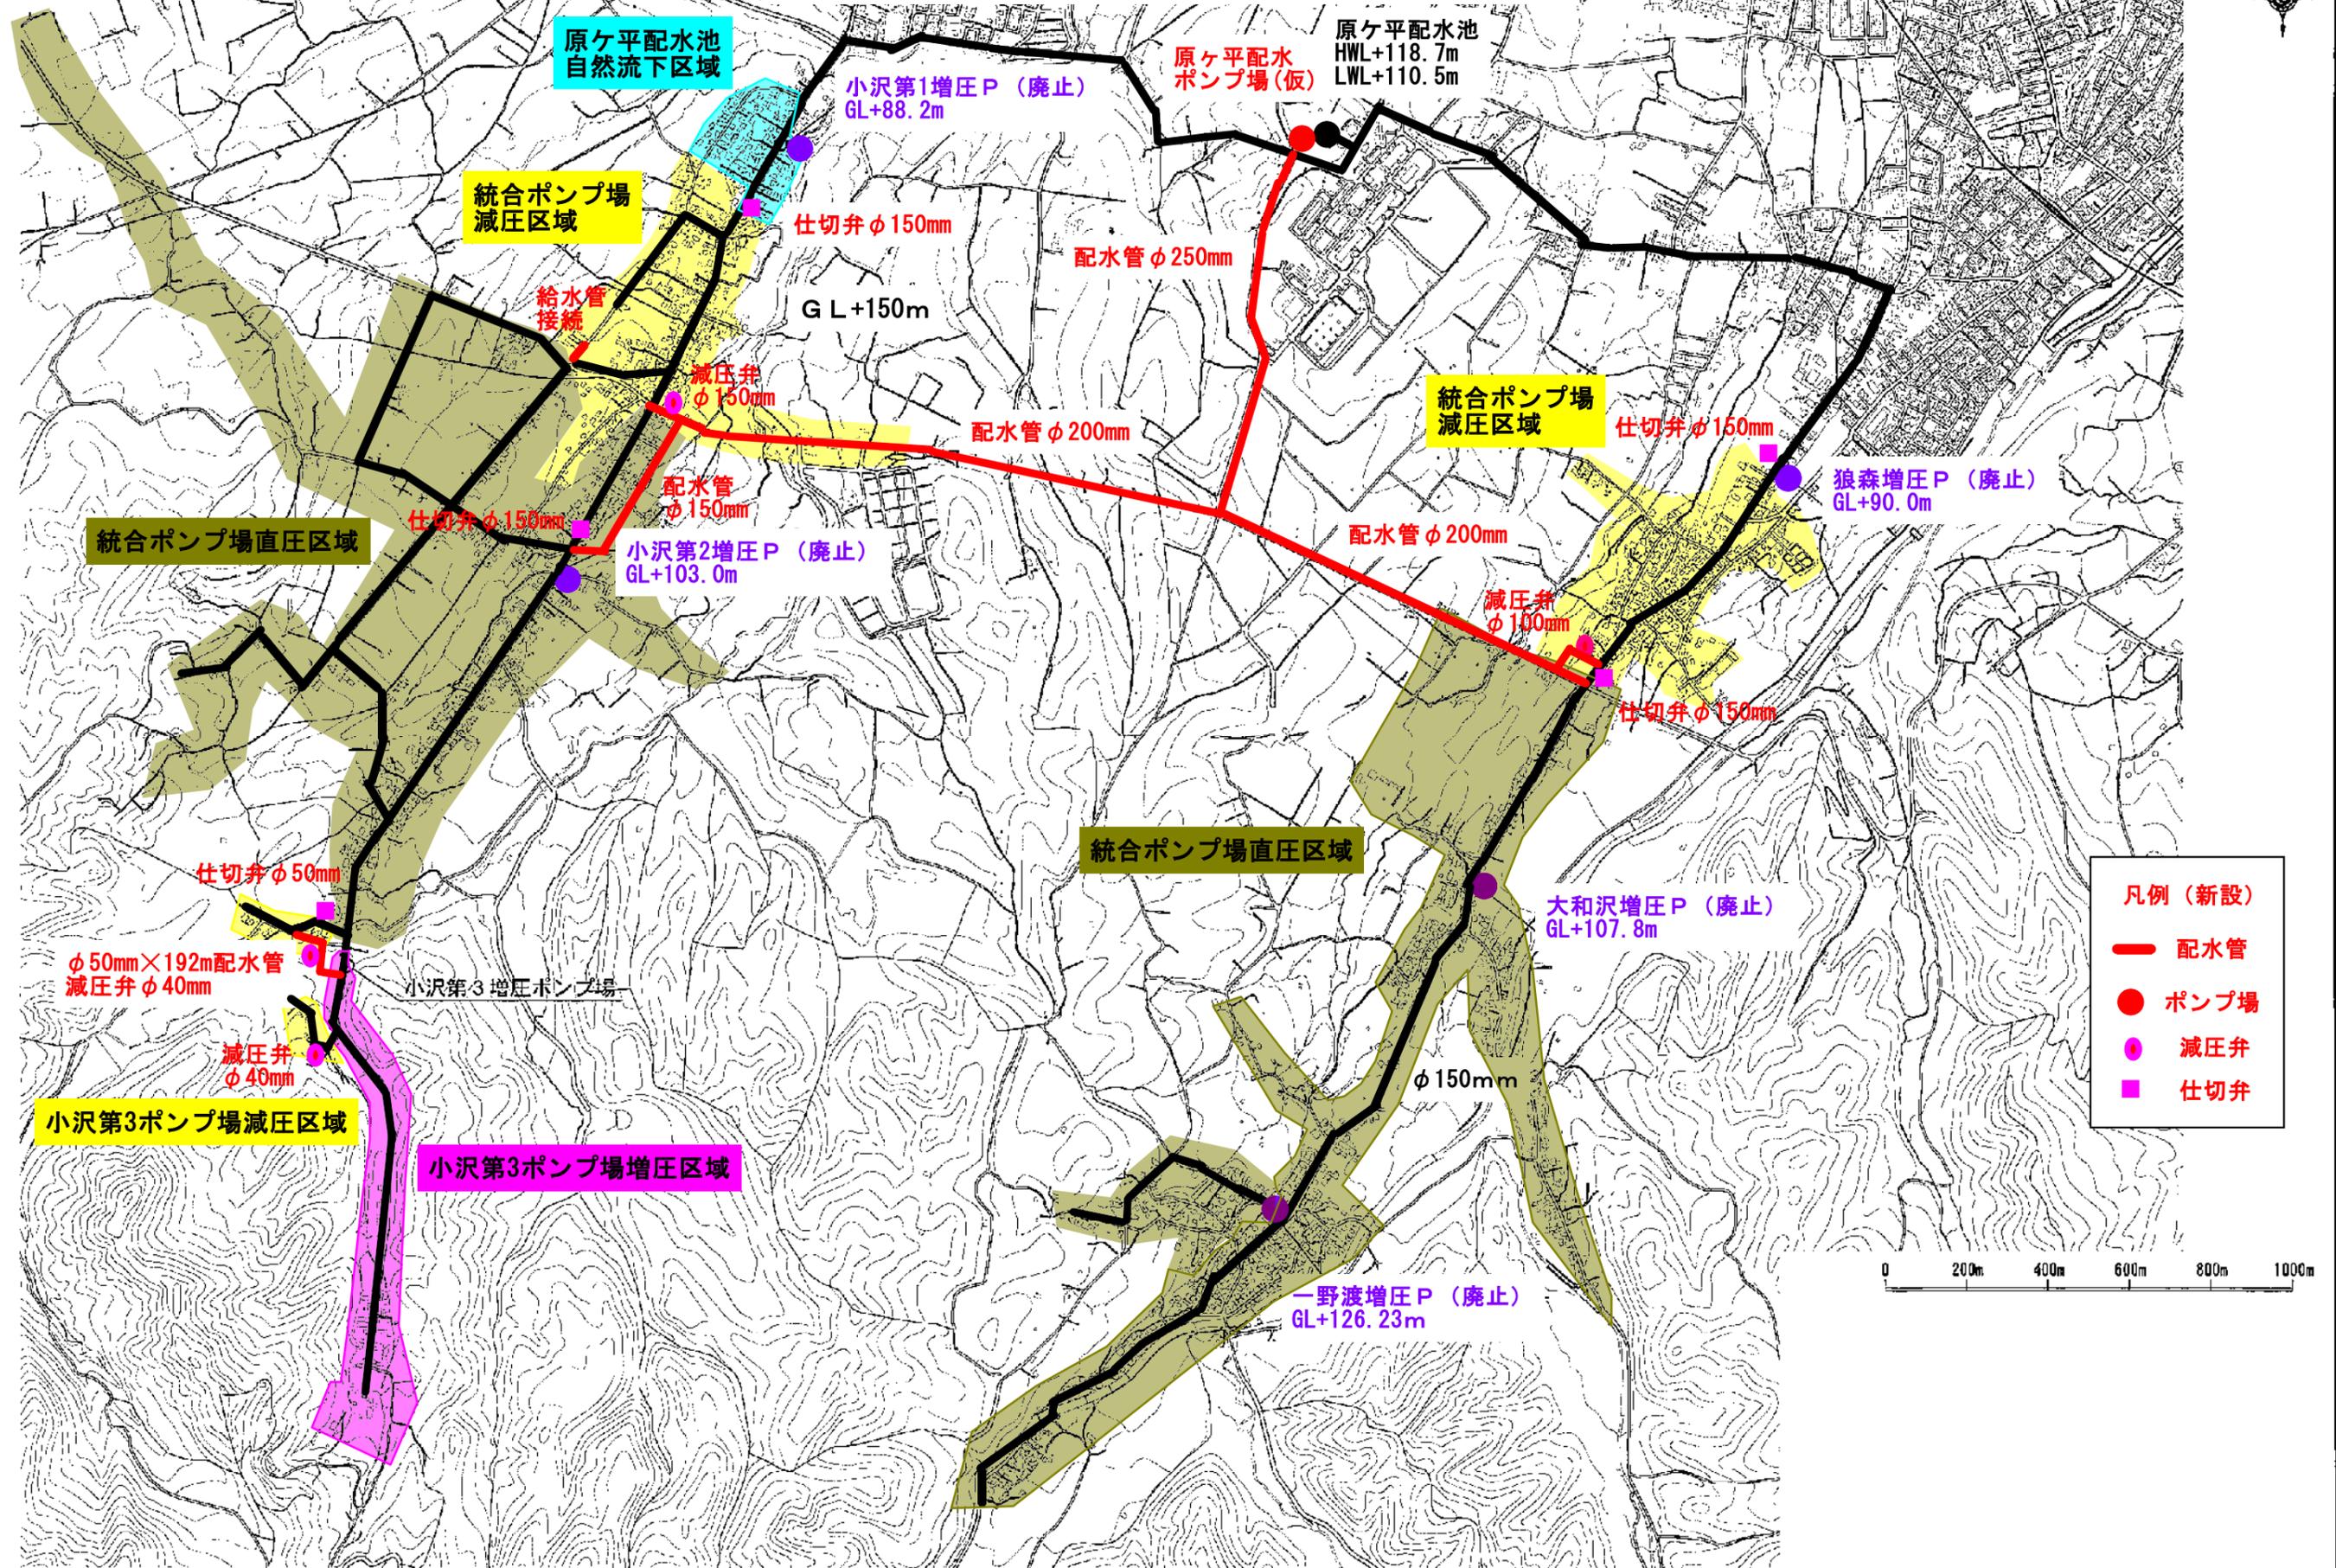

- 凡例 (新設)
- 配水管
 - ポンプ場
 - 減圧弁
 - 仕切弁

