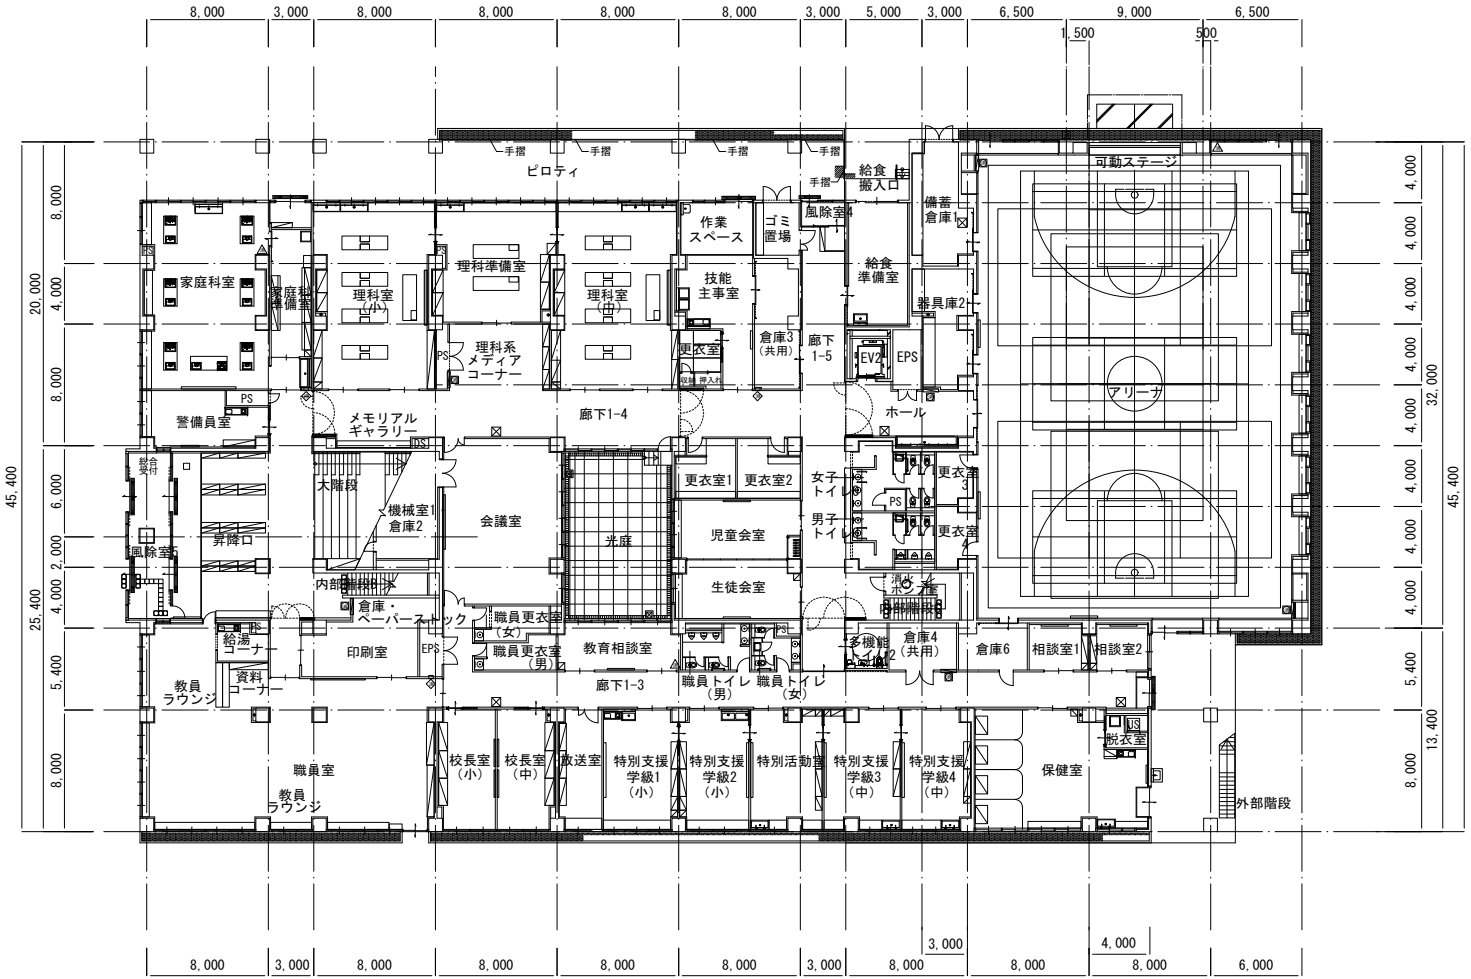
8,000
3,000
8,000
8,000
8,000
8,000
3,000
5,000
3,000
6,500
9,000
6,500
1,500
500
45,400
20,000
25,400
8,000
4,000
6,000
2,000
5,400
13,400
32,000
ピロティ
手摺
給食搬入口
可動ステージ
アリーナ
家庭科室
家庭科準備室
理科室（小）
理科準備室
理科室（中）
理科系メディアコーナー
作業スペース
ゴミ置場
風除室4
技能主事室
給食準備室
備蓄倉庫1
器具庫2
更衣室
倉庫3（共用）
廊下1-5
EV2
EPS
ホール
警備員室
PS
メモリアルギャラリー
廊下1-4
更衣室1
更衣室2
女子トイレ
男子トイレ
更衣室3
更衣室4
大階段
機械室1
倉庫2
会議室
光庭
児童会室
生徒会室
昇降口
風除室3
内部階段
倉庫・ペーパーヤード
ポンプ室
給湯コーナー
印刷室
職員更衣室（女）
職員更衣室（男）
教育相談室
廊下1-3
職員トイレ（男）
職員トイレ（女）
多機能トイレ2
倉庫4（共用）
倉庫6
相談室1
相談室2
教員ラウンジ
資料コーナー
職員室
校長室（小）
校長室（中）
放送室
特別支援学級1（小）
特別支援学級2（小）
特別活動室
特別支援学級3（中）
特別支援学級4（中）
保健室
脱衣室
外部階段

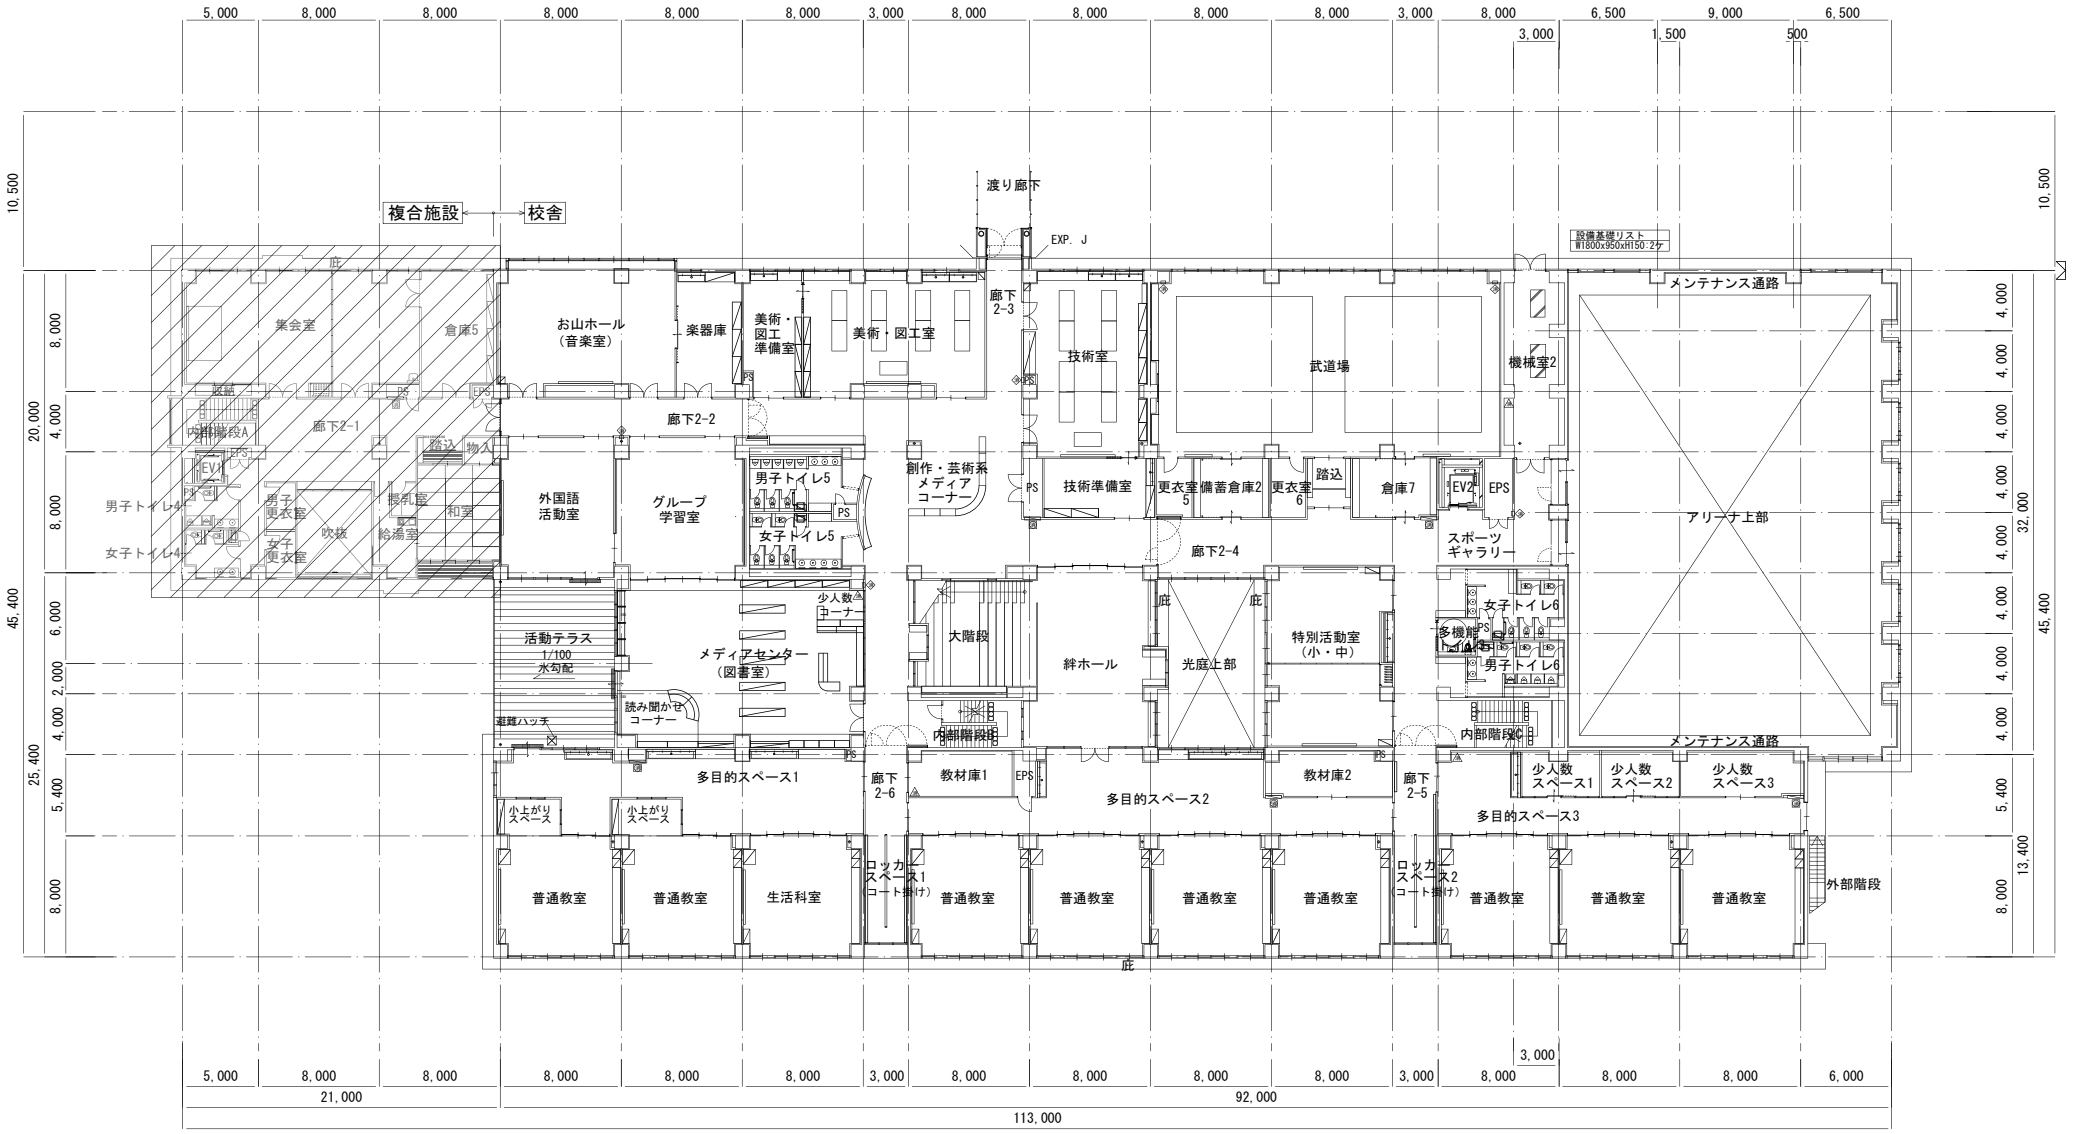
複合施設
校舎
渡り廊下
EXP. J
設備基礎リスト
W1800x950xH150:2ヶ所
メンテナンス通路
集会室
倉庫5
お山ホール
（音楽室）
楽器庫
美術・
図工
準備室
美術・図工室
廊下
2-3
技術室
武道場
機械室2
廊下2-1
廊下2-2
廊下2-4
内部階段A
EV1
EPS
PS
踏込
物入
男子トイレ4
女子トイレ4
男子
更衣室
女子
更衣室
吹抜
授乳室
給湯室
和室
外国語
活動室
グループ
学習室
男子トイレ5
女子トイレ5
創作・芸術系
メディア
コーナー
技術準備室
更衣室
5
備蓄倉庫2
更衣室
6
踏込
倉庫7
EV2
EPS
スポーツ
ギャラリー
アリーナ上部
女子トイレ6
男子トイレ6
多機能
活動テラス
1/100
水勾配
メディアセンター
（図書室）
少人数
コーナー
大階段
絆ホール
光庭上部
特別活動室
（小・中）
読み聞かせ
コーナー
避難ハッチ
内部階段B
内部階段C
多目的スペース1
廊下
2-6
教材庫1
多目的スペース2
教材庫2
廊下
2-5
少人数
スペース1
少人数
スペース2
少人数
スペース3
多目的スペース3
メンテナンス通路
小上がり
スペース
小上がり
スペース
普通教室
普通教室
生活科室
ロッカー
スペース1
（コート掛け）
普通教室
普通教室
普通教室
普通教室
ロッカー
スペース2
（コート掛け）
普通教室
普通教室
普通教室
外部階段
庇
5,000
8,000
8,000
8,000
8,000
8,000
3,000
8,000
8,000
8,000
8,000
3,000
8,000
6,500
9,000
6,500
3,000
1,500
500
6,000
21,000
92,000
113,000
10,500
20,000
45,400
25,400
8,000
4,000
6,000
2,000
4,000
5,400
13,400
32,000