



弘前広域都市計画公園の変更（弘前市決定）計画図

縮尺1:2,500

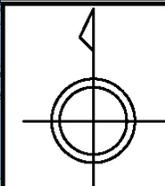

S=1:2,500

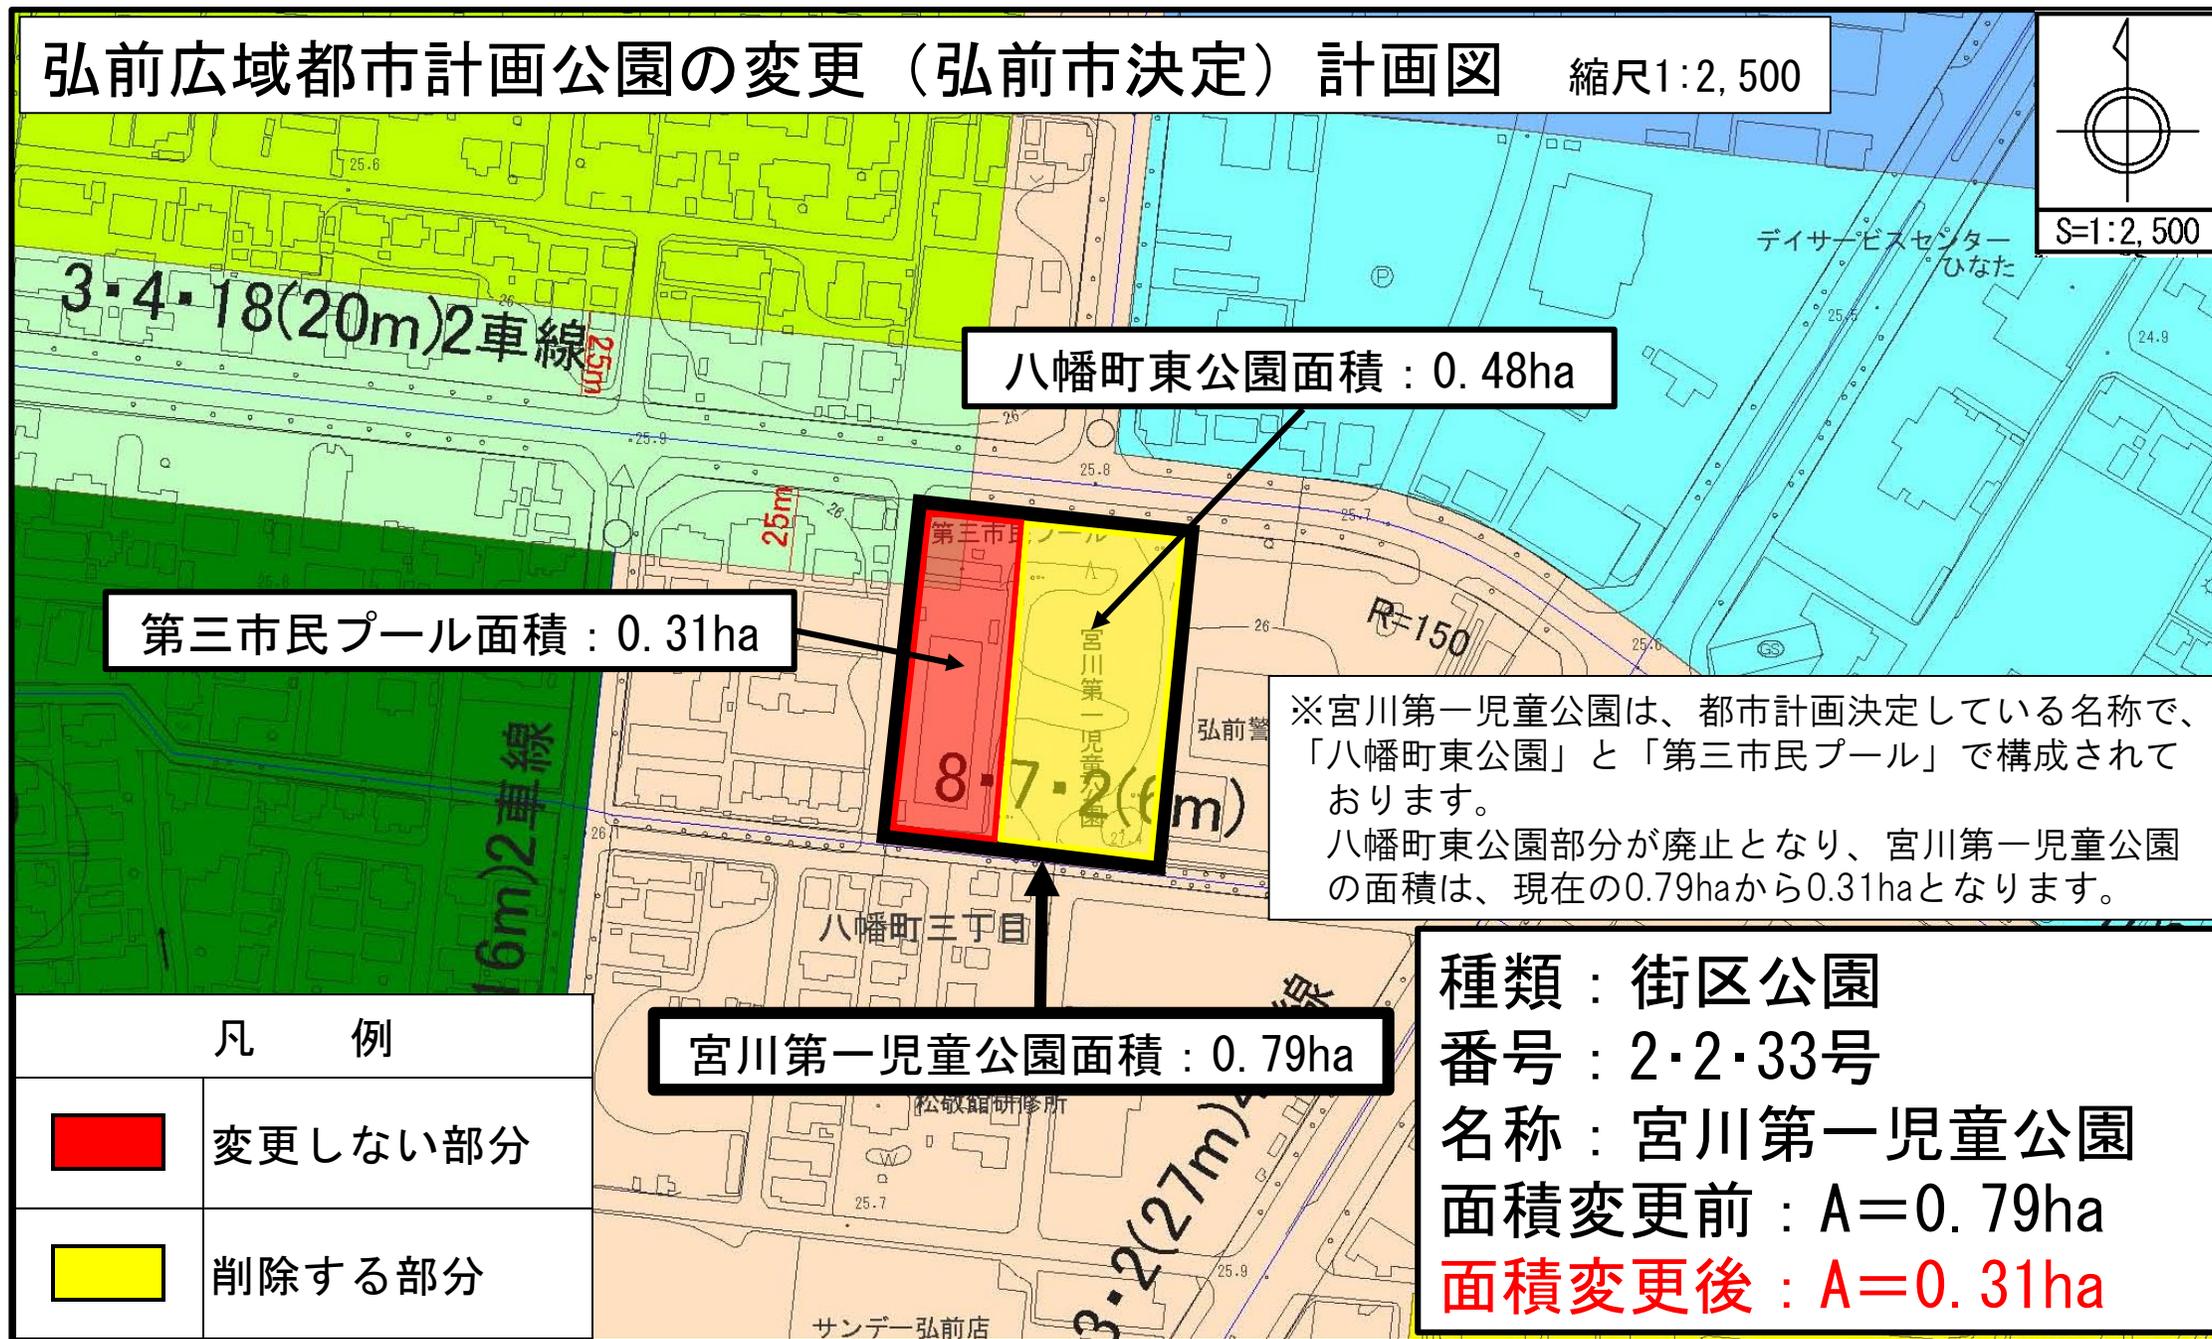

八幡町東公園面積 : 0.48ha

第三市民プール面積 : 0.31ha

宮川第一児童公園面積 : 0.79ha

※宮川第一児童公園は、都市計画決定している名称で、「八幡町東公園」と「第三市民プール」で構成されております。
八幡町東公園部分が廃止となり、宮川第一児童公園の面積は、現在の0.79haから0.31haとなります。

種類 : 街区公園
 番号 : 2・2・33号
 名称 : 宮川第一児童公園
 面積変更前 : A=0.79ha
 面積変更後 : A=0.31ha

凡 例	
	変更しない部分
	削除する部分