

弘前市民会館 (平面図) S=1:100


公演名 _____
 公演日 年 月 日 ~ 年 月 日 _____
 演出 _____
 照明 _____
 装置 _____
 音響 _____

プロセニウム幅	14m400
プロセニウム高さ	7m700

- ③⑥ 格納バトン
- ③⑤ Horizont幕
- ③④ 引割大黒幕
- ③③ 吊物バトン9
- ③② 吊物バトン8

- ③① Horizontライト
- ③① 吊物バトン7
- ③① 吊物バトン6
- ③① 吊物バトン5
- ②⑦ サスペンションライト4
- ②⑥ ボーダーライト4
- ②⑤ 袖幕4
- ②④ 2天反・傾斜
正面反射板
- ②③ 中 Horizont幕
- ②② 袖幕3 松羽目
- ②① 吊物バトン4
- ①⑨ サスペンションライト3
- ①⑧ ボーダーライト3
- ①⑦ スクリーン
- ①⑥ 中割幕
- ①⑤ 吊物バトン3
- ①④ サスペンションライト2
- ①③ ボーダーライト2
- ①② 天反・傾斜
天井反射板
- ①① 一文字幕3 袖幕2
- ①① 吊物バトン2
- ①① サスペンションライト1
- ①① ボーダーライト1
- ①① 吊物バトン1
- ①① 袖幕1
- ①① 暗転幕
- ①① 一文字幕1
- ①① 絞り緞帳
- ①① 緞帳

- ③⑨ プロセニウムライト

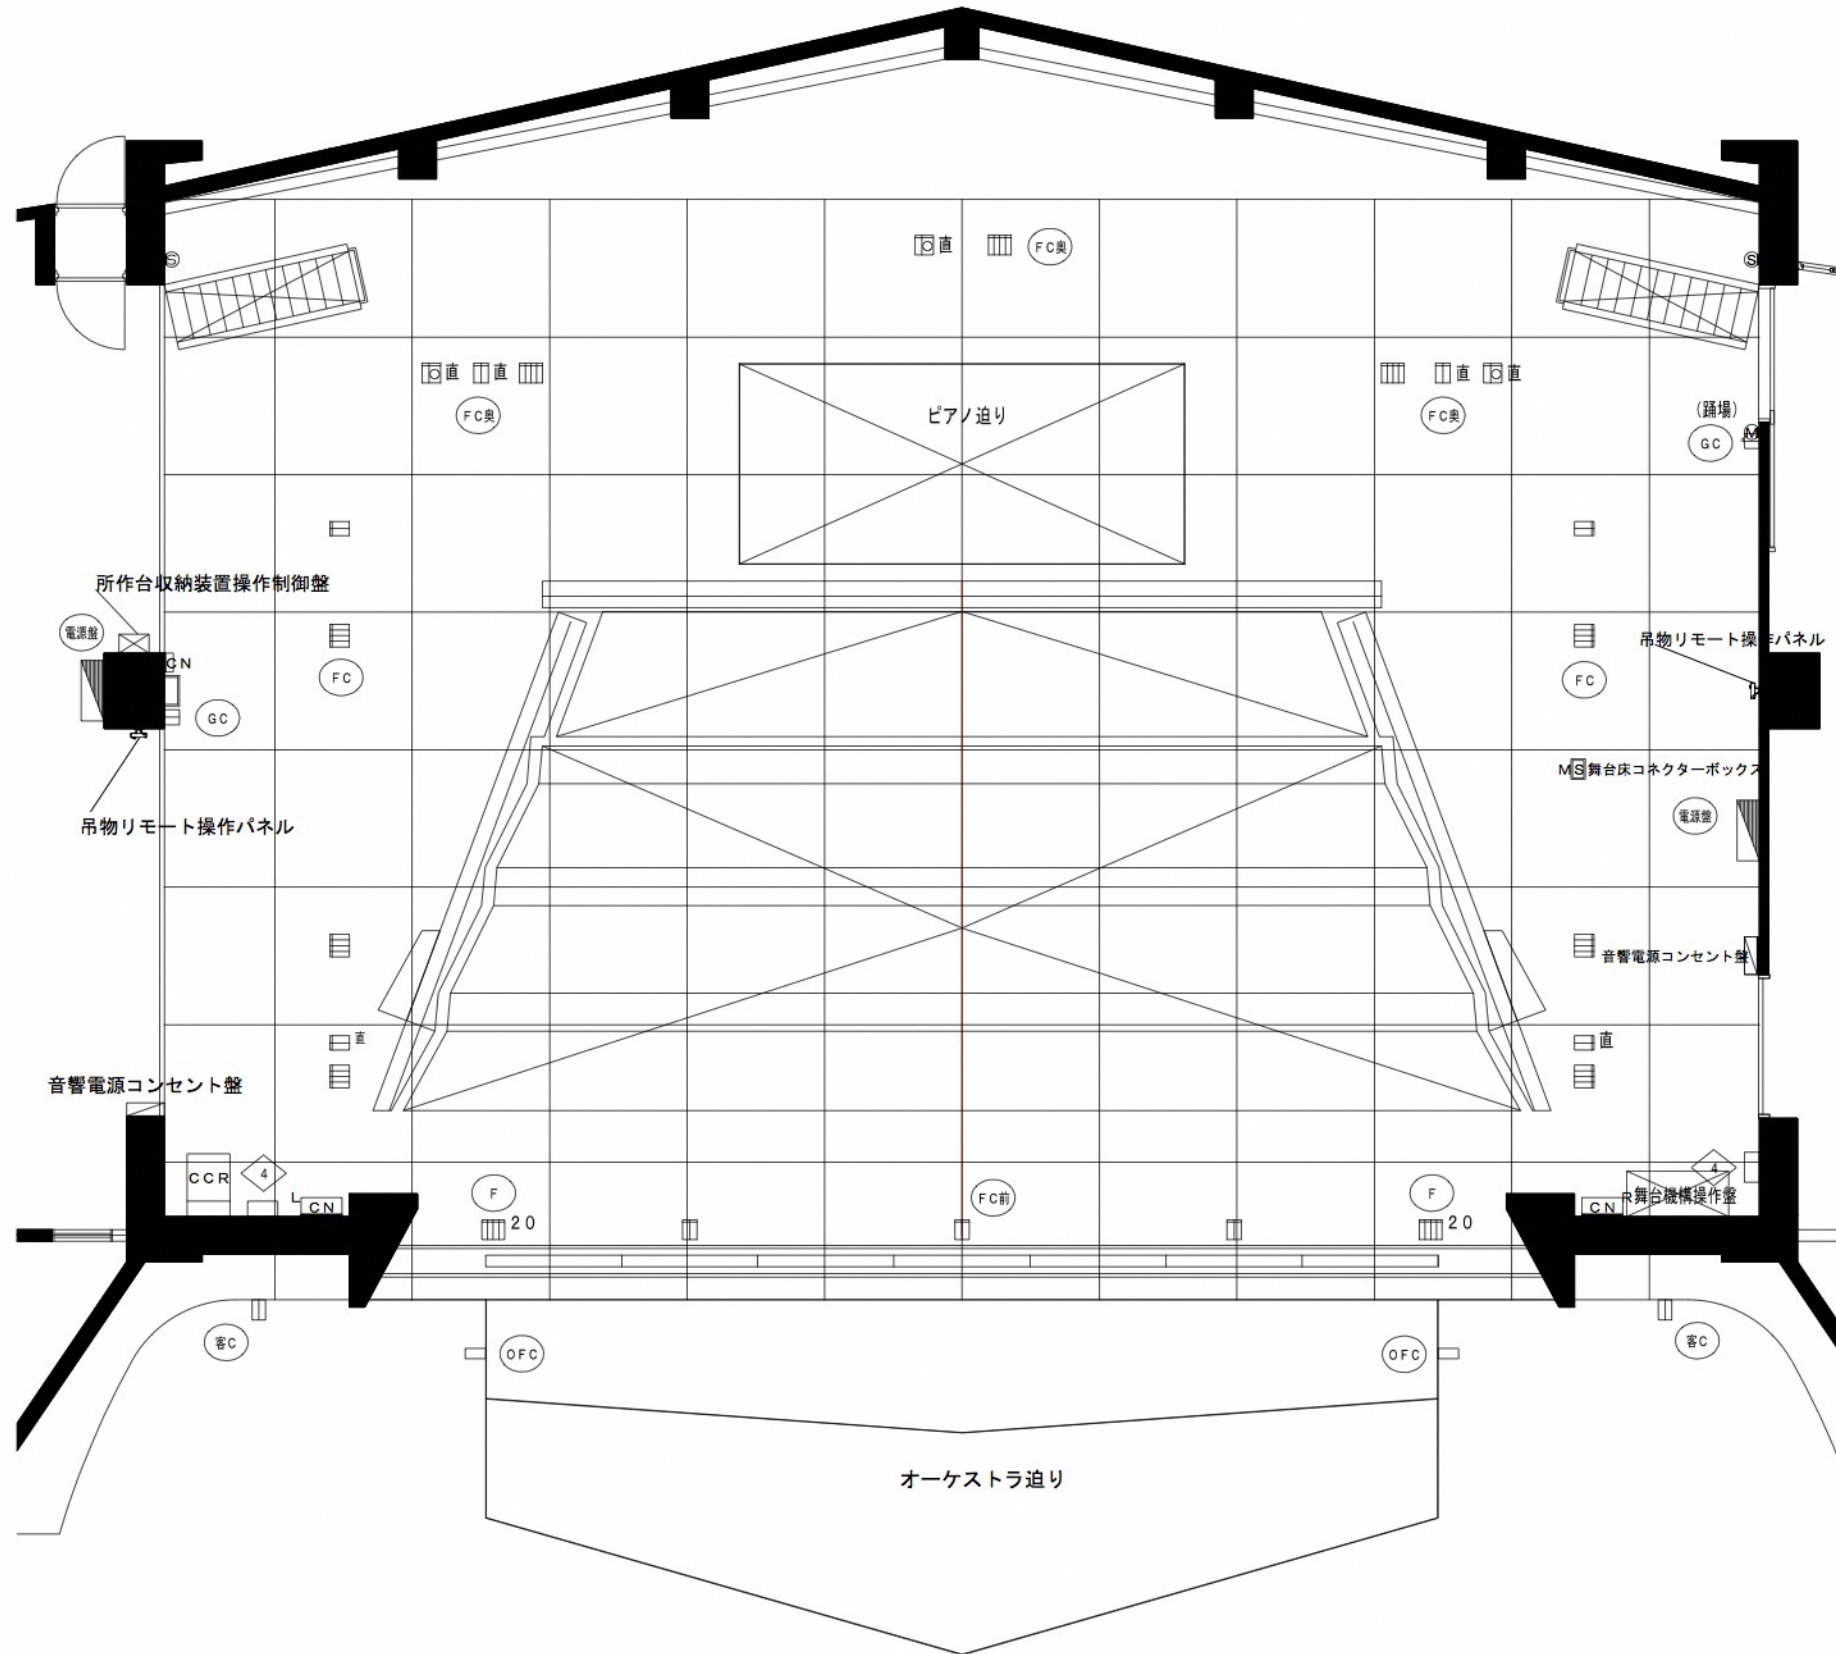

舞台音響設備凡例

記号	機器名称
CCR	下手袖集中架
CR _L	下手袖コネクター盤
CR _R	上手袖コネクター盤
CR	下手袖柱コネクター盤
MS	舞台床コネクターボックス
M	マイクコネクタープレート
S	スピーカーコネクタープレート
音響電源コンセント盤	

舞台照明設備凡例

記号	名称
□	C型30Aコンセント 1口用
▢	C型30Aコンセント 2口用
▣直	C型30Aコンセント 2口用 直回路
▤直	C型30Aコンセント 4口用
▥直	C型30Aコンセント 1口用 直回路
▦直	制御番号コネクタ 1個付
▧20	C型20Aコンセント 4口用 電源2系統
◇	トーマタル切替コンセントボックス

舞台照明設備名称表

記号	名称
◇	舞台袖操作盤用コネクタボックス
◇	持込専用コネクタボックス
◇	作業灯操作ボックス
◇	トーマタル切替コンセントボックス
FC	フロアコンセント
OFC	オーケストラピットフロアコンセント
GC	ギャラリコンセント
持込C	持込専用コネクタボックス
F	フットライト
LH	ロア・ホリゾンライト
客C	客席ウォールコンセント
電源盤	持込照明機器電源盤
客中C	客席中ウォールコンセント