


弘前市民会館 基本仕込み図

※Bo.LED ■■ 固定の為、移動不可

弘前市民会館 (平面図)
S=1:100

公演名	
公演日	年月日 ~ 年月日
演出	
照明	
装置	
音響	

プロセニウム幅	14m400
プロセニウム高さ	7m700

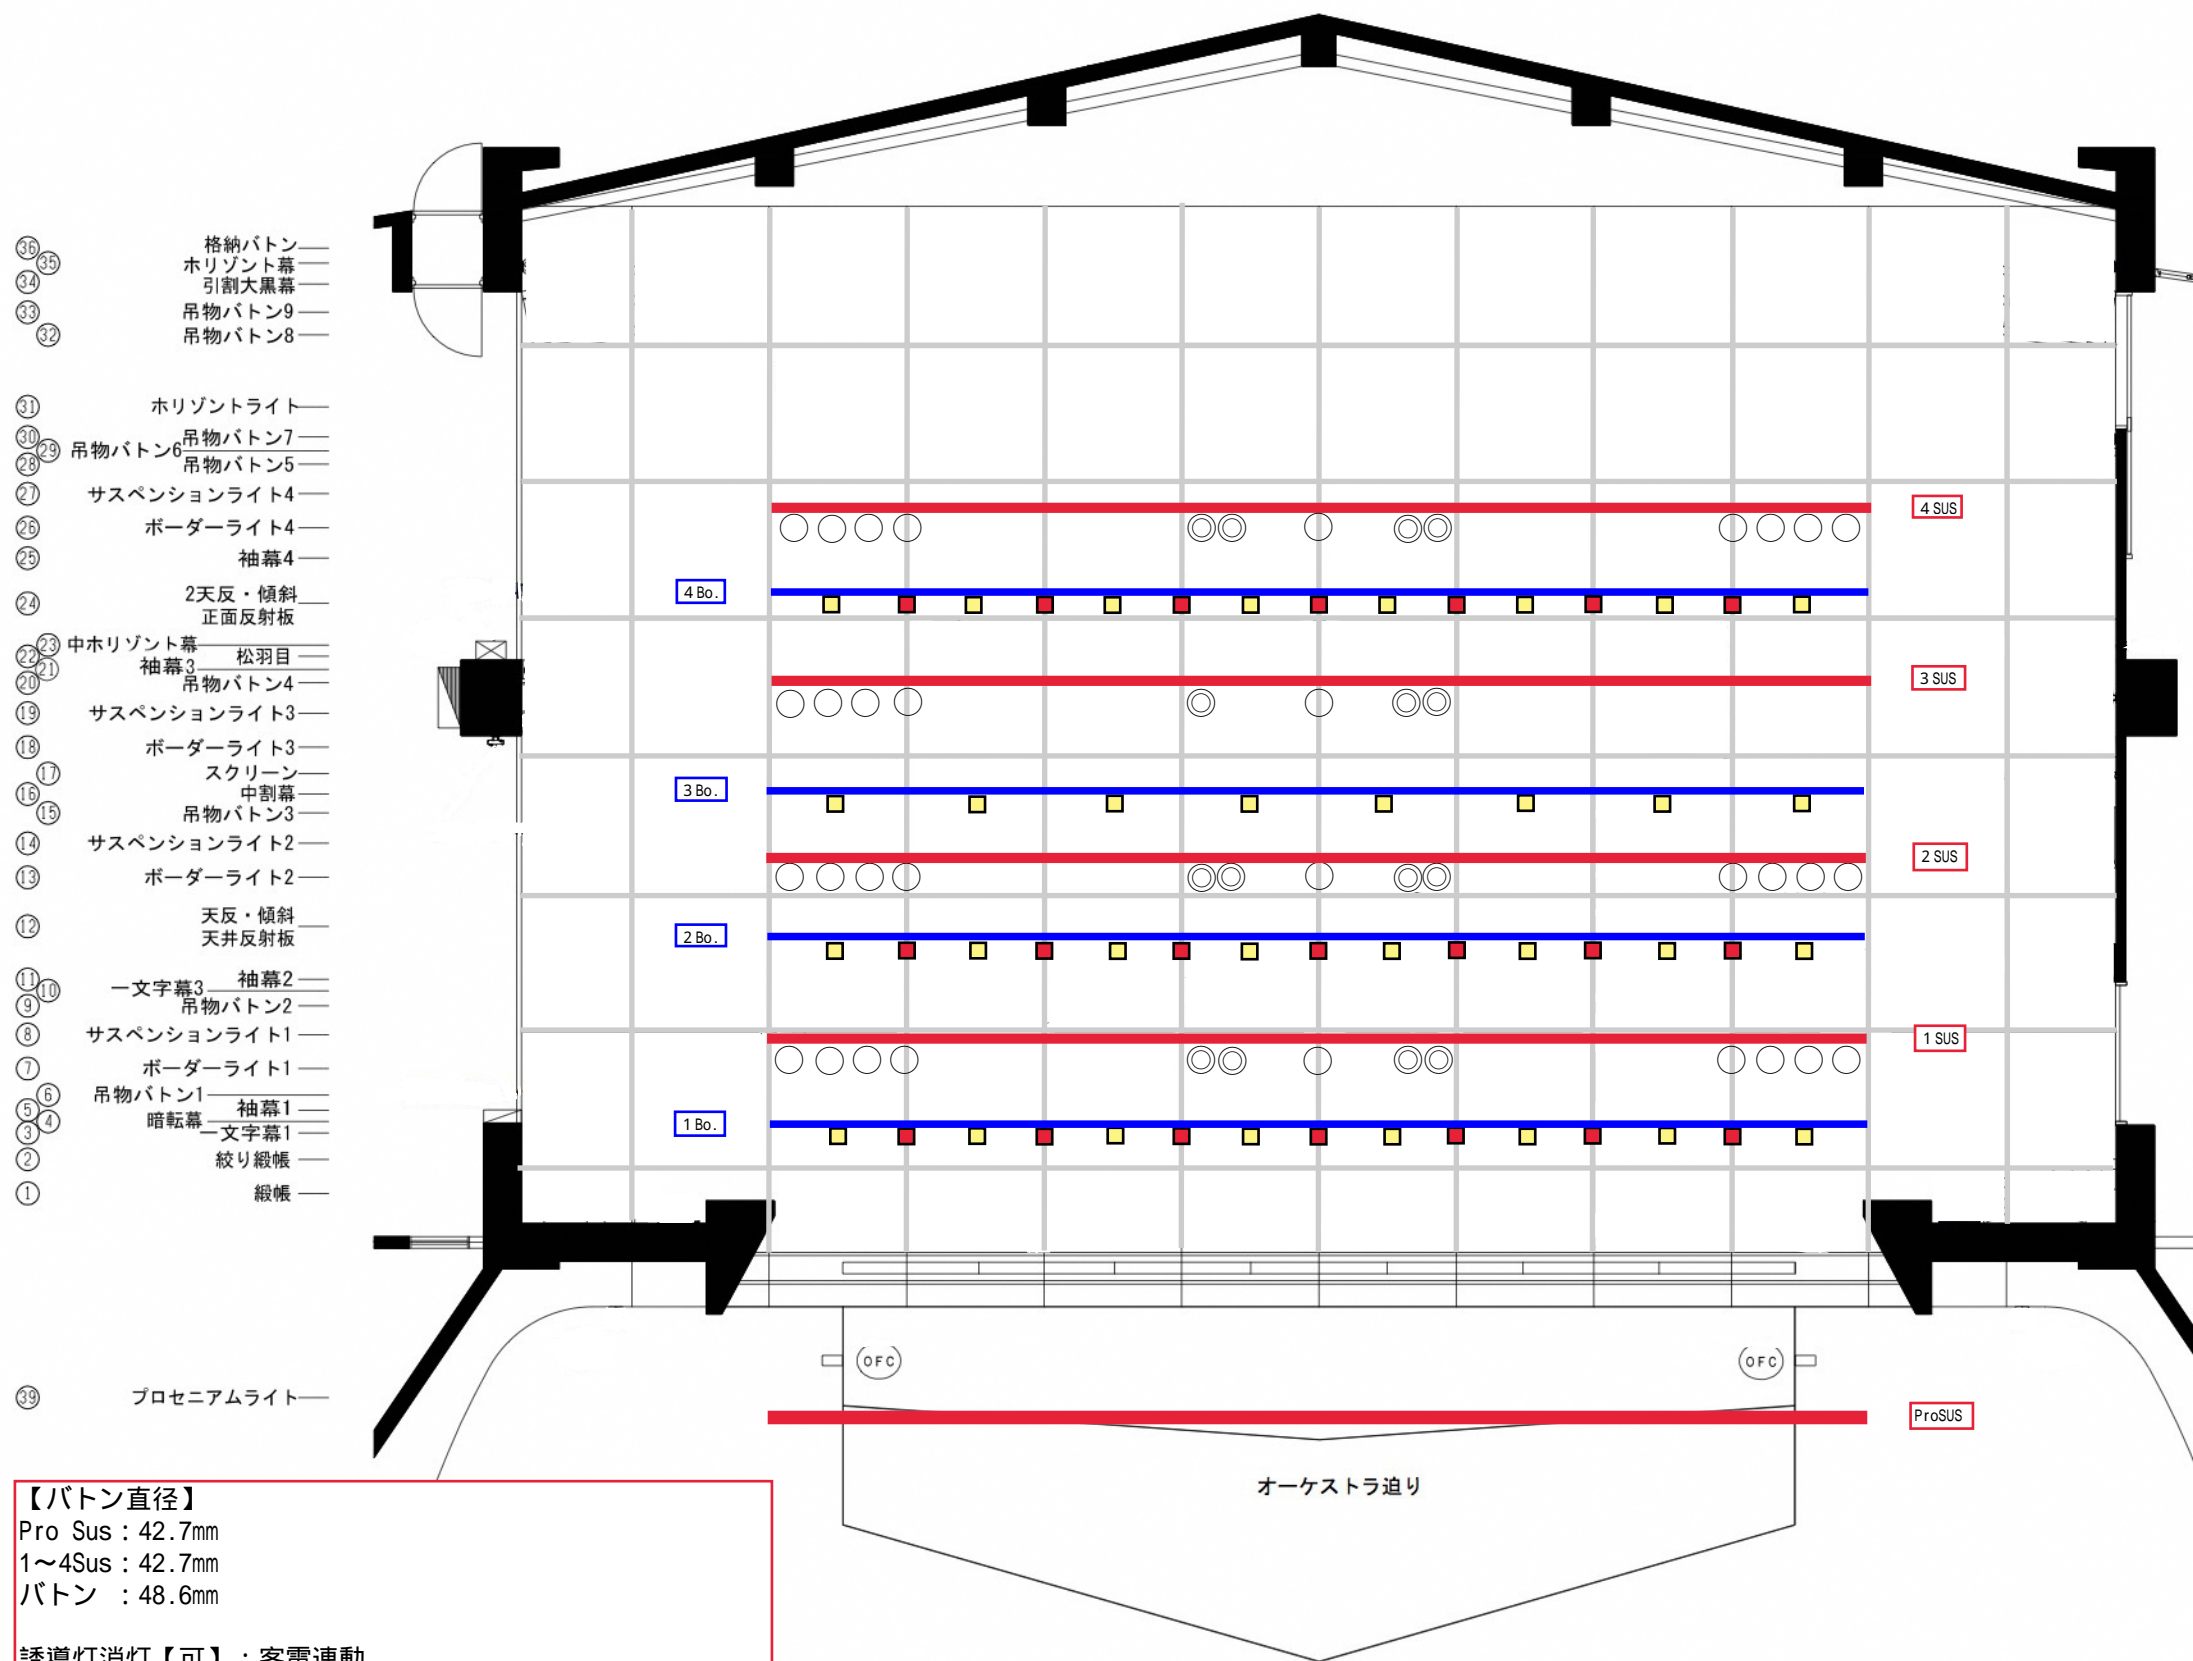

許容積載量	
Pro Sus	700 Kg
1 Sus	500 Kg
2 Sus	500 Kg
3 Sus	500 Kg
4 Sus	500 Kg
1 Bo. 文字共吊り	350 Kg 吊り位置限定(Bo.灯体間のみ)
2 Bo. 文字共吊り	200 Kg 吊り位置限定(Bo.灯体間のみ)
3 Bo. 中UHL. 文字共吊り	100 Kg 吊り位置限定(Bo.灯体間のみ)
4 Bo. 文字共吊り	300 Kg 吊り位置限定(Bo.灯体間のみ)
UHL. 文字共吊り	200 Kg
一文字	450 Kg
一文字	450 Kg
ボタン	1000 Kg
ALL電動	DATA(上限・下限) 10パターン可 10Kgカウントになります 1Kgオーバーでも+10Kg表示 例: 許容積載量 500Kgの場合 499Kg 500Kg = 可動 501Kg 510Kg = 不動

【ボタン直径】
Pro Sus : 42.7mm
1~4Sus : 42.7mm
ボタン : 48.6mm

誘導灯消灯【可】 : 客電連動
時計灯・禁煙灯消灯【可】 : 舞台袖
足元灯消灯【不可】 : ゼラ貼りも不可

持ち込み卓でホール回路操作【可能】
持ち込み卓の際、PATCHはホール側で【可能】
コムス・ジャスキー読み込み【可能】 FDはSDに変換します

シュート棒 : 3本
シュート用タワー : 無し
脚立 : 6尺×2本 9尺×2本
台車 : 2台

調光室 : 客席後方上手
CLにいく時も調光室を通ります
FRより直接CLには行けません