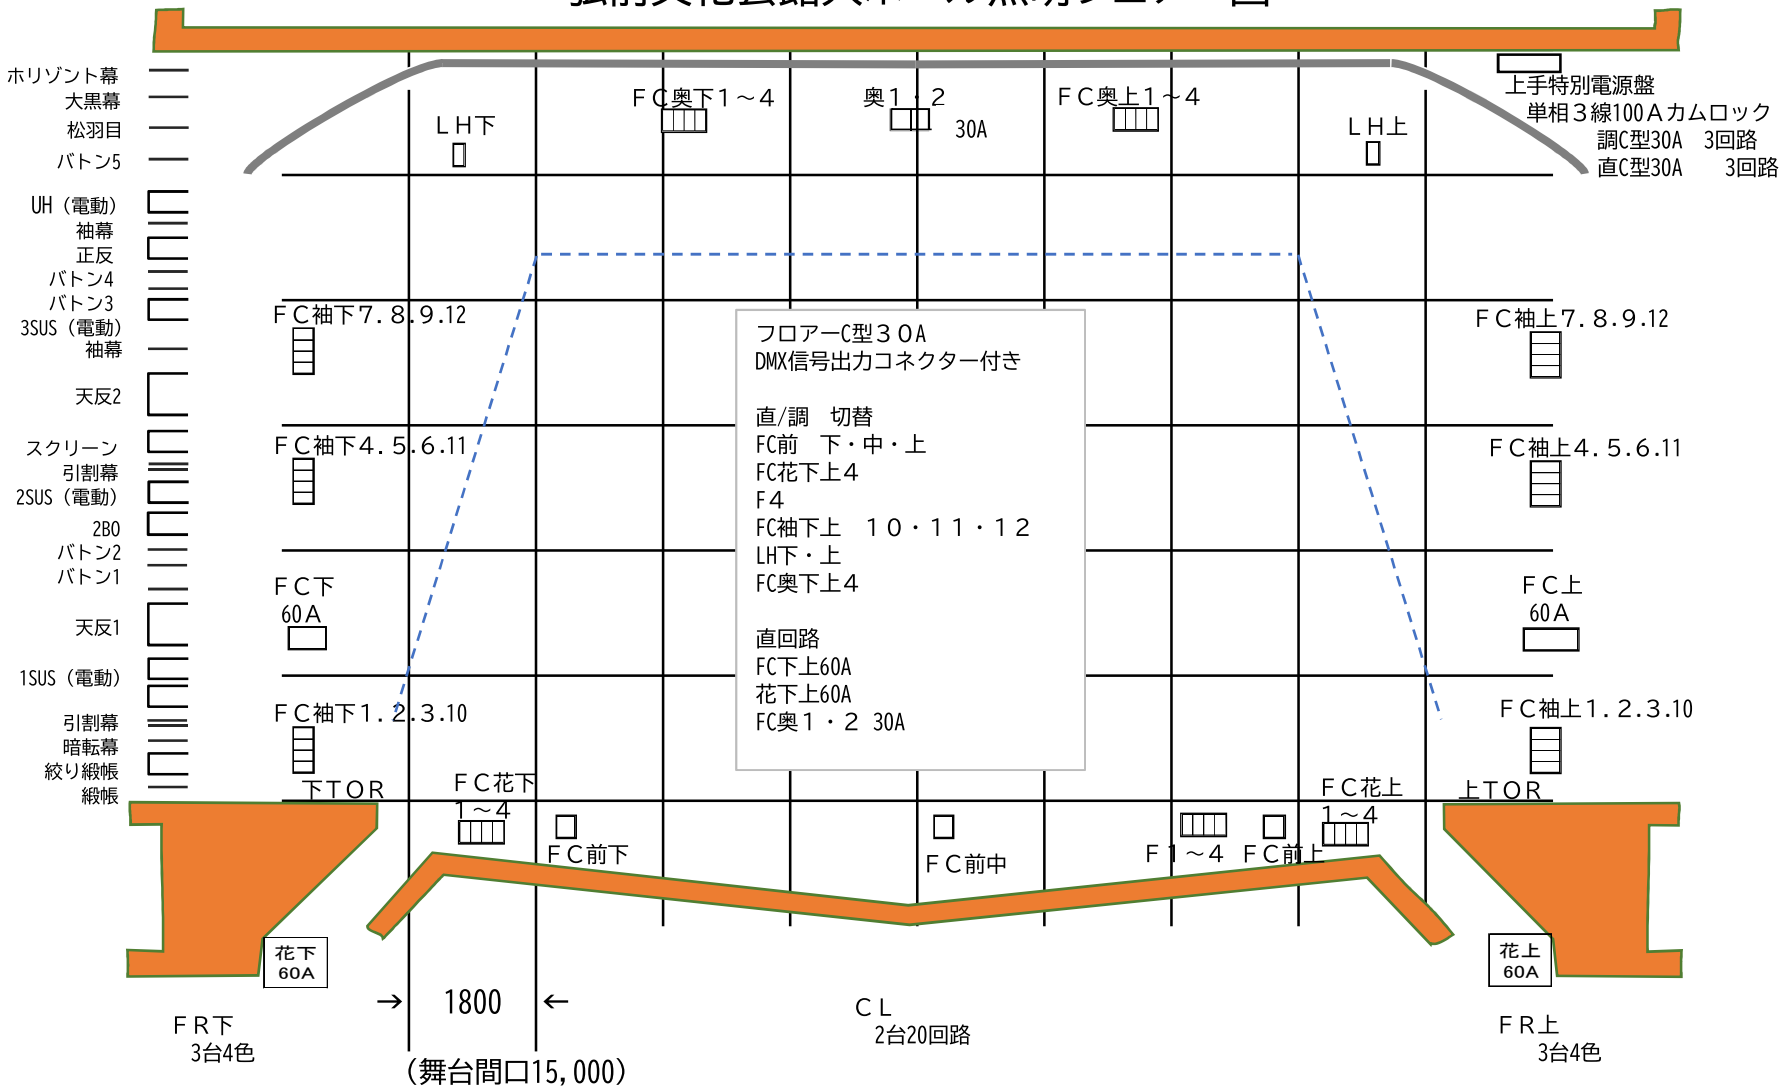弘前文化会館大ホール照明フロアー図