

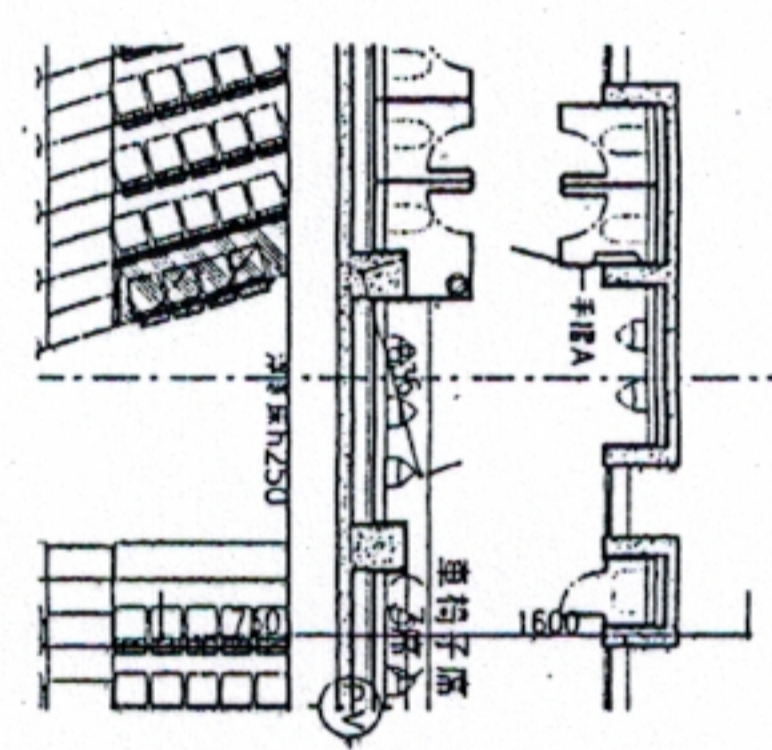


新設 ロットスピーカー詳細図 S=1/30

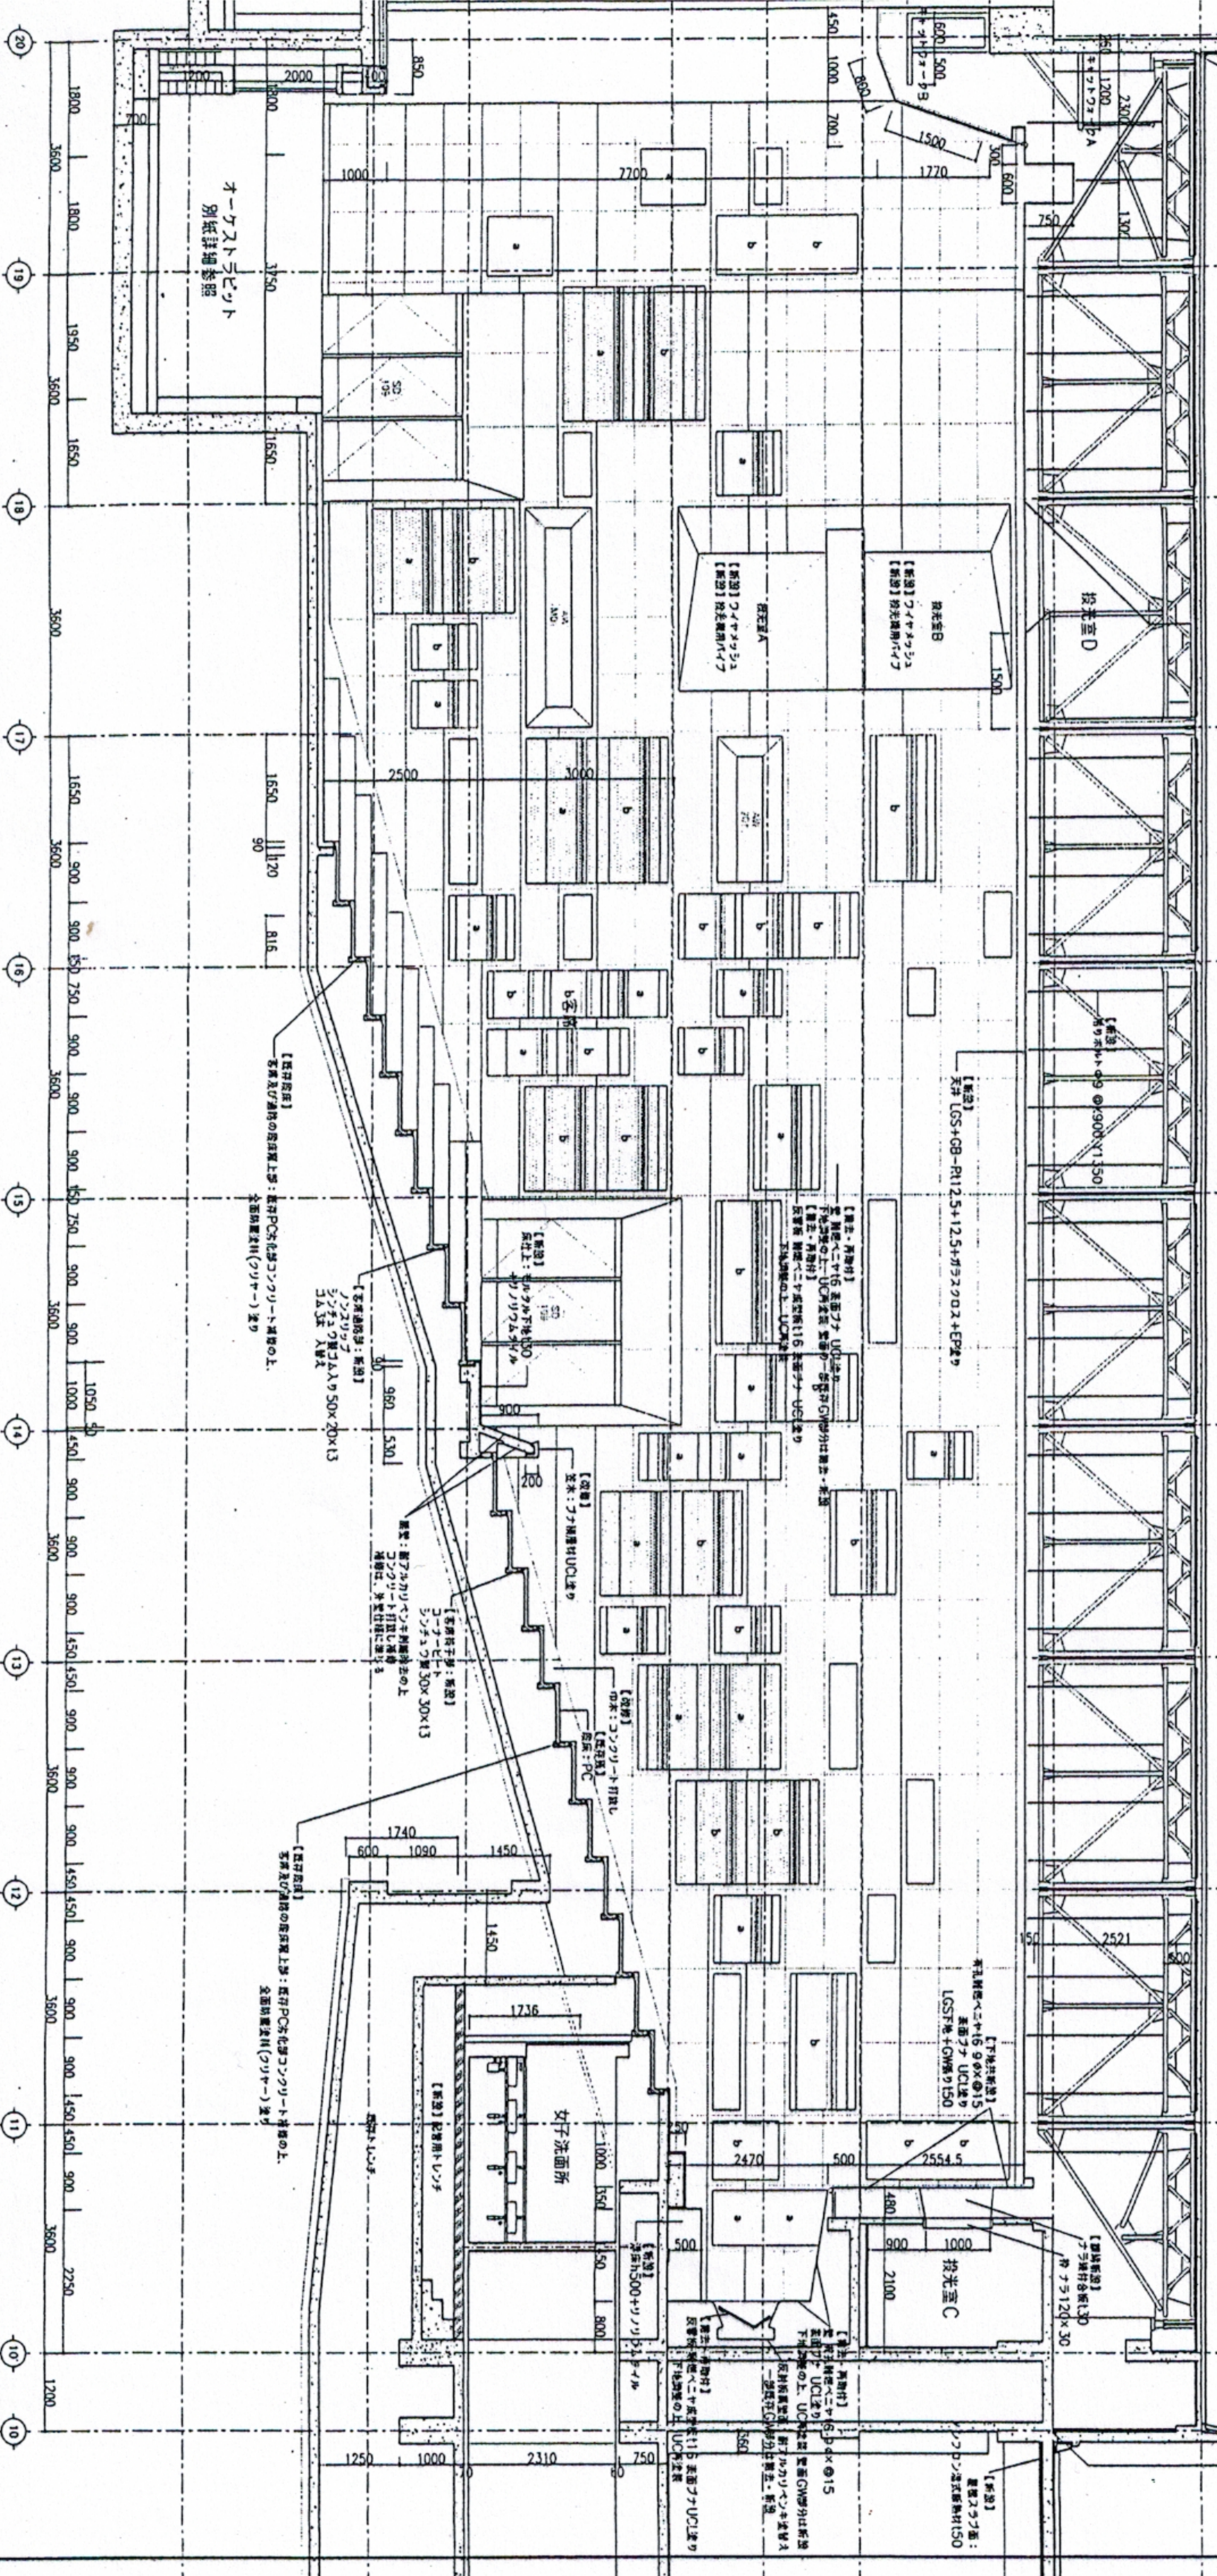

新設 椅子子席詳細図 S=1/30

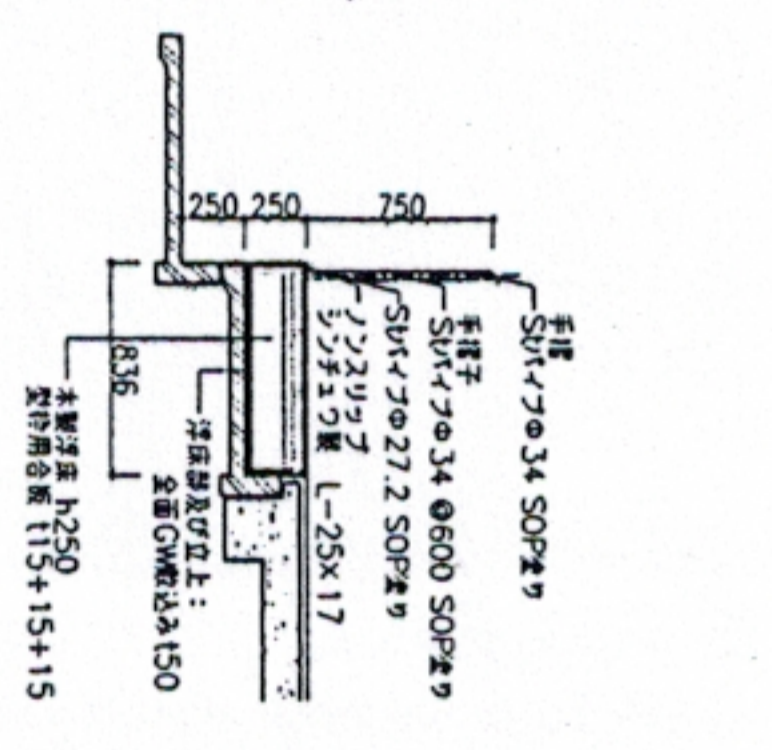

【改修凡例】  
 ○：新設  
 △：撤去  
 □：RCF特+下地調整の上、EP塗り  
 ○：新設  
 △：撤去  
 □：RCF特+下地調整の上、EP塗り

628  
 AI S-1100  
 AI S-1100  
 株式会社 南川建設設計事務所  
 〒100-0001 東京都千代田区千代田1-1-1  
 電話 03-5561-1100  
 1-10  
 改修ホール棟 客席断面詳細図-1  
 A-048